


Este desenho é propriedade do GRUPO QUADRANTE, não podendo ser utilizado ou reproduzido no todo ou em parte, cou comunicado a terceiros, sem a sua expressa autorização. Este desenho só é válido para construção depois de devidamente assinado.

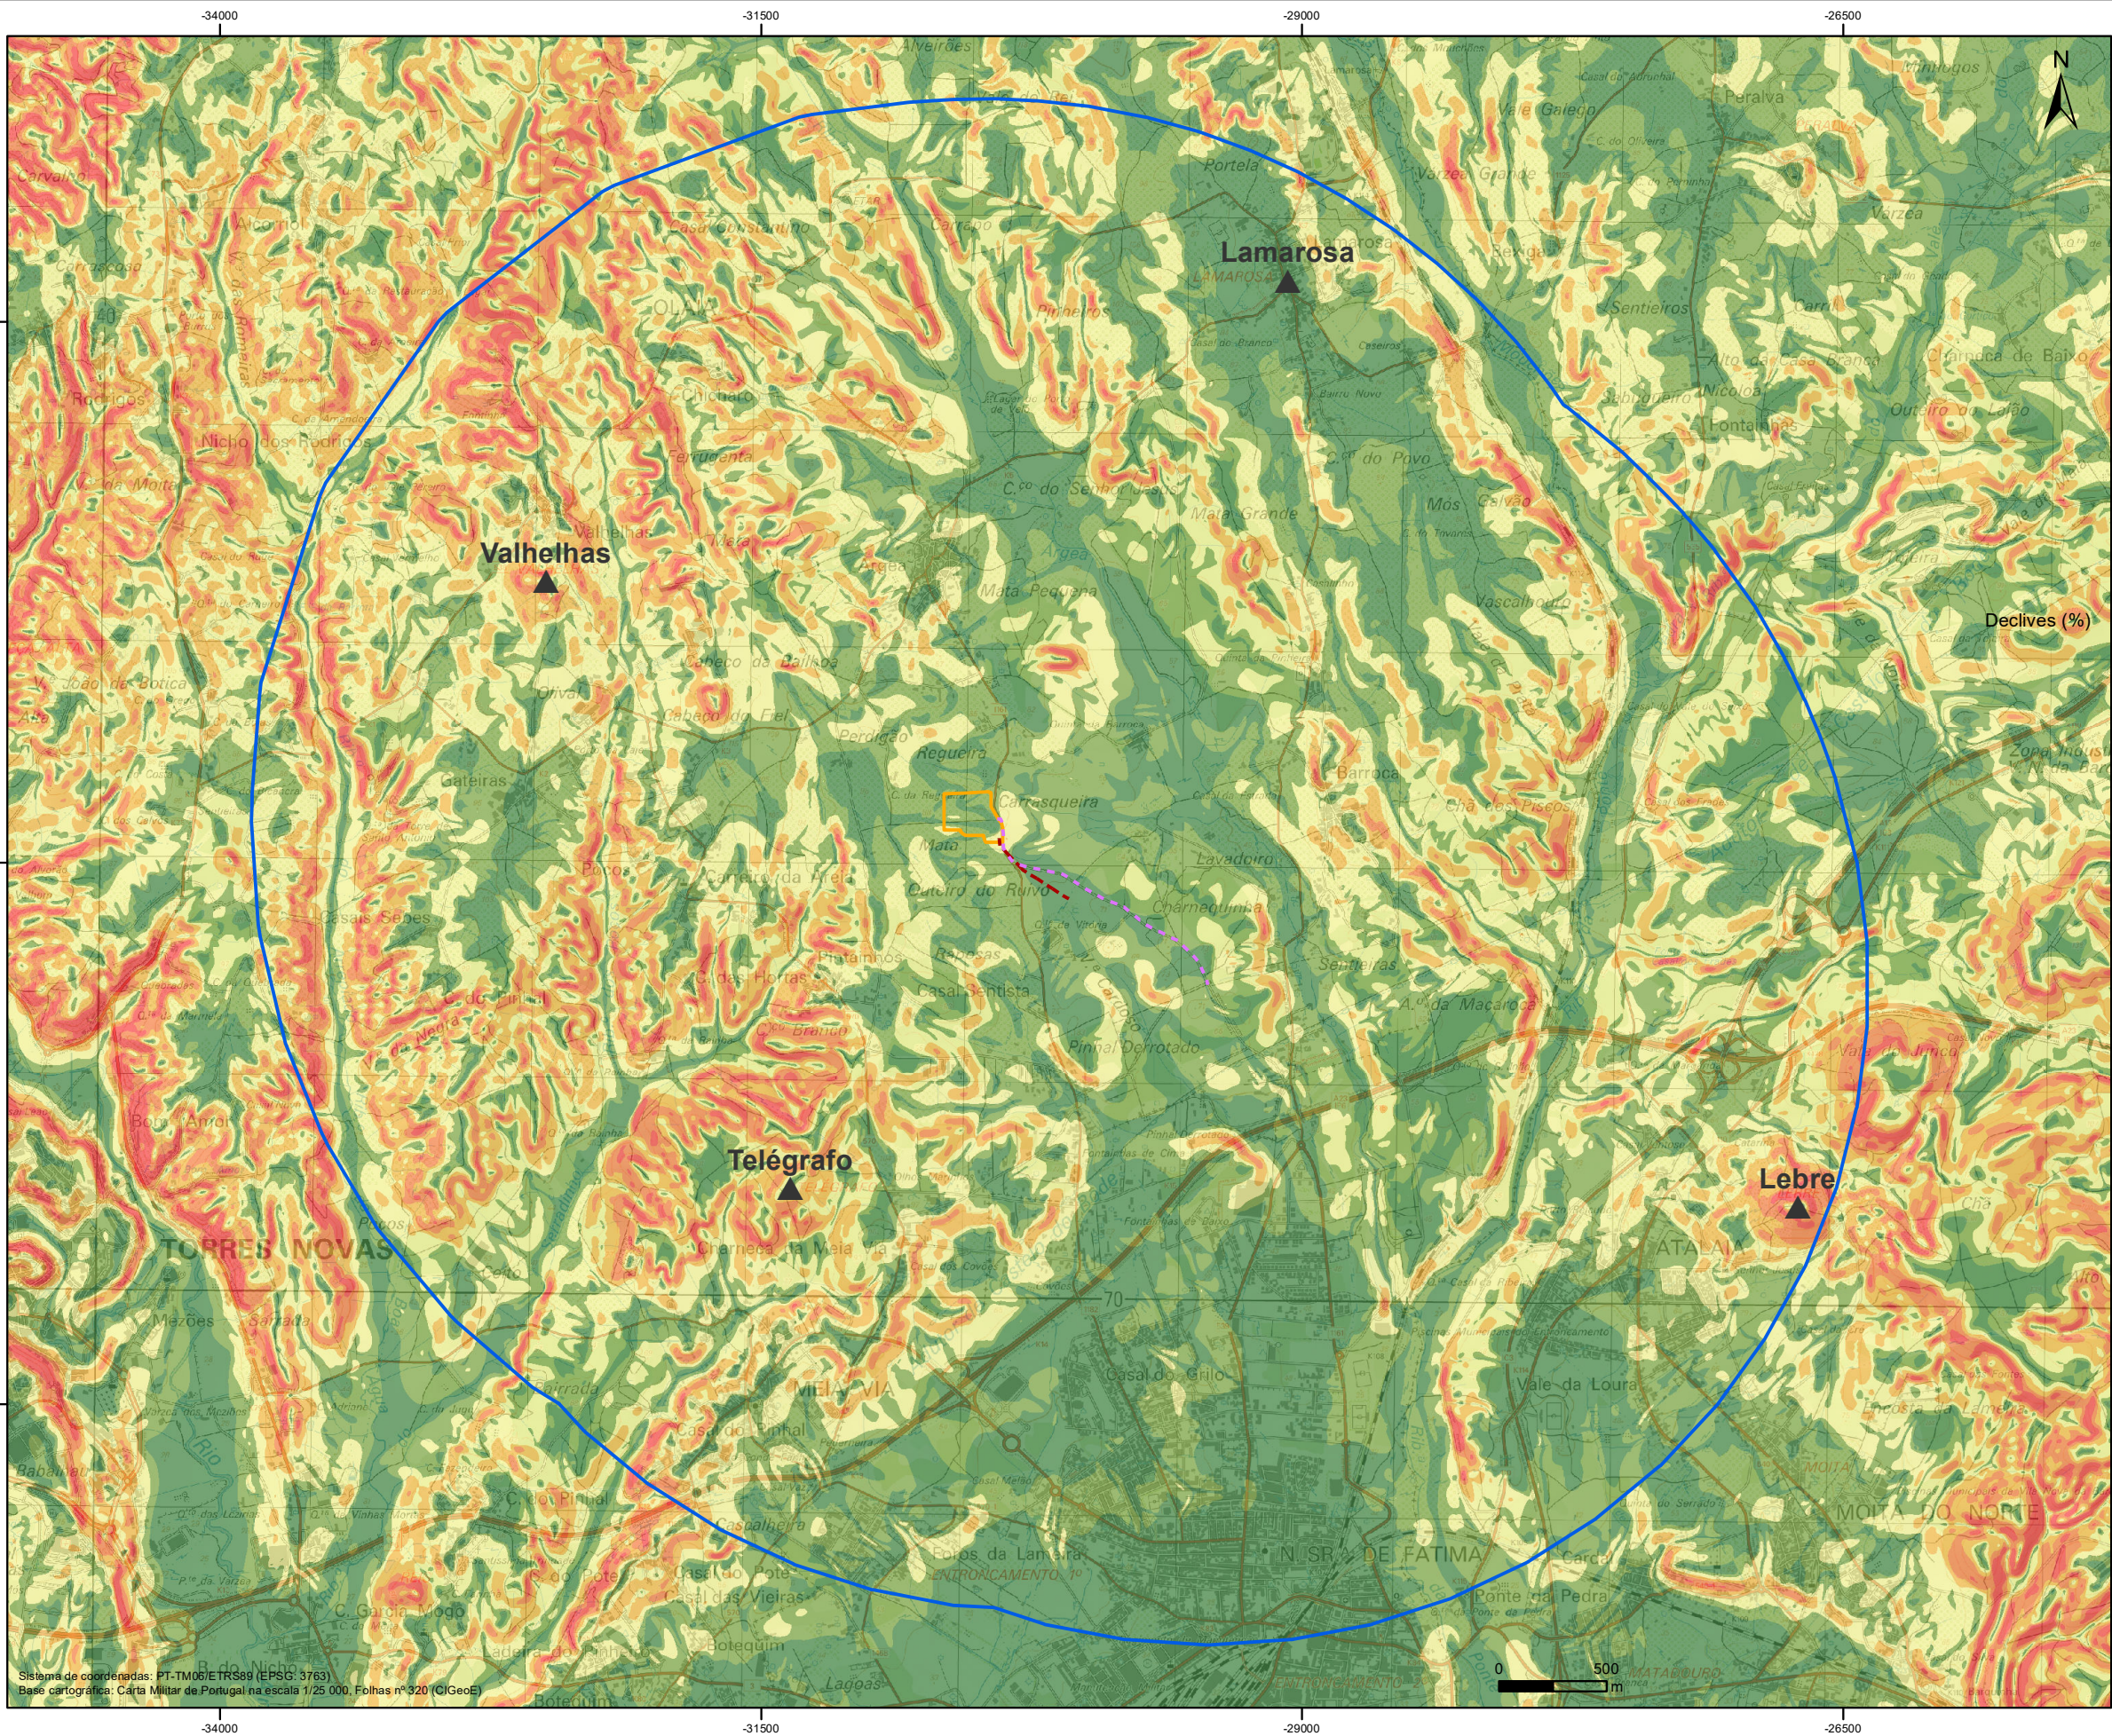

Unidade de Produção de Biometano de Torres Novas (UPB TN)

- Área de estudo
- Área de implantação da UPB TN
- Gasoduto
- Linha elétrica média tensão 30kV

Fisiografia

- Cumes

Declives (%)

- < 3
- 3 - 6
- 6 - 12
- 12 - 20
- 20 - 30
- > 30

- Limites de freguesia
- Limites de concelho

Fonte: DGT, CAOP (2024)



UNIDADE DE PRODUÇÃO DE BIOMETANO DE TORRES NOVAS

Projeto	S.D. Pereira				
Desenho	S.D. Pereira				
Verificação	S. Serra				
Aprovação	S. Serra	Rev.	Data		Aprov.

Escala
1/31 000

Fase
PEDIDO DE ELEMENTOS ADICIONAIS
Designação
PAISAGEM
CARTA DE DECLIVES

Número	550	Revisão	00
Ficheiro	T2025-0064-042-EX-ENV-EIA-551_DEC	Folha	1/1
Processo	T2025-0064-02	Data	Fevereiro 2026