


Este desenho é propriedade do GRUPO QUADRANTE, não podendo ser utilizado ou reproduzido no todo ou em parte, cou comunicado a terceiros, sem a sua expressa autorização. Este desenho só é válido para construção depois de devidamente assinado.

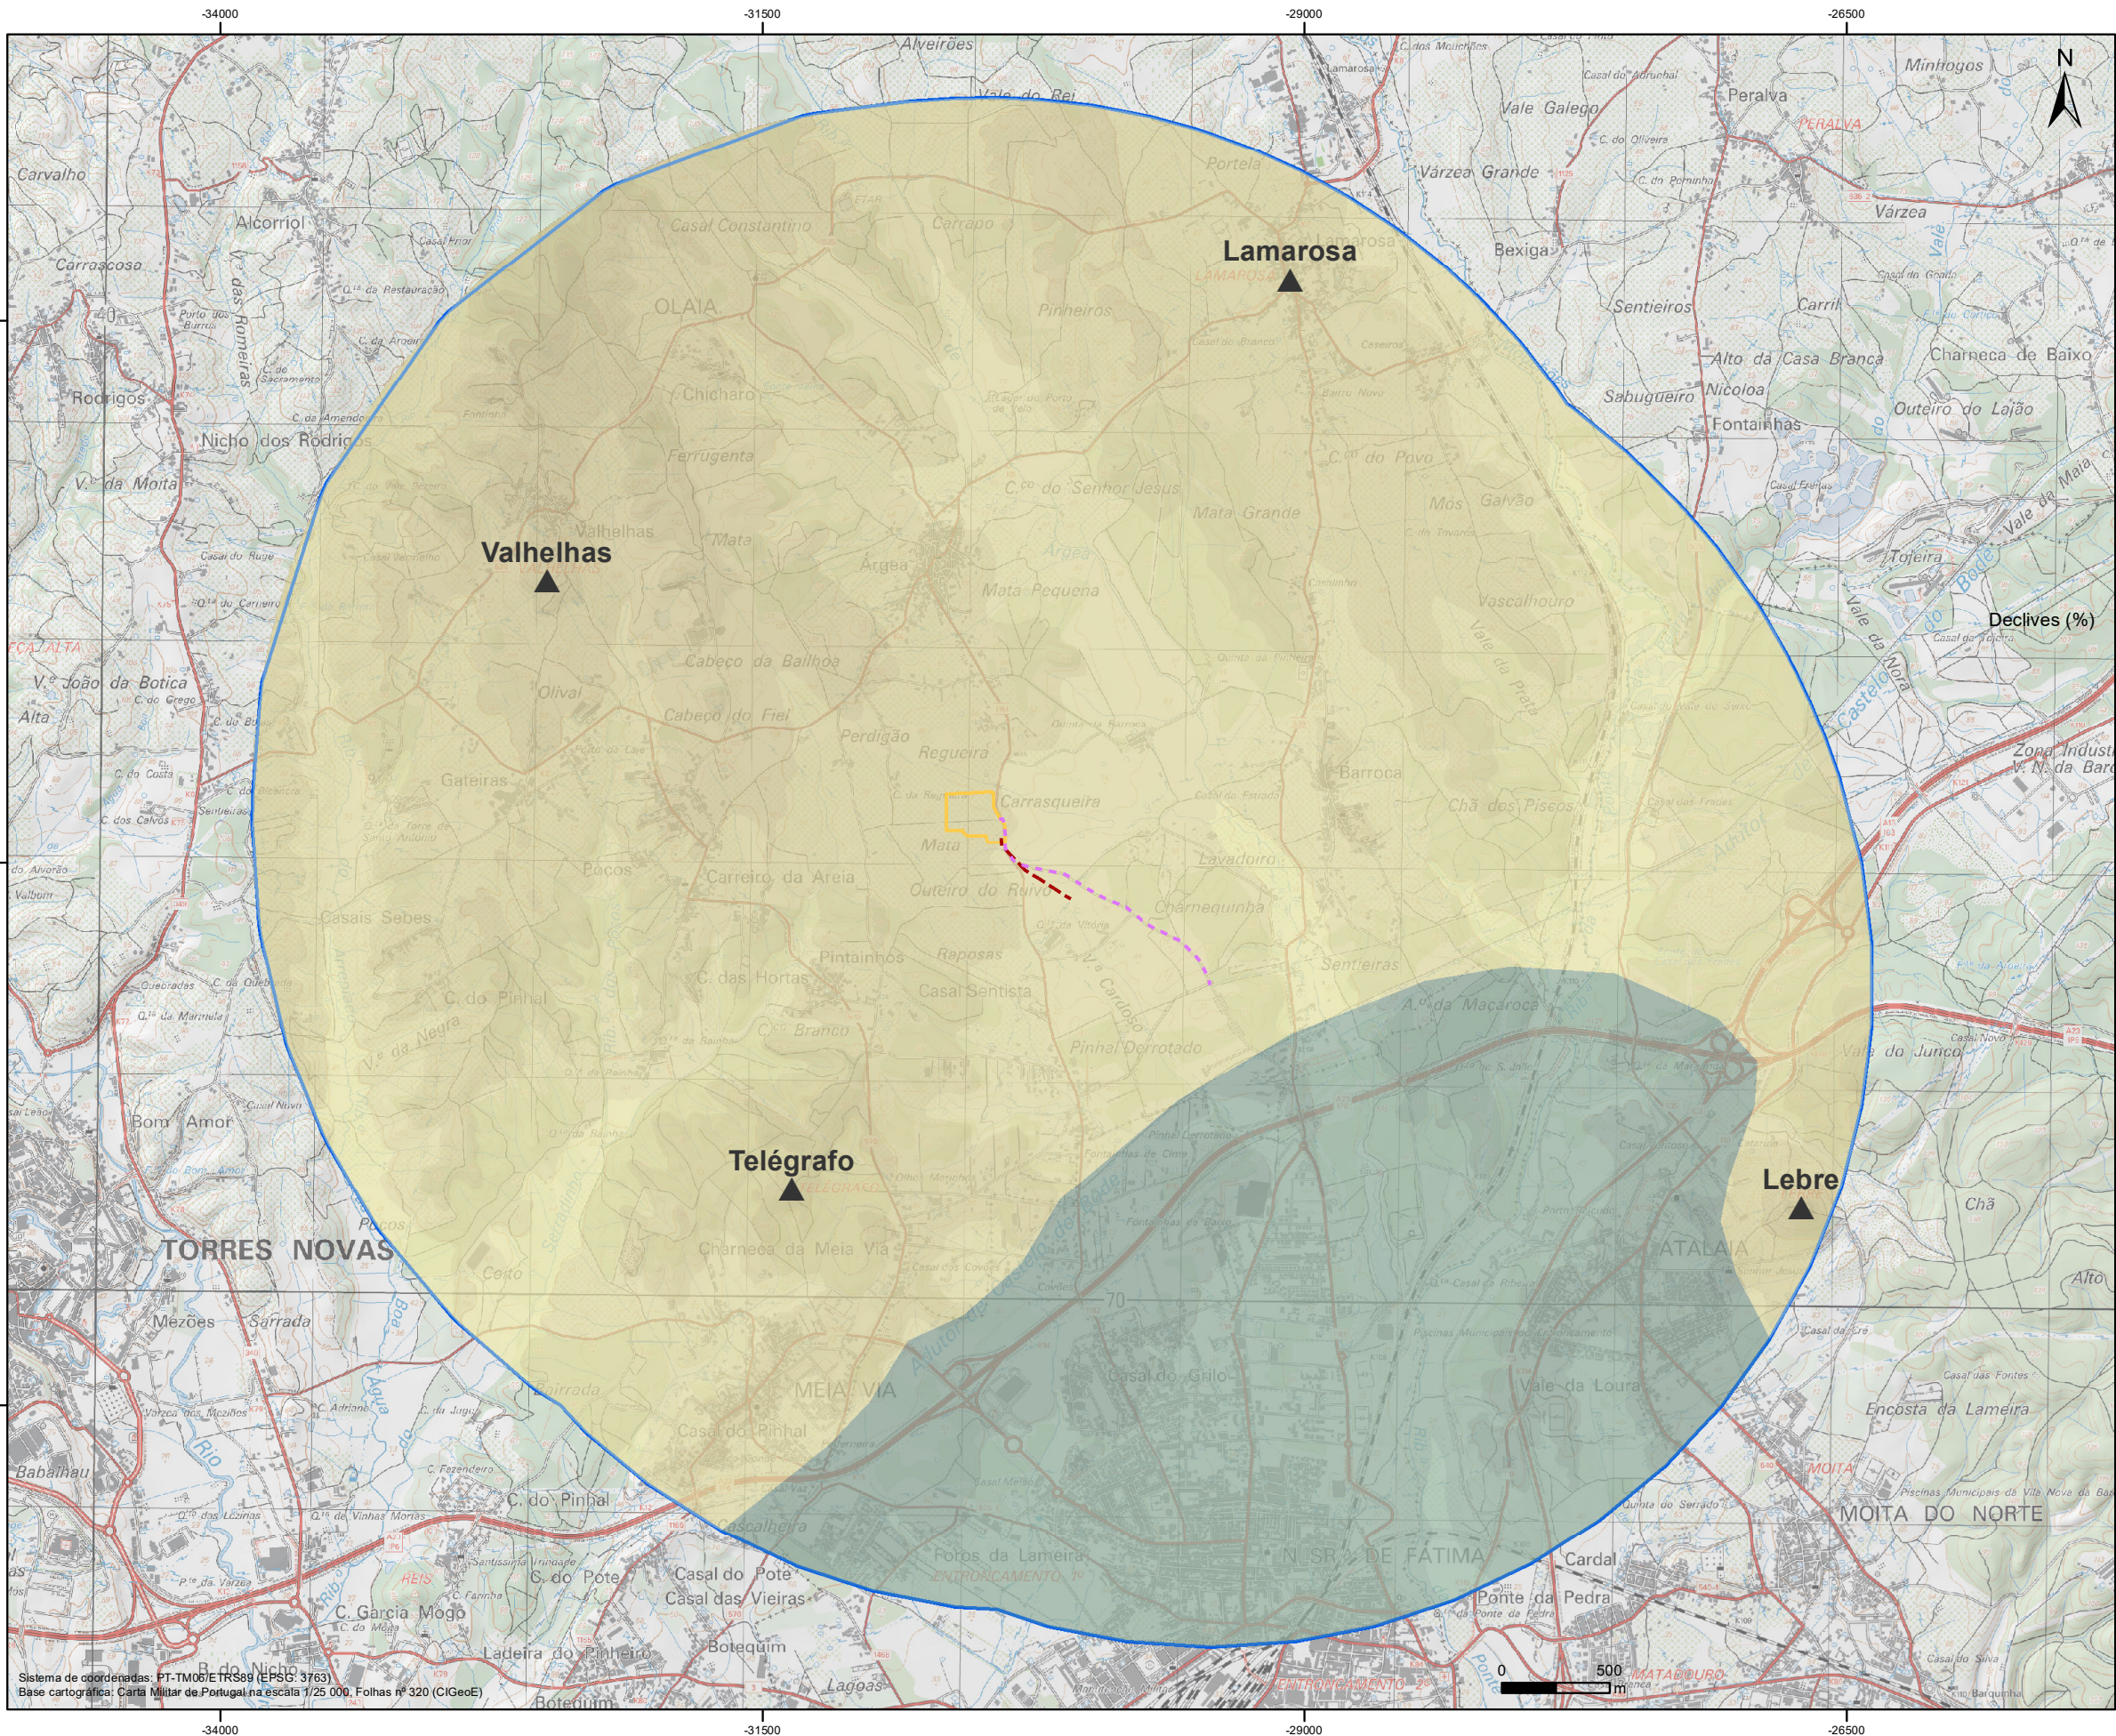

Unidade de Produção de Biometano de Torres Novas (UPB TN)

- Área de estudo
- Área de implantação da UPB TN
- Gasoduto
- Linha elétrica média tensão 30kV

Fisiografia

- Cumes

Unidade de Paisagem Colinas do Ribatejo

- SUP Várzea das Ribeiras de Árgua e Altaia
- SUP Encostas da Serra de Aire Talvegues e interflúvios das ribeiras de Árgua e Altaia

- Limites de freguesia
 - Limites de concelho
- Fonte: DGT, CAOP (2024)



UNIDADE DE PRODUÇÃO DE BIOMETANO DE TORRES NOVAS

Projeto	S.D. Pereira				
Desenho	S.D. Pereira				
Verificação	S. Serra				
Aprovação	S. Serra	Rev.	Data		Aprov.

Escala
1/31 000

Fase
PEDIDO DE ELEMENTOS ADICIONAIS
Designação
PAISAGEM
CARTA DE SUBUNIDADES DE PAISAGEM

Número	553	Revisão	00
Ficheiro	T2025-0064-042-EX-ENV-EIA-553_SUP	Folha	1/1
Processo	T2025-0064-02	Data	Fevereiro 2026