


Este desenho é propriedade do GRUPO QUADRANTE, não podendo ser utilizado ou reproduzido no todo ou em parte, cou comunicado a terceiros, sem a sua expressa autorização. Este desenho só é válido para construção depois de devidamente assinado.

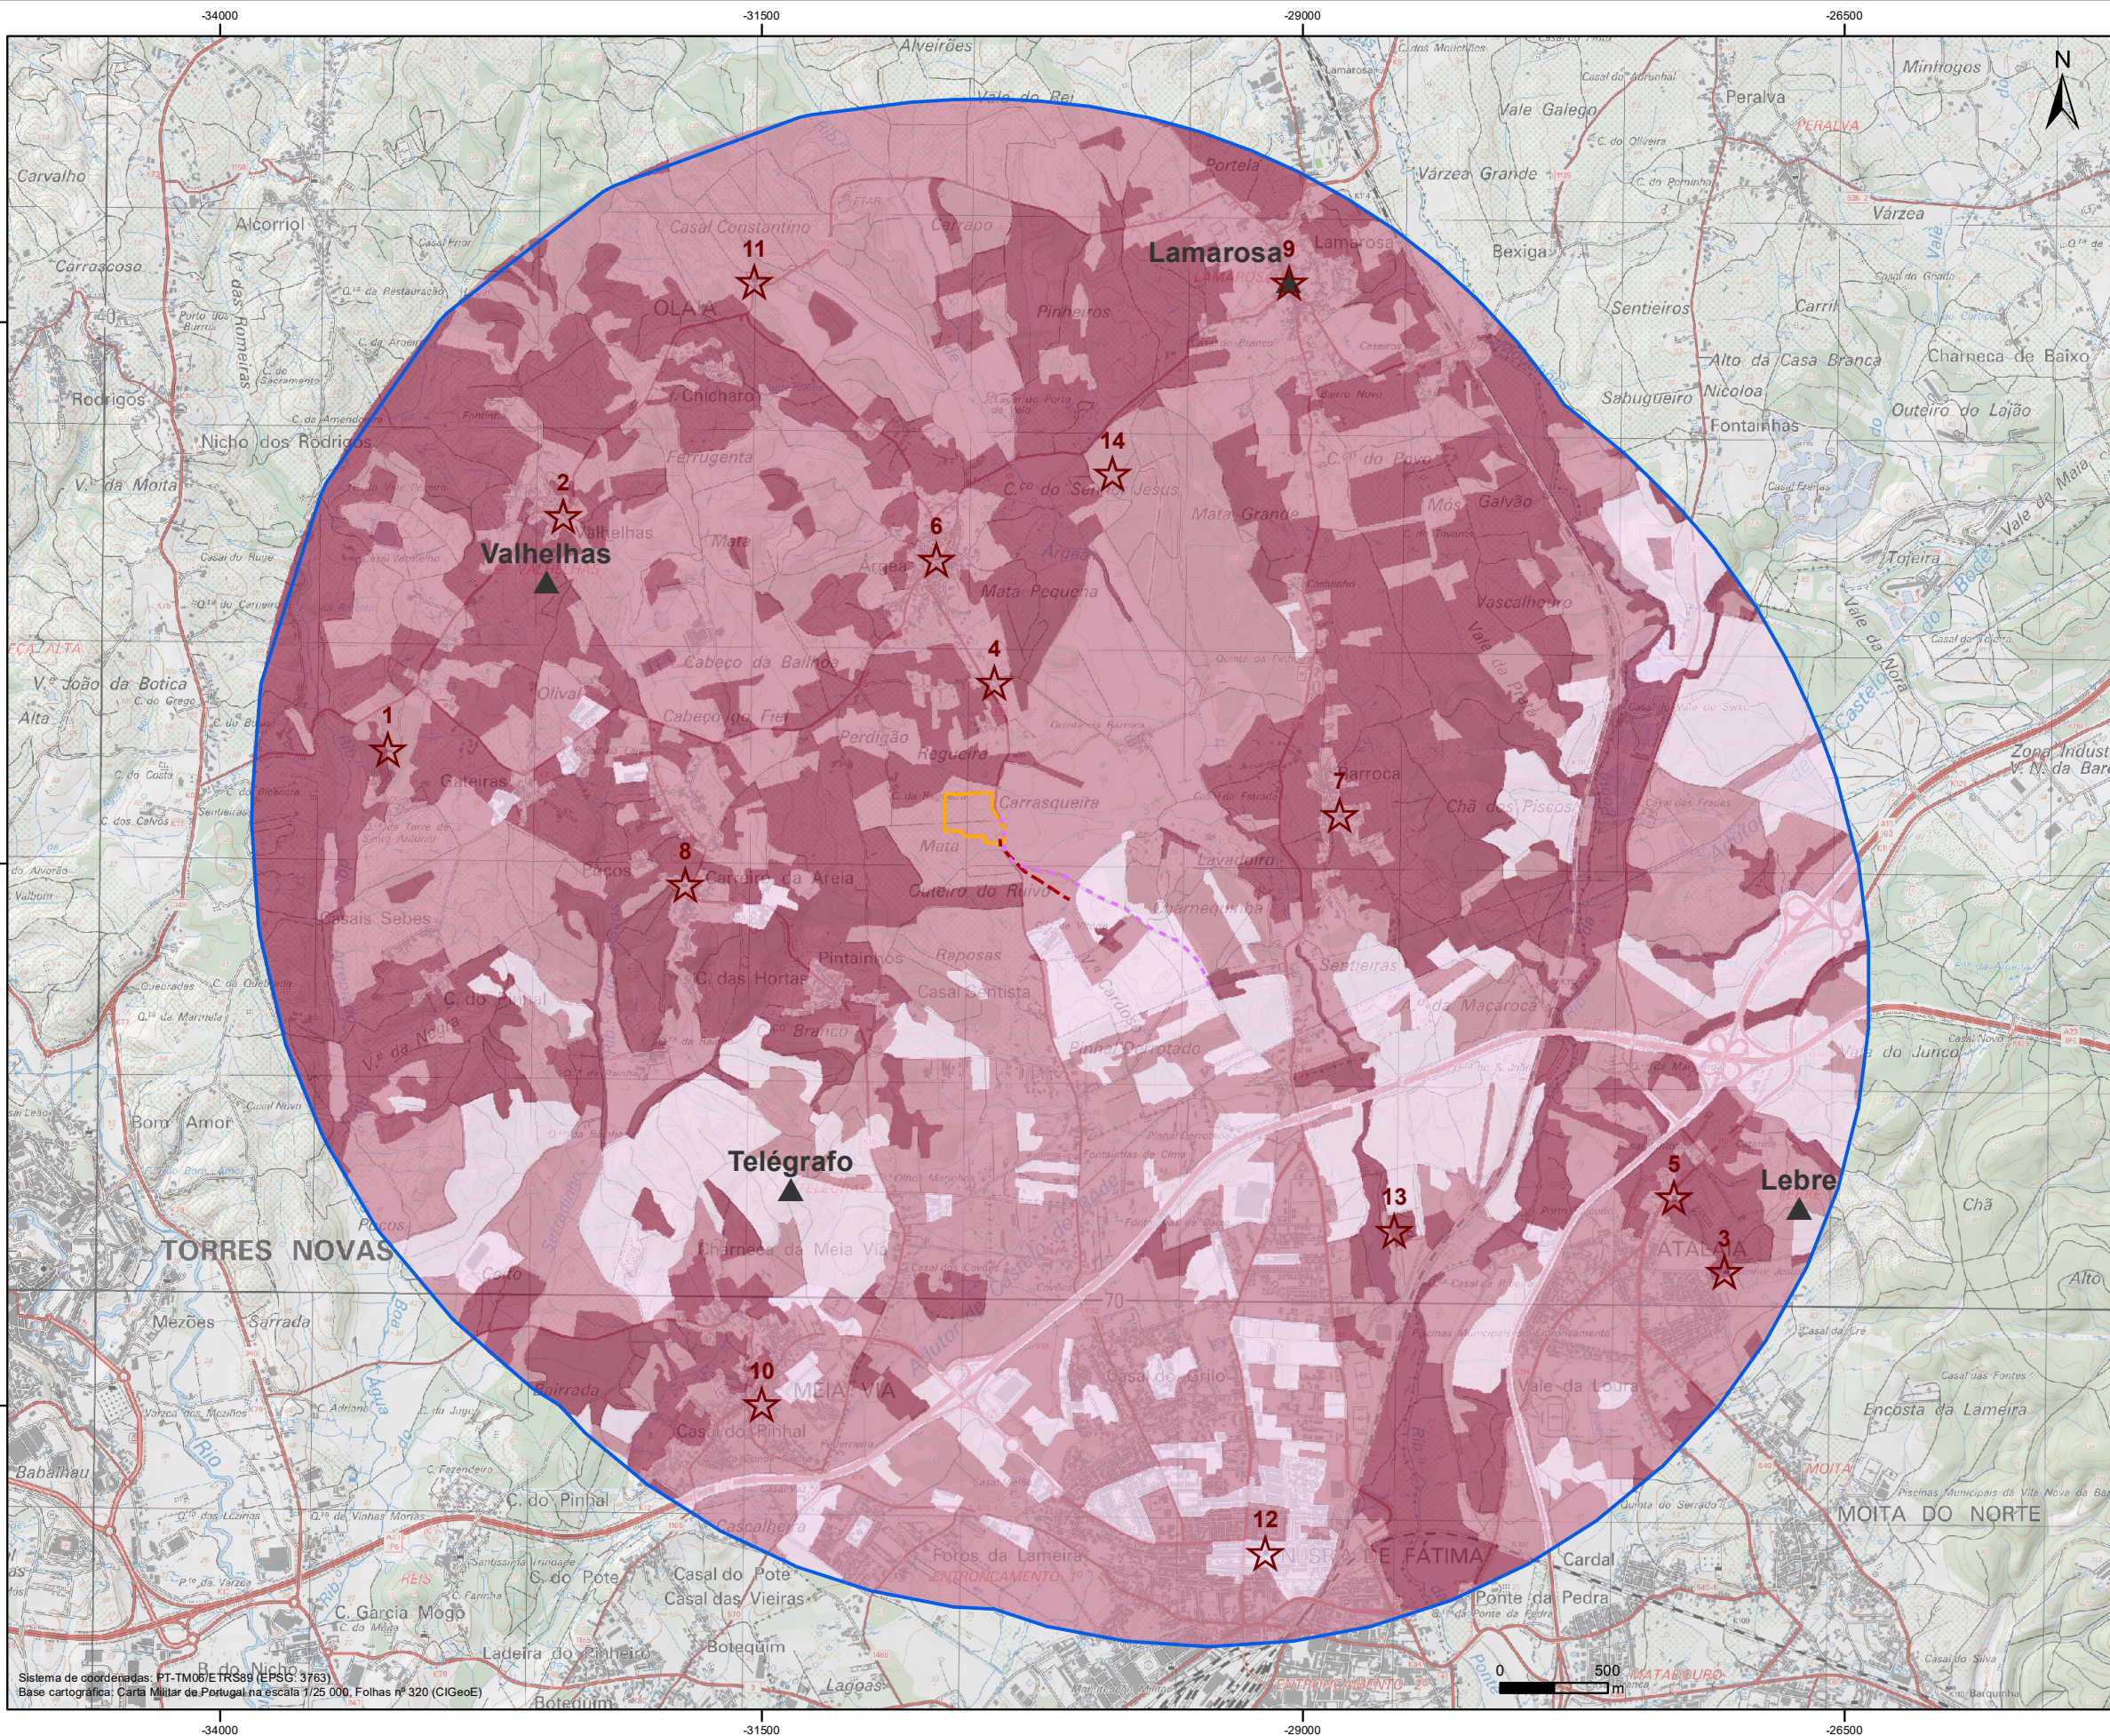

### Unidade de Produção de Biometano de Torres Novas (UPB TN)

- Área de estudo
- Área de implantação da UPB TN
- Gasoduto
- Linha elétrica média tensão 30kV

#### Fisiografia

- Cumes

#### Qualidade Visual

- Pontos de interesse
- Qualidade reduzida
- Qualidade moderada
- Qualidade elevada

- Limites de freguesia
- Limites de concelho

Fonte: DGT, CAOP (2024)



### UNIDADE DE PRODUÇÃO DE BIOMETANO DE TORRES NOVAS

|            |             |      |      |  |        |
|------------|-------------|------|------|--|--------|
| Projeto    | S.D.Pereira |      |      |  |        |
| Desenhado  | S.D.Pereira |      |      |  |        |
| Verificado | S.Serra     |      |      |  |        |
| Aprovado   | S.Serra     | Rev. | Data |  | Aprov. |

Escala  
1/31 000

Fase  
PEDIDO DE ELEMENTOS ADICIONAIS  
Designação  
PAISAGEM  
CARTA DE QUALIDADE VISUAL

|          |                                   |         |                |
|----------|-----------------------------------|---------|----------------|
| Número   | 554                               | Revisão | 00             |
| Ficheiro | T2025-0064-042-EX-ENV-EIA-554_QUA | Folha   | 1/1            |
| Processo | T2025-0064-02                     | Data    | Fevereiro 2026 |