


Este desenho é propriedade do GRUPO QUADRANTE, não podendo ser utilizado ou reproduzido no todo ou em parte, cou comunicado a terceiros, sem a sua expressa autorização. Este desenho só é válido para construção depois de devidamente assinado.

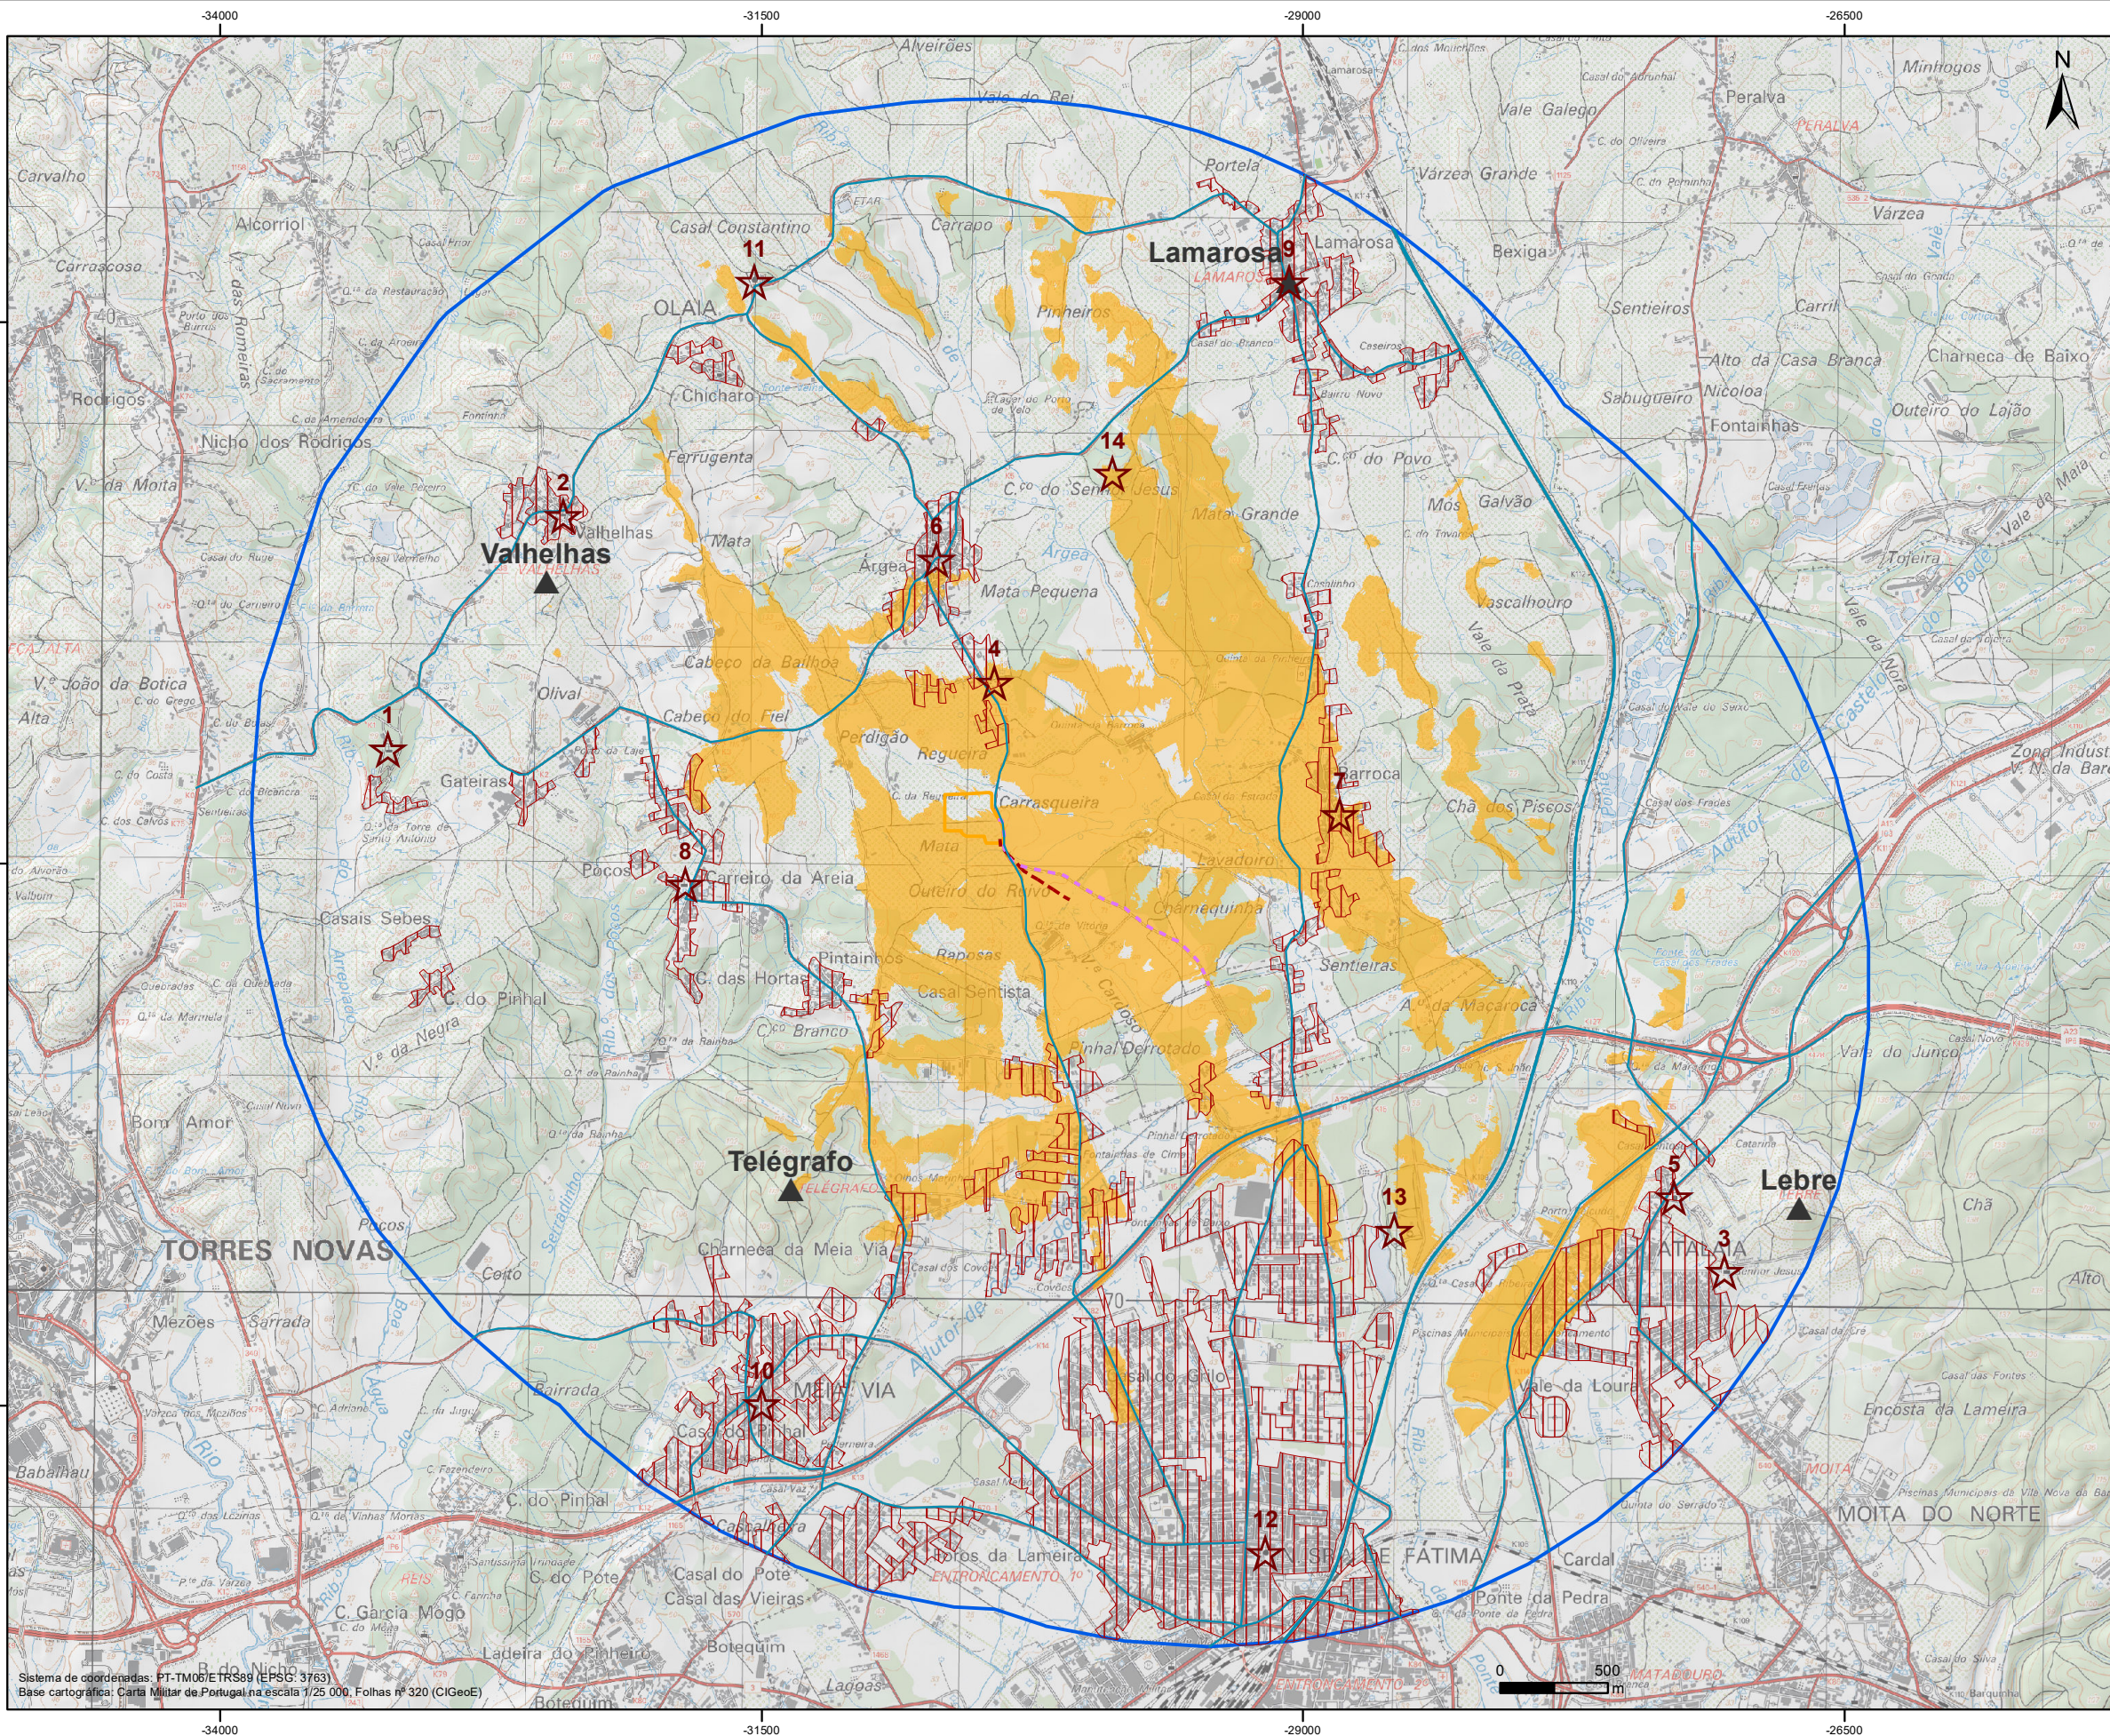

Unidade de Produção de Biometano de Torres Novas (UPB TN)

- Área de estudo
- Área de implantação da UPB TN
- Gasoduto
- Linha elétrica média tensão 30kV

Fisiografia

- Cumes
- Pontos de observação permanentes
- Habitacões isoladas
- Pontos de observação permanentes
- Vias rodo e ferroviárias
- Pontos de interesse

Bacia Visual Linha Elétrica a 30 kV

- Áreas sem visibilidade
- Áreas com visibilidade

- Limites de freguesia
 - Limites de concelho
- Fonte: DGT, CAOP (2024)



UNIDADE DE PRODUÇÃO DE BIOMETANO DE TORRES NOVAS

Projeto	S.D. Pereira				
Desenho	S.D. Pereira				
Verificou	S. Serra				
Aprovou	S. Serra	Rev.	Data		Aprov.

Escala	1/31 000	Fase	PEDIDO DE ELEMENTOS ADICIONAIS	Número	559	Revisão	00
		Designação	PAISAGEM BACIA VISUAL LINHA ELÉTRICA (30 kV)	Ficheiro	T2025-0064-02-EX-ENV-EIA-559_BacLE	Folha	1/1
				Processo	T2025-0064-02	Data	Fevereiro 2026