


Este desenho é propriedade do GRUPO QUADRANTE, não podendo ser utilizado ou reproduzido no todo ou em parte, cou comunicado a terceiros, sem a sua expressa autorização. Este desenho só é válido para construção depois de devidamente assinado.

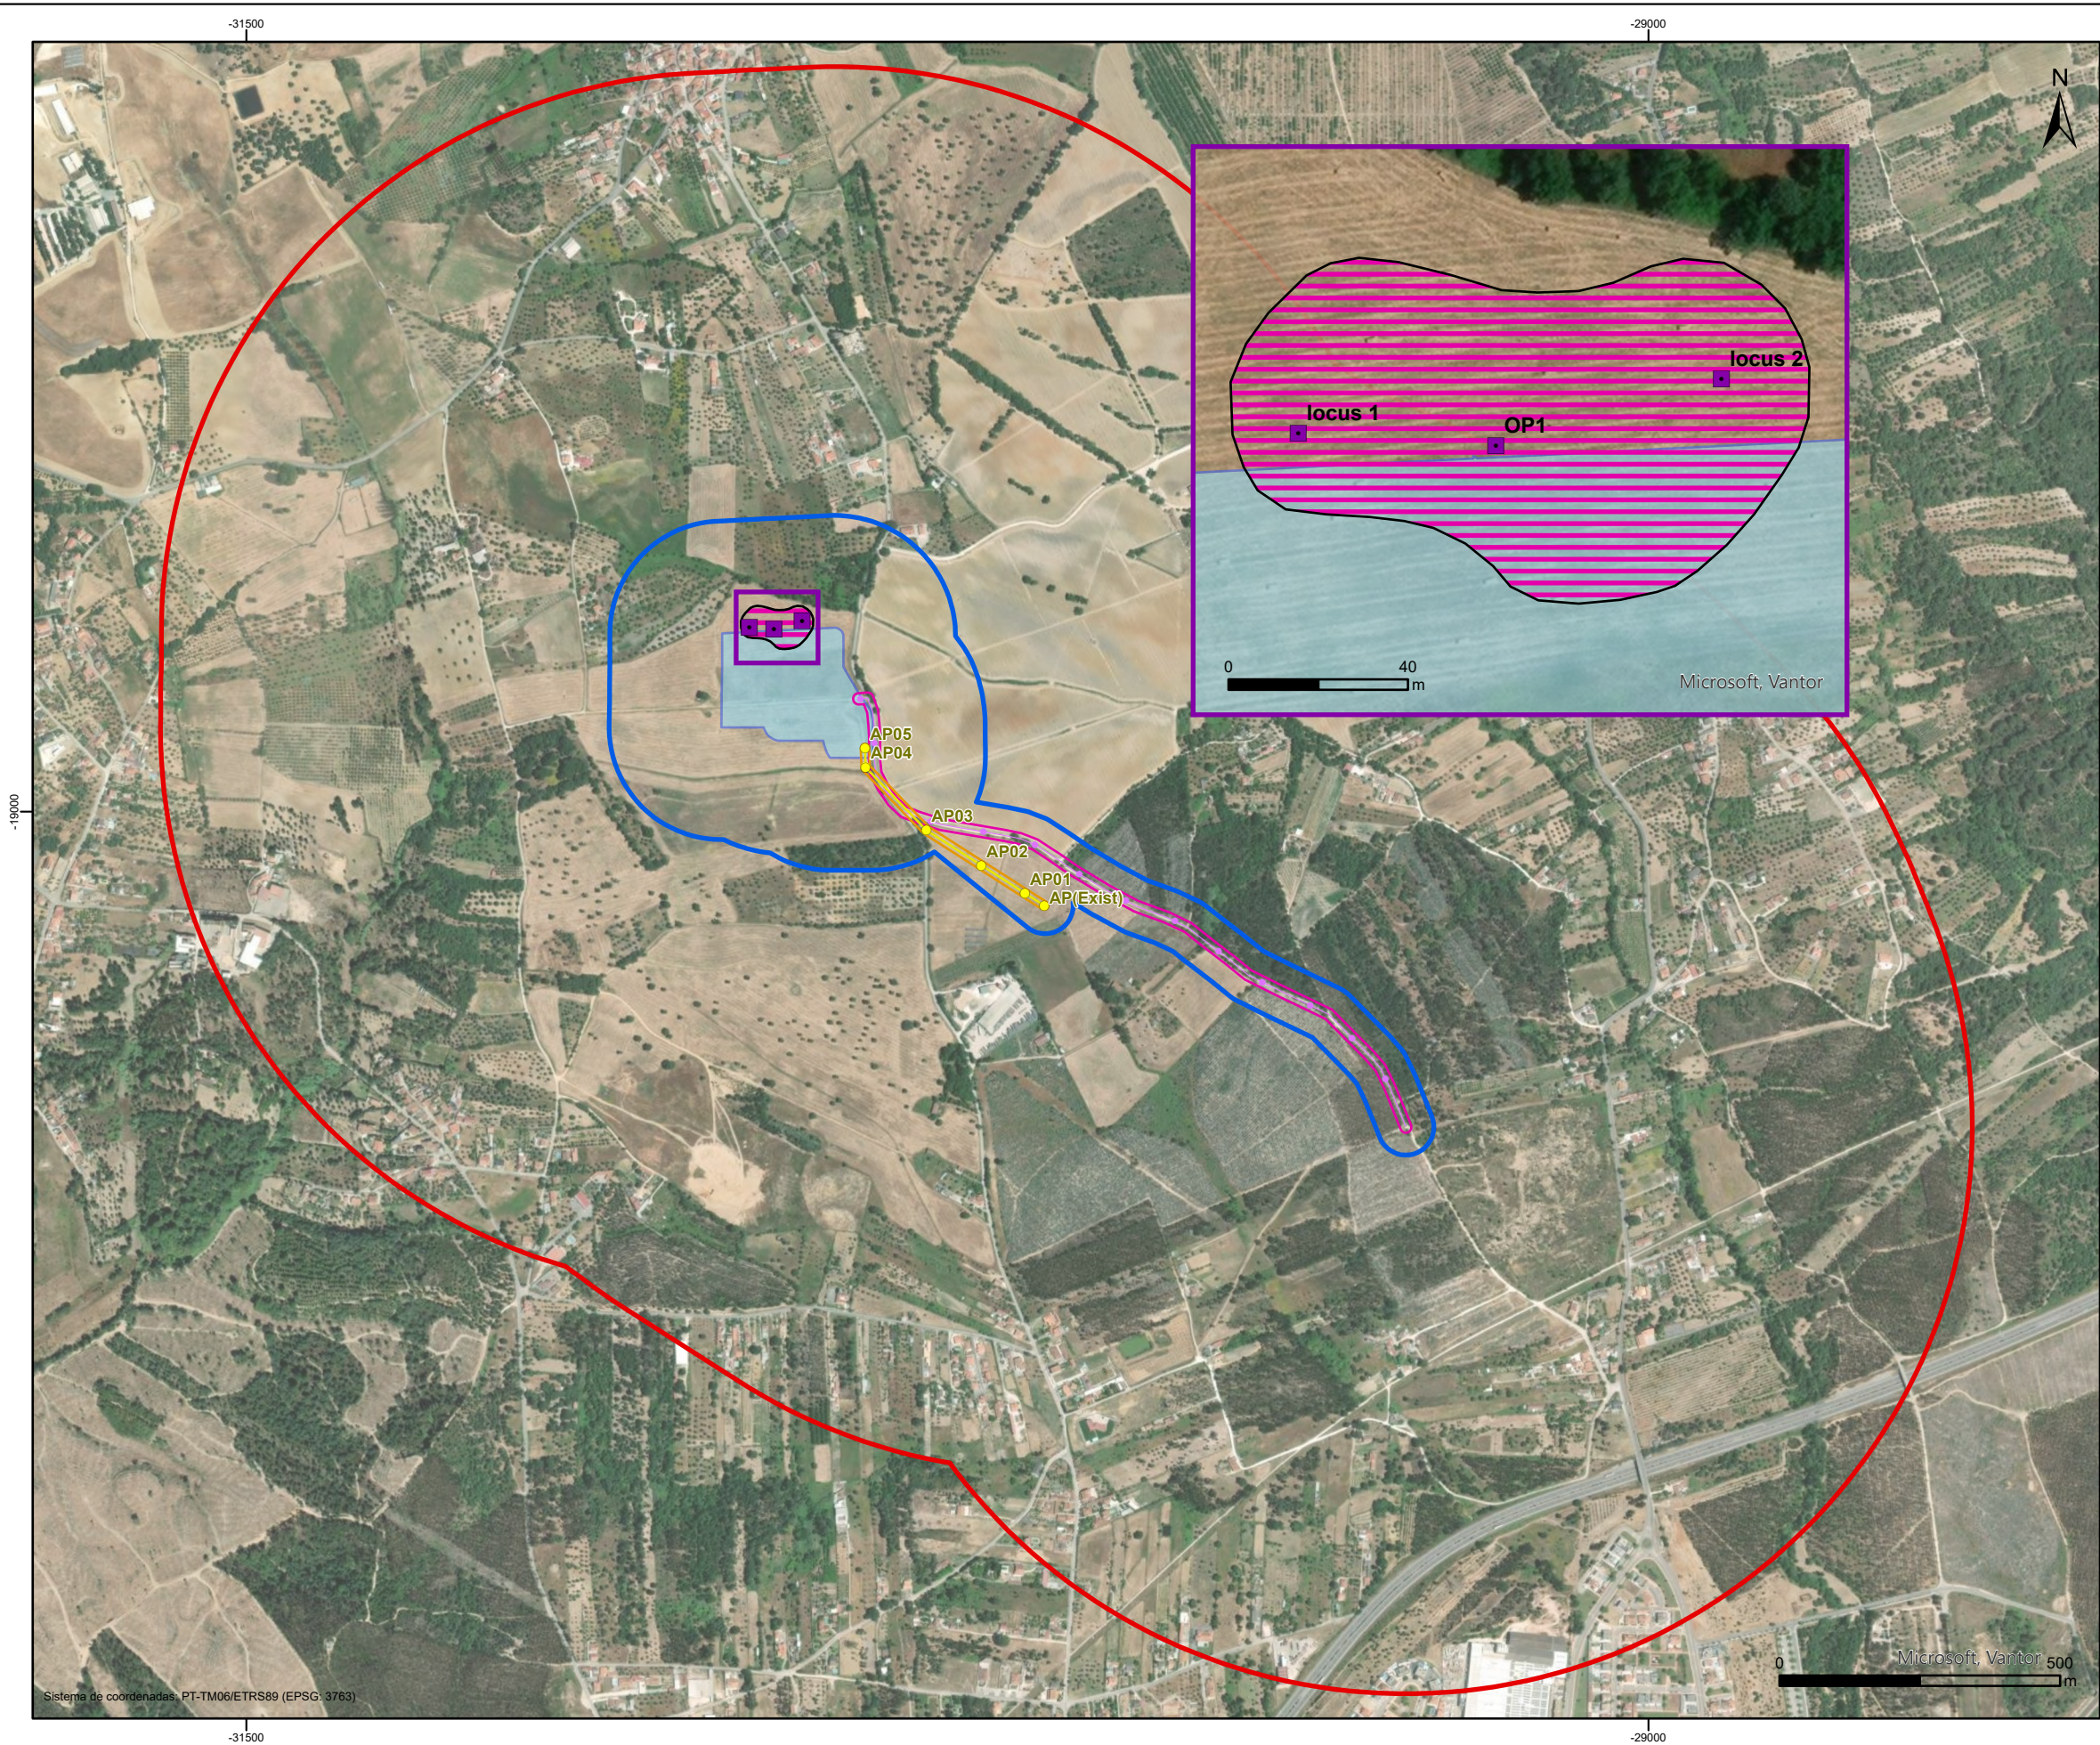

### Unidade de Produção de Biometano de Torres Novas (UPB TN)

- Área de estudo
- Área de implantação da UPB
- Linha elétrica média tensão 30 kV e respetiva faixa de proteção
- Gasoduto e respetiva faixa de proteção

### Património

- Ocorrências patrimoniais
- Área de salvaguarda
- Área de estudo do património

Fonte: InLoco (2025)



Projeto

### UNIDADE DE PRODUÇÃO DE BIOMETANO DE TORRES NOVAS

|             |            |      |      |  |        |
|-------------|------------|------|------|--|--------|
| Projeto     | A. Peixoto |      |      |  |        |
| Desenho     | A. Pires   |      |      |  |        |
| Verificação | S. Serra   |      |      |  |        |
| Aprovação   | S. Serra   | Rev. | Data |  | Aprov. |

Escala  
1/12 000

Fase  
PEDIDO DE ELEMENTOS ADICIONAIS  
Designação  
IDENTIFICAÇÃO DE OCORRÊNCIAS DE INTERESSE PATRIMONIAL

|          |                              |         |                |
|----------|------------------------------|---------|----------------|
| Número   | 600                          | Revisão | 00             |
| Ficheiro | T2025-0064-02-EX-ENV-EIA-600 | Folha   | 1/1            |
| Processo | T2025-0064-02                | Data    | Fevereiro 2026 |