


Este desenho é propriedade do GRUPO QUADRANTE, não podendo ser utilizado ou reproduzido no todo ou em parte, cou comunicado a terceiros, sem a sua expressa autorização. Este desenho só é válido para construção depois de devidamente assinado.

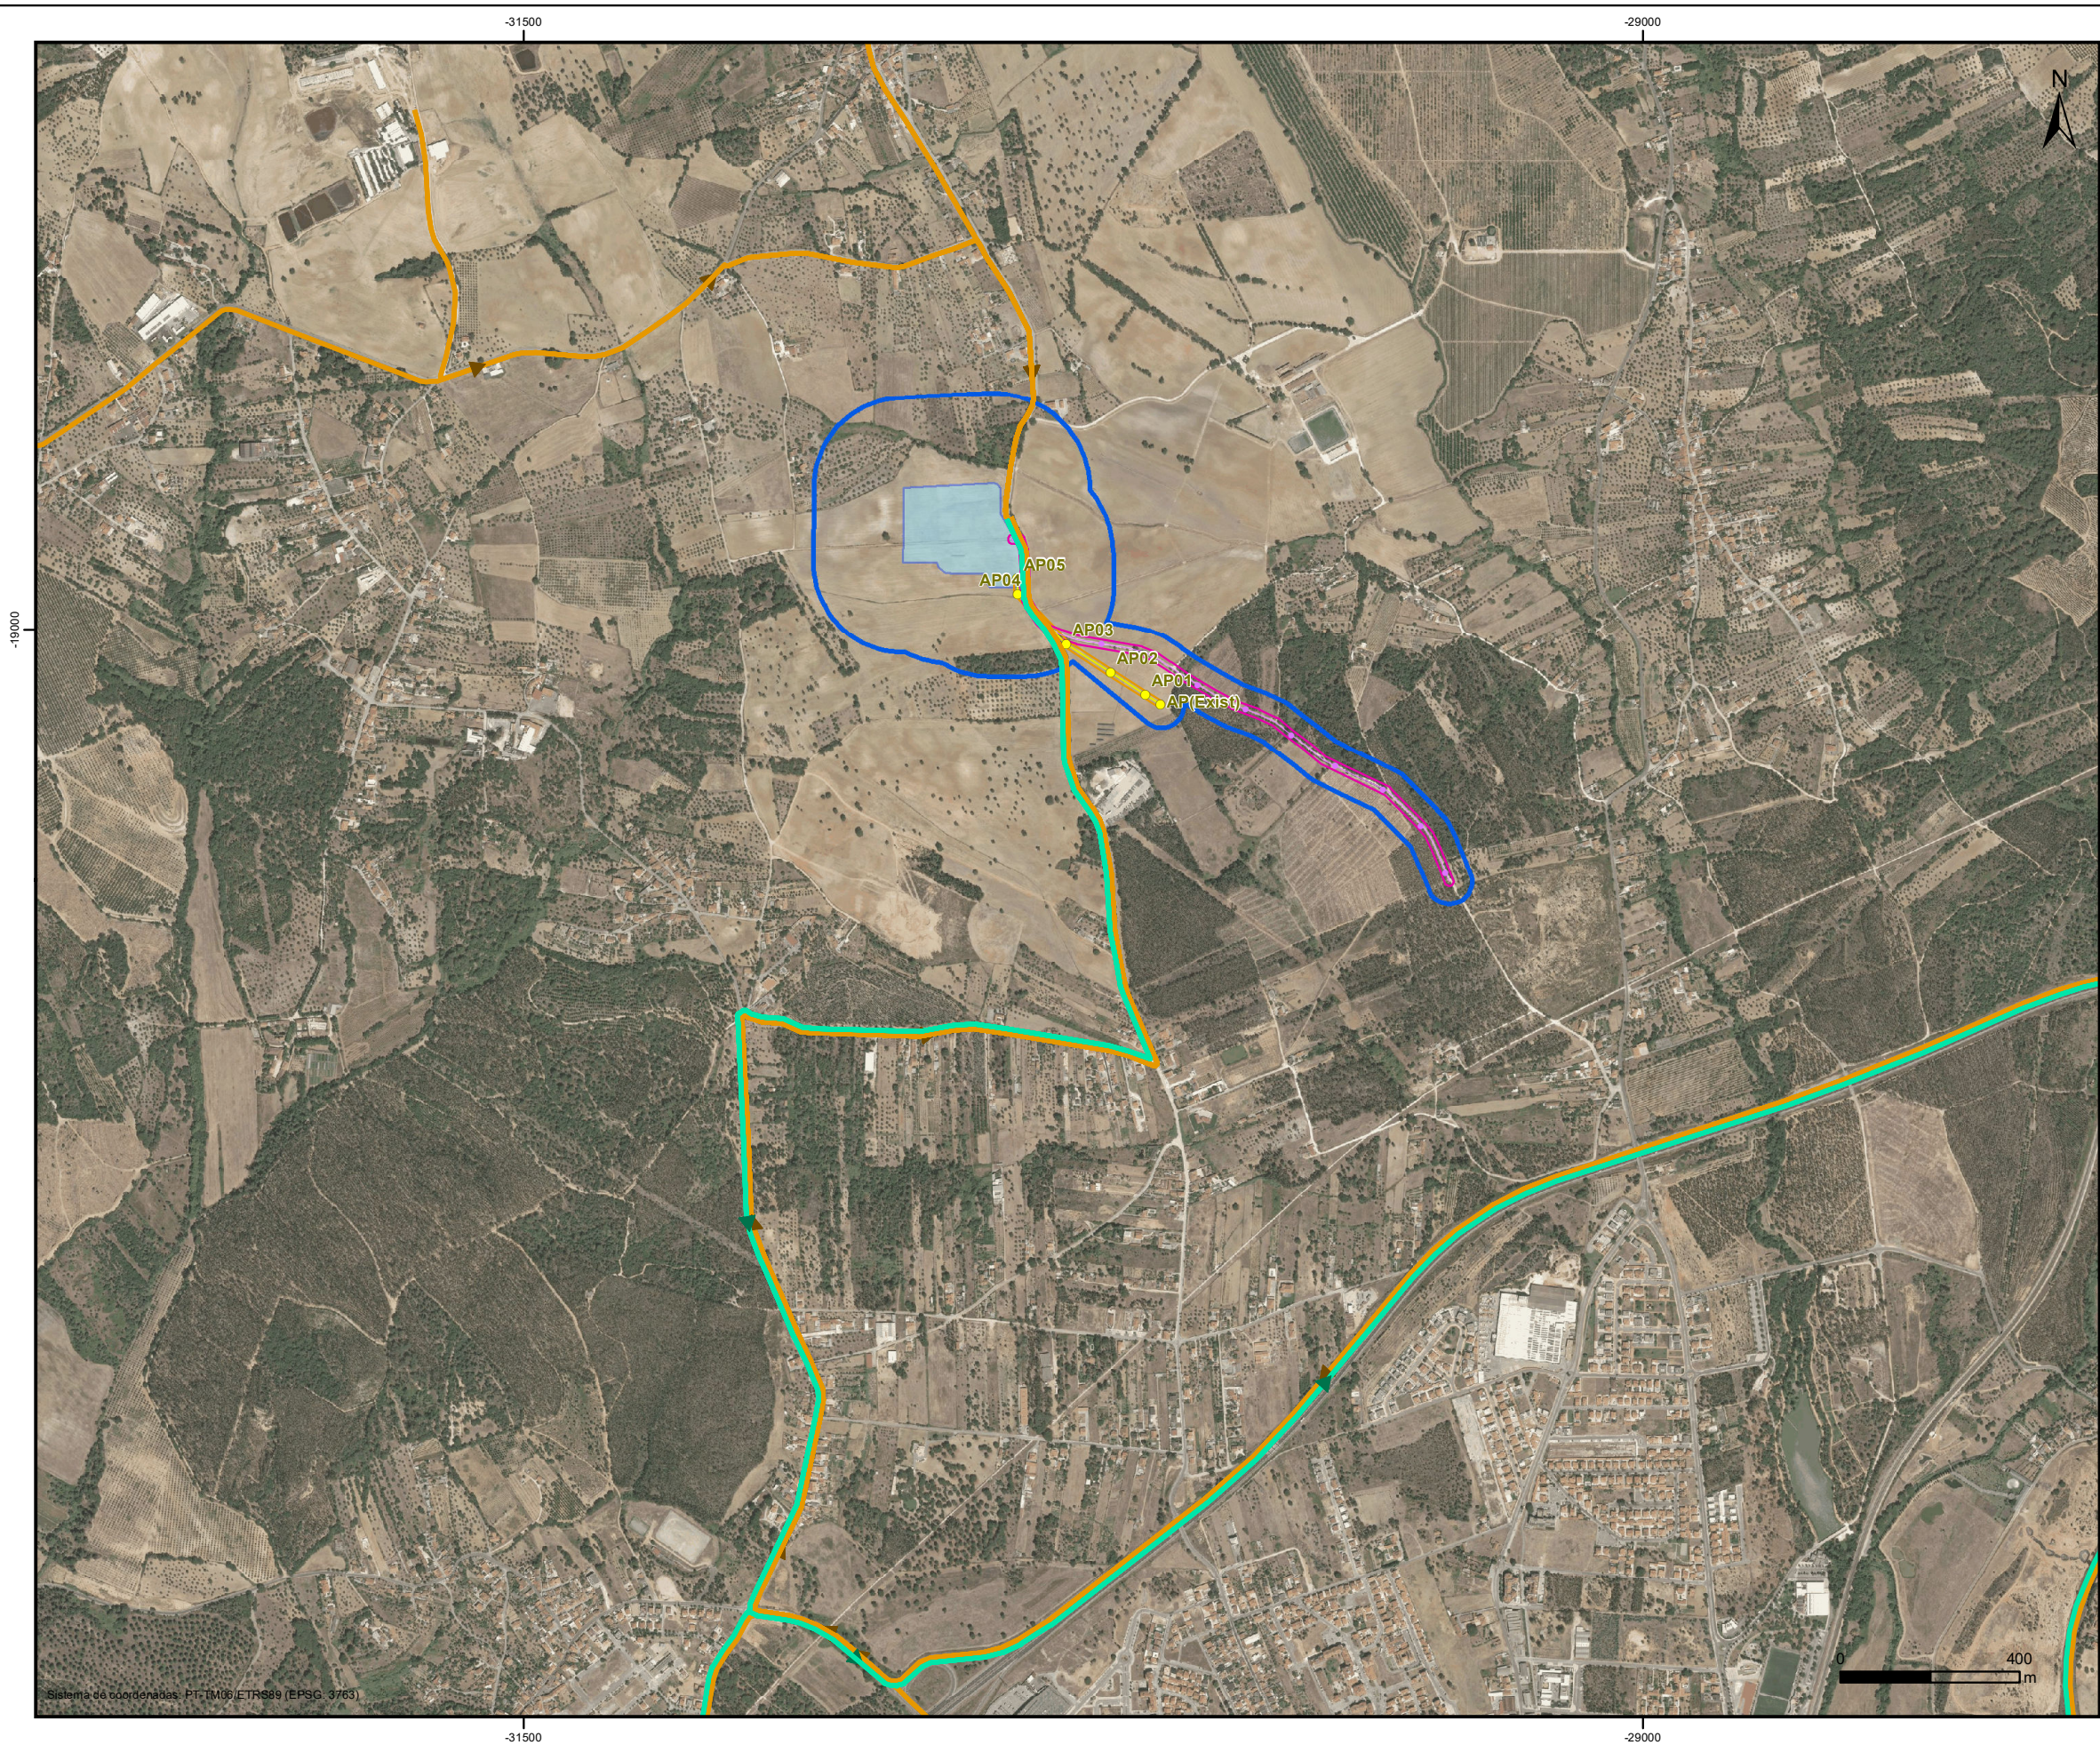

Unidade de Produção de Biometano de Torres Novas (UPB TN)

- Área de estudo
- Área de implantação (AI) da UPB
- Linha elétrica média tensão 30 kV e respetiva faixa de proteção
- Gasoduto e respetiva faixa de proteção

Percursos de Veículos Pesados

- Inbound
- Outbound



Projeto

UNIDADE DE PRODUÇÃO DE BIOMETANO DE TORRES NOVAS

Projeto	A.Peixoto				
Desenho	A.Pires				
Verificou	S.Serra				
Aprovou	S.Serra	Rev.	Data		Aprov.

Escala
1/15 000

Fase
PEDIDO DE ELEMENTOS ADICIONAIS
Designação
UPB - PERCursos DE INBOUND E OUTBOUND DE VEÍCULOS PESADOS

Número	651	Revisão	00
Ficheiro	T2025-0064-02-EX-ENV-PEA-651	Folha	1/1
Processo	T2025-0064-02	Data	Fevereiro 2026