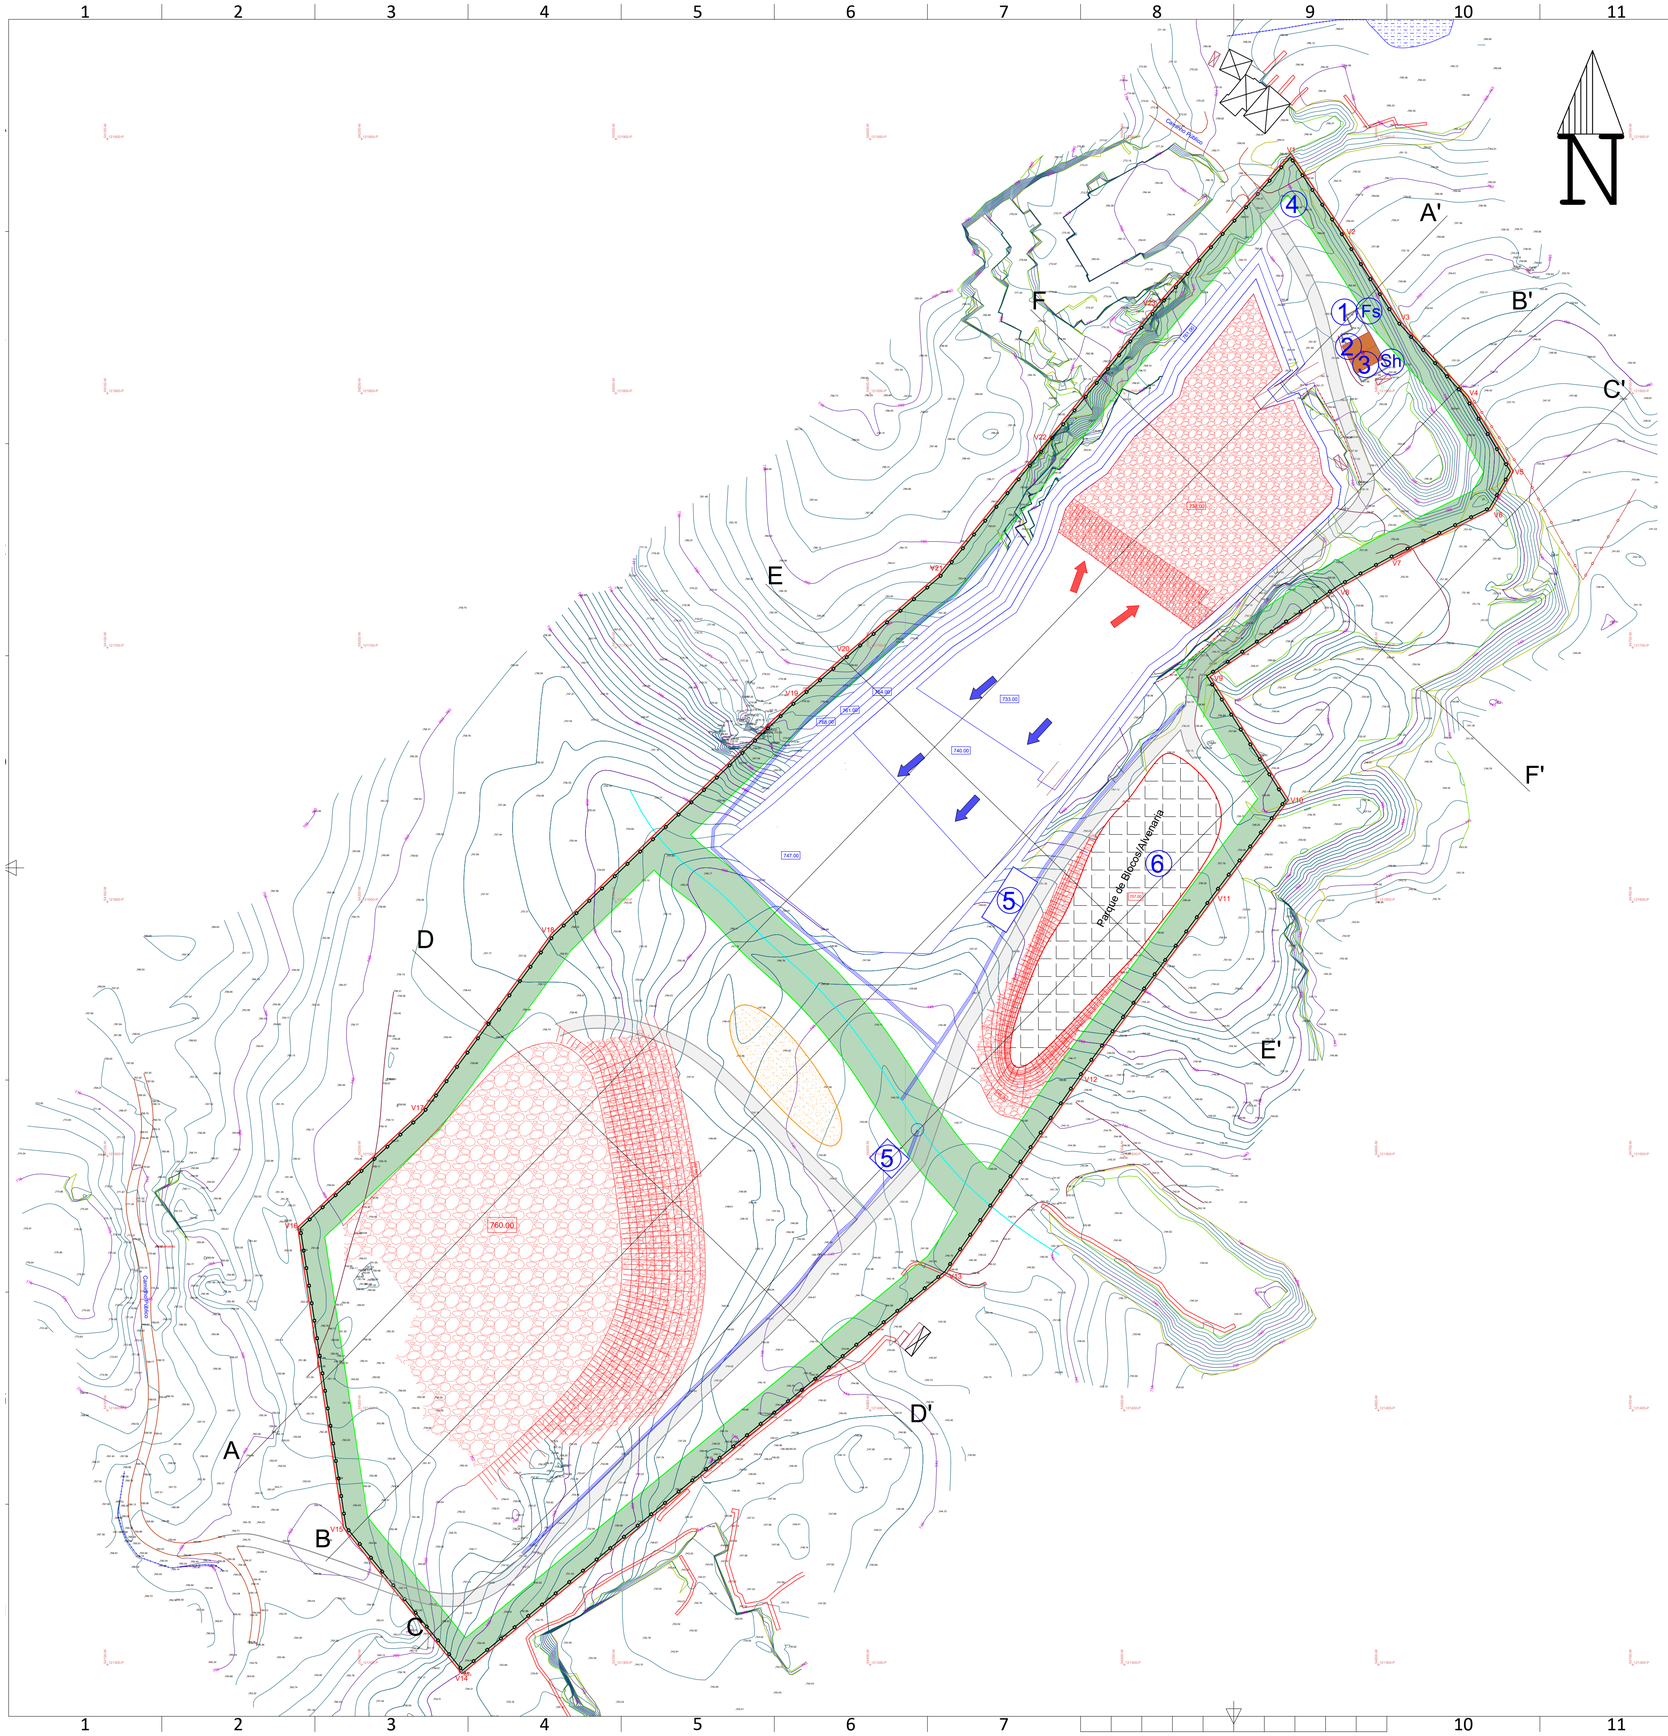

	P-TM06/ETRS89	
Vértice	Coordenadas	
V1	X=54565.4177	Y=121894.5060
V2	X=54585.5106	Y=121864.5137
V3	X=54608.1542	Y=121828.8850
V4	X=54635.1128	Y=121799.1079
V5	X=54653.0053	Y=121769.2922
V6	X=54644.3310	Y=121754.1131
V7	X=54604.7400	Y=121734.5500
V8	X=54584.7400	Y=121723.5500
v9	X=54533.8037	Y=121688.5500
v10	X=54564.6521	Y=121640.0269
v11	X=54535.8810	Y=121602.2640
v12	X=54484.1450	Y=121532.2950
v13	X=54430.1014	Y=121453.8820
v14	X=54239.4490	Y=121296.3510
v15	X=54192.8930	Y=121353.7780
v16	X=54174.7956	Y=121472.0052
v17	X=54223.2532	Y=121517.3114
v18	X=54274.6740	Y=121587.4300
v19	X=54370.6050	Y=121680.0420
v20	X=54389.5110	Y=121696.4120
v21	X=54426.7400	Y=121728.5500
v22	X=54469.2400	Y=121781.0500
v23	X=54511.7400	Y=121833.5500

Legenda:

- Área Total a Licenciar (104.173,48 m2)
- Zonas de Defesa
- Linha de Água
- Caminho de Circulação
- Caminho de Público
- Muro Blocos Pedra
- Muro Pedra Solta
- Vedação
- Taludes
- Curva de Nivel Mestra (Equidistância Gráfica de 5,0m)
- Curva de Nivel (Equidistância Gráfica de 1,0m)
- 750 Cota Altimétrica
- 754 Curva de Nivel Proposta (Aterro/Modelação)
- Depósito
- 1 Instalações Sociais
- 2 Oficina e Armazém
- 3 Gerador e Compressor
- 4 Furo
- 5 Tanque de Decantação
- 6 Parque de Blocos e Alvenaria
- Fs Fossa Séptica
- Sh Separador de Hidrocarbonetos
- Aterro
- Parga
- Vedação Proposta
- Valas de Drenagem
- Caminhos de circulação propostos
- Rampa
- Sentido de Avanço da Escavação
- Sentido de Avanço do Aterro

Projetista
FILOMENA CAVACO & NUNO BONITO - SOLUÇÕES DE ENGENHARIA, LDA
AVENIDA 25 DE ABRIL, 16 - A
7150 - 109 BORBA
Cons. Reg. Comercial: BORBA - 514206764/20161205
NIF: 514206764

Projecto
Ampliação da Pedreira nº 6201
"Pedreira de Rei Mouro"

Localização
Aguiar da Beira

Proponente:
Transgranitos
Mármores e Granitos do Alto Tâmega, Lda

Peça desenhada
PARP - Plano de Modelação - 40 anos

Fase de Projecto
PLANO DE PEDREIRA

Desenhado por: NB
Verificado por: FD
Escala: 1/1100
Data: Dezembro 2025
Desenho N.º: P-001-011