




Legenda

 Pedreira_Rei_Mouro

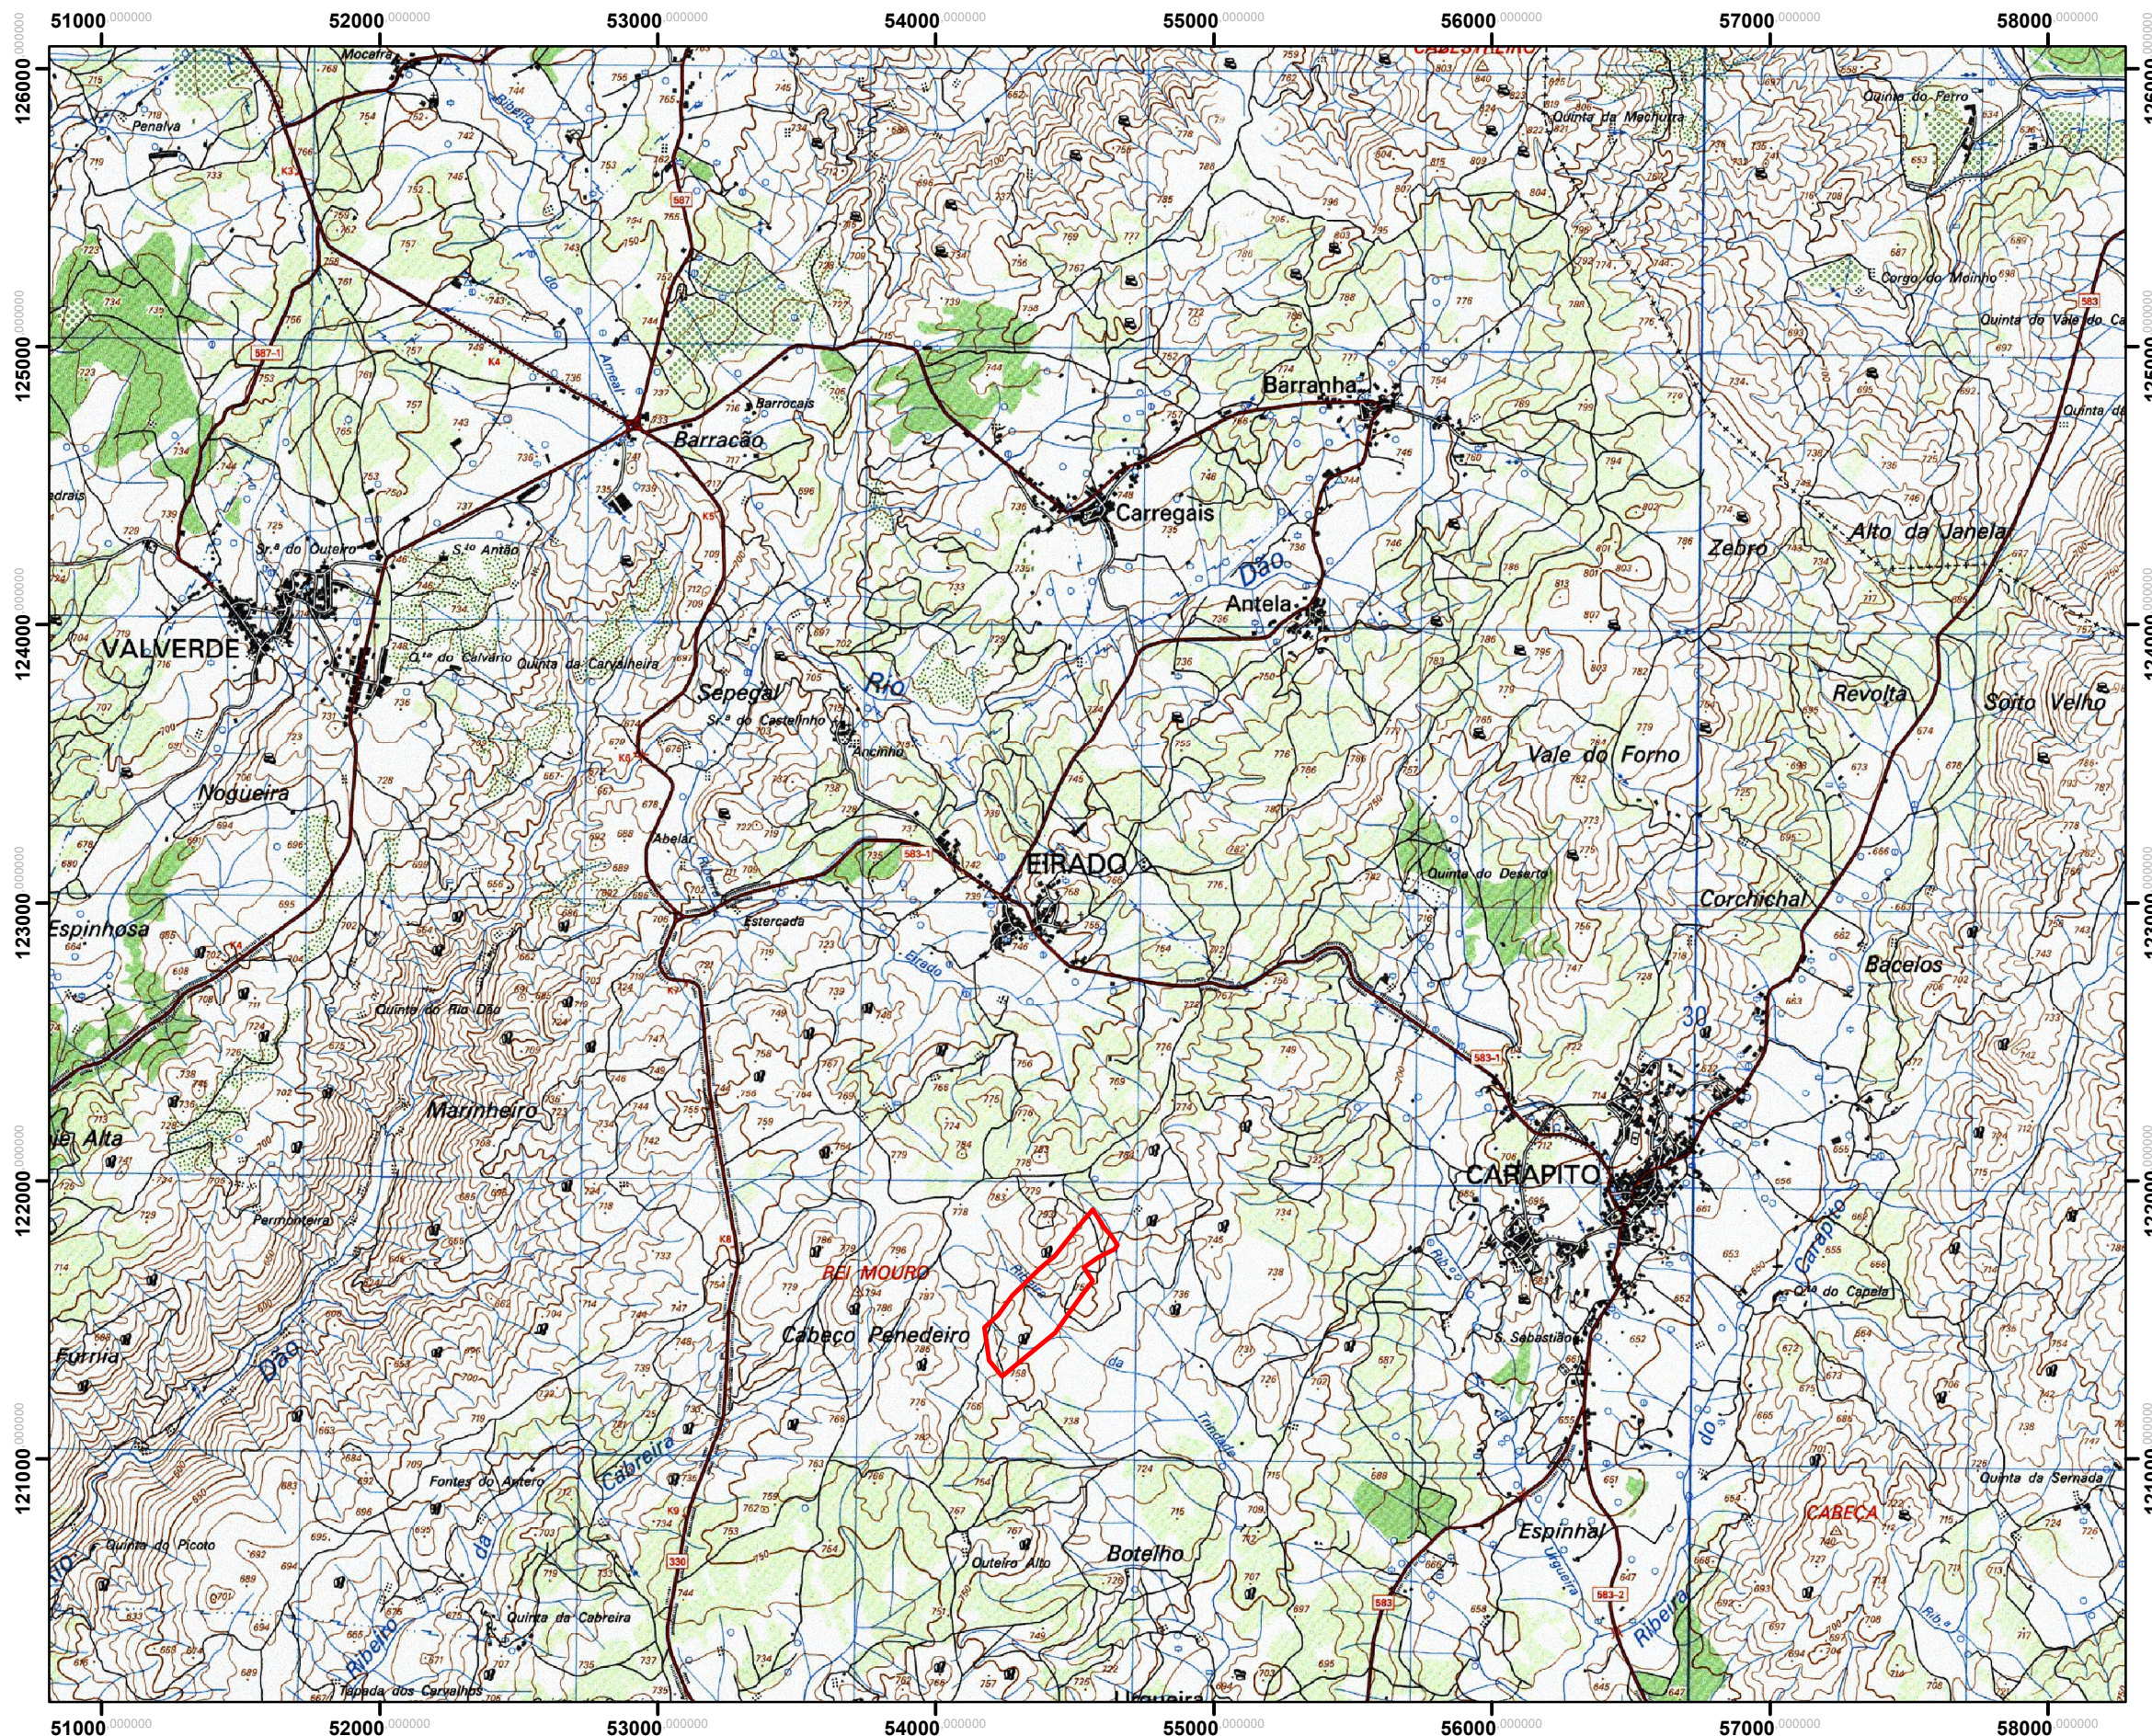

CUENTE:			
Transgranitos, Lda			
PROJETO:			
Pedreira nº6201 "Pedreira de Rei Mouro"			
PEÇA:			
Planta de Localização			
DESENHO:			
Carta Militar nº169			
ESCALA:	DATA:	DESENHADO:	VERIFICADO:
1:25 000	02/2025		
PROJETO:	DESENHO Nº:	REVISÃO:	