
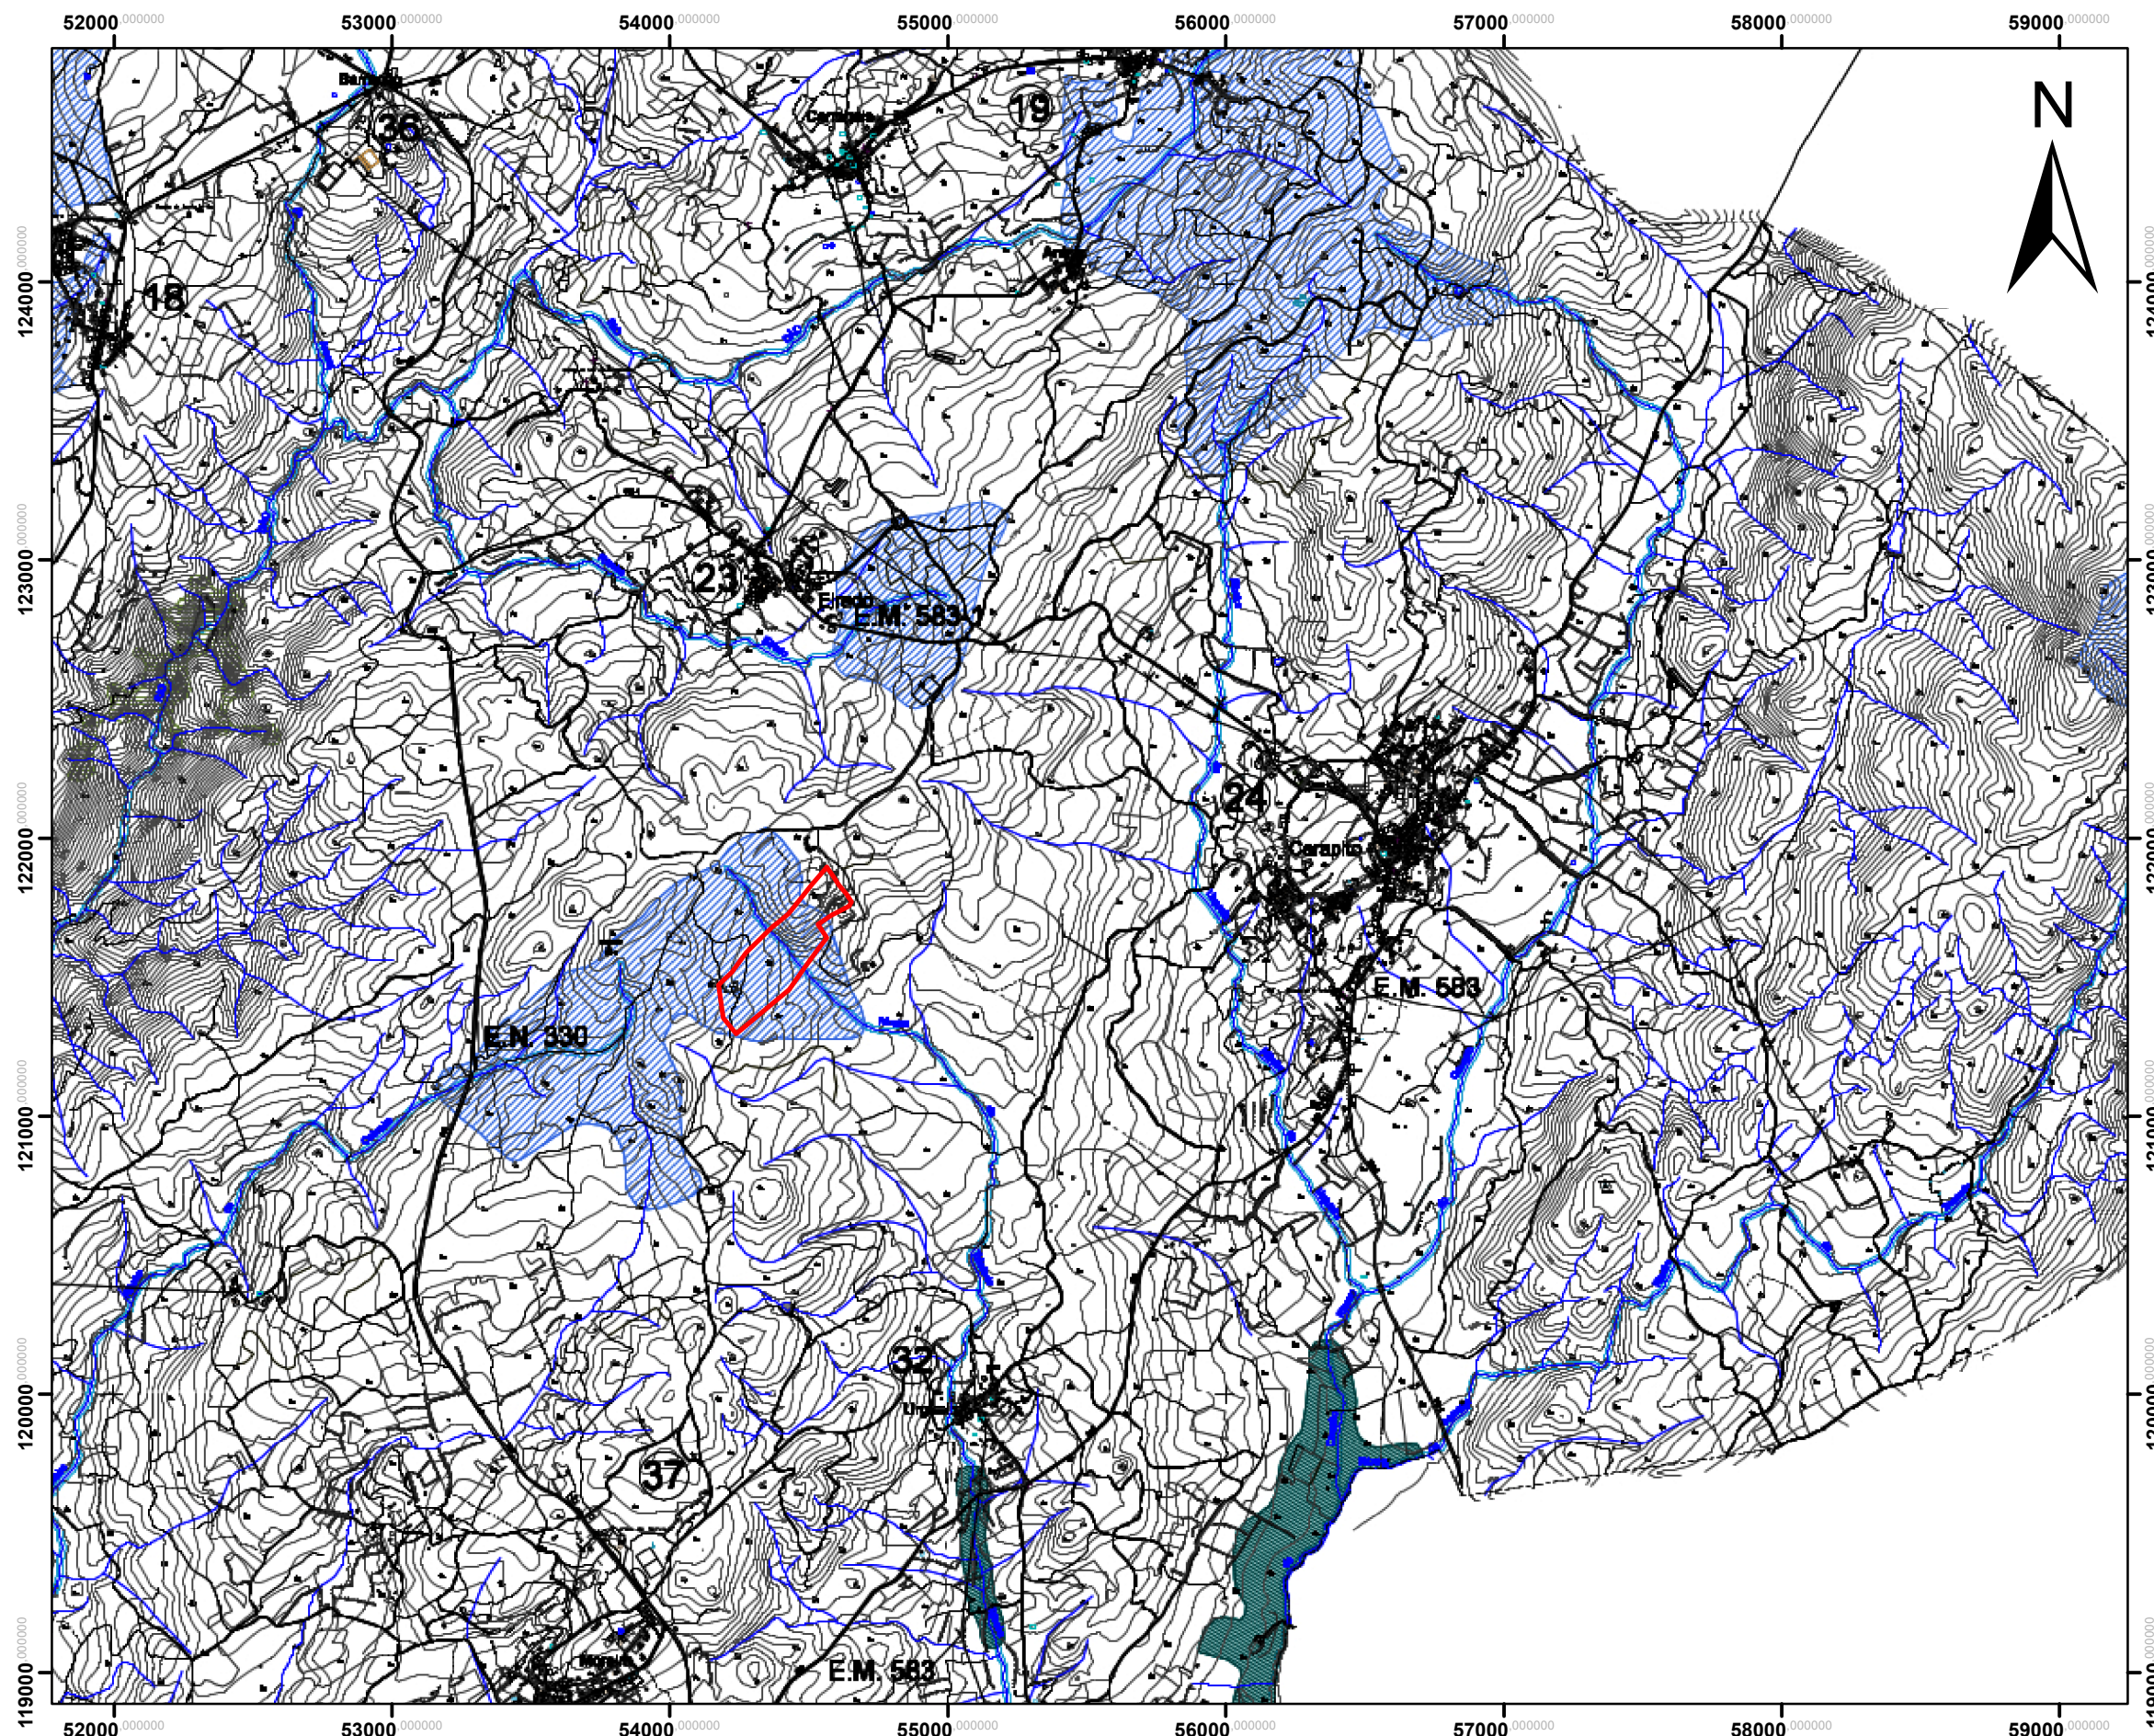


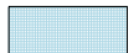


Legenda

 Pedreira_Rei_Mouro

RESERVA ECOLÓGICA NACIONAL

-  Albufeira de Elró
-  Faixa de Protecção à Albufeira
-  Escarpas
-  Faixa de Protecção às Escarpas
-  Cabeceiras de Linhas de Água
-  Leitos de Cursos de Água
-  Zonas Ameaçadas por Cheias
-  Áreas com Riscos de Erosão
-  Áreas de Máxima Infiltração

REDE VIÁRIA

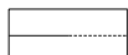-  Existente/ Proposta



CLIENTE:
Transgranitos, Lda

PROJETO:
Pedreira nº6201
"Pedreira de Rei Mouro"

PEÇA:
Planta de REN

DESENHO:
PDM Aguiar da Beira

ESCALA: 1:25 000	DATA: 02/2025	DESENHADO:	VERIFICADO:
PROJETO:	DESENHO Nº:	REVISÃO:	

0 500 1 000
Metros