




ALÇADO LATERAL ESQUERDO - poente

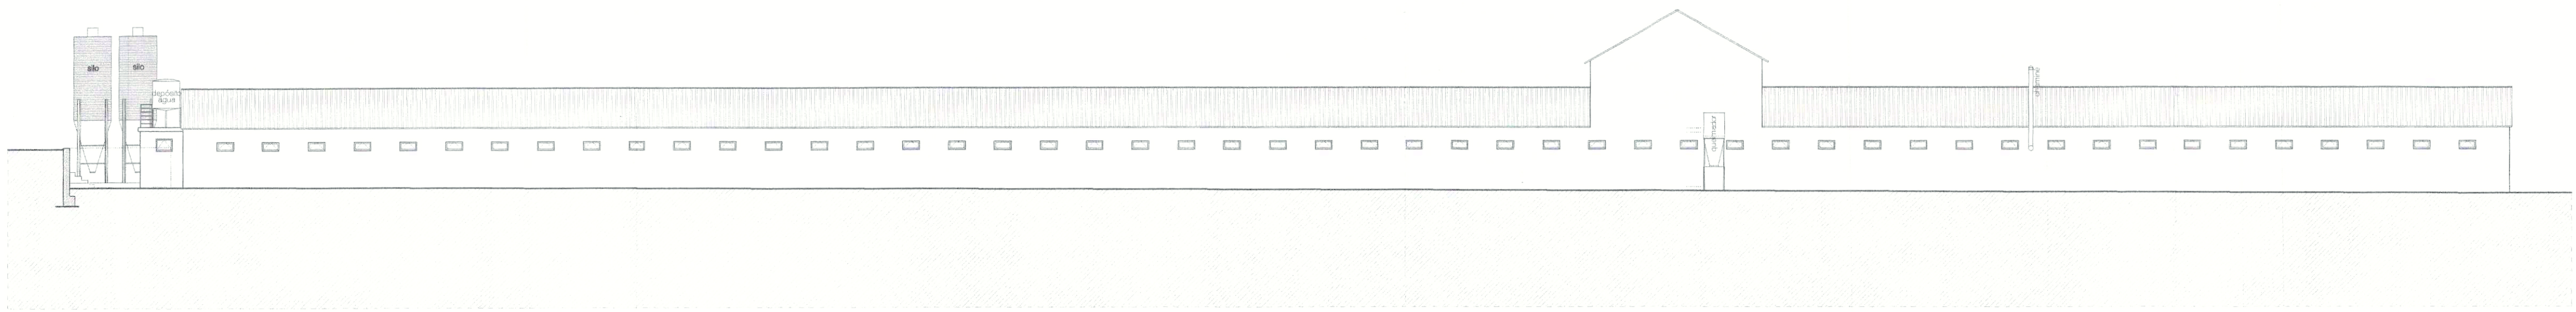


ALÇADO LATERAL DIREITO - nascente

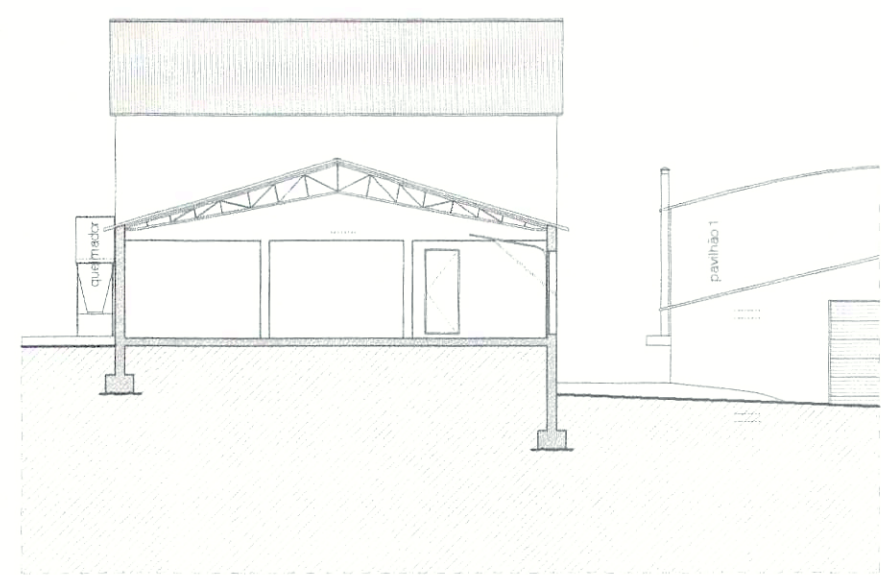

CORTE AB

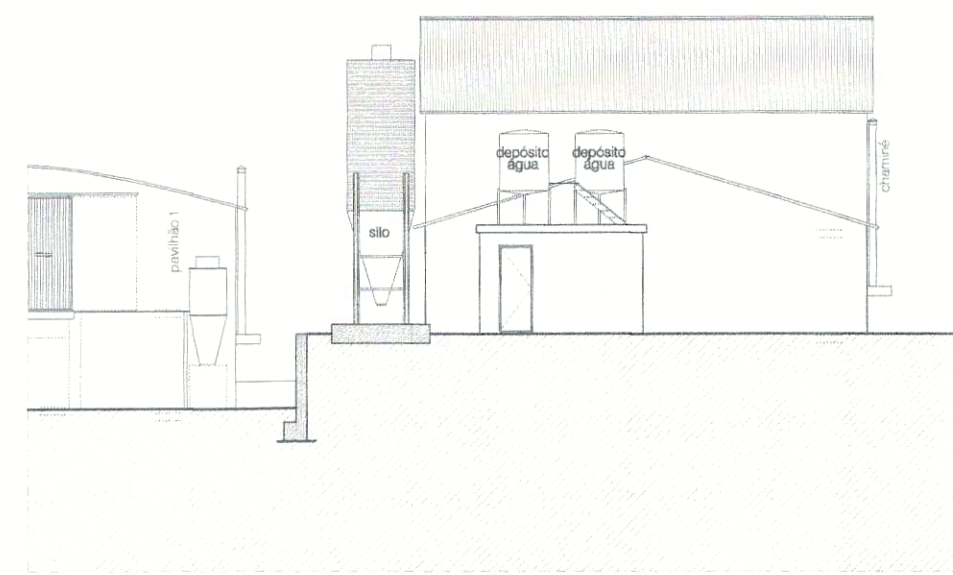

ALÇADO PRINCIPAL - sul

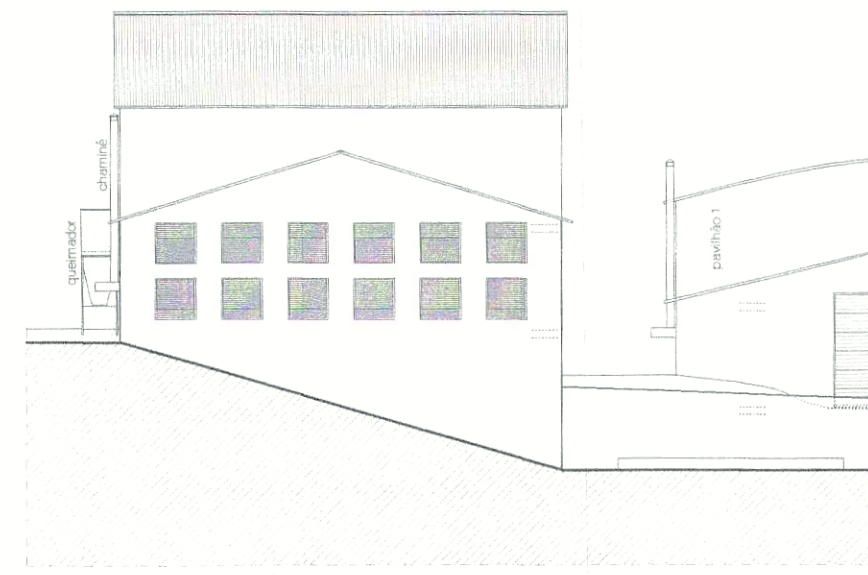

ALÇADO POSTERIOR - norte

INSTALAÇÕES PARA ACTIVIDADE PECUÁRIA

Requerente	Localização	
LÚCIA ARAÚJO FARIA COUTINHO	Freiros - Carvalho - Ribeira de Fráguas - Albergaria-a-Velha	
	Projecto	
	Arquitectura - Infraestruturas existentes (Pavilhão 2)	
	Desenhou	Versão
	António José Ribeiro	1.0
	Data	Escala
	Janeiro 2016	1:200
	Elementos Desenhados	Folha
	CORTE AB E ALÇADOS	5