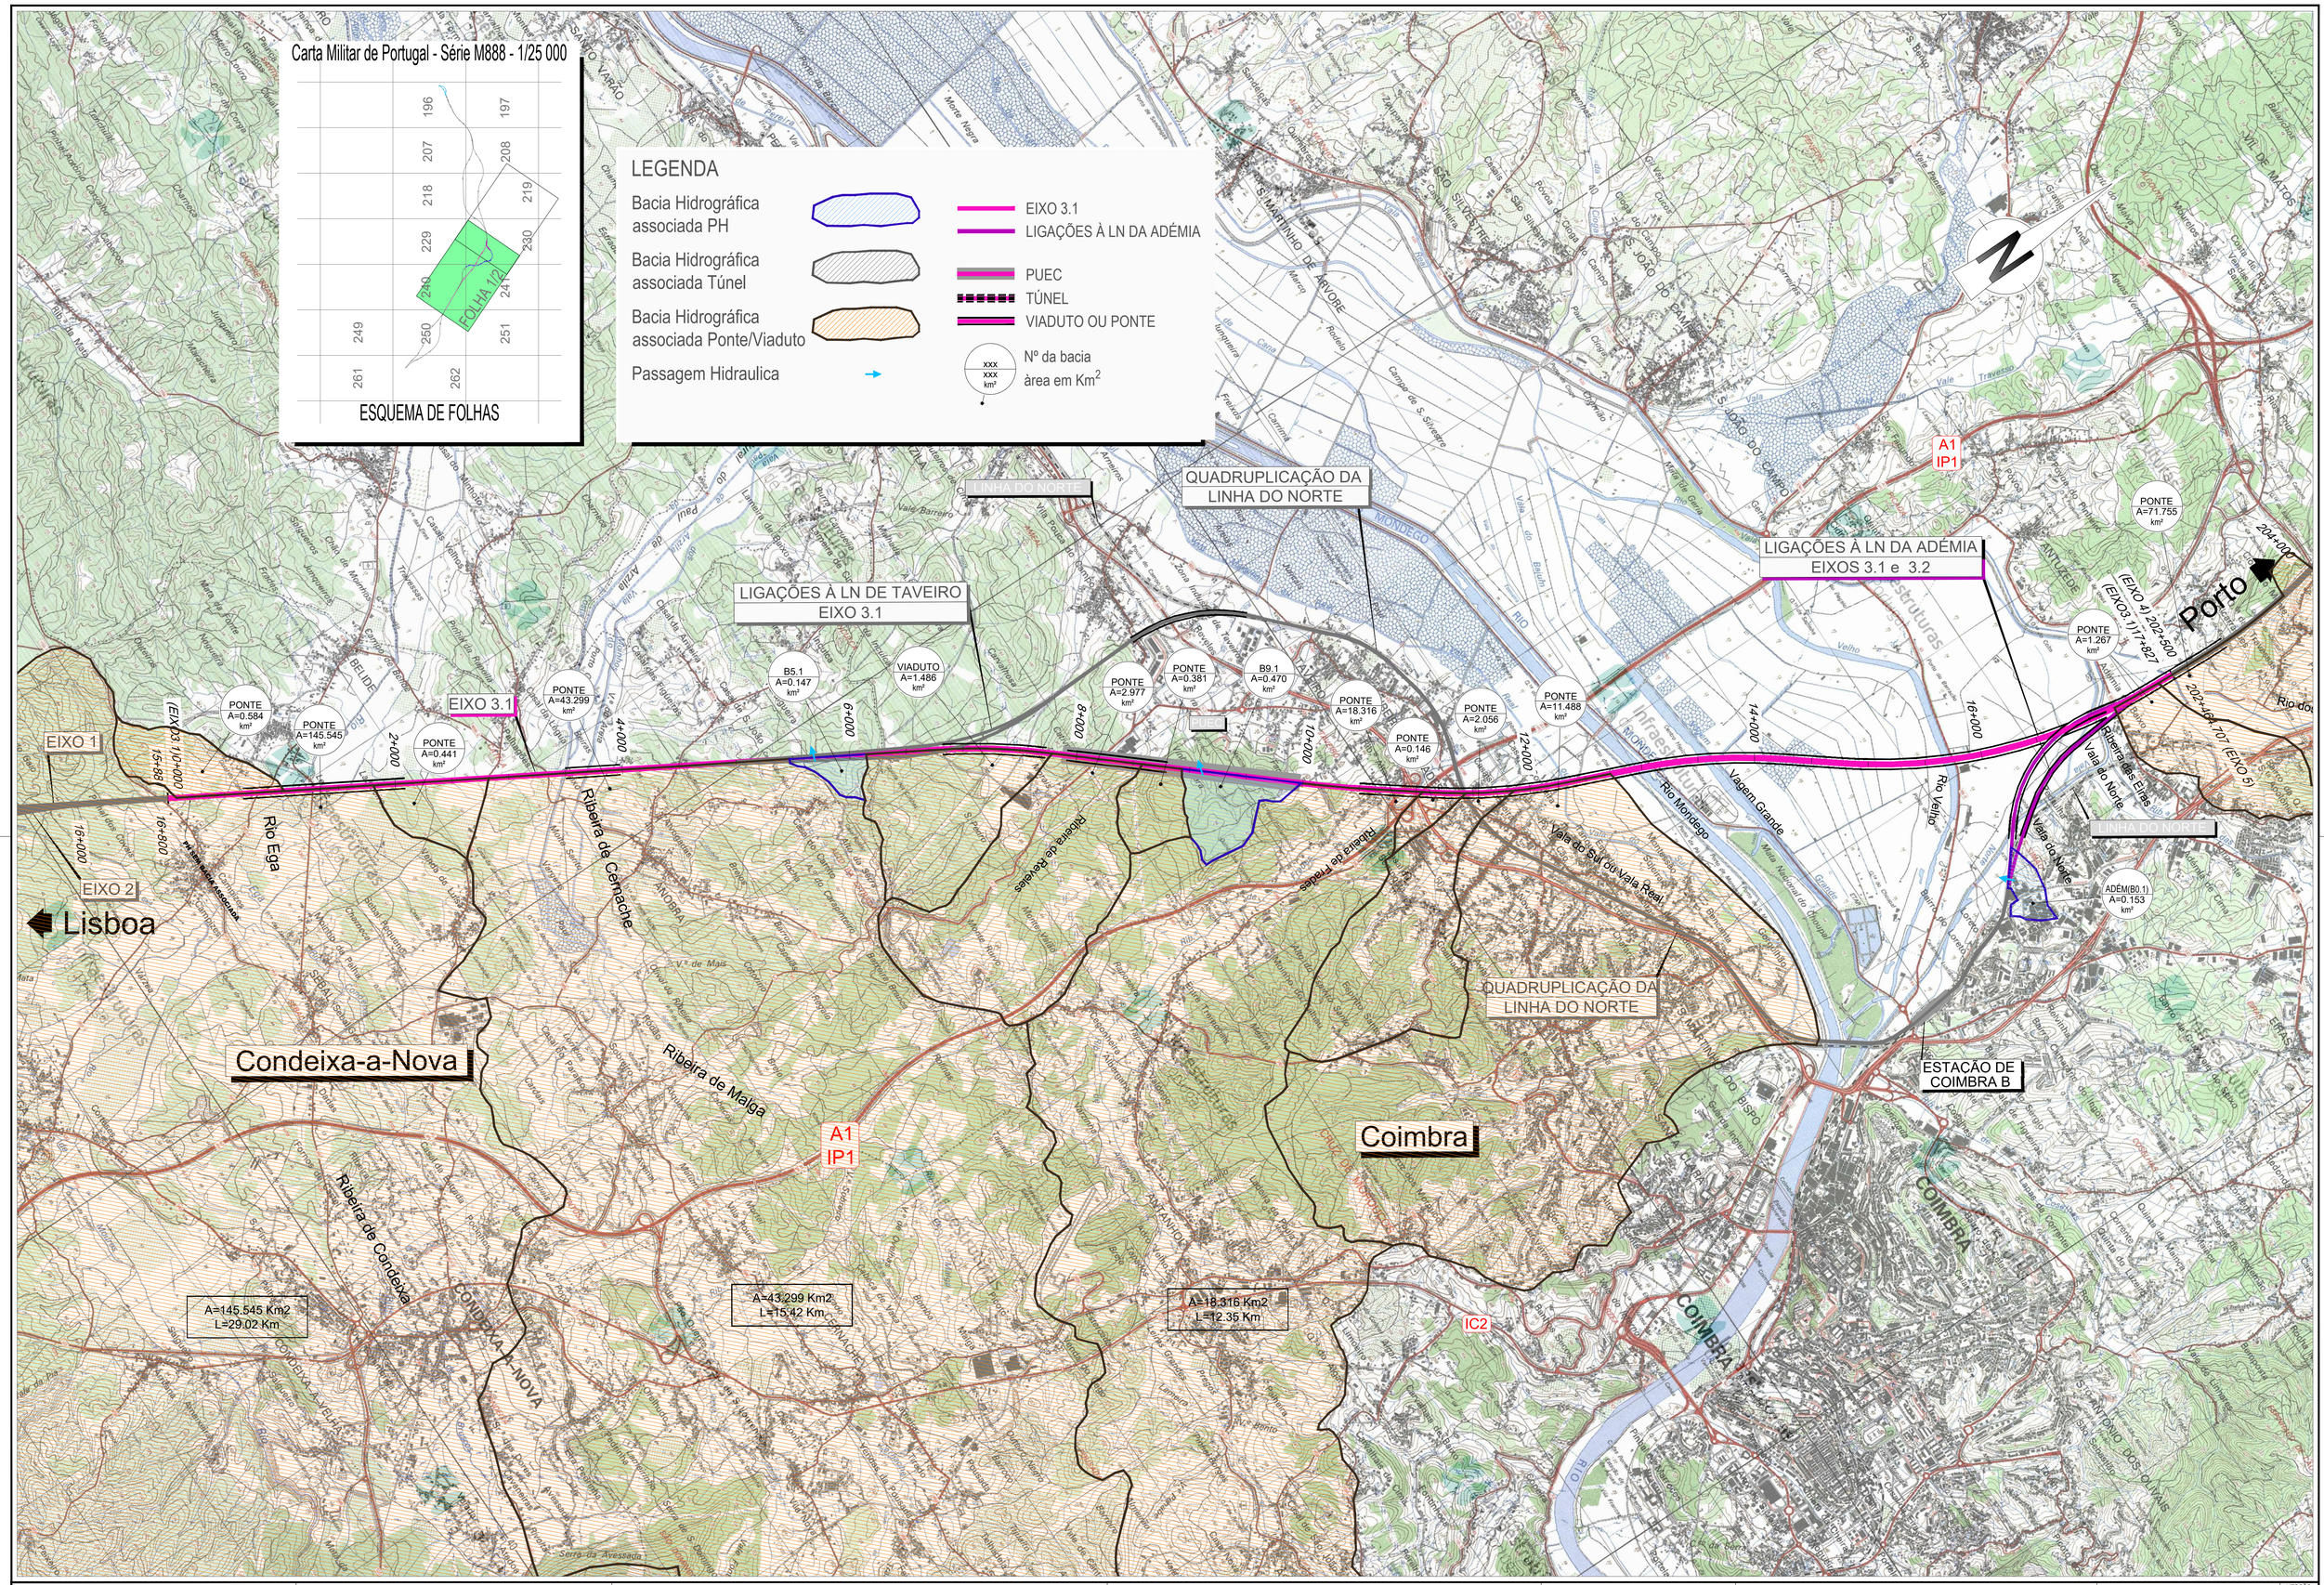

2022/10/27

Infraestruturas de Portugal

Cofinanciado pela União Europeia

REV.	DESCRIÇÃO	ASS.	DATA
.	.	.	.
.	.	.	.
.	.	.	.
.	.	.	.
.	.	.	.
.	.	.	.

LINHA FERROVIÁRIA DE ALTA VELOCIDADE
ENTRE PORTO E LISBOA
LOTE B - TROÇO SOURE / AVEIRO (OIÃ)
.

	NOME:	RUB.	DATA:
PROJETOU:	.	.	.
DESENHOU:	.	.	.
VERIFICOU:	.	.	.
APROVOU:	.	.	.

Nº de Ordem no Projecto: .

ESTUDO PRÉVIO
ESTUDO HIDROLÓGICO
EIXO 3.1 E
LIGAÇÃO À LN EM ADÉMIA
BACIAS HIDROGRÁFICAS

Nº SAP: .	VERSÃO: .
DESENHO Nº: PF102B.EP.01.80.00.021.00	VERSÃO:
Nº do Ficheiro: PF102B.EP.01.80.00.021.00.dwg	ESCALAS: . .
FOLHA: 1/2	