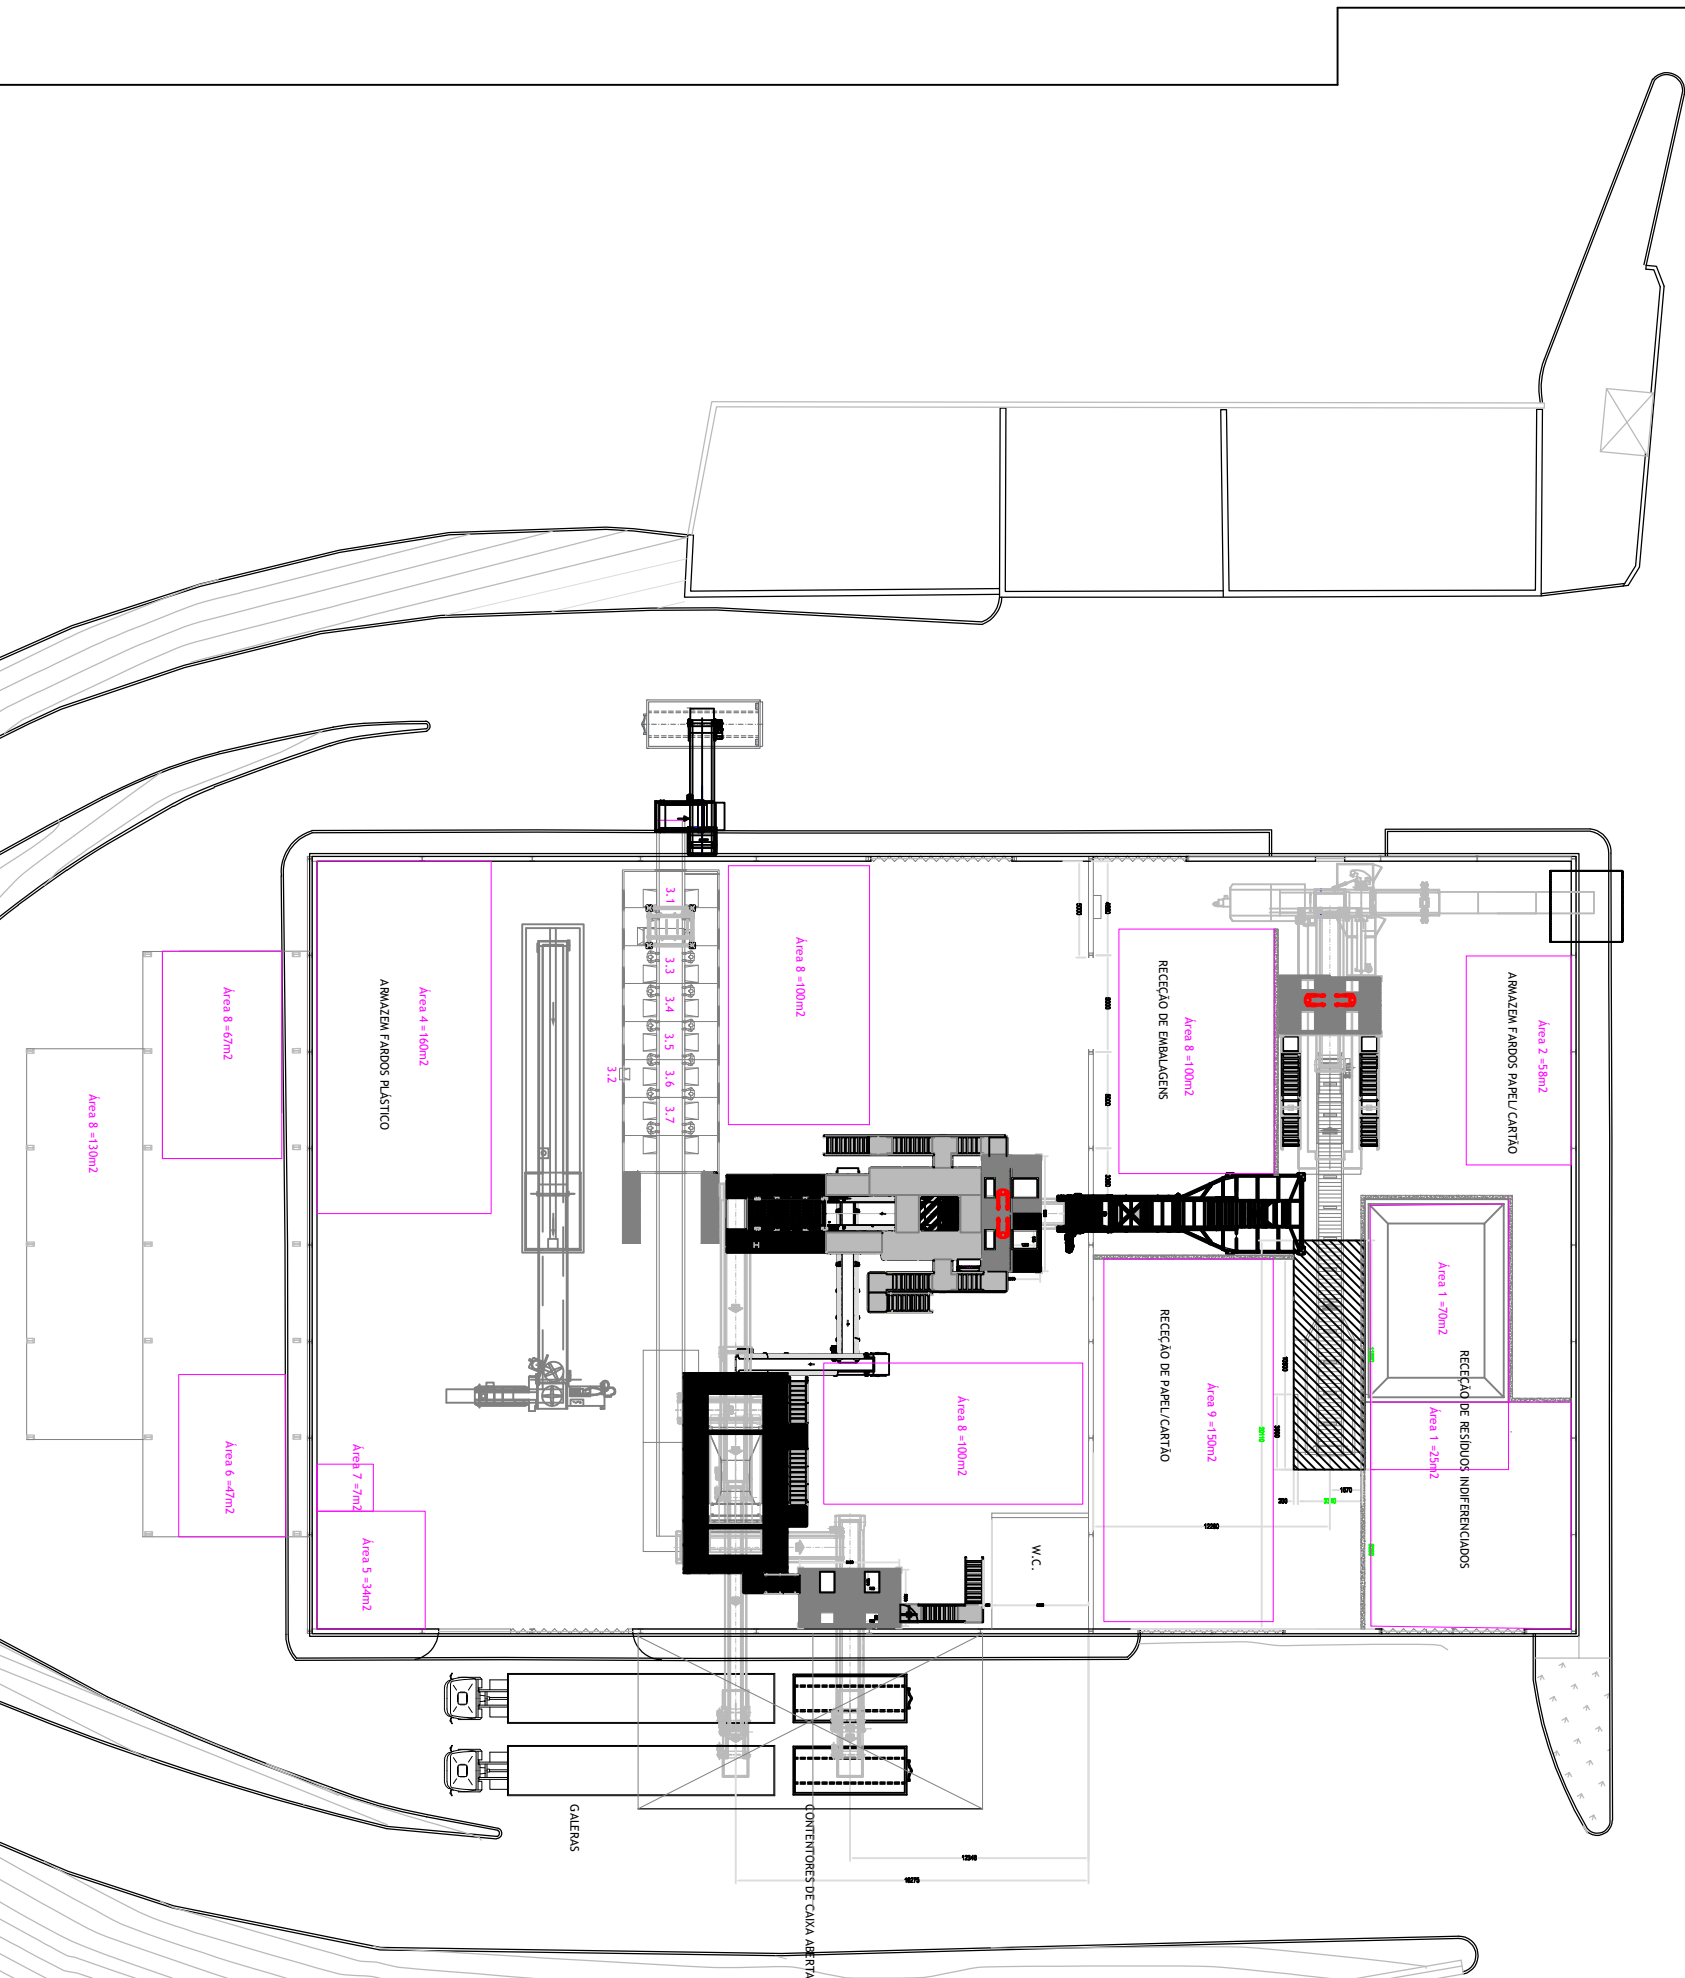


ZONAS DE ARMAZENAGEM

- 1 - Resíduos indiferenciados - área 95m2 (70m2 + 25m2)
- 2 - Embalagens de Papel e Cartão - área 58m2
- 3.1 - Silo de Plásticos (outras emb, plástico/exemplo Mistos – área 10m2
- 3.2 - Contentores de Vidro
- 3.3 - Silo de Papel/Cartão – área 10 m2
- 3.4 - Silo de ECAL - área 10 m2
- 3.5 - Silo de PEAD - área 10 m2
- 3.6 - Silo de PET - área 10 m2
- 3.7 - Silo de Plástico Filme - área 10 m2
- 4 - Plástico - área 160m2
- 5 - Metais ferrosos - área 17m2
- 5 - Metais não ferrosos - área 17m2
- 6 - Ecal - área 47 m2
- 7 - Pilhas e acumuladores - área 7 m2
- 8 - Misturas de embalagens - área 497m2 (100m2+100m2+67m2+130m2+100m2)
- 9 - Papel e cartão- área 150m2

[illegible]