
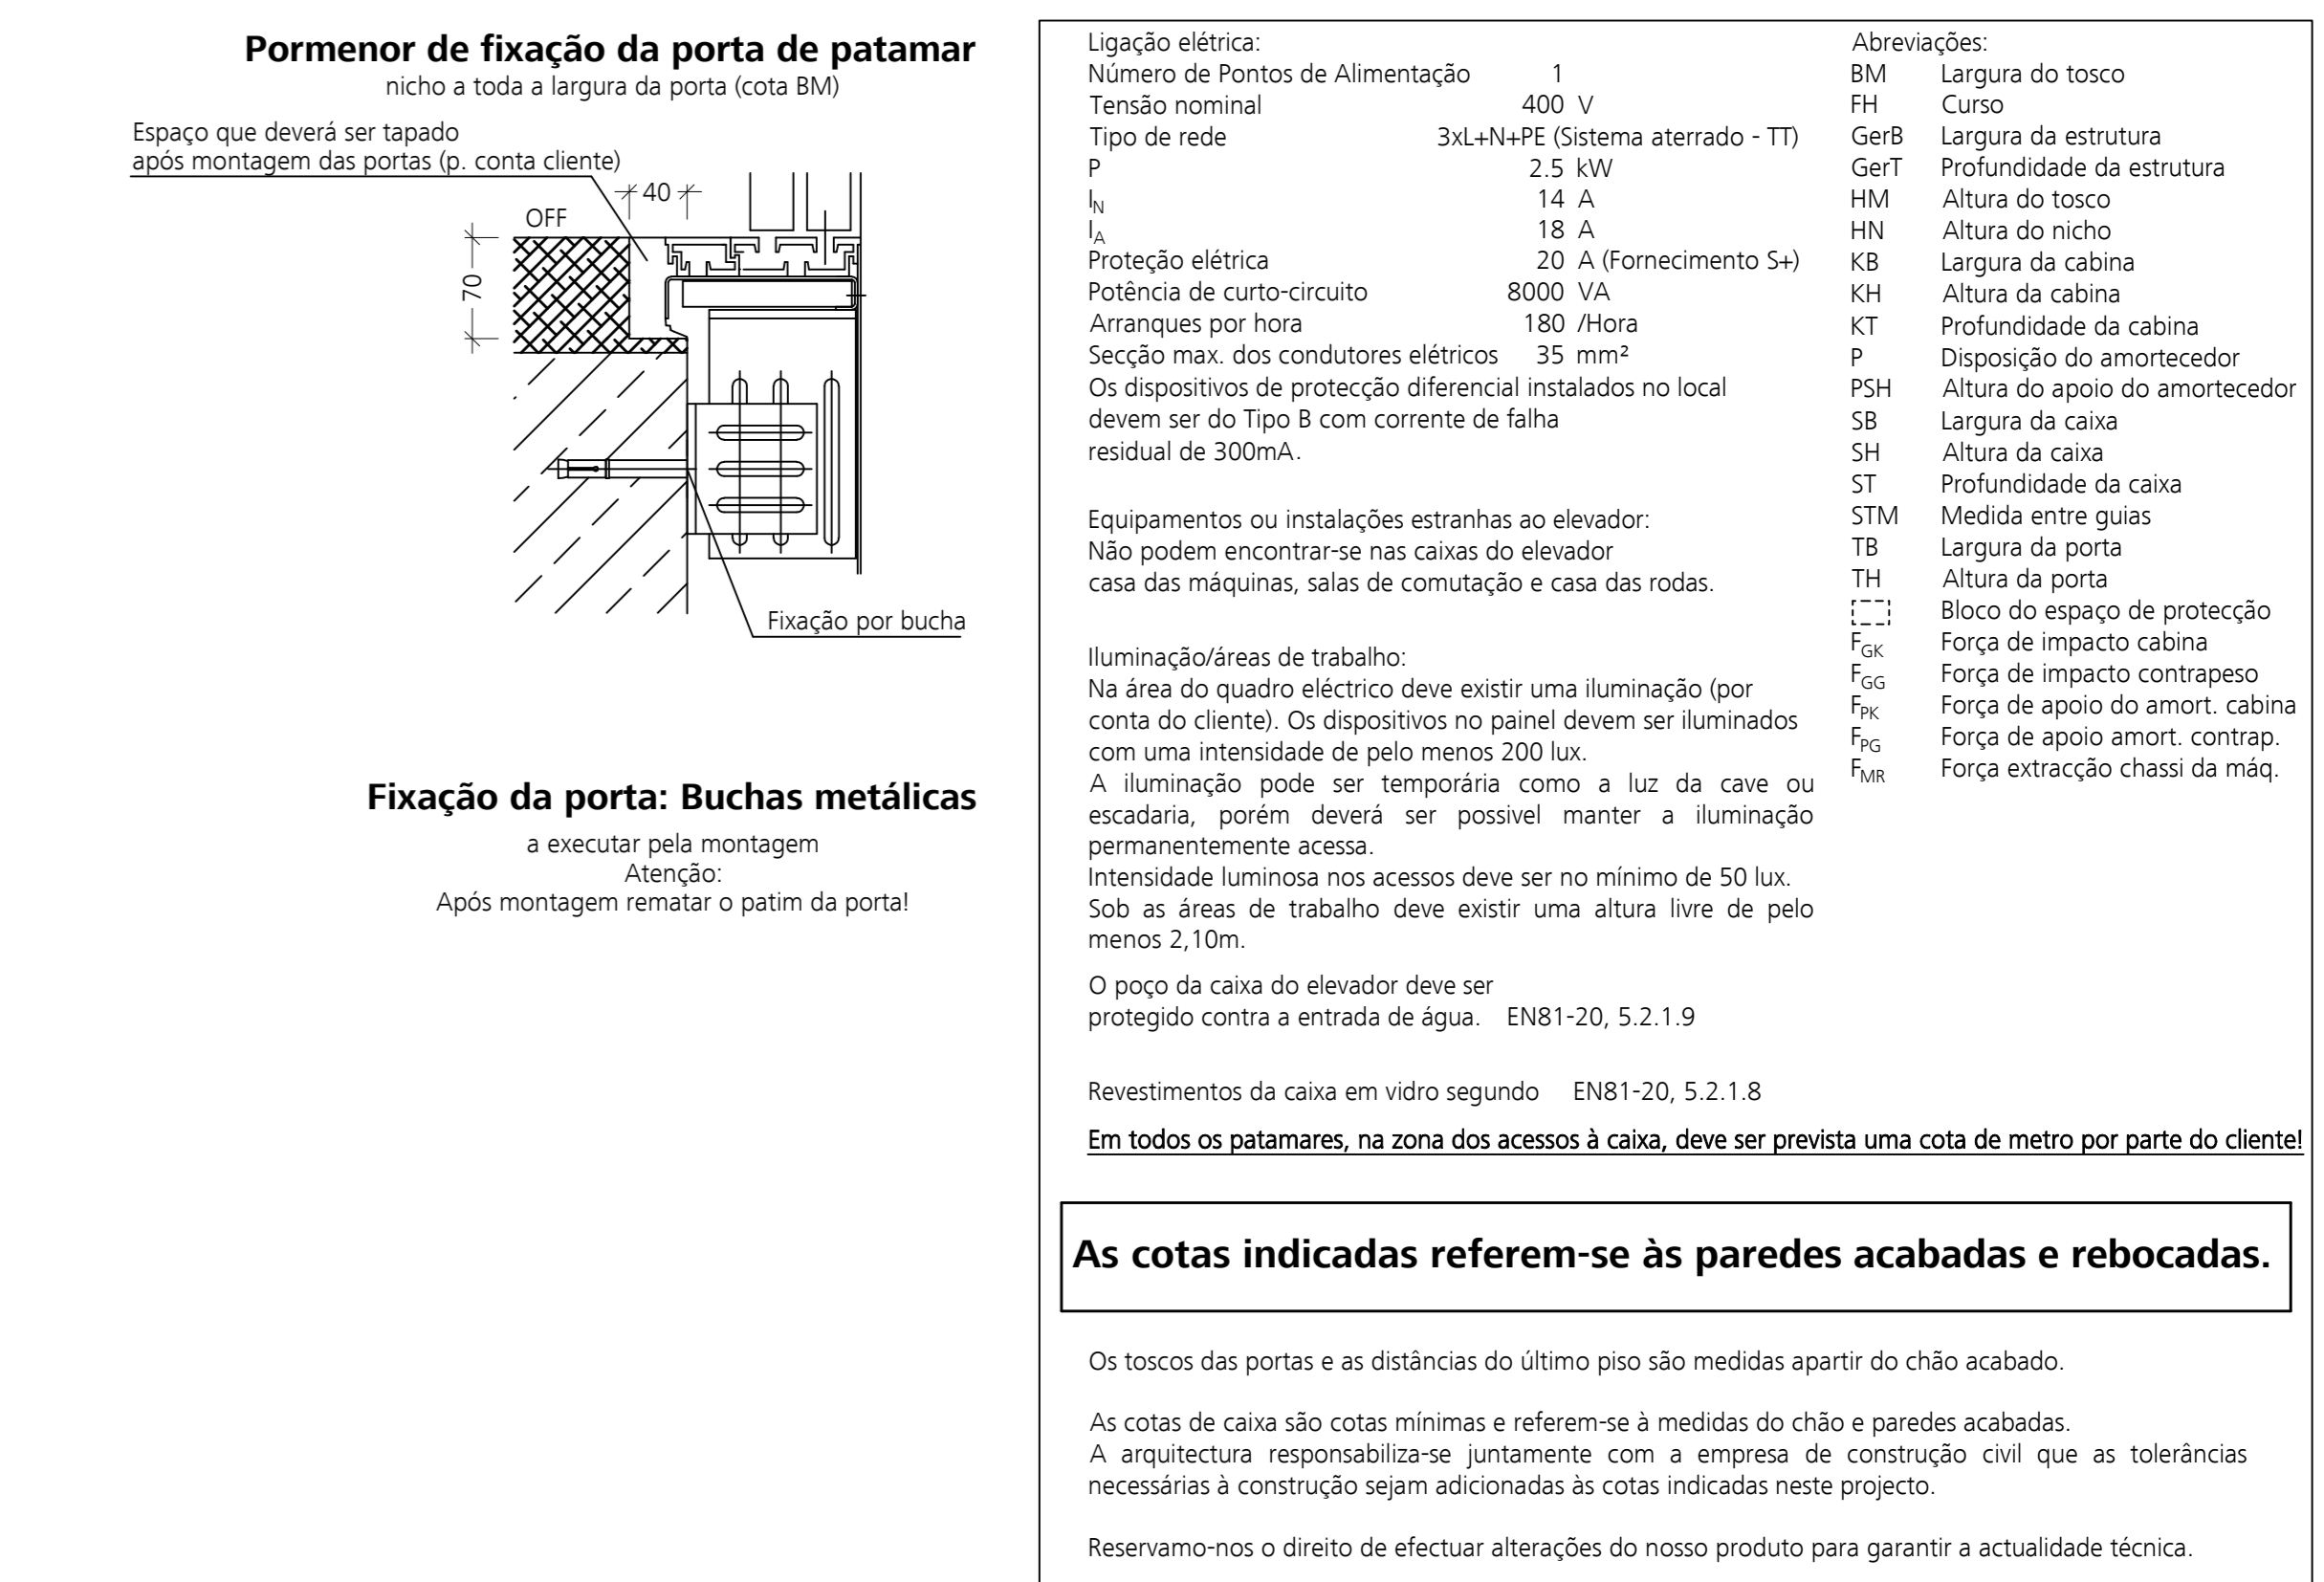
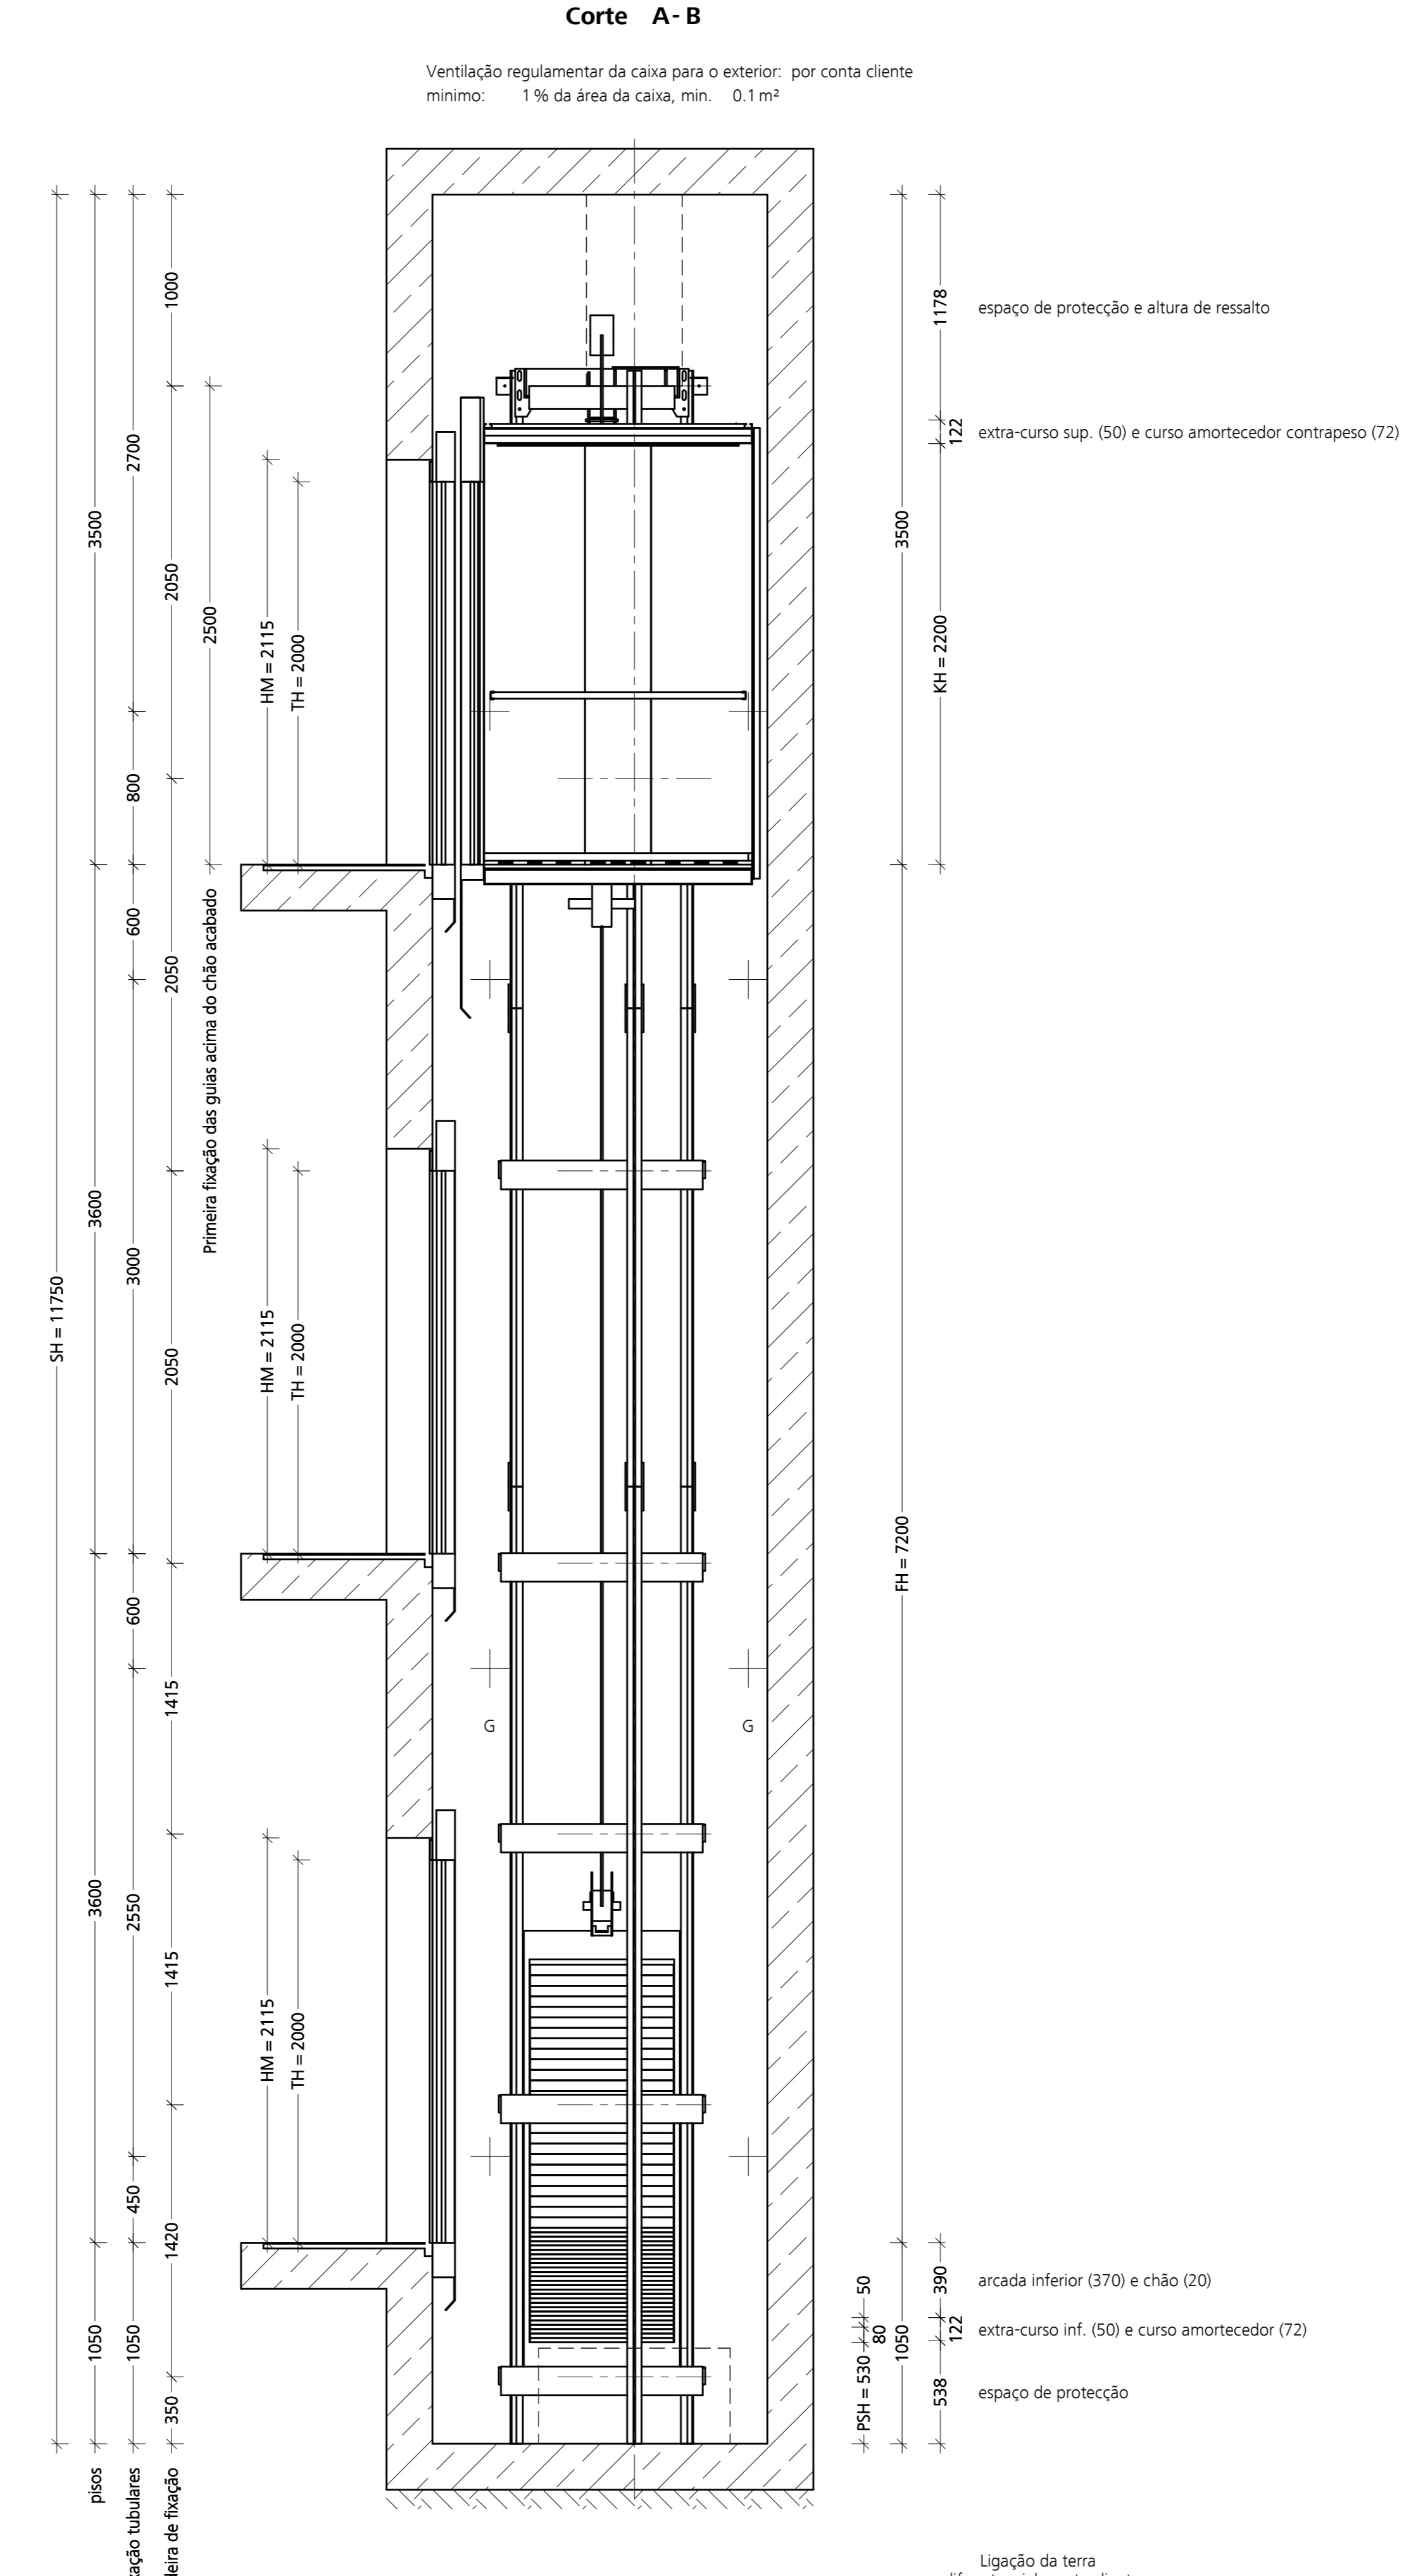
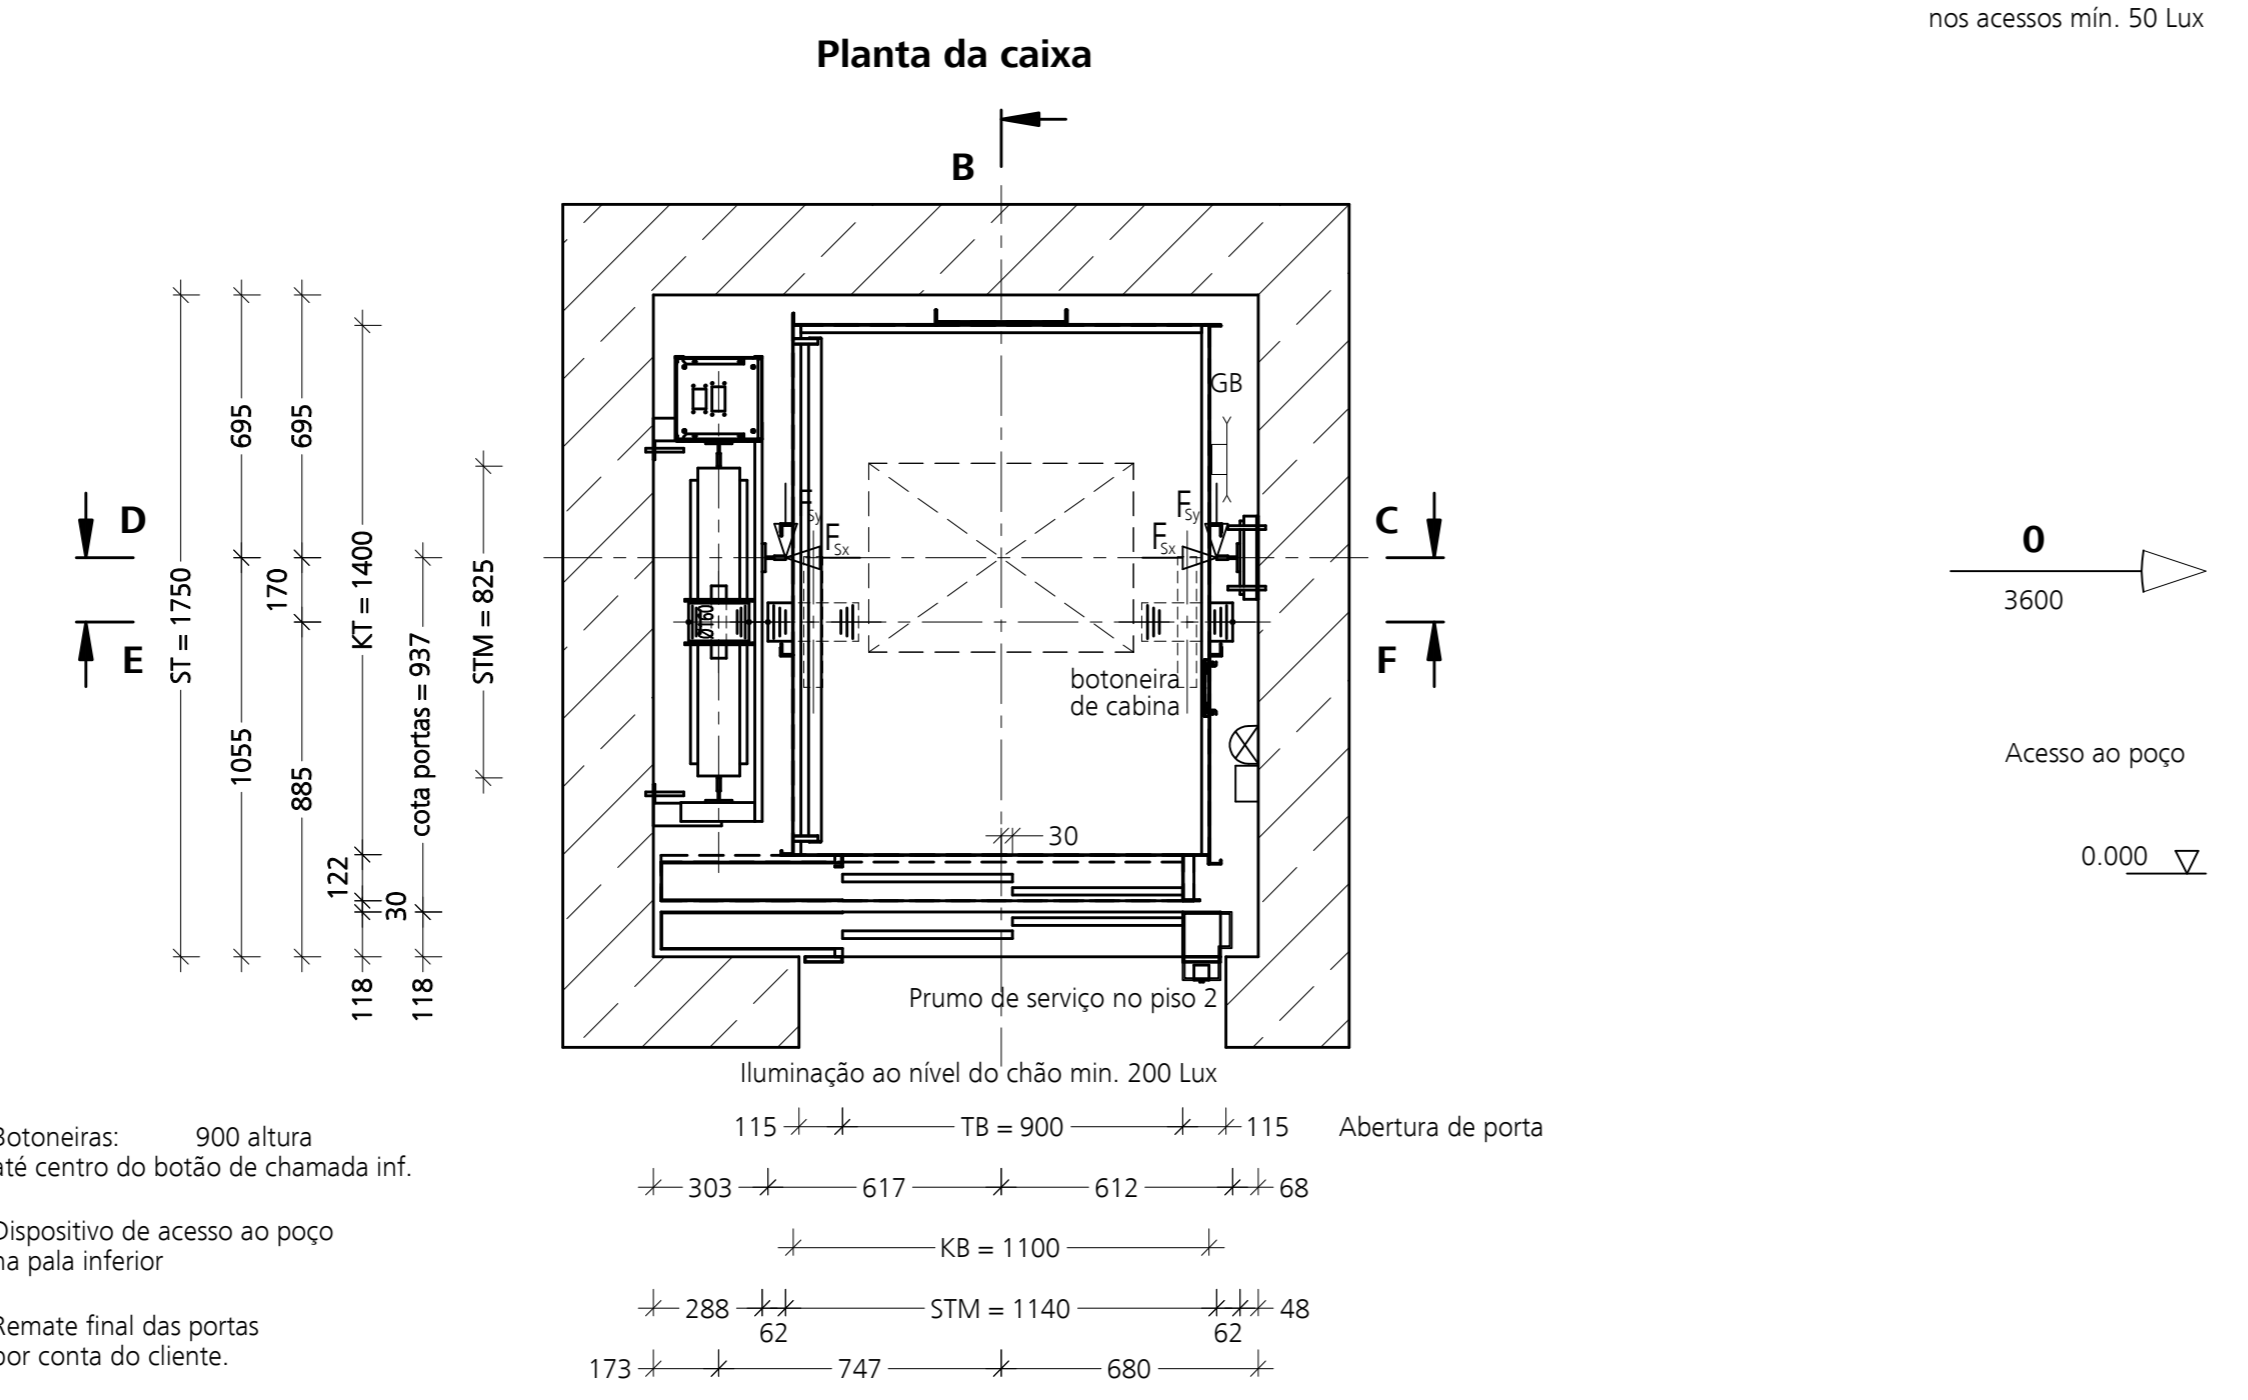
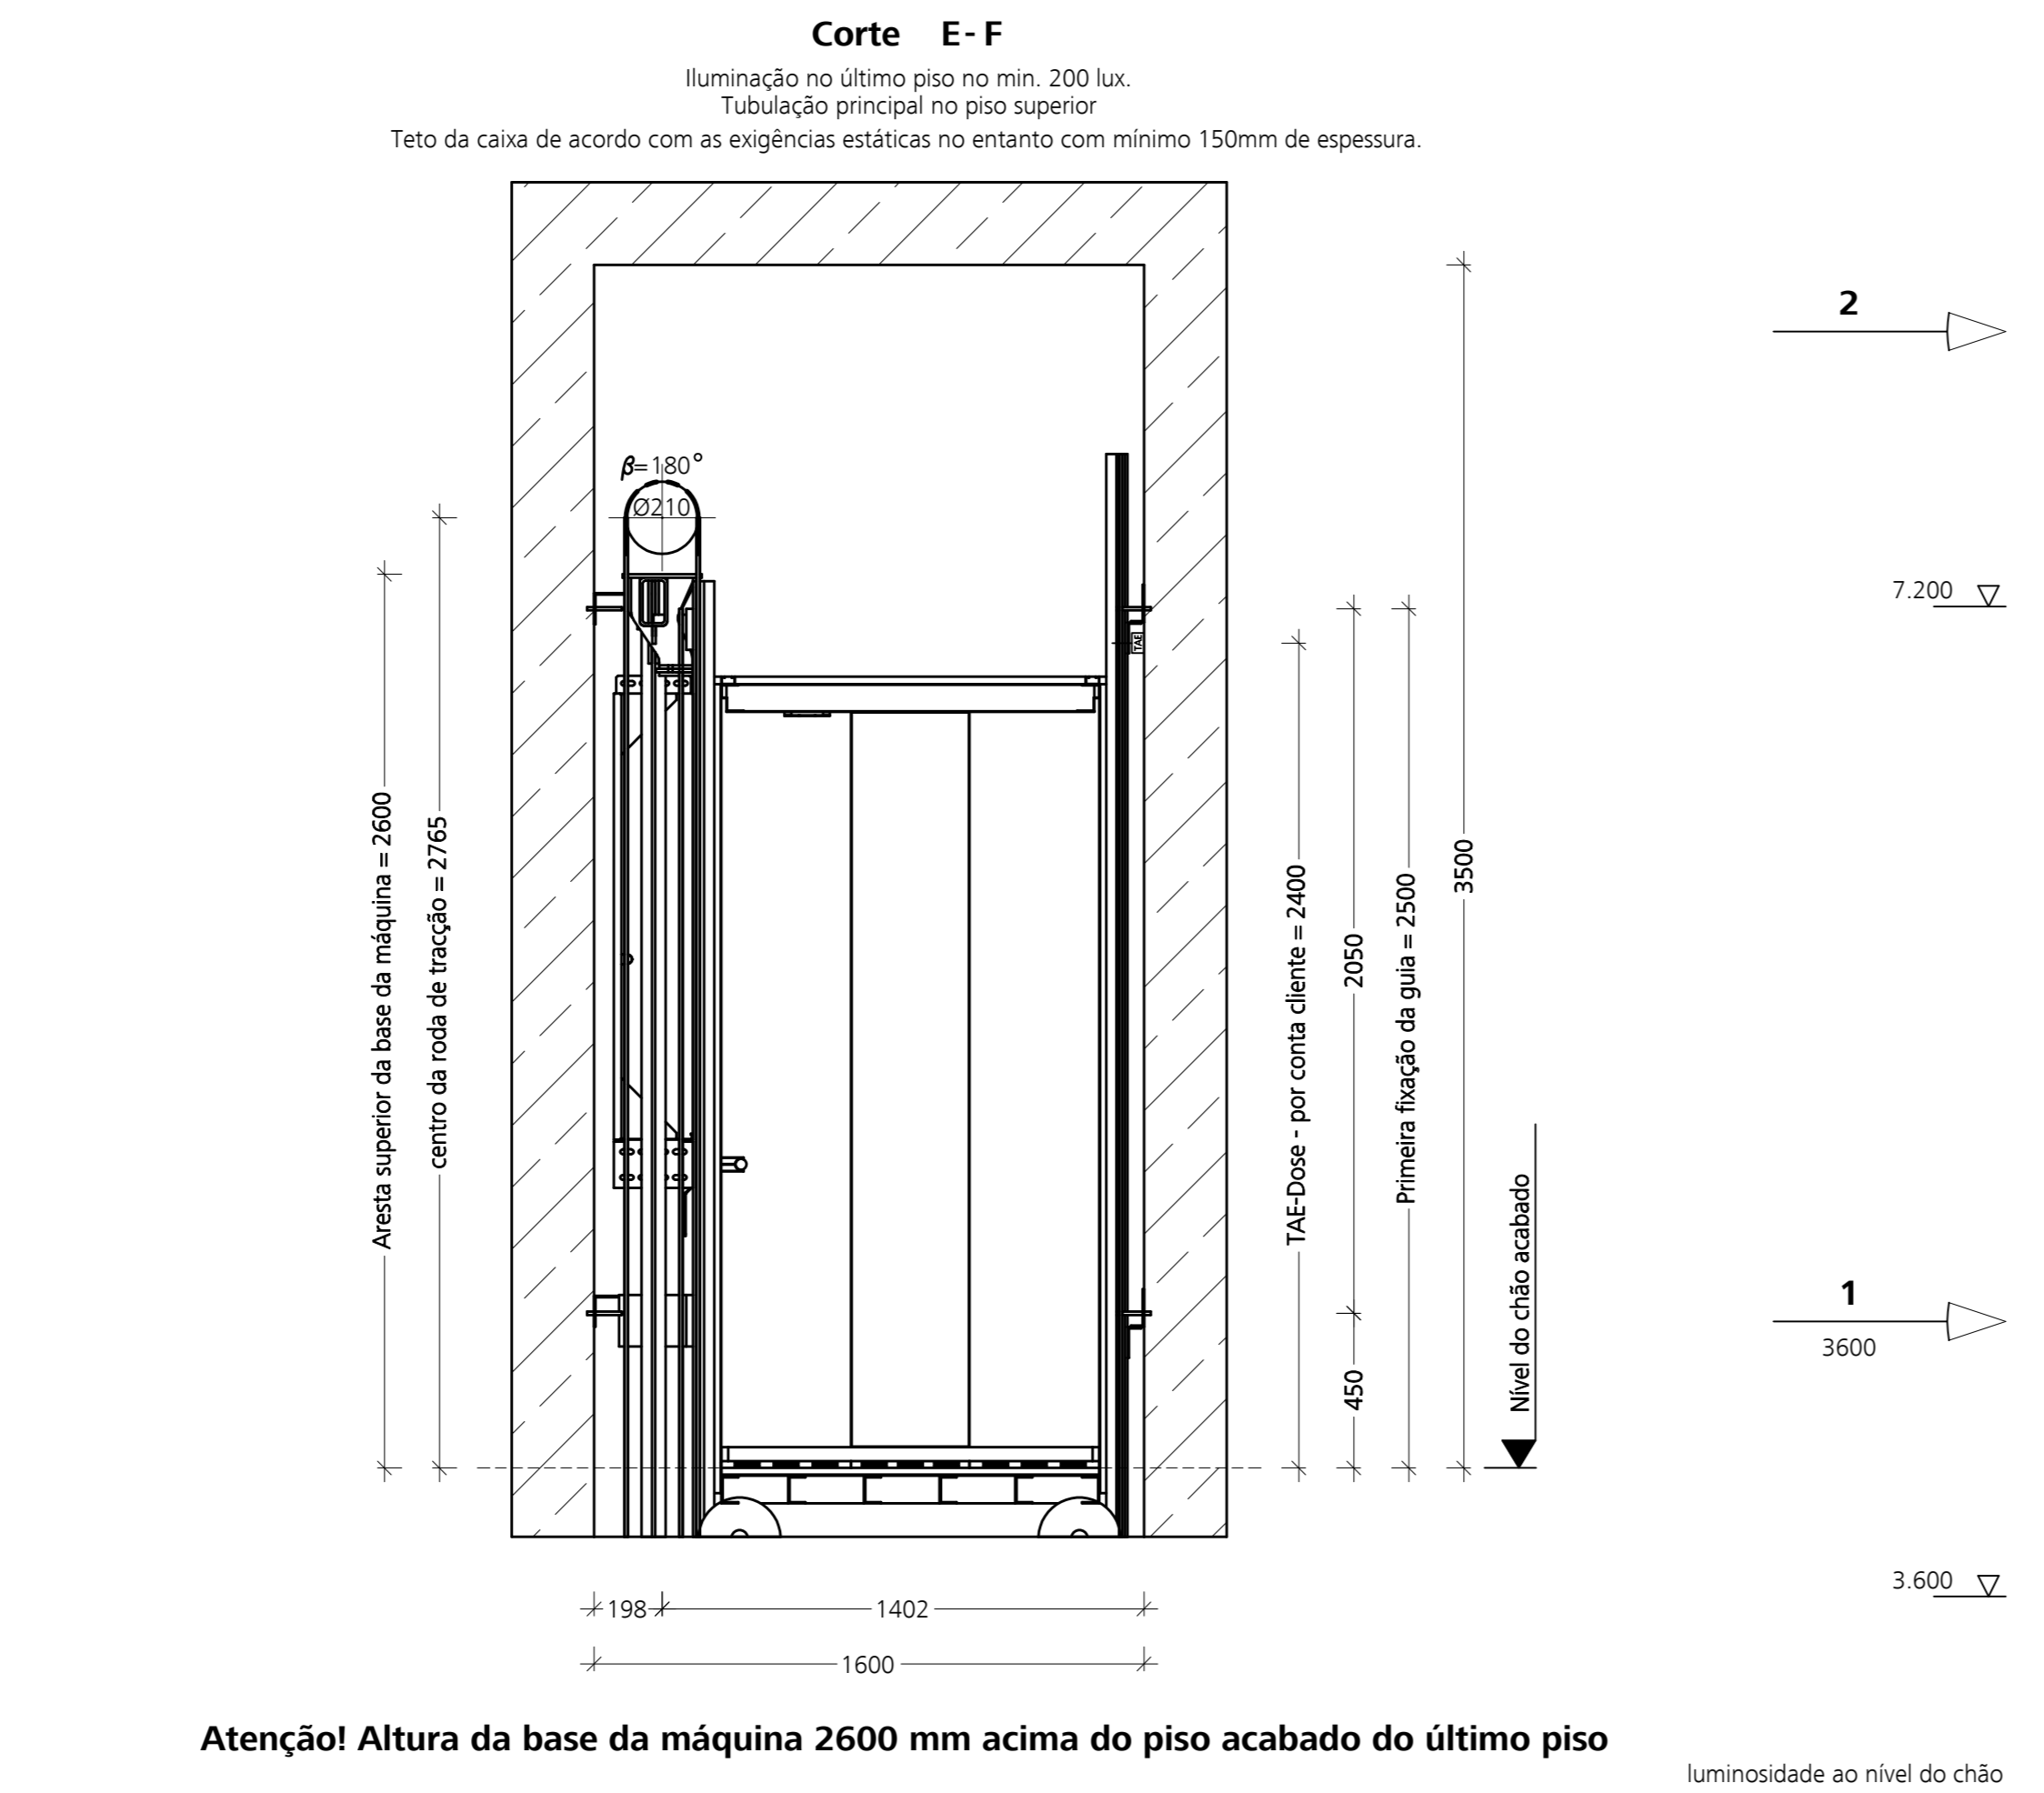
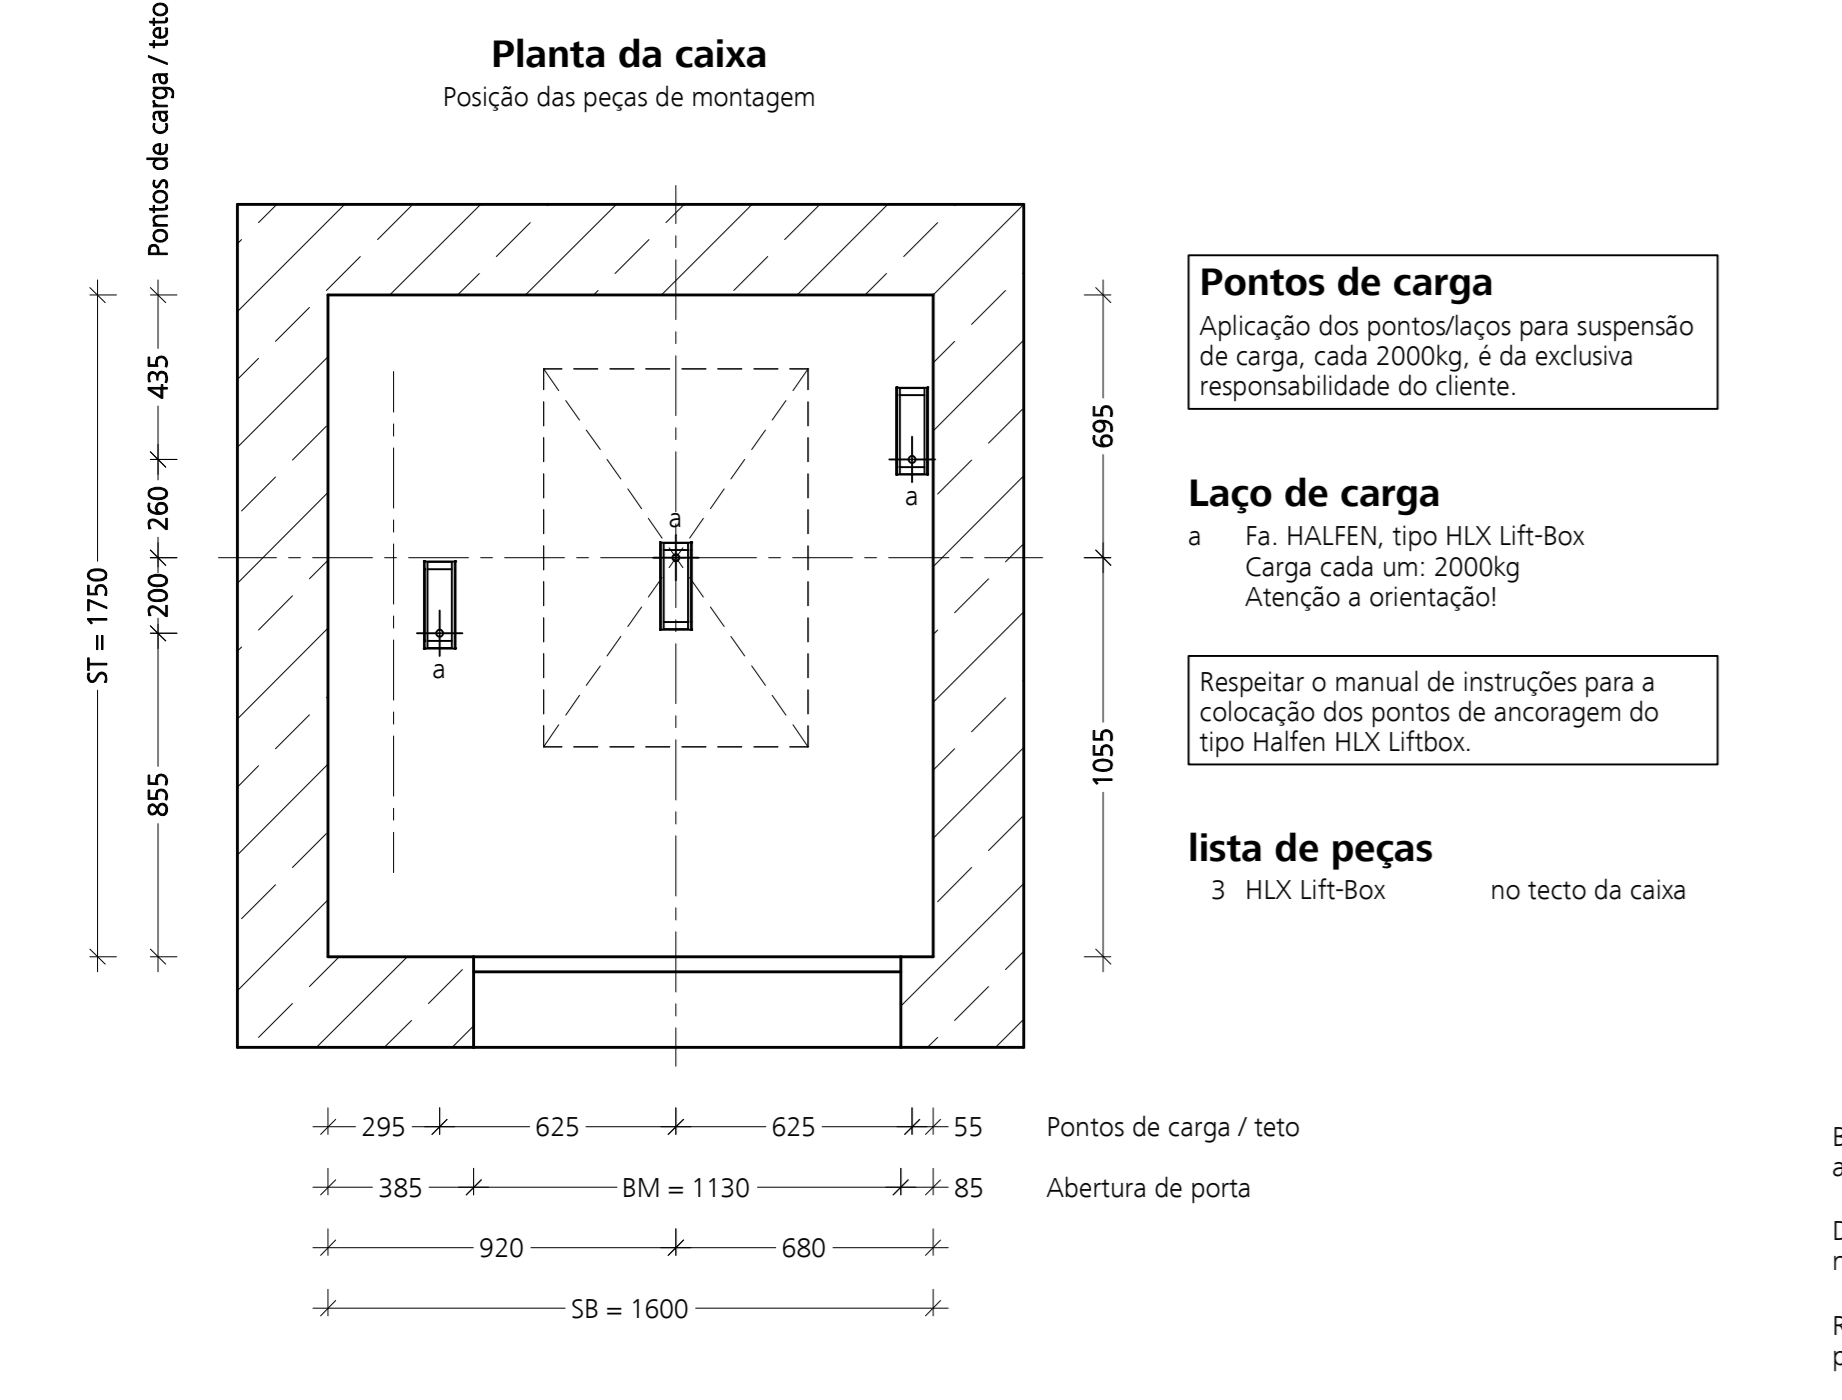
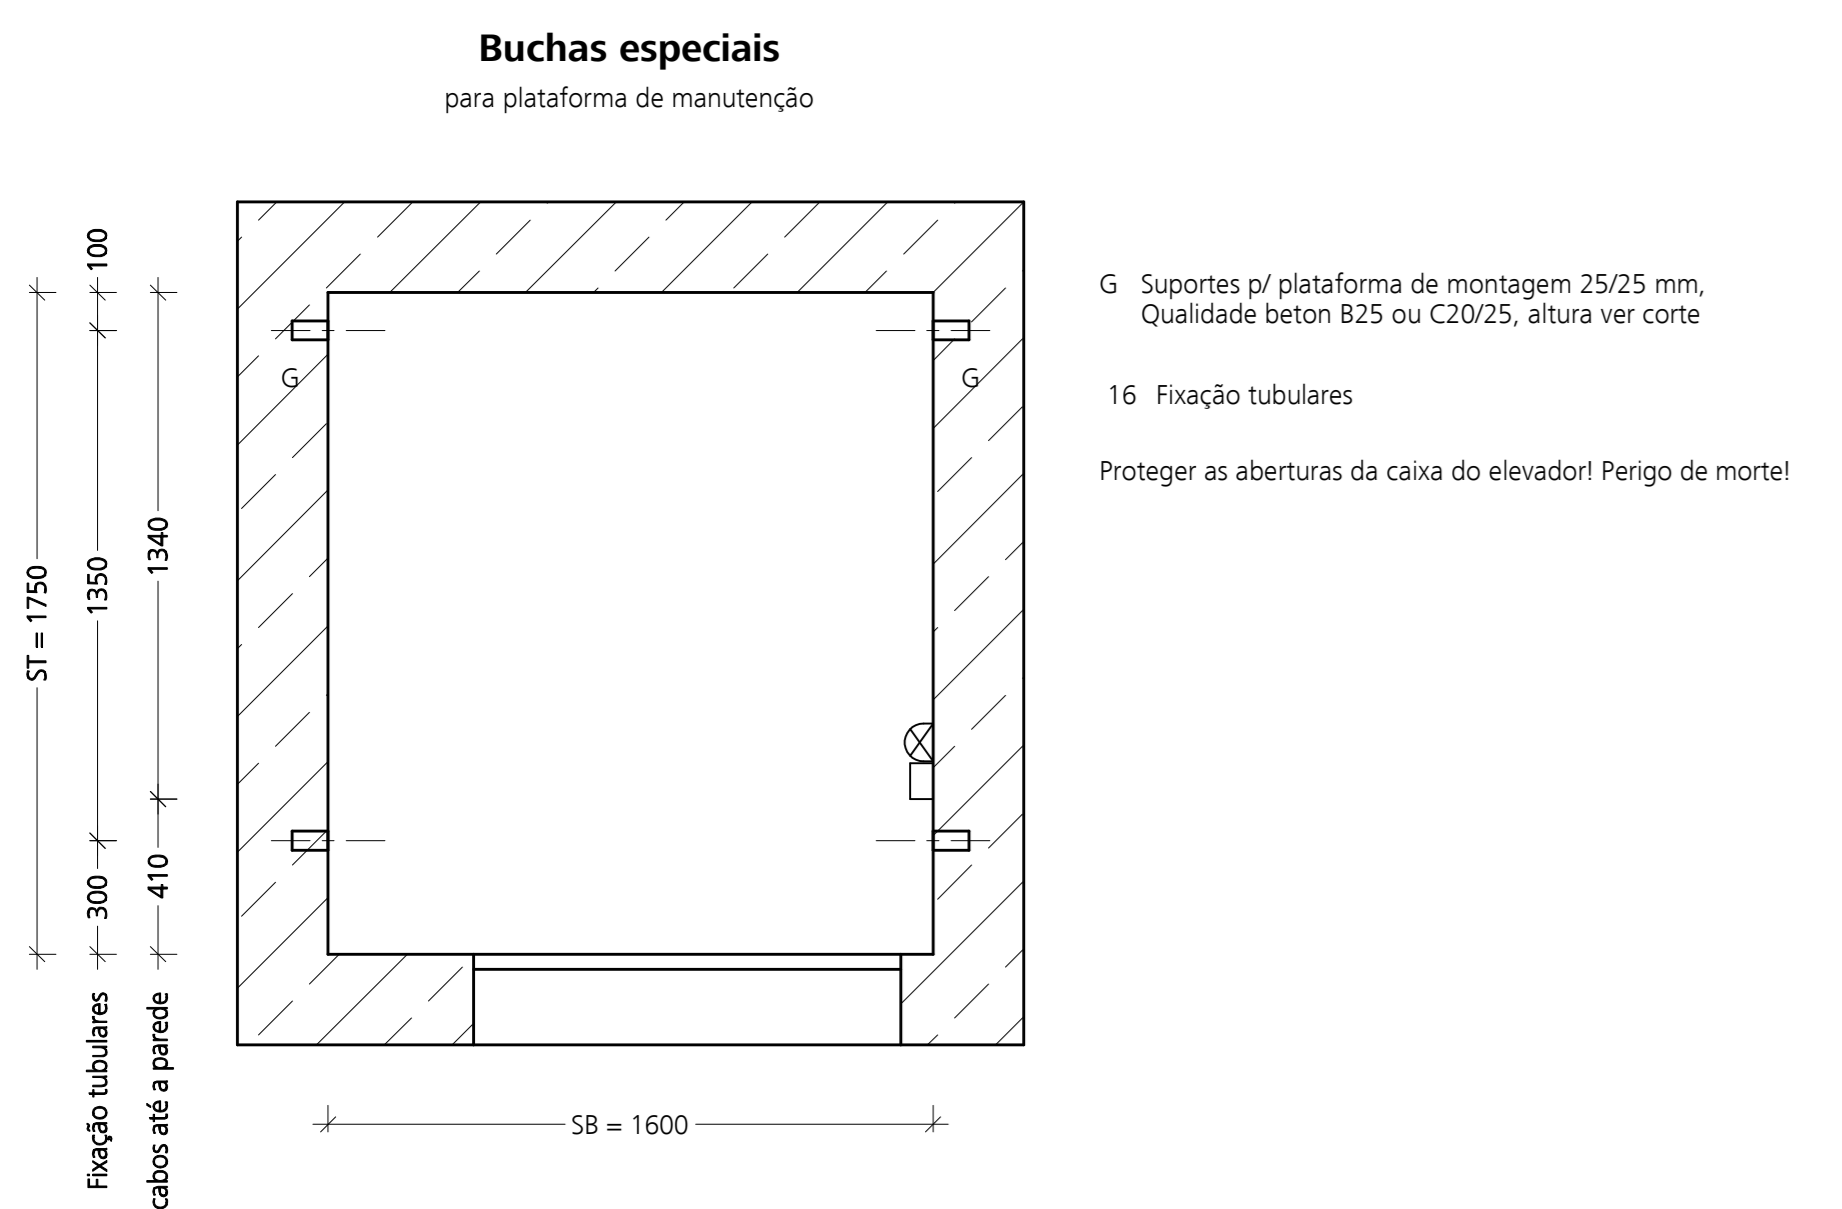
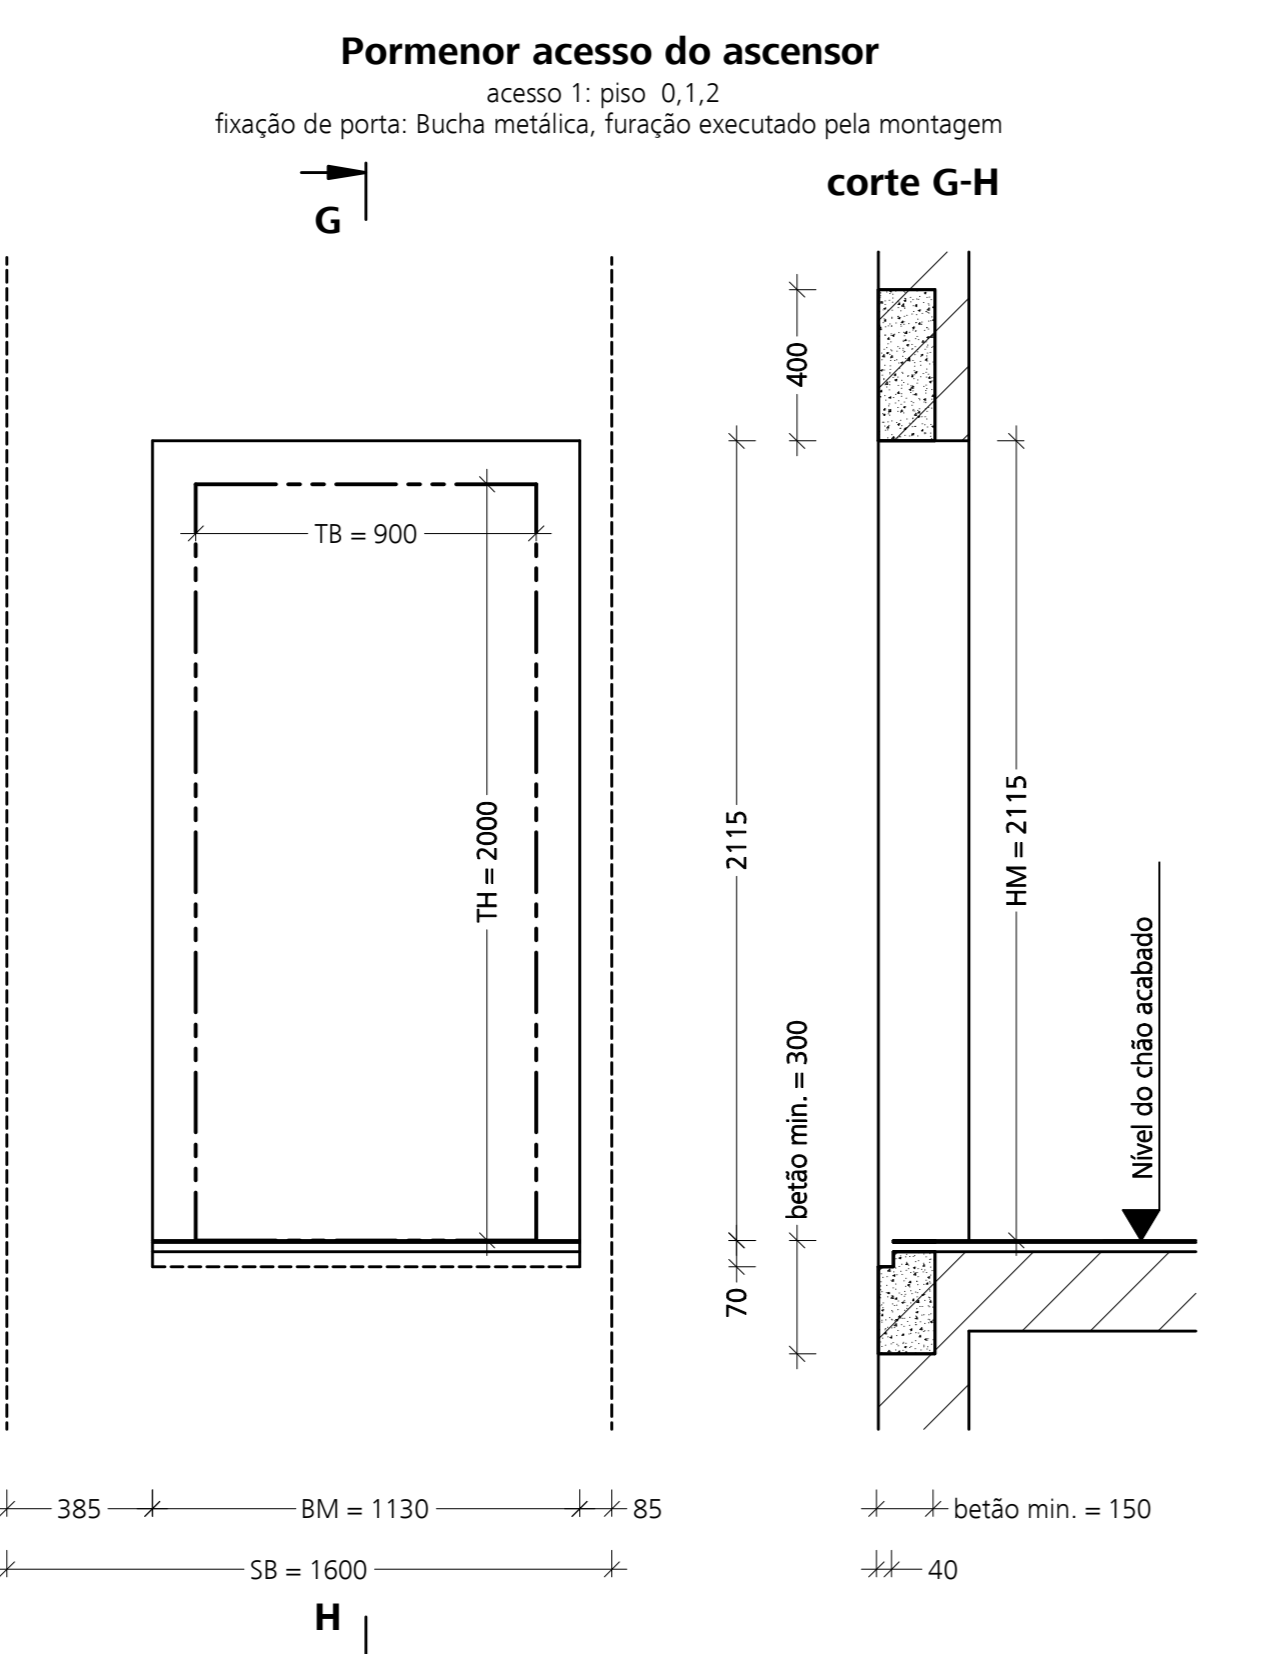


**Zona nascente do Porto de Pesca de Olhão, freguesia de Olhão
Concelho de Olhão, 8700-407, Olhão**

Índice

1. Anteprojeto do ascensor nº E34590
2. Lista de layers

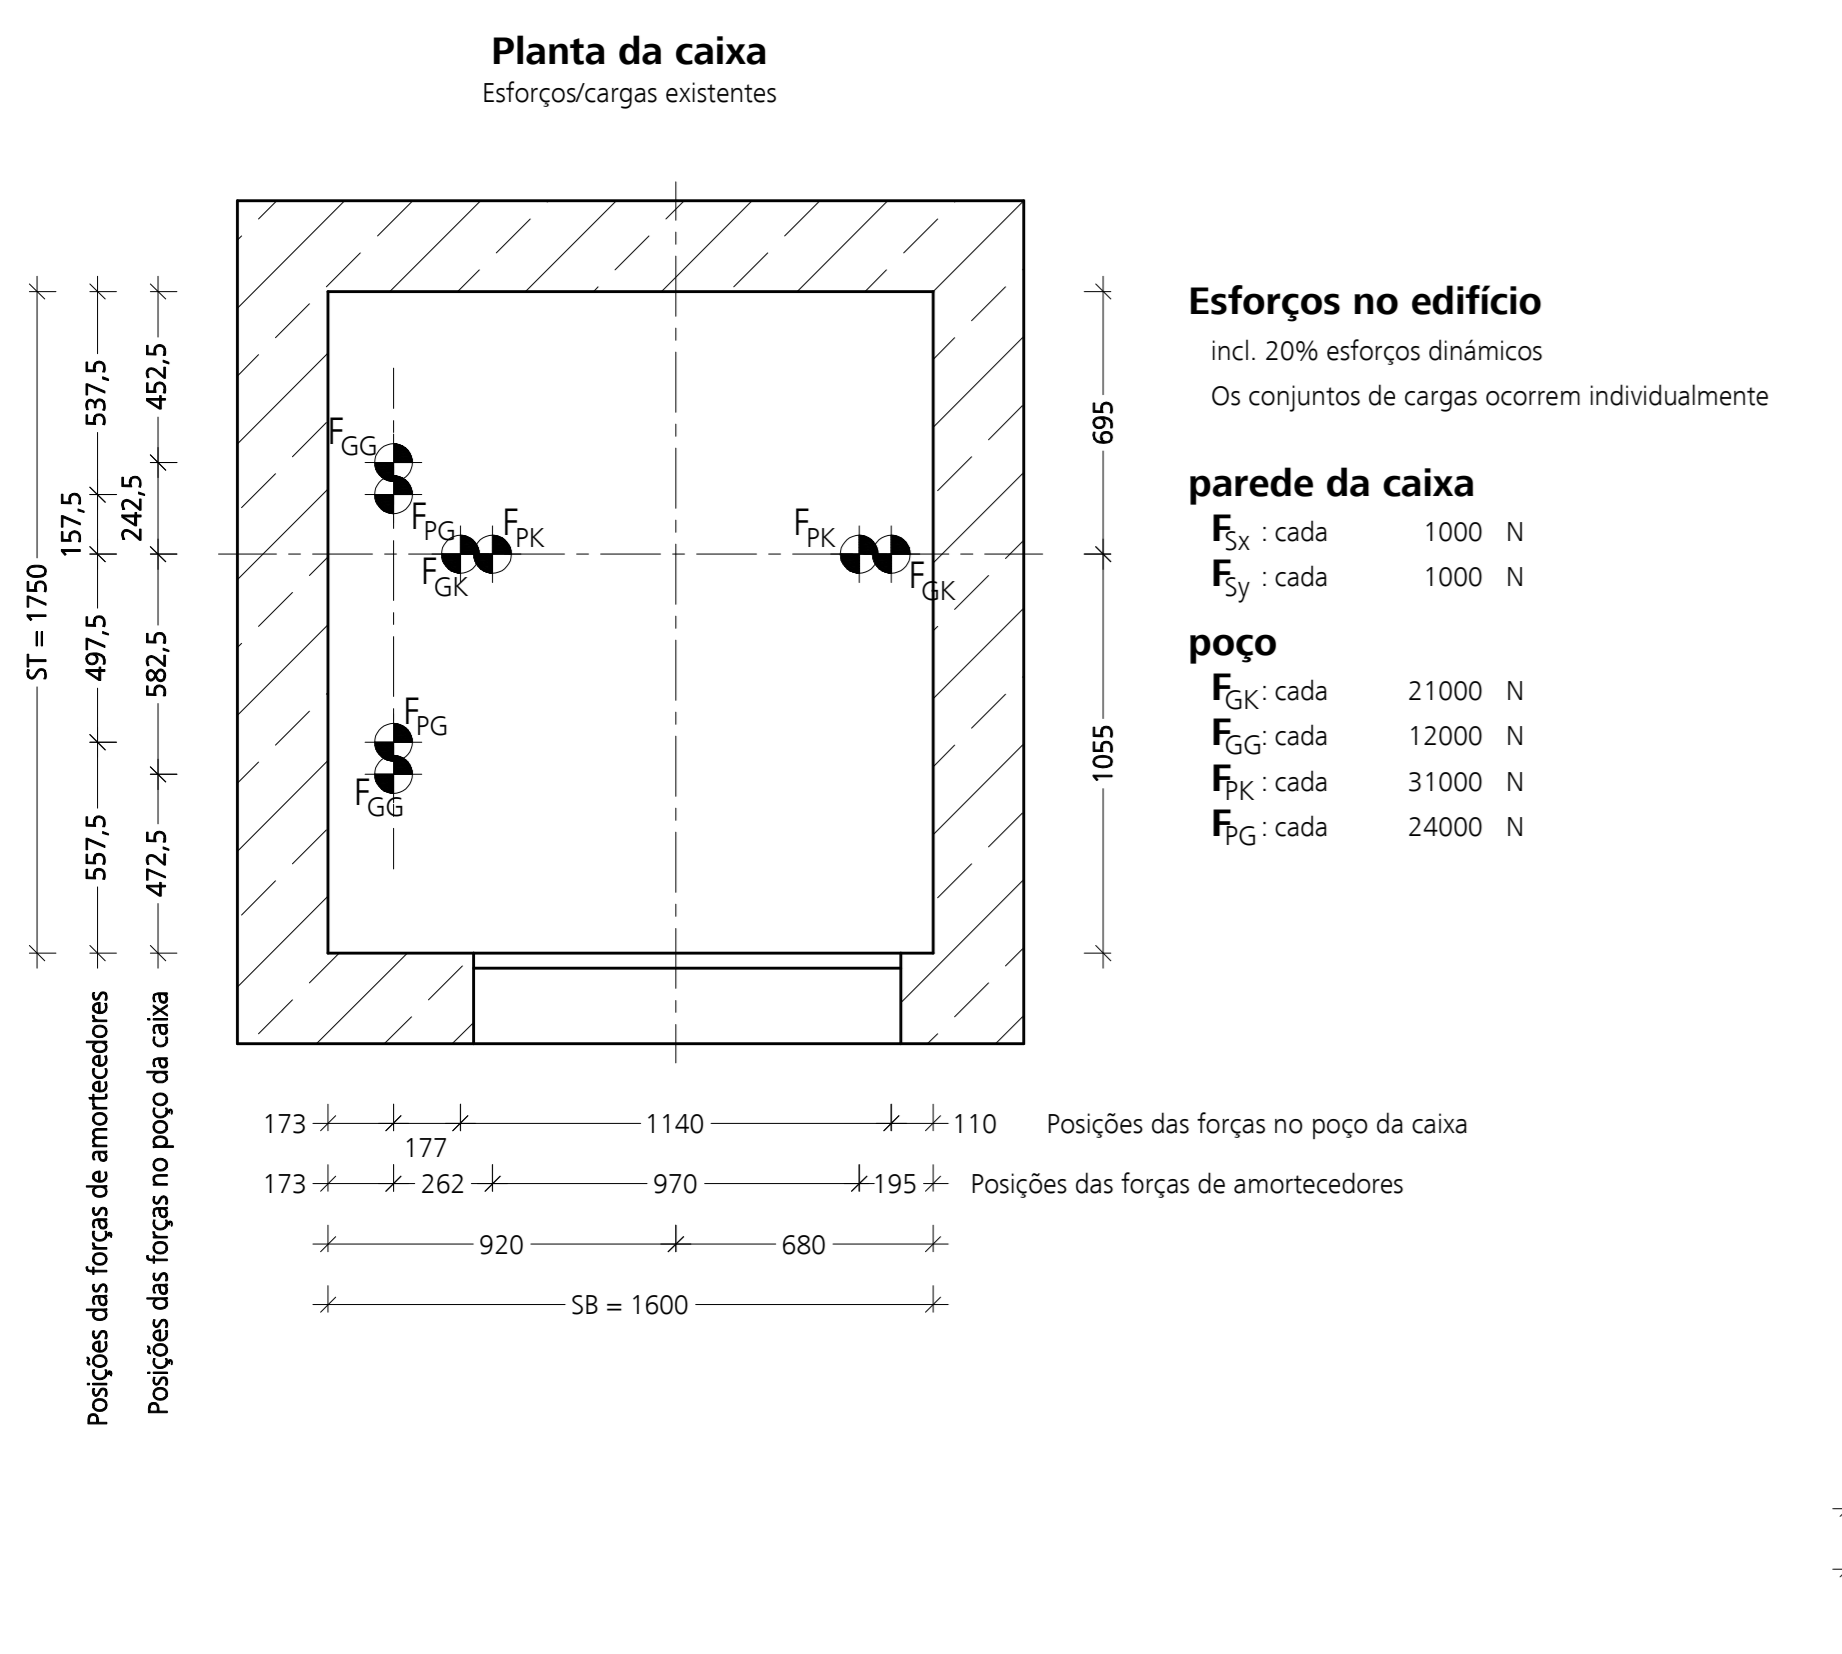

Acabamentos da Cabina: ISI 2040®

Cabina:	Revestimento em skinplate	cinzento claro	<input type="radio"/>
	Revestimento em skinplate	branco pérola	<input type="radio"/>
	Revestimento em skinplate	verde claro	<input type="radio"/>
	Revestimento em skinplate	laranja escuro	<input type="radio"/>
	Revestimento em skinplate	azul pastel	<input type="radio"/>
	Revestimento em skinplate	branco brilhante	<input type="radio"/>

Lado da porta:
Espelho: Em toda altura do painel do fundo
Porta de patamar:
Porta de patamar: por cortina fotoelétrica e contacto contra-entallamento
Chão:
Tecto: Tecto da cabina lacado branco RAL 9003
Ventilação da cabina na área do tecto
Iluminação: Iluminação LD7
Corrimão: Aço inox K240 Ø 33,7 mm com suporte maciço de aço inox K240, 900mm do chão acabado à parte superior do varandim
Botoneira: Botoneira BT - I - TFT - LED
Rodapé: Aço inox K240, 20x40mm cobertura de ventilação da cabina na área do rodapé
Elevador: Carga nominal Q: 630 kg, número de pessoas: 8, velocidade v: 1 m/s

Aprovação:	Data	Nome	Index
Alteração:	Data	Nome	Index

Coordenação

Schmitt - Elevadores LDA.
Arlézia - Via Norte
Apartado 1034
4466 - 953 S. Mamede de Infesta
Tel +351 - 229 578 030 Fax +351 - 229 512 250
info@schmitt-elevadores.com
www.schmitt-elevadores.com

Gestor de projecto: Campos, Hugo
h.campos@schmitt-elevadores.com

Desenhador/Preparador: Ricardo Silva

Projeto de construção: Estaleiro_do_Porto_Recreio_de_Olhão

Designação elevador: Elevador Clientes

Interessado / Cliente: Verbo do Caís, SA. Rua da Padaria, Condomínio Barra Velha Bloco A 4º Esq 8700-224 Olhão

Projetista / Arquitecto: Entrecubos Atelier Imobiliário, Lda Rua Manuel Ramos, 11-A-8700-234 Olhão

Proprietário / Operador:

Conteúdo: DESENHO	Nº Desenho: 1672924543-01
Escala: Elaborado: 1:20 / 1:25 17.03.21	Nº Elevador: E34590

Aprovação do projeto:
 Aprovação confirmada
 Aprovação não confirmada
 Aprovação confirmada com alterações

Data	Nome
------	------



**Zona nascente do Porto de Pesca de Olhão, freguesia de Olhão
Concelho de Olhão, 8700-407, Olhão**

Lista de Standards (layers).

Um Layer geral. Apenas é usado um tipo de layer, e apenas vai variando o tipo de traço com respetiva côr.