


Concelho de BRAGA
PDM - BRAGA
Planta de Condicionantes - Condicionantes Gerais

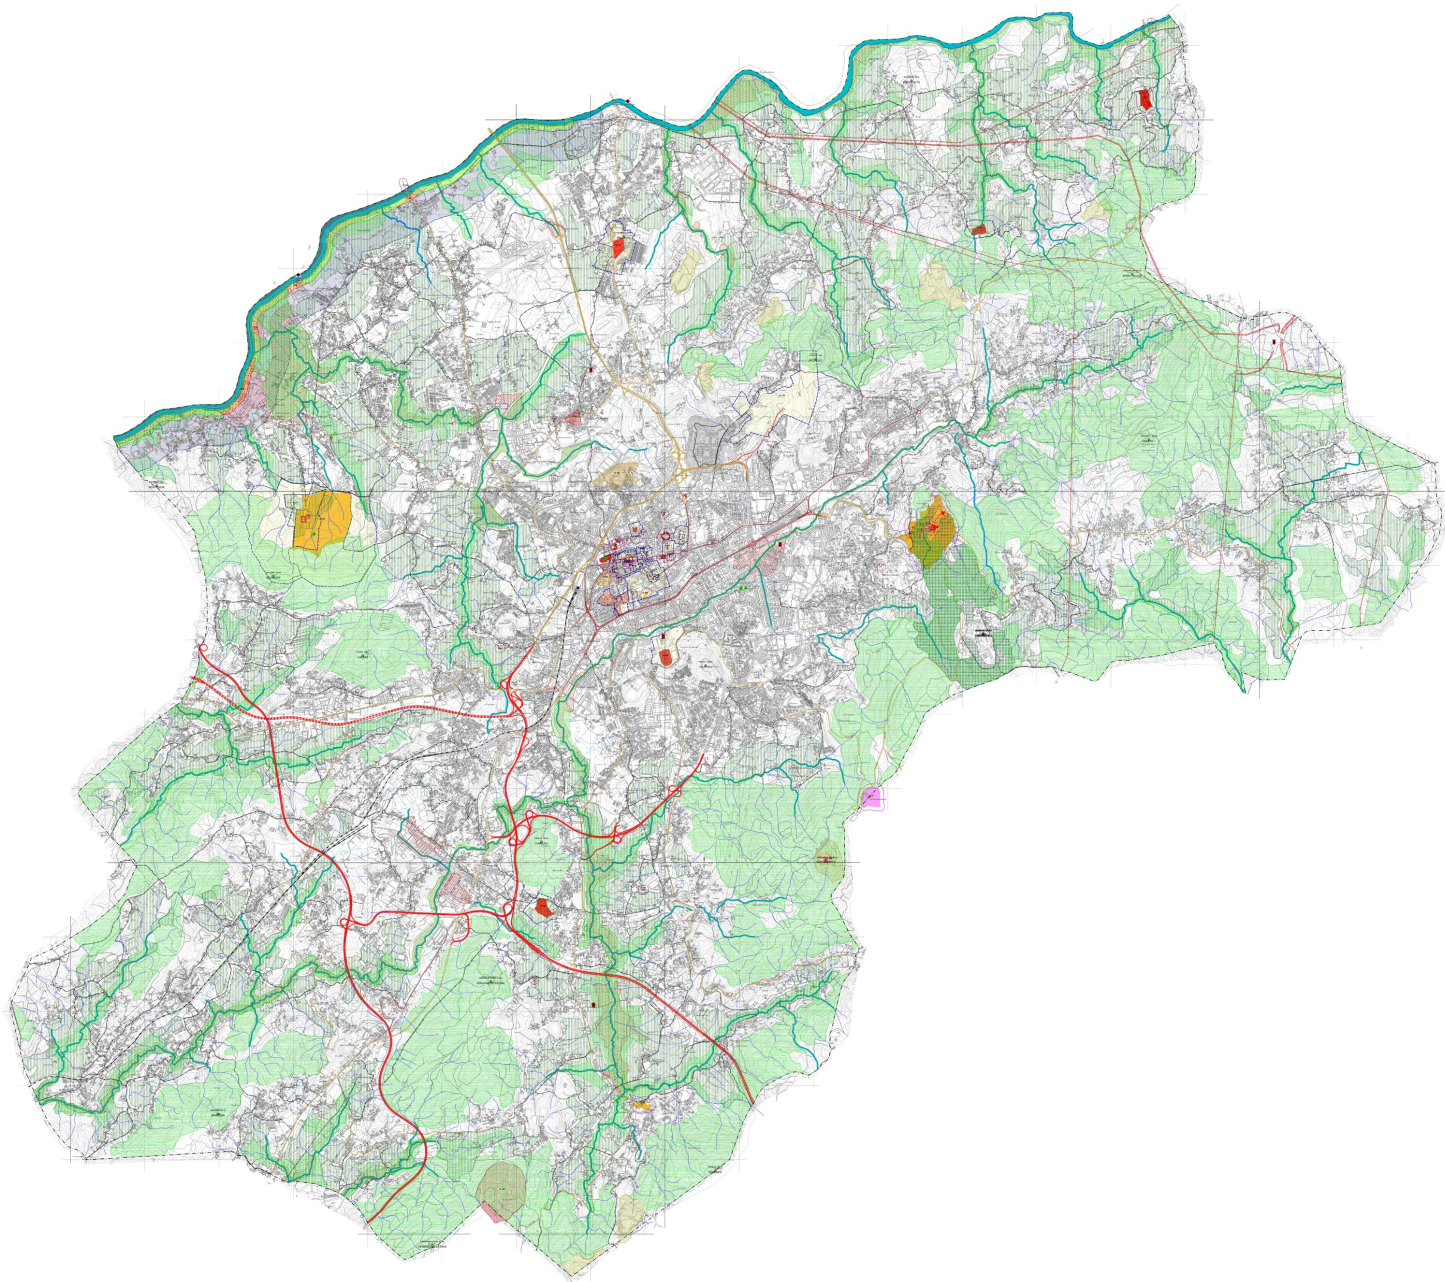

PDM - BRAGA

Legenda de | Planta de Condicionantes - Condicionantes Gerais

MUNICÍPIO DE BRAGA

REVISÃO DO PLANO DIRECTOR MUNICIPAL

Identificação da Cartografia de Referência

Entidade Proprietária: Câmara Municipal de Braga
 Estado Produtor: ARTOP, Auto-Topográfica, Lda.
 Data da Edição: 05/2013
 Data e nº da homologação: Nº 173 de 28-08-2013
 Entidade Responsável pela homologação: Direcção-Geral do Território
 Série Cartográfica Nacional: 1:10 000

Projeção Retangular de Gauss - Elipsóide de Hayford, Datum 73
 Coordenadas Hayford-Gauss:
 Datum: Altimétrico Nacional (Cascais)
 Estado Planimétrico: e.m.s. 1,50m
 Estado Altimétrico: F.C. e.m.s. 1,20m
 Estado Termal: melhor que 90%
 Precisão Posicional Nominal de Representação: 2,2m

RECURSOS NATURAIS

RECURSOS HÍDRICOS

- Zonas Inundáveis ou Ameaçadas pelas Cheias
- Nível de Pieno Armazenamento da Albufeira
- Zona Reservada da Zona Terrestre de Protecção da Albufeira
- Zona Terrestre de Protecção da Albufeira
- Leito das Águas Fluviais
- Leito das Águas Fluviais - Traçado Esquemático
- Leito e Margem das Águas Fluviais (REN)
- Linhas de Água Entubadas

RECURSOS GEOLÓGICOS

- Licenças de Exploração do Domínio Privado - Pedreiras

RECURSOS AGRÍCOLAS E FLORESTAIS

- Reserva Agrícola Nacional (RAN)
- Regime Florestal
- Posto de Vigia
- Árvores e Anvoro de Interesse Público

RECURSOS ECOLÓGICOS

- Reserva Ecológica Nacional (REN)
- Área Excluída da Reserva Ecológica Nacional

ÁREAS EXCLUÍDAS (n.º de ordem)	ÁREAS DA REN AFETADAS	FINA QUE SE DESTINA	FUNDAMENTAÇÃO
C1	Área de Infiltração Máxima	Espaço Residencial	Acesso Urbano
C2	Faixa de Protecção a Albufeira	Espaço de Actividades Económicas	Ocupação com Actividades Económicas
C3	Faixa de Protecção a Albufeira	Espaço de Actividades Económicas	Ocupação com Actividades Económicas
C4	Faixa de Protecção a Albufeira	Espaço de Actividades Económicas	Ocupação com Actividades Económicas
C5	Faixa de Protecção a Albufeira	Espaço Residencial	Acesso Urbano

PATRIMÓNIO EDIFICADO

Património Arquitectónico Classificado

- Monumento Nacional
- Monumento de Interesse Público
- Monumento de Interesse Municipal
- Em Vias de Classificação

Património Arqueológico Classificado

- Zona Especial de Protecção - Monumento Nacional
- Zona Especial de Protecção - Interesse Público

EDIFÍCIOS PÚBLICOS E OUTRAS CONSTRUÇÕES

Estabelecimentos Prisionais e Tutelares de Menores

- Estabelecimento Prisional

Defesa Nacional

- Instalação Afeta à Realização de Operações Militares

INFRAESTRUTURAS

Rede Eléctrica

- Infraestrutura de Transporte de Energia
- Infraestrutura de Produção de Energia
- Infraestrutura de Transformação de Energia

Gasoduto

- Gasoduto
- Infraestruturas Associadas

Rede Rodoviária Nacional

- Rede Fundamental
- Rede Complementar
- Itinerário Principal Auto - Estrada
- Itinerário Complementar Auto - Estrada
- Estrada Nacional

Estradas Regionais

- Estrada Regional

Estradas Desclassificadas

- Estradas Nacionais Desclassificadas Sob a Jurisdição da E.P.

Rede Rodoviária Municipal

- Estradas Nacionais Desclassificadas Integradas no Património da Câmara Municipal
- Estradas e Caminhos Municipais

Rede Ferroviária

- Via Férrea

Marcos Geodésicos

- Marco Geodésico
- Zona de Protecção aos Marcos Geodésicos

Estabelecimentos com Substâncias Perigosas

- Estabelecimento com Substâncias Perigosas
- Limite de Concelho (CAOP 2014)

MINISTÉRIO DO AMBIENTE

RECTORIA DE ESTUDO DO ORDENAMENTO DO TERRITÓRIO E DA CONSERVAÇÃO DA NATUREZA

DEPÓSITO Nº 01.03.3PC/M/06/2018/61

EM 2018/02/18

dgterritório SNIT

Escala 1:10.000

Equidistância das curvas de nível

Origem das Coordenadas Retangulares - Plano Cartal

$\phi = 39^{\circ} 40' 00''$ $\lambda = 8^{\circ} 07' 54,862''$ W de Gr

Fuso Horário: de W+01:00h, até W+02:00h de Porto Cartal

PLANO DIRECTOR MUNICIPAL DE BRAGA

Elaborado em: 2013

PLANTA DE CONDICIONANTES

Planta de Condicionantes Gerais

Actualização Ordinária de 2017

Junho de 2017

1:10.000

Divisão de Planeamento, Ordenamento e Ambiente | Departamento Municipal de Planeamento e Ordenamento Territorial

Divisão de Planeamento, Requalificação e Regeneração Urbana