



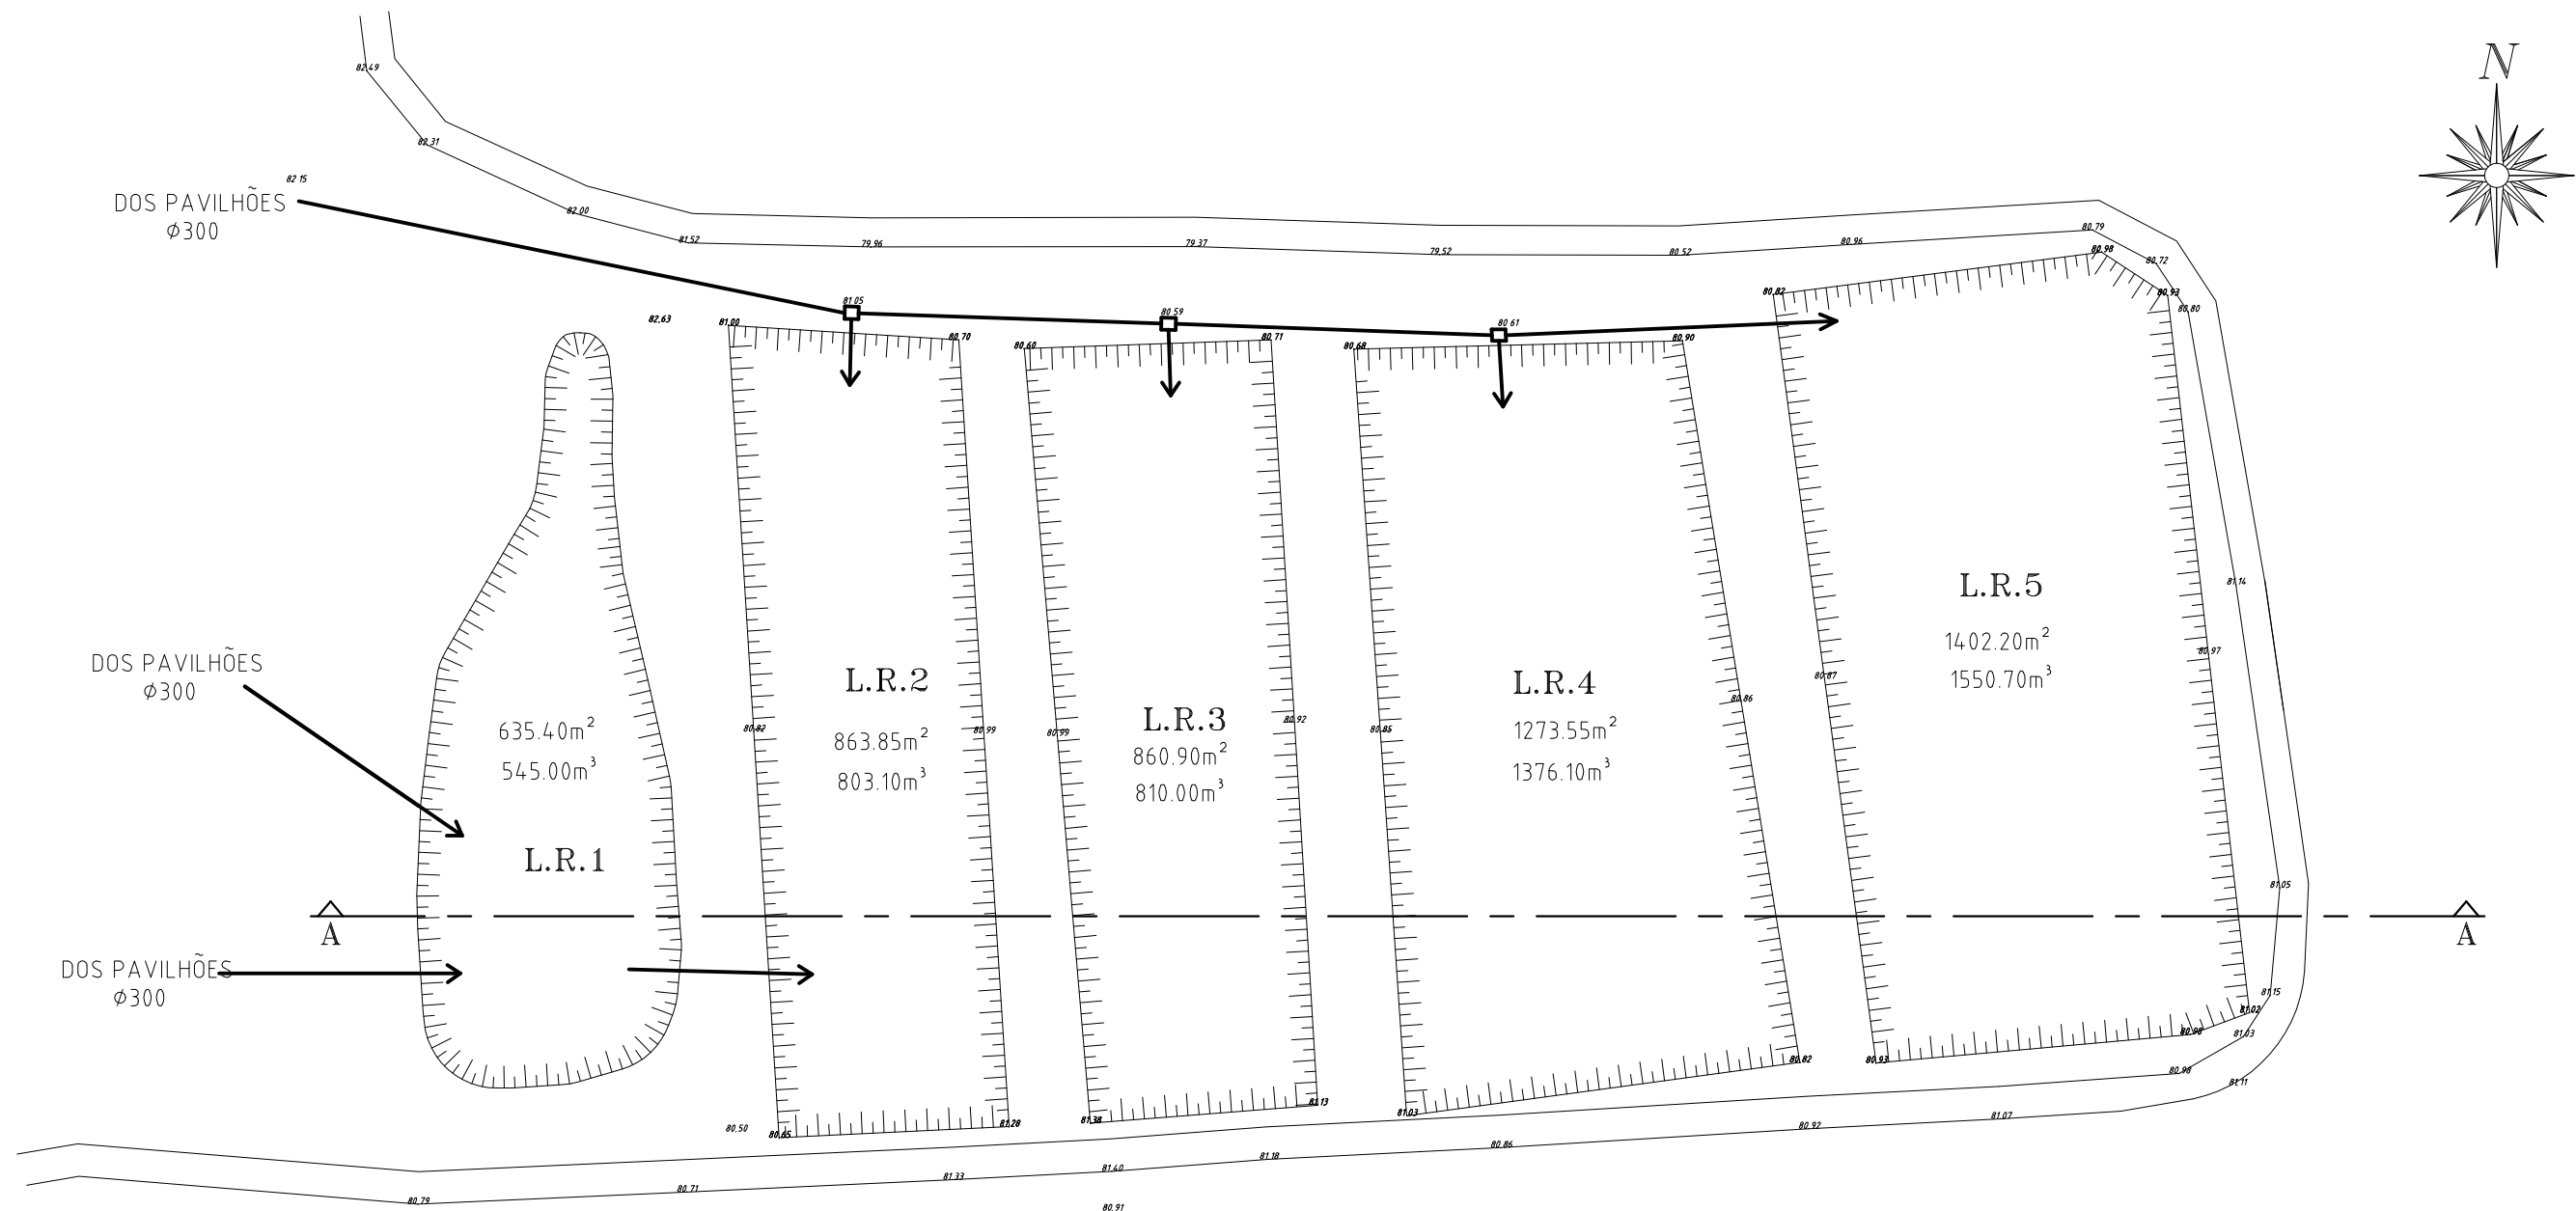

CORTE A-A

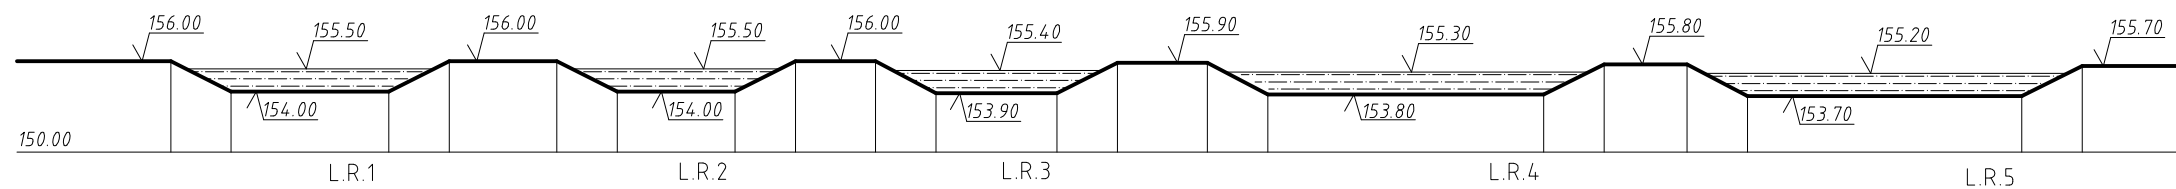


ÁREA TOTAL DE LAGOAS DE RETENÇÃO É DE - 5035.90m²


VOLUME ÚTIL DAS LAGOAS DE RETENÇÃO É DE - 5084.90m³

AS COTAS ALTIMÉTRICAS SÃO TEÓRICAS SÓ SERVEM PARA ESTE TRABALHO


requerente	SOPESA - SOCIEDADE PECUÁRIA DE SANTIAGO Lda.	escalas		desenho nº
local	FOROS DA AMEIRA - GRÂNDOLA	1/500		1
designação	INSTALAÇÕES SUINICULAS			trabalho nº
	LAGOAS DE RETENÇÃO			1319
	PLANTA E CORTE		18 / 12 / 25	

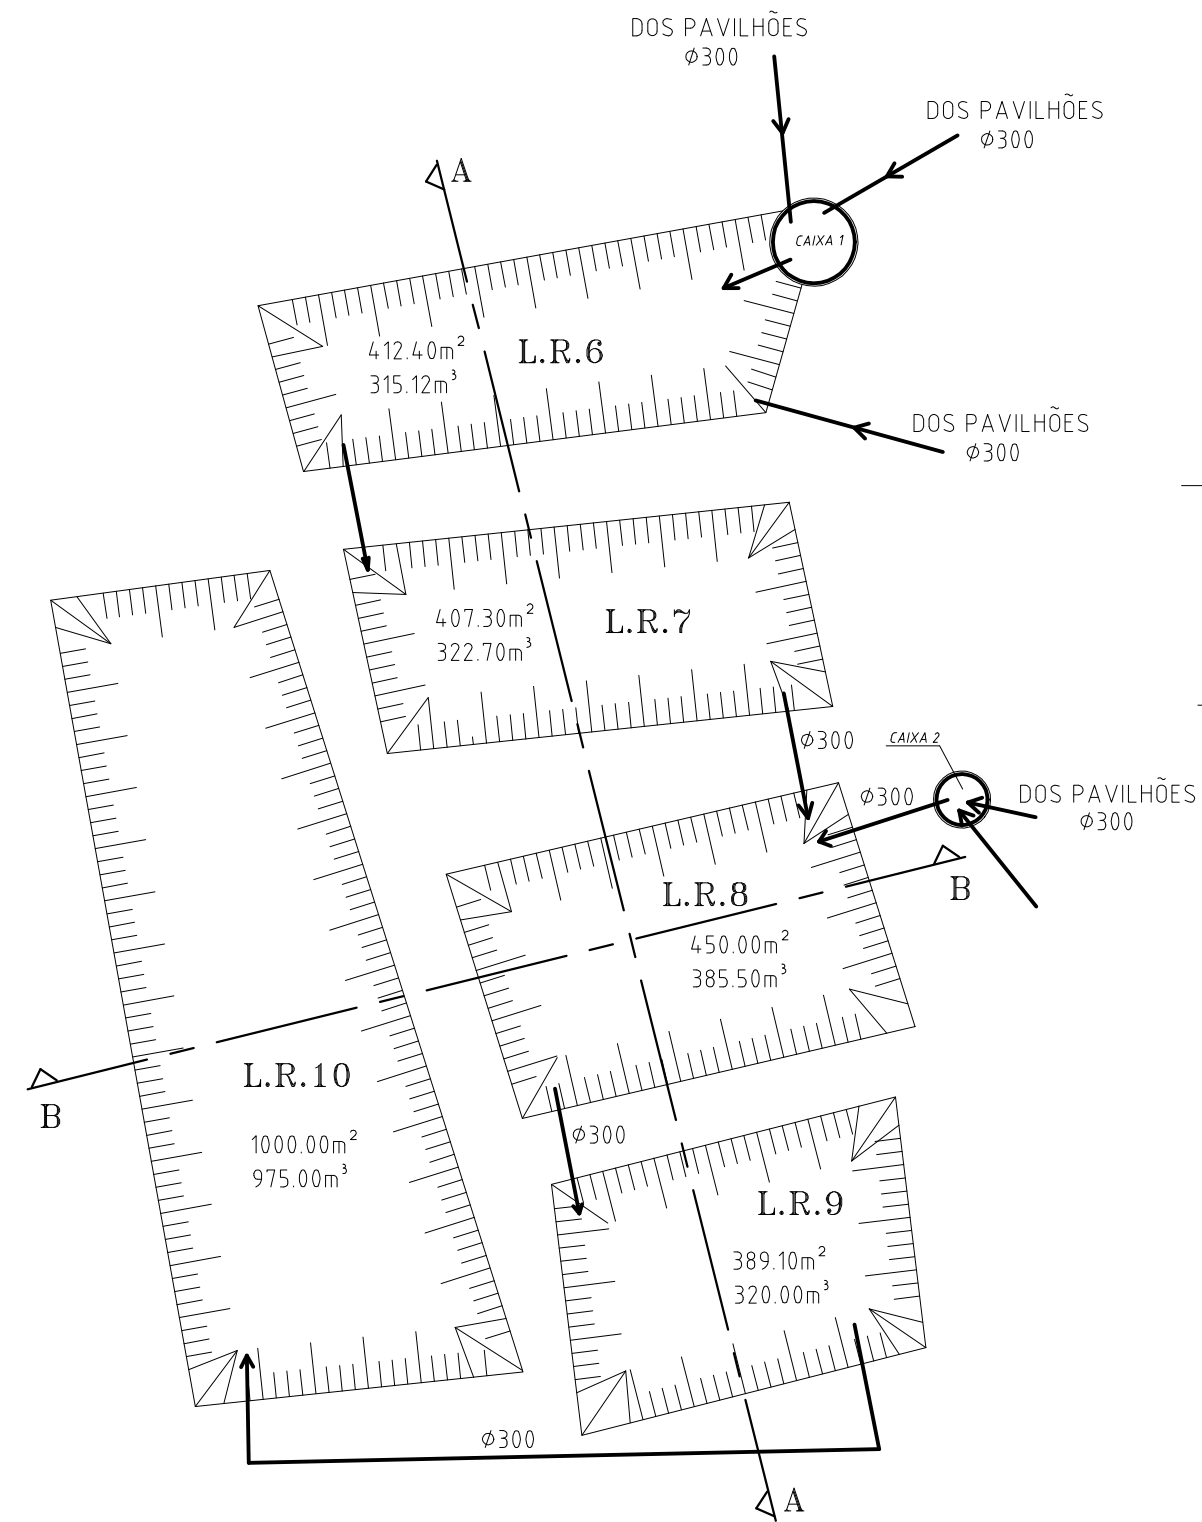

CORTE A-A

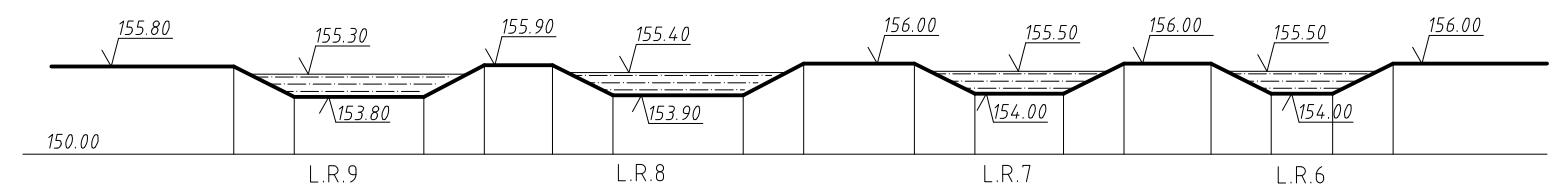

CORTE B-B

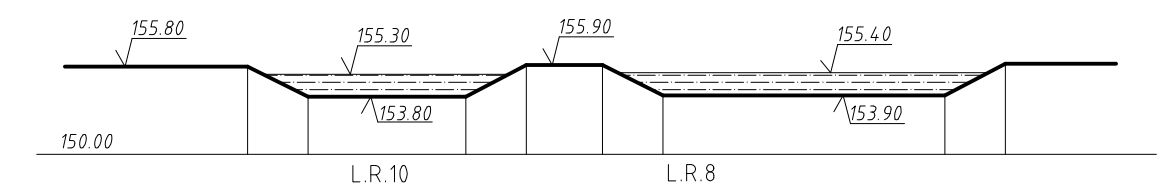

ÁREA TOTAL DE LAGOAS DE RETENÇÃO É DE - 2658.80m²

VOLUME ÚTIL DAS LAGOAS DE RETENÇÃO É DE - 2318.32m³

AS COTAS ALTIMÉTRICAS SÃO TEÓRICAS SÓ SERVEM PARA ESTE TRABALHO

requerente	SOPESA - SOCIEDADE PECUÁRIA DE SANTIAGO Lda.	escalas	1/500		desenho nº
local	FOROS DA AMEIRA - GRÂNDOLA				2
designação	<u>INSTALAÇÕES SUINICULAS</u> LAGOAS DE RETENÇÃO PLANTA E CORTE				trabalho nº
				18 / 12 / 25	1319