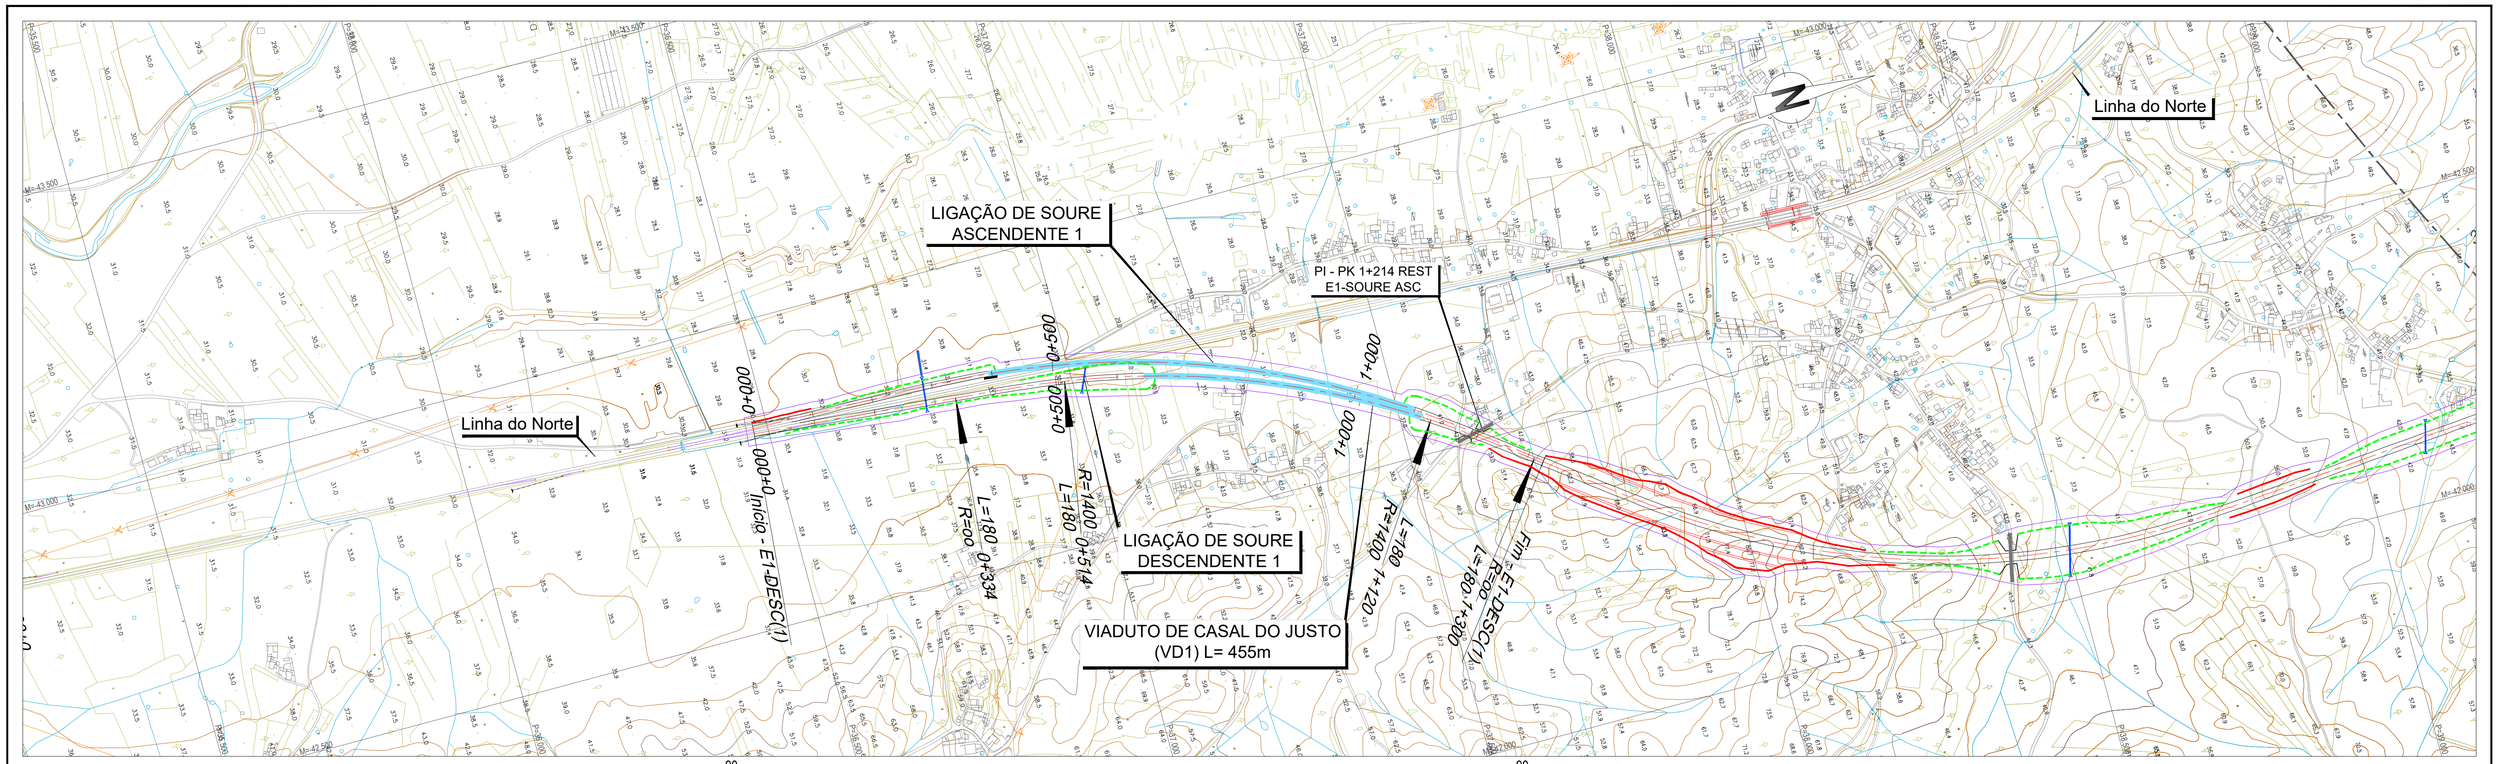

LEGENDA

PLANTA :

- TRAÇADO
- TALUDES EM ESCAVAÇÃO
- TALUDES EM ATERRO
- TÚNEL
- VIADUTO OU PONTE
- PASSAGEM SUPERIOR
- PASSAGEM INFERIOR
- MURO
- FAIXA DE OCUPAÇÃO
- PASSAGEM HIDRÁULICA

PERFIL :

- RASANTE
- TERRENO NATURAL
- APARELHO DE MUDANÇA DE VIA
- TOPO
- 300 VELOCIDADE
- VIA ASCENDENTE
- VIA DESCENDENTE

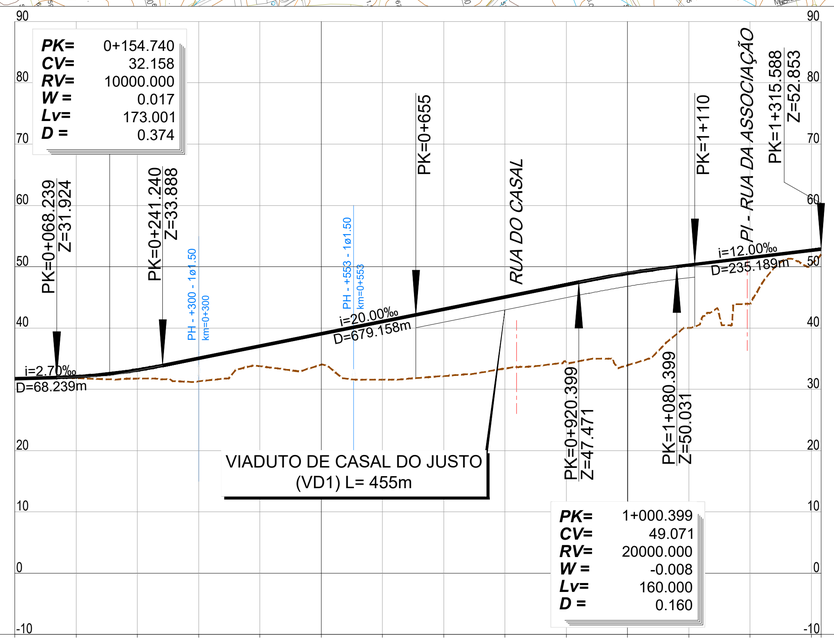

PONTO QUILOMÉTRICO (PK)	0+000	0+500	1+000	1+315
COTAS TERRENO / RASANTE	31.740 / 31.740; 31.805 / 32.060; 31.728 / 33.148; 31.296 / 35.063; 33.772 / 37.063; 34.020 / 39.063; 31.554 / 41.063; 32.164 / 43.063; 33.393 / 45.063; 34.374 / 47.063; 33.927 / 48.905; 40.013 / 50.266; 43.977 / 51.466; 50.393 / 52.666; 51.894 / 52.853			
ELEMENTOS DE VIA E VELOCIDADES	AMV Tg 1:30.5; 160; AMV Tg 0.11; 160; 0+000; 45; 0+096	160		
DIAGRAMA DE CURVATURAS	L=333.765 R= 00; A=501.996 L=180.000	D=165mm R=1400.000 L=606.381	A=501.996 L=180.000; L=15.441 R= 00	

2022/10/25

Infraestruturas de Portugal

Cofinanciado pela União Europeia

REV.	DESCRIÇÃO	ASS.	DATA
.	.	.	.

LINHA FERROVIÁRIA DE ALTA VELOCIDADE
ENTRE PORTO E LISBOA
LOTE B - TROÇO SOURE / AVEIRO (OIÃ)

	NOME:	RUB.	DATA:
PROJETOU:	.	.	.
DESENHOU:	.	.	.
VERIFICOU:	.	.	.
APROVOU:	.	.	.

Nº de Ordem no Projecto: .

ESTUDO PRÉVIO
LIGAÇÕES À LINHA DO NORTE
PLANTA E PERFIL LONGITUDINAL (LIG. SOURE DESCEND. 1)
PK= 0+000 AO PK= 1+315.588 (EIXO 1)

Nº SAP: . VERSÃO: .
DESENHO Nº: PF102B.EP.03.20.00.104.00 VERSÃO: .
Nº do Ficheiro: PF102B.EP.03.20.00.104.00.dwg
ESCALAS: H=1:5000 V=1:500
FOLHA: 1/1