Peças desenhadas Linha CSF Pereiro – P8/14 (VCS-TVR), a 150 kV




LINHAS DE 400 kV

LTVR.PGN - Linha TAVIRA - PUEBLA DE GÚZMAN

LINHAS DE 150 kV

Linha VIÇOSO — TAVIRA

LEGENDA:

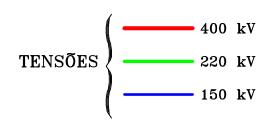



TRAÇADO DAS LINHAS:


---- Linha CSF Pereiro - P8/14 (VCS-TVR), a 150 kV





STEWA DE REFERENCIA - PT-TIMOS/ETRS TUM ALTIMÉTRICO - CASCAIS

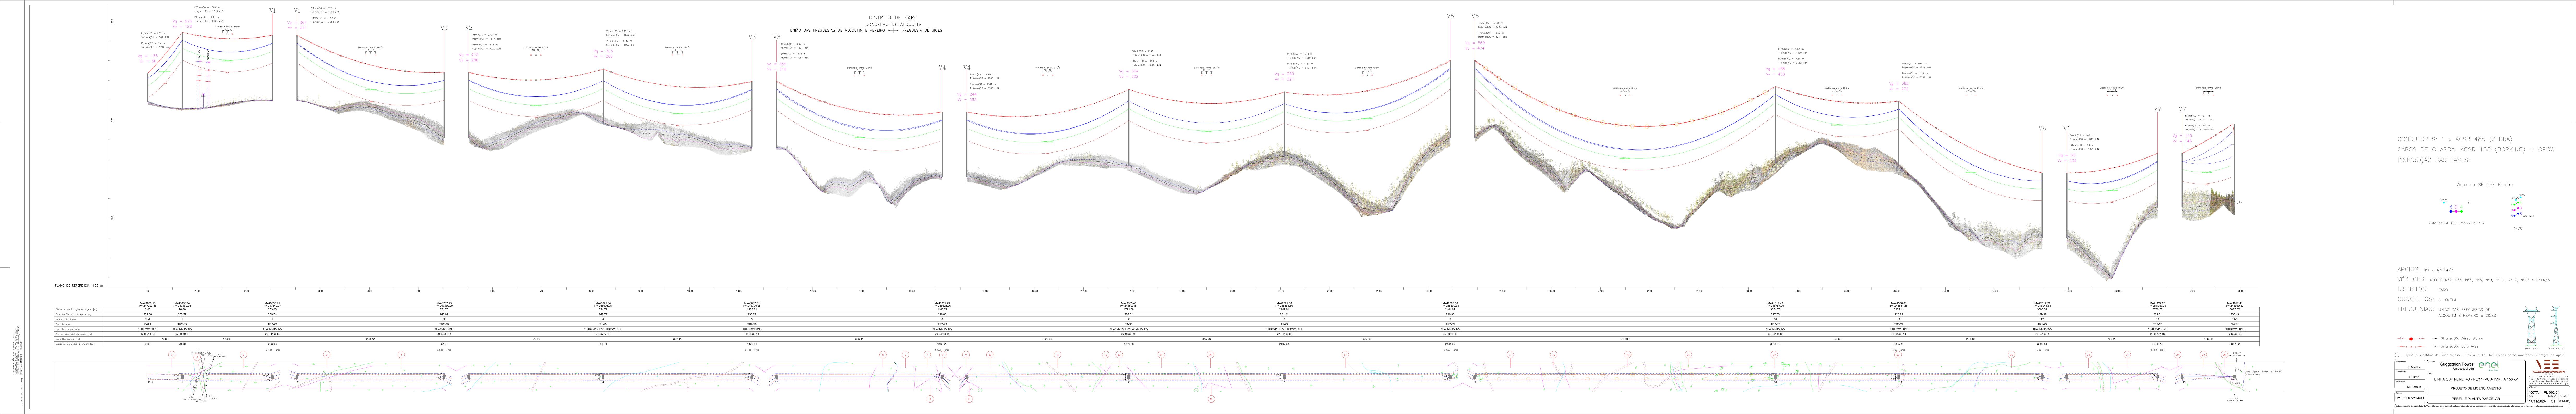


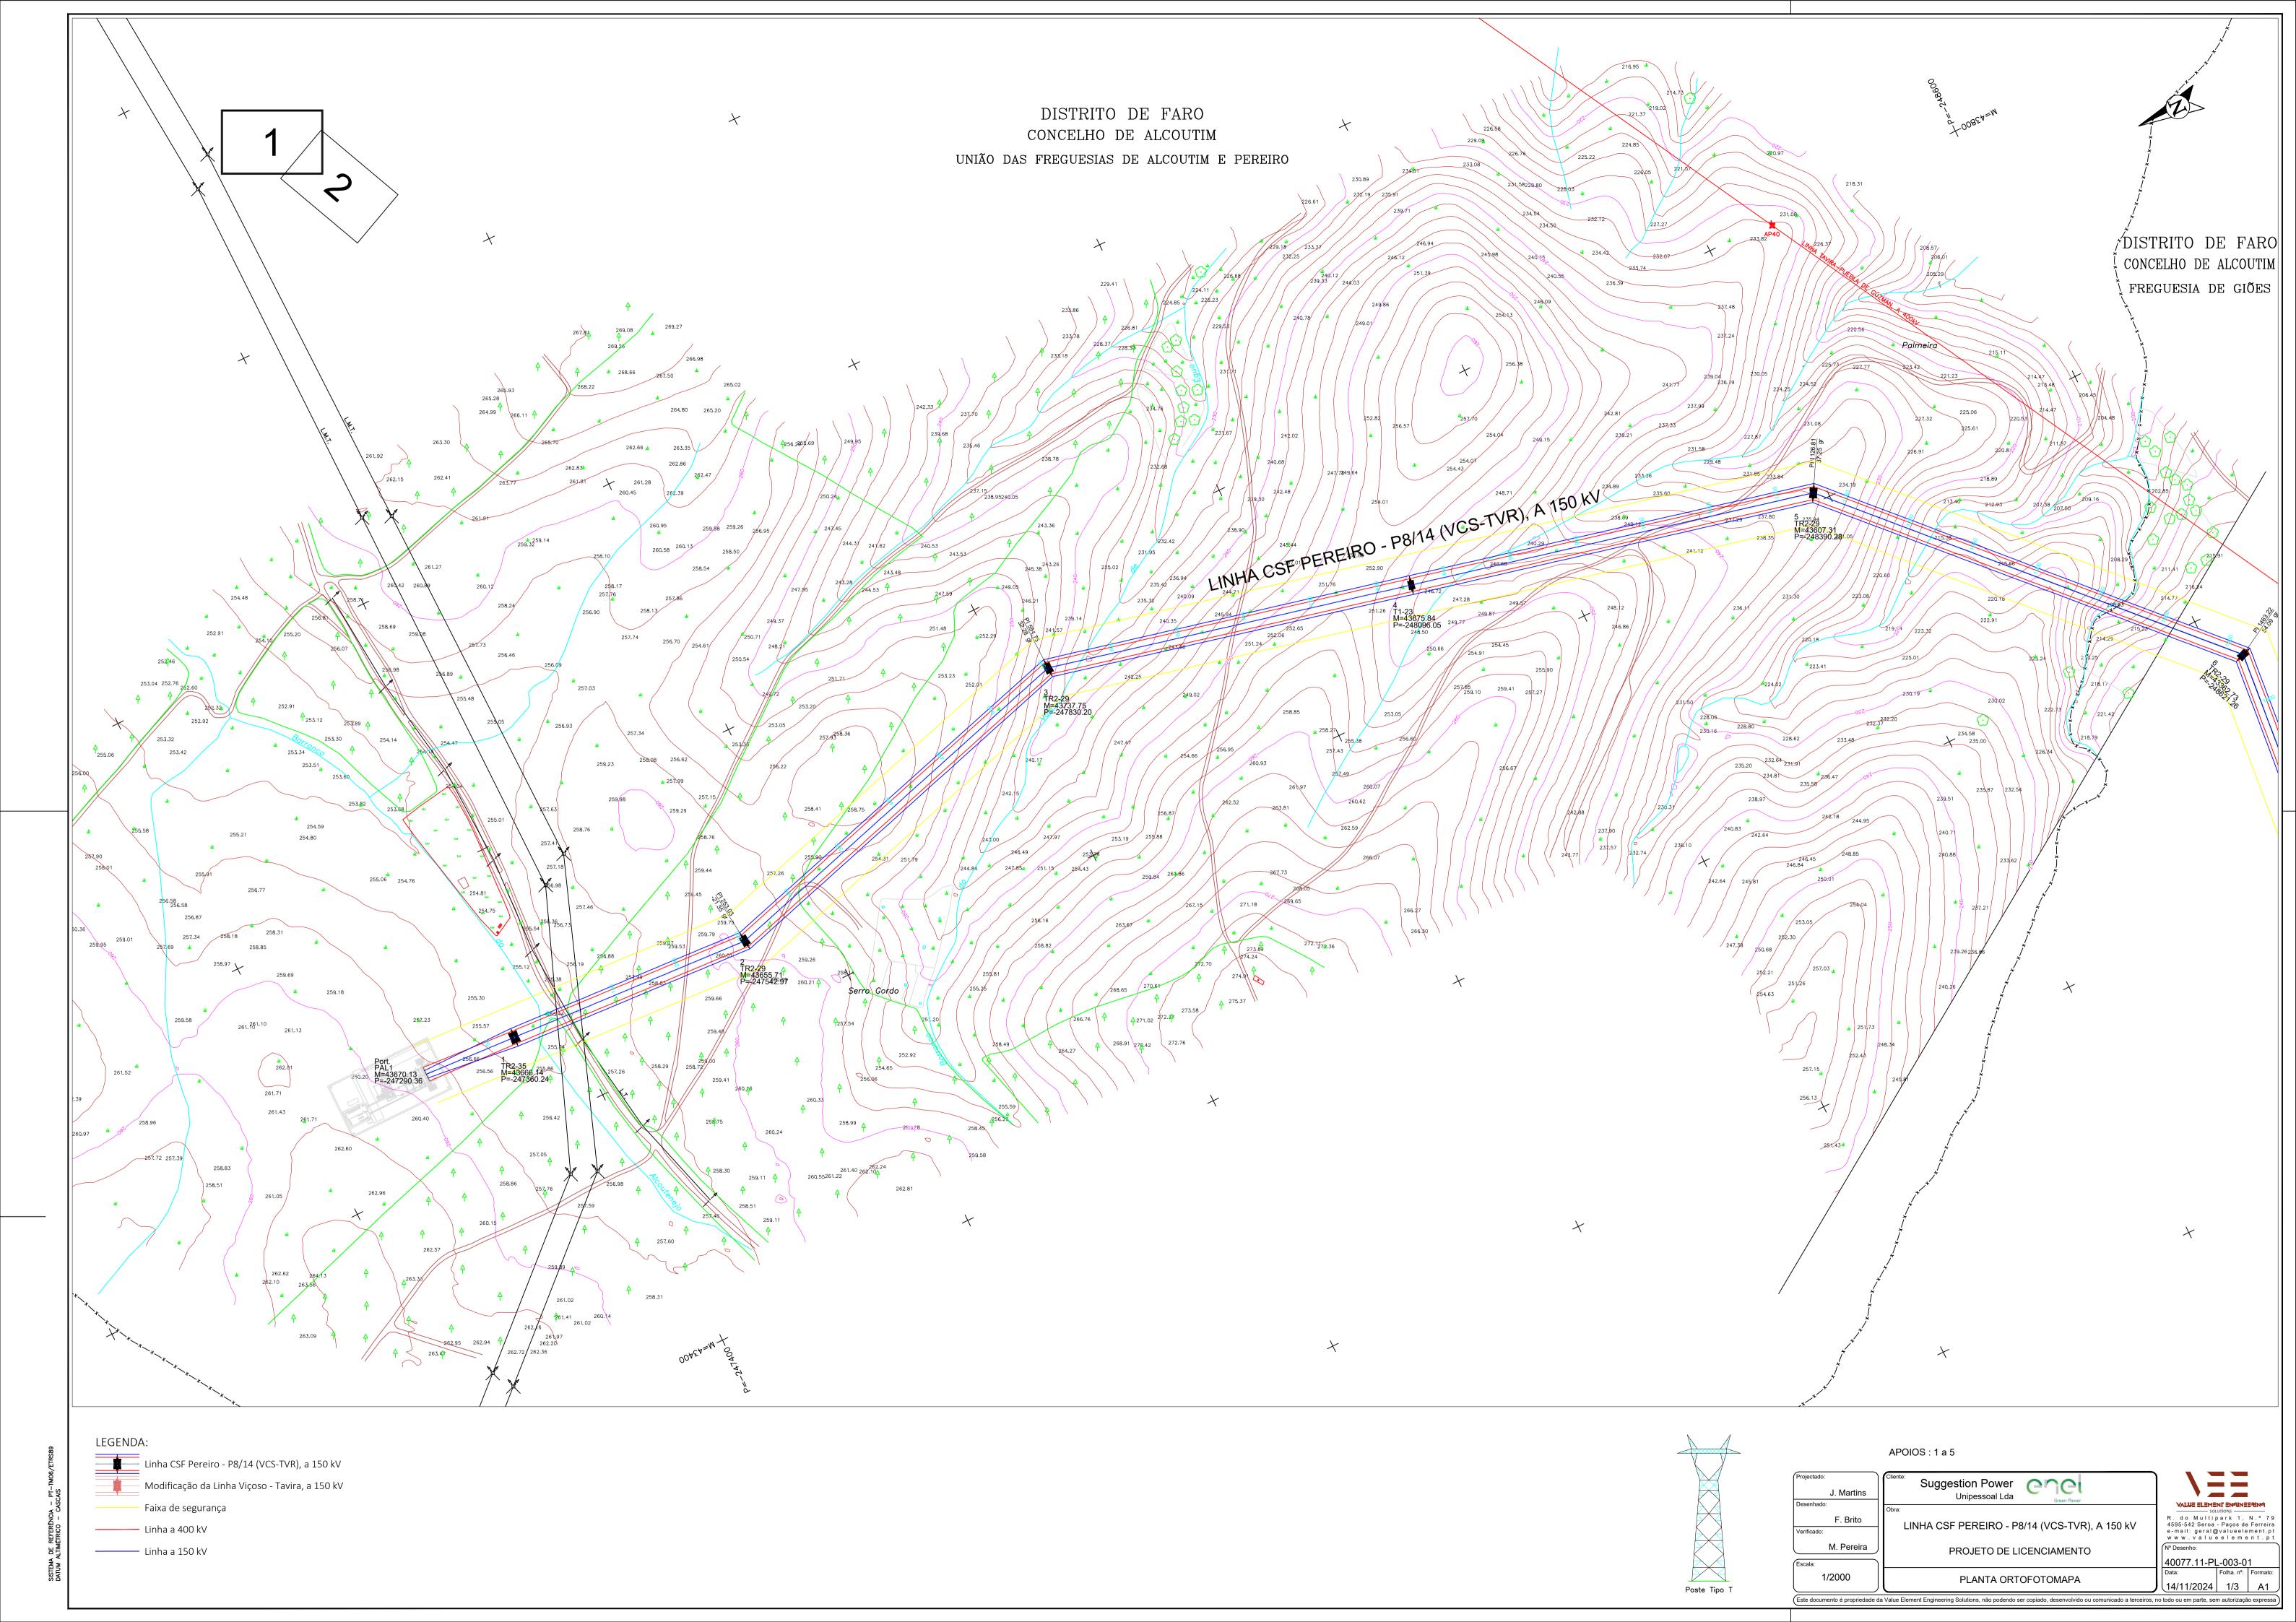

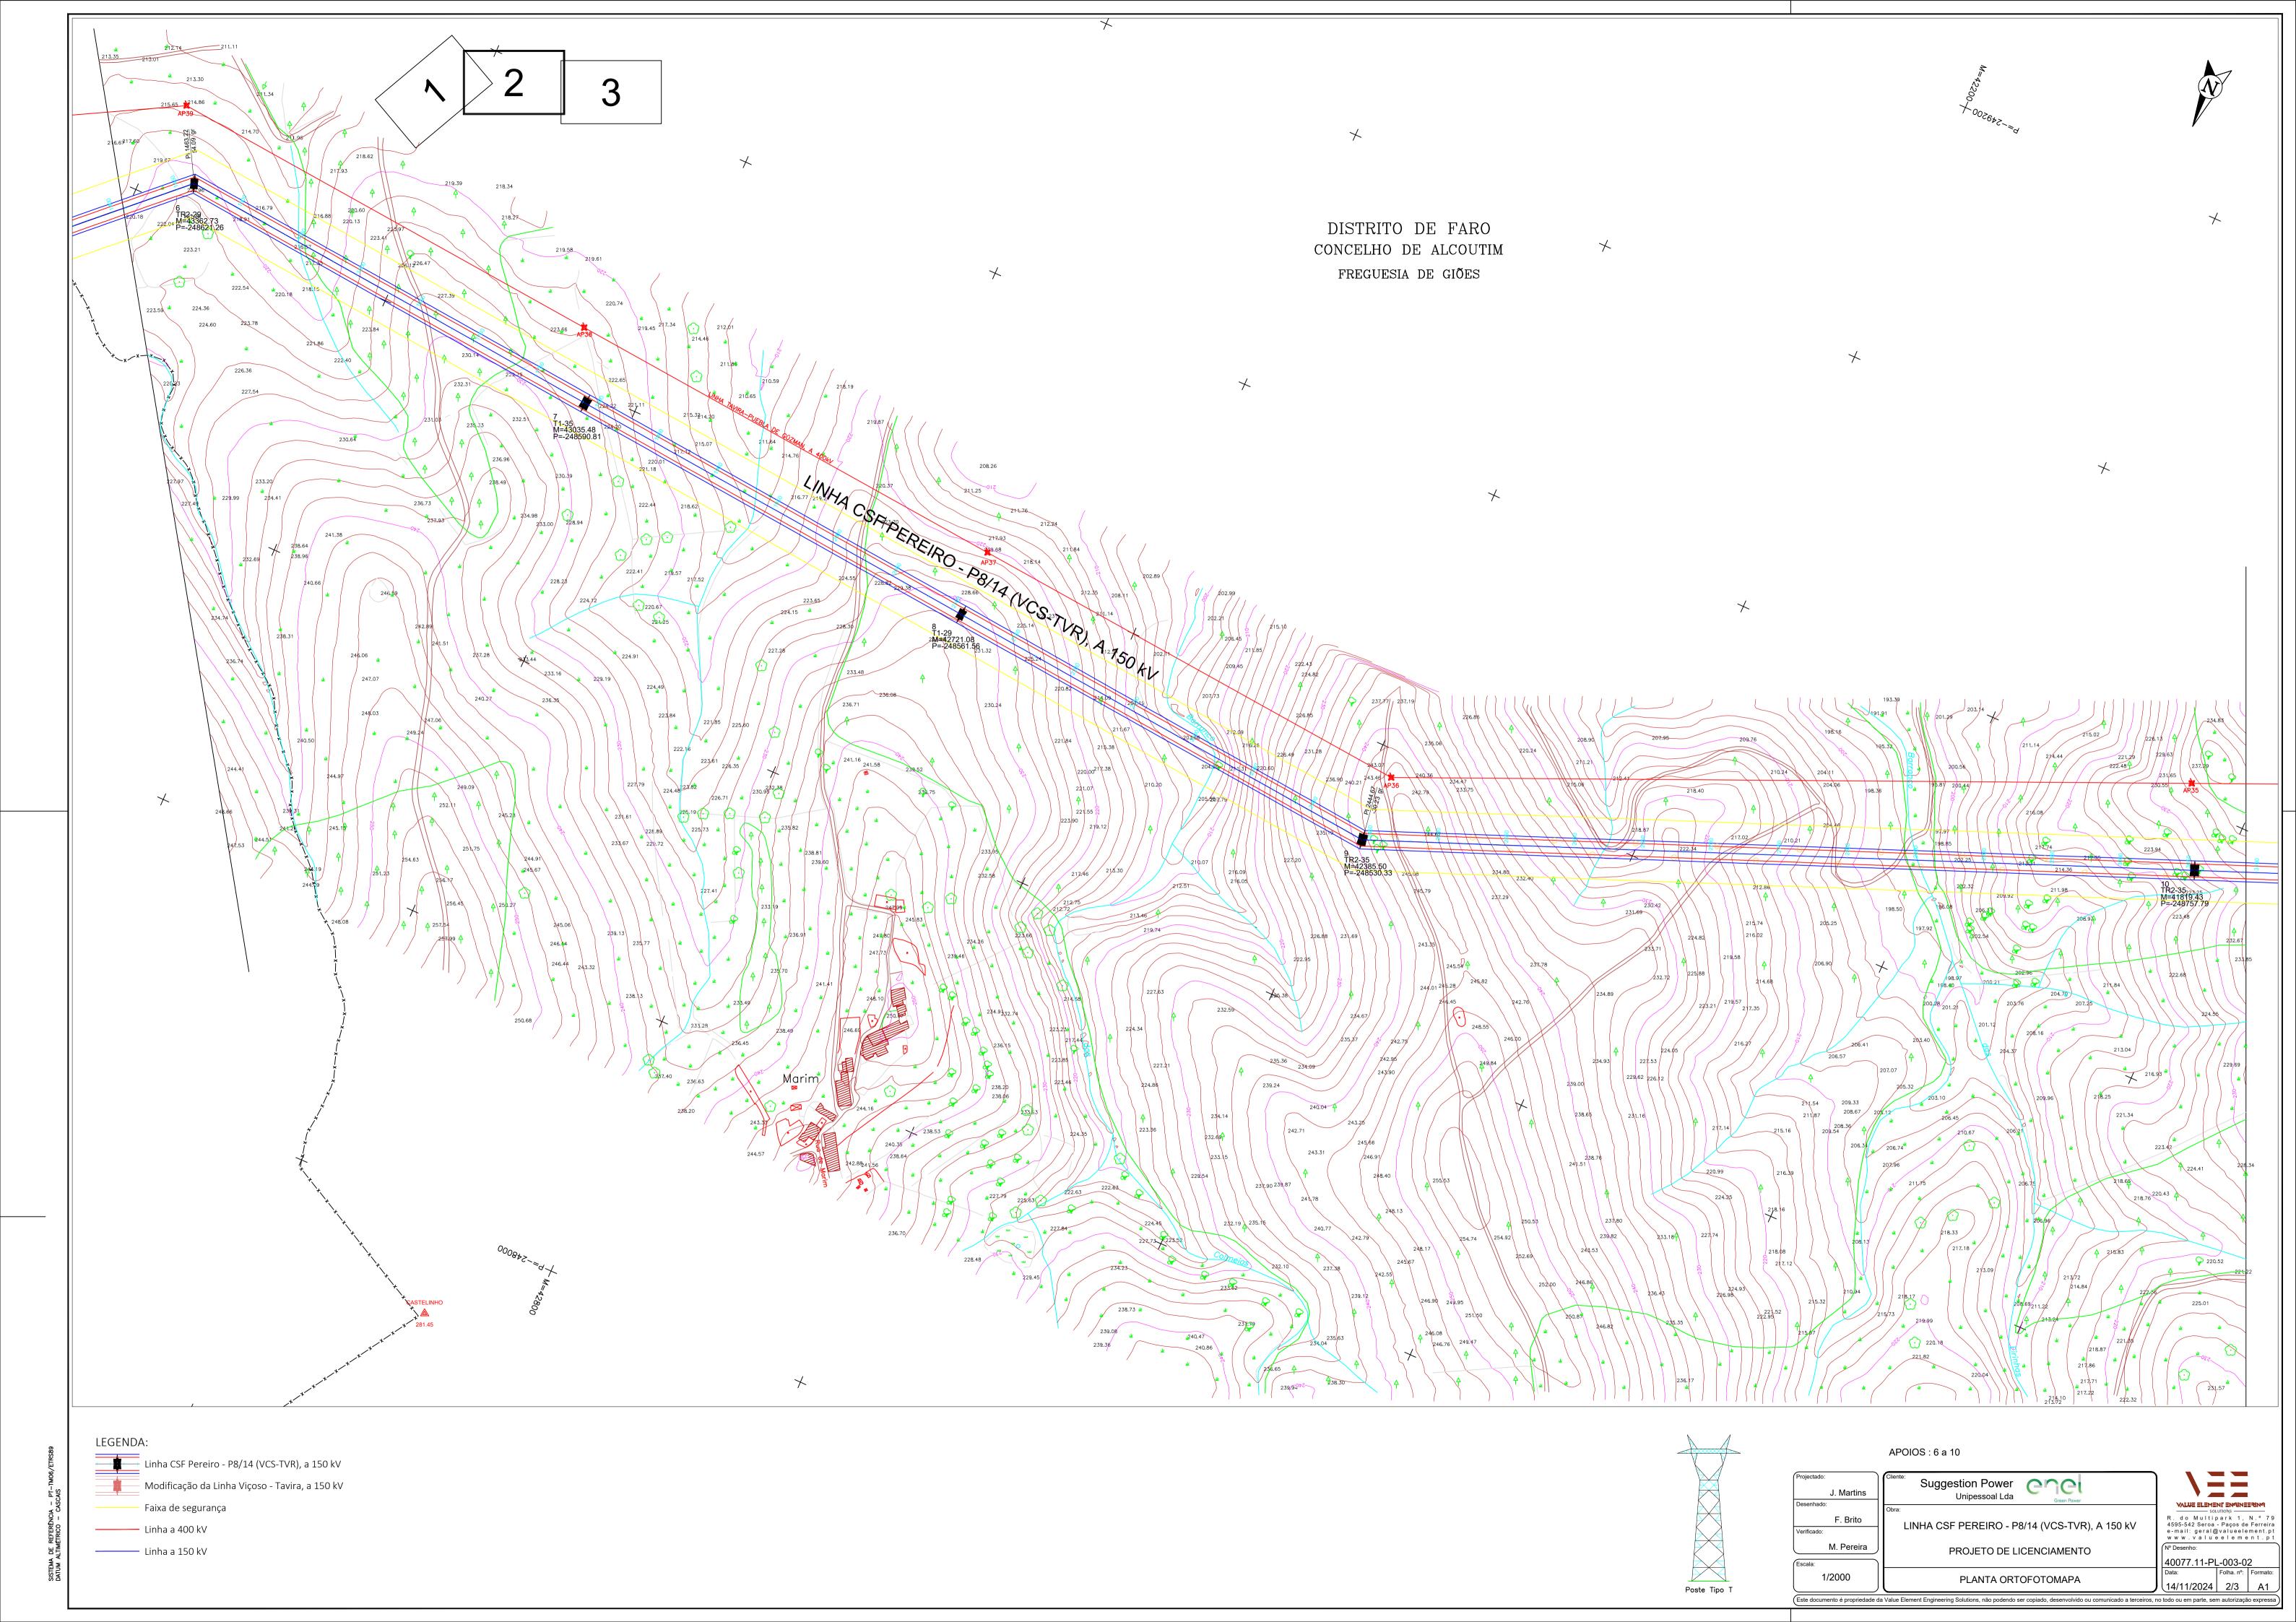

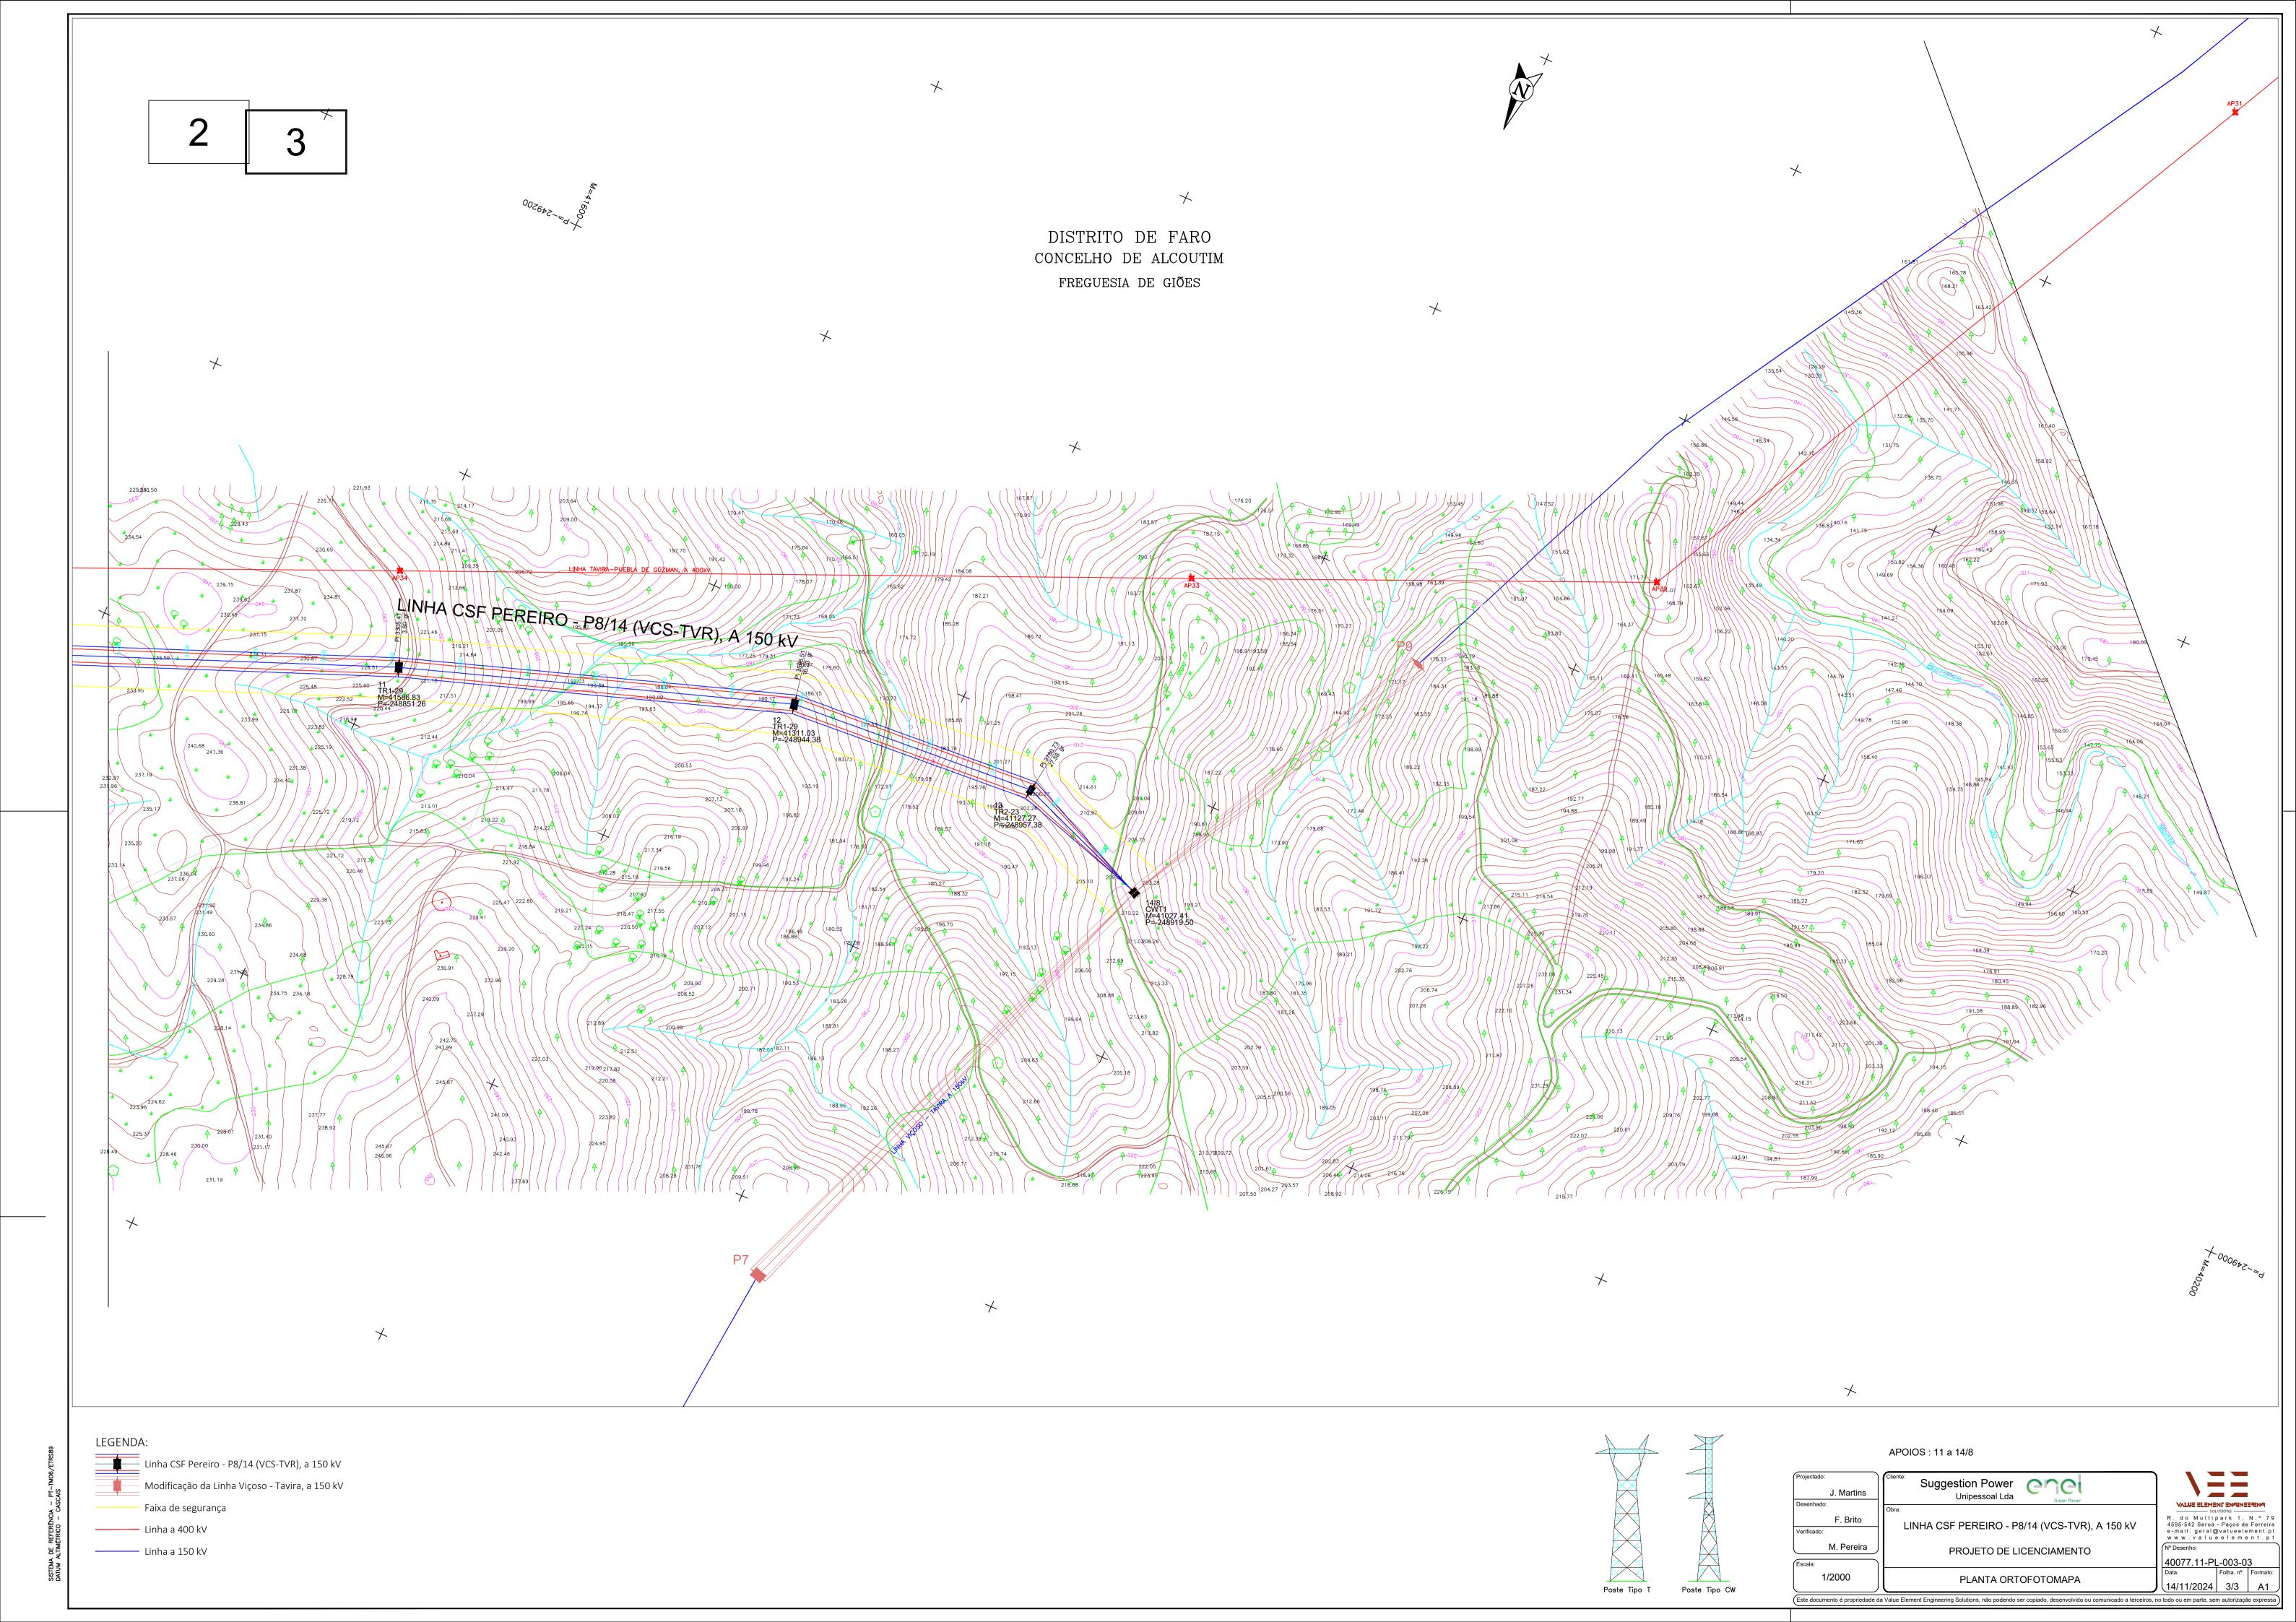

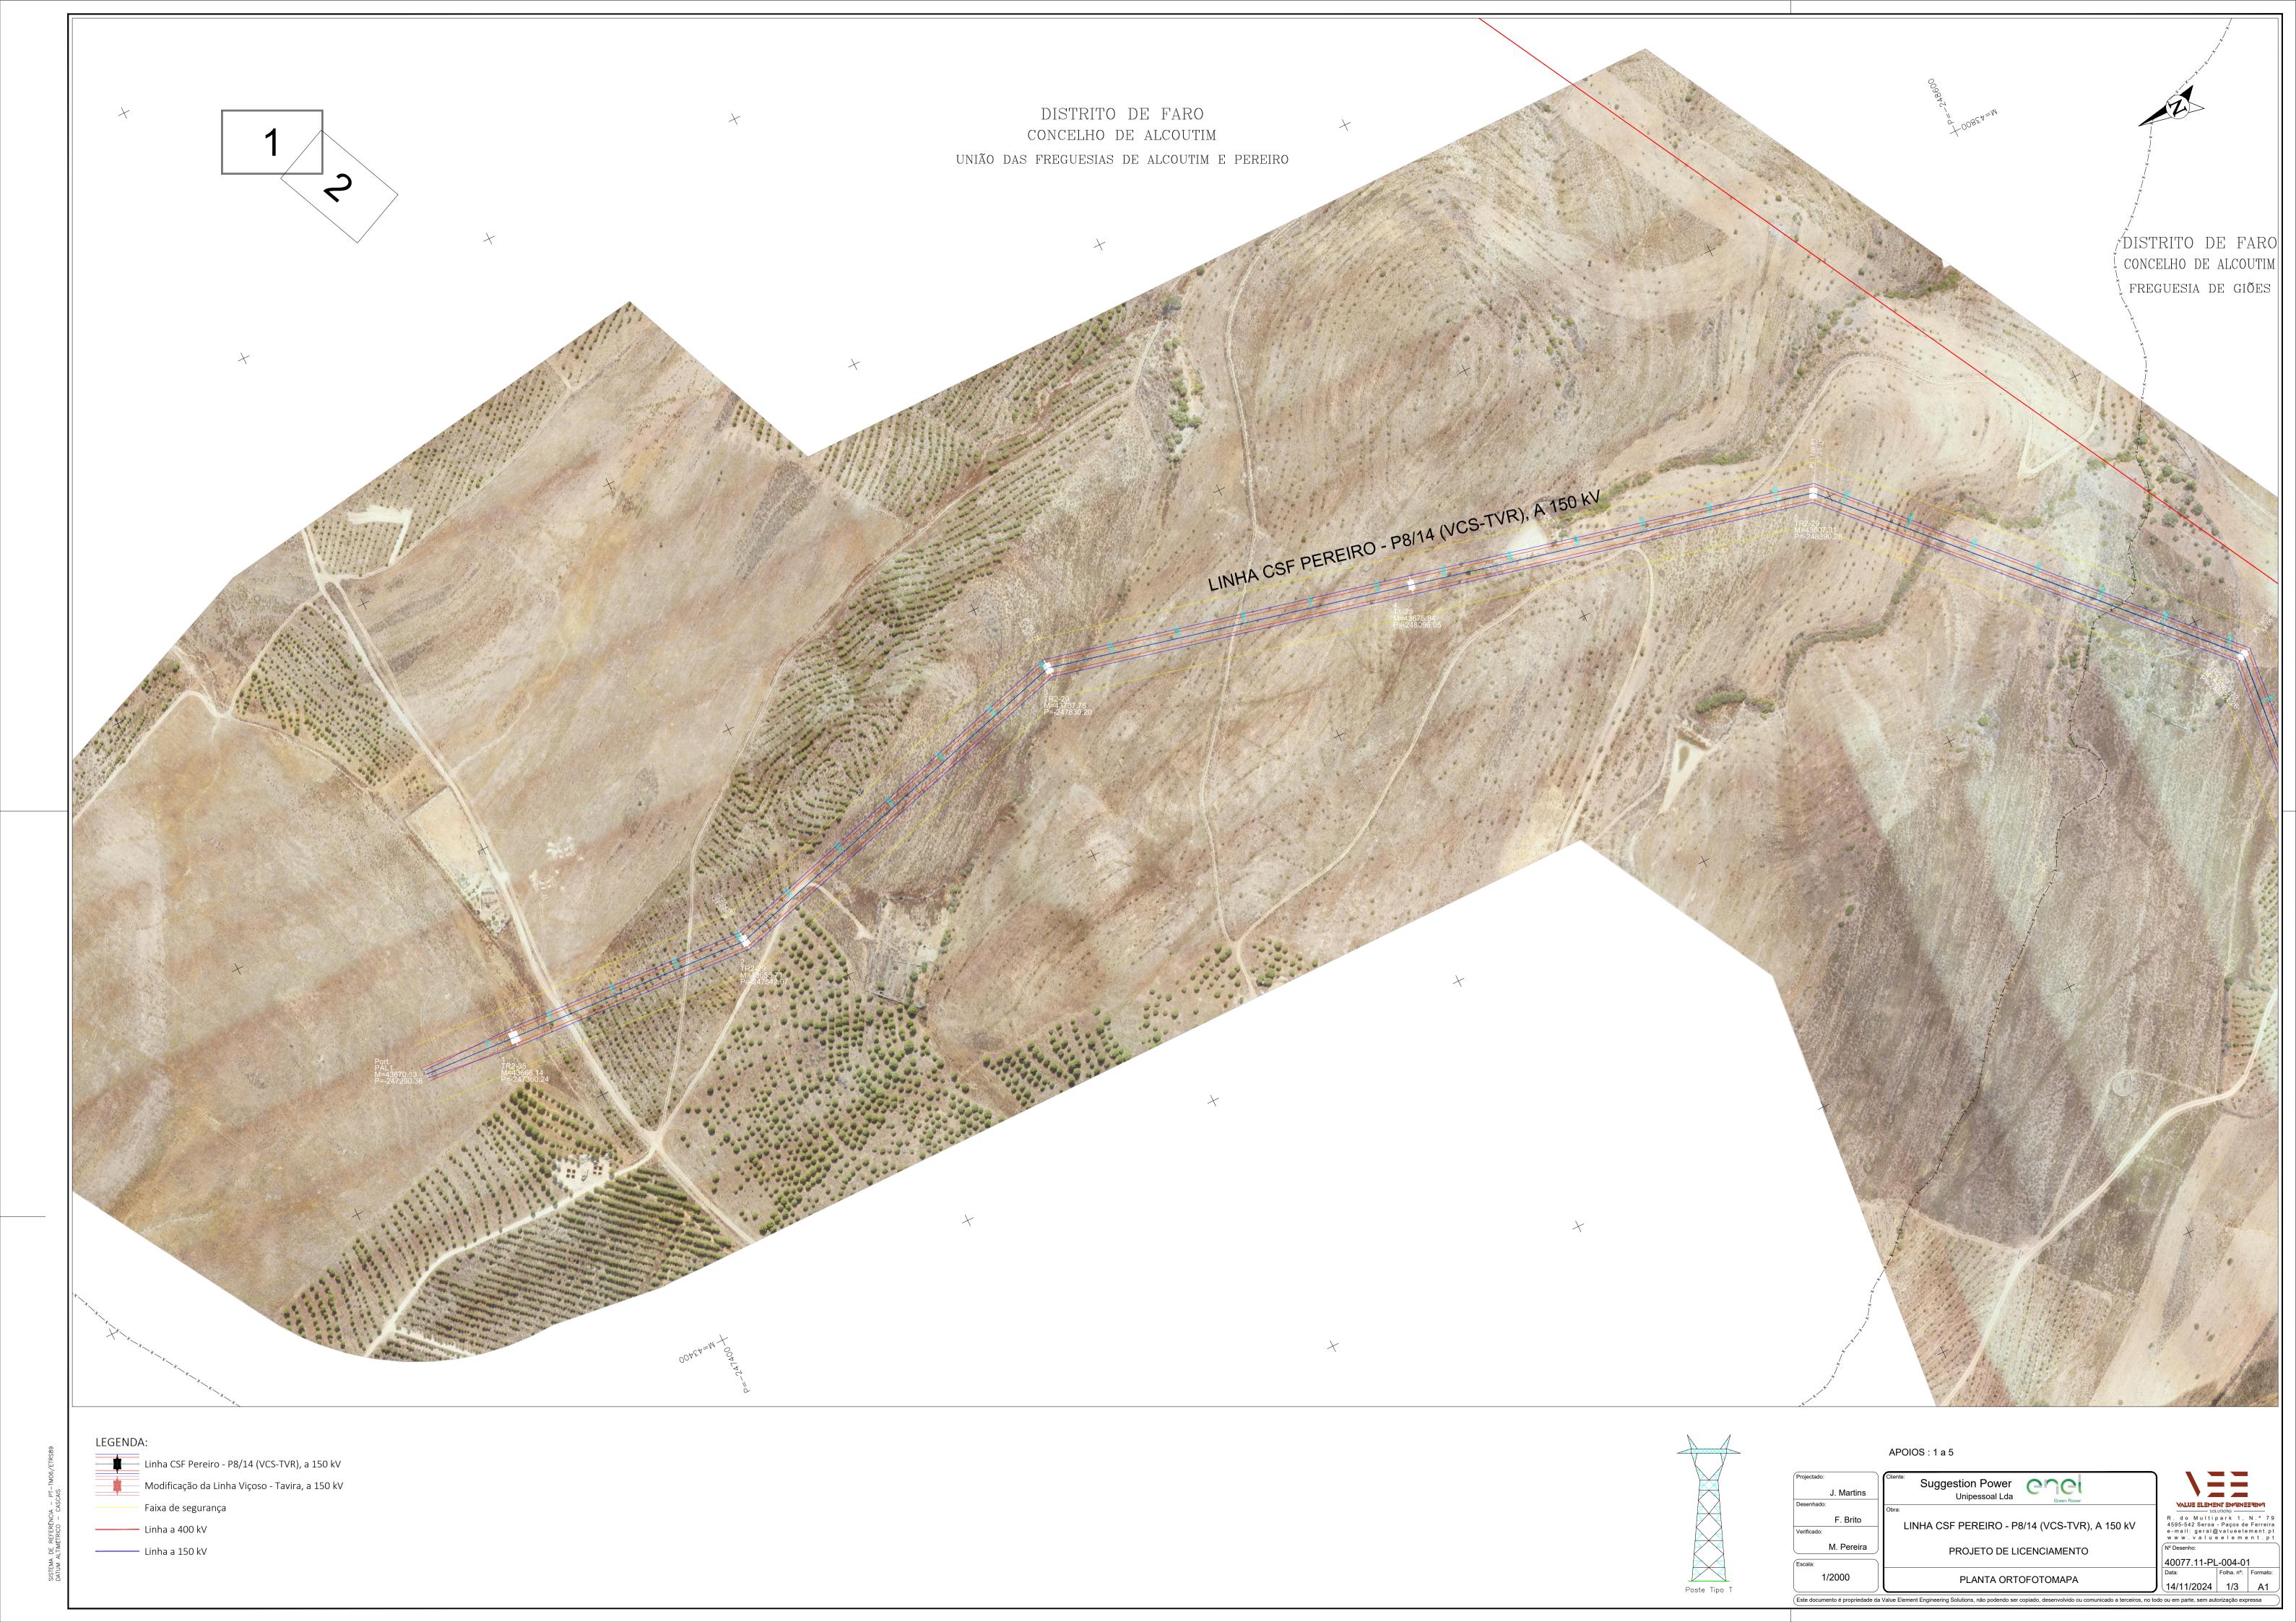

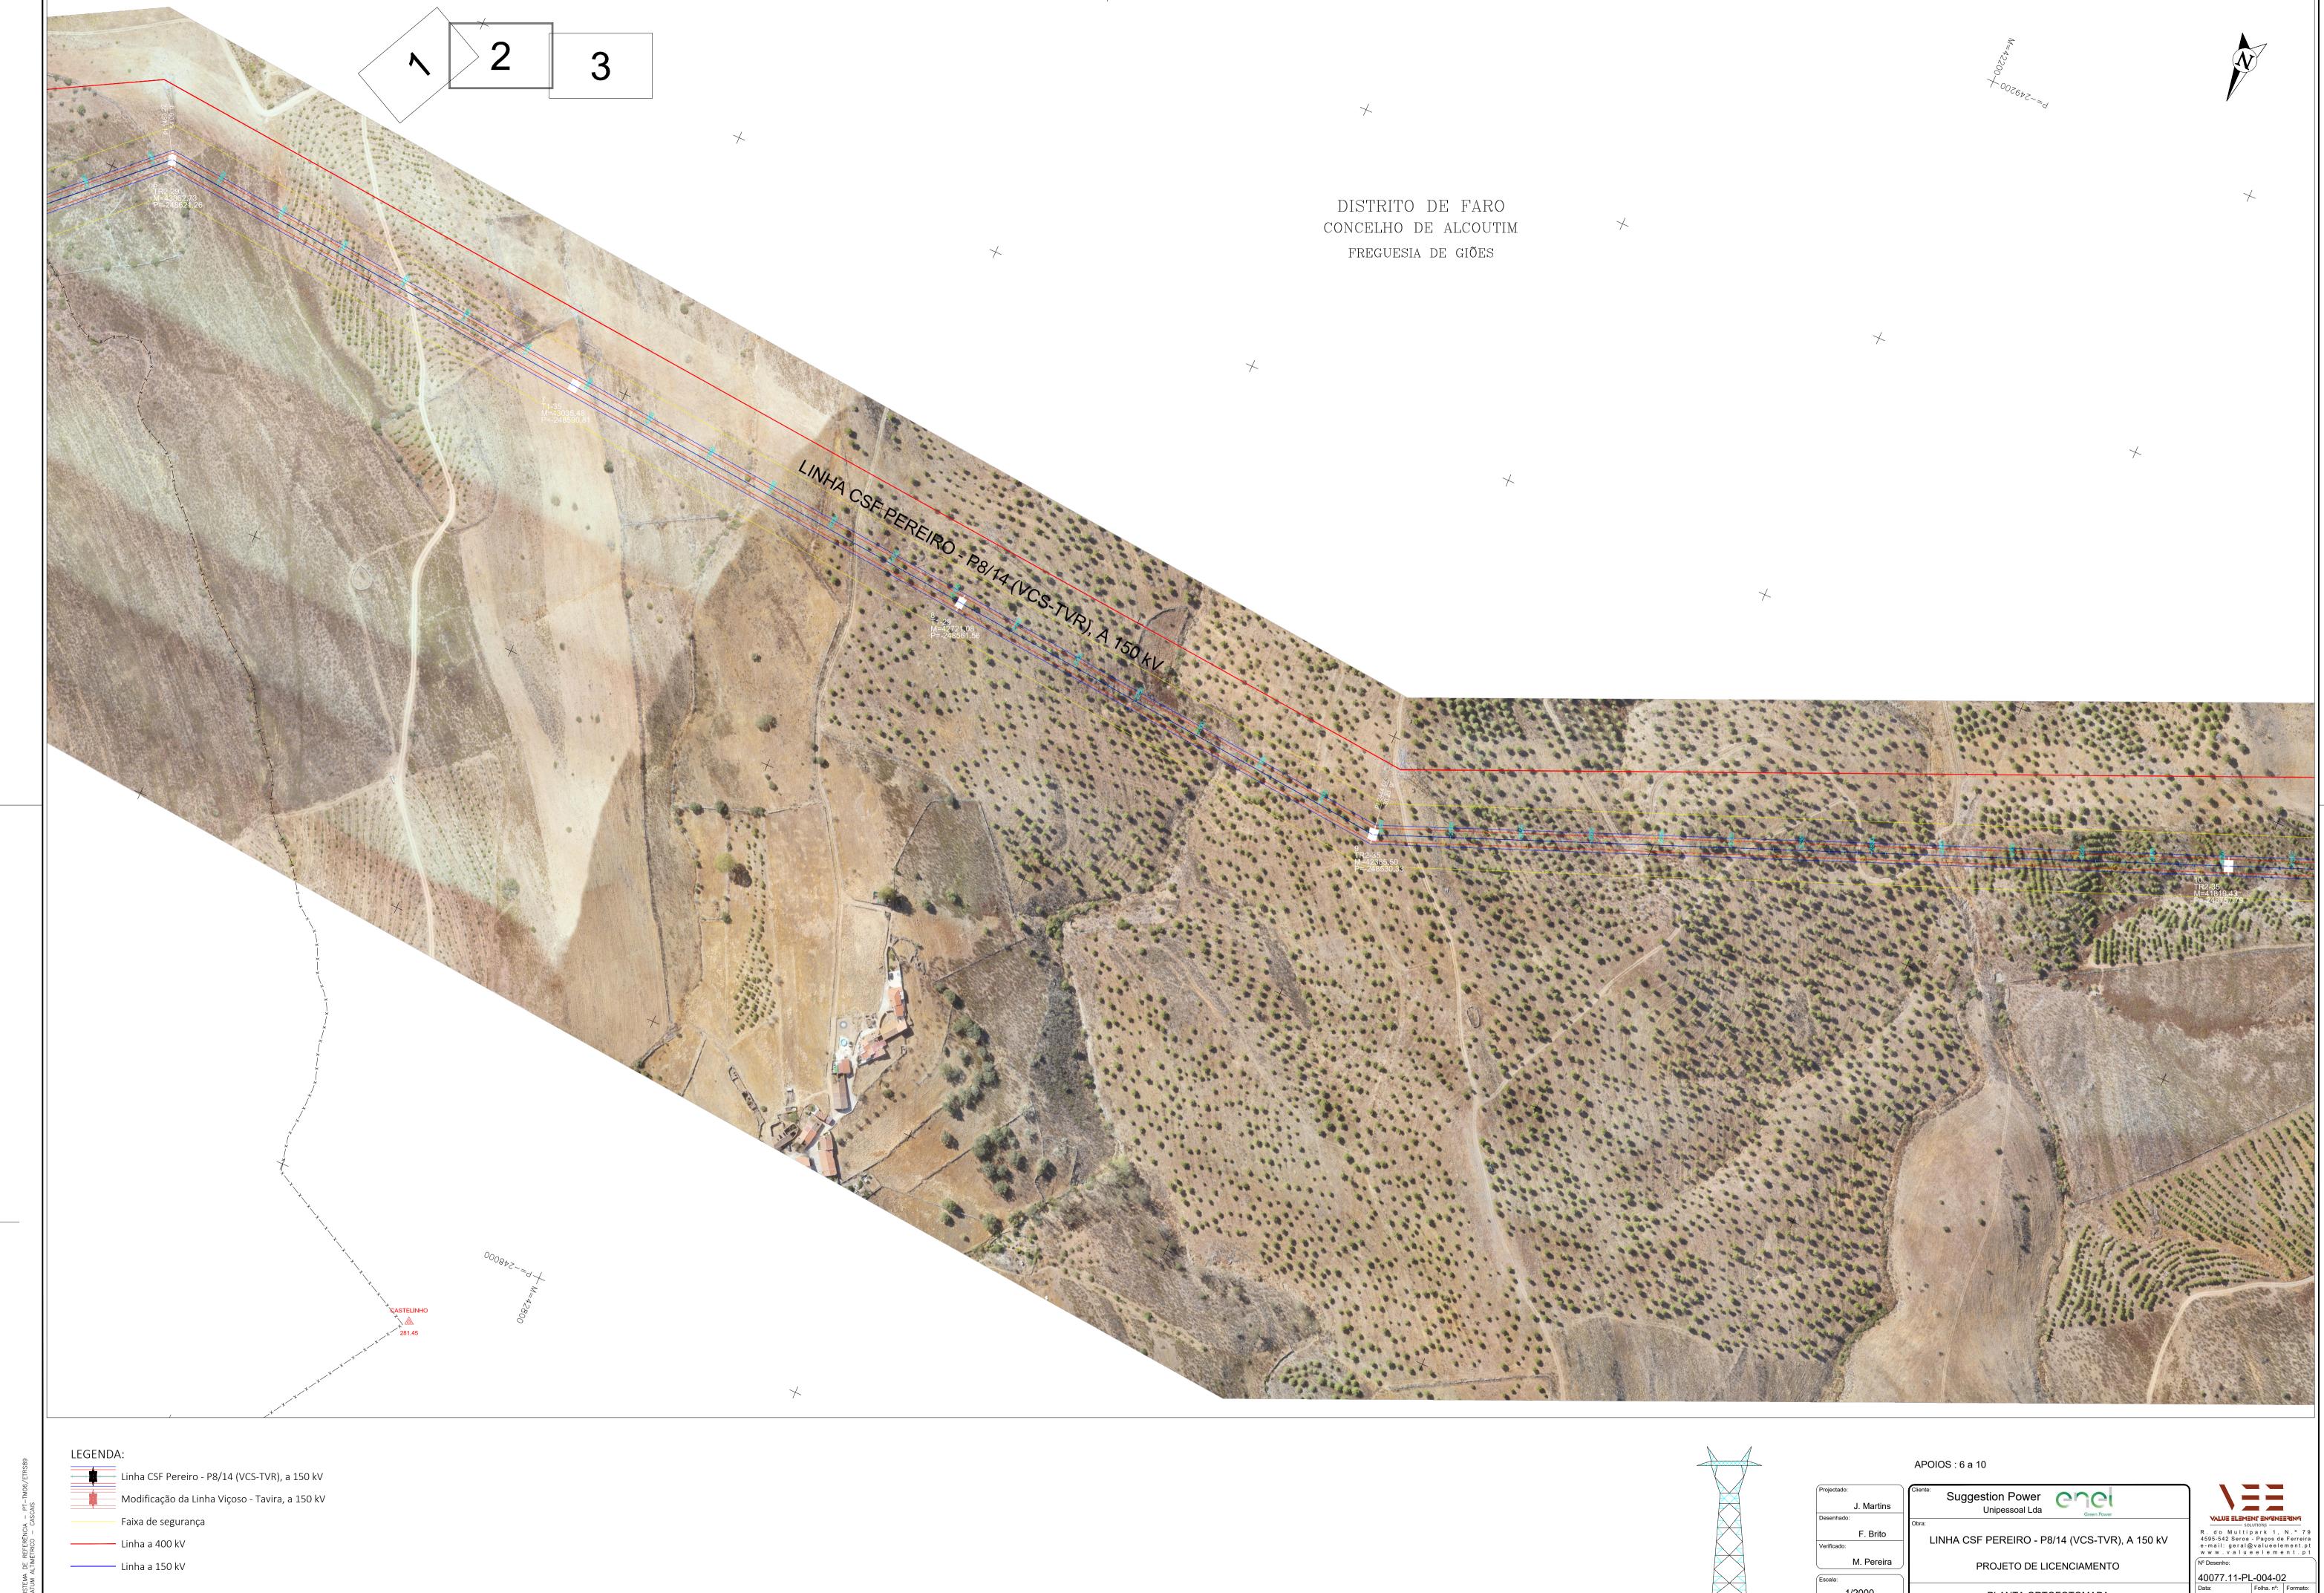

1/2000

PLANTA ORTOFOTOMAPA

Este documento é propriedade da Value Element Engineering Solutions, não podendo ser copiado, desenvolvido ou comunicado a terceiros, no todo ou em parte, sem autorização expressa




Este documento é propriedade da Value Element Engineering Solutions, não podendo ser copiado, desenvolvido ou comunicado a terceiros, no todo ou em parte, sem autorização expressa



Peças desenhadas

Linha Viçoso – Tavira, a 150 kV | Modificação [P7-P13]



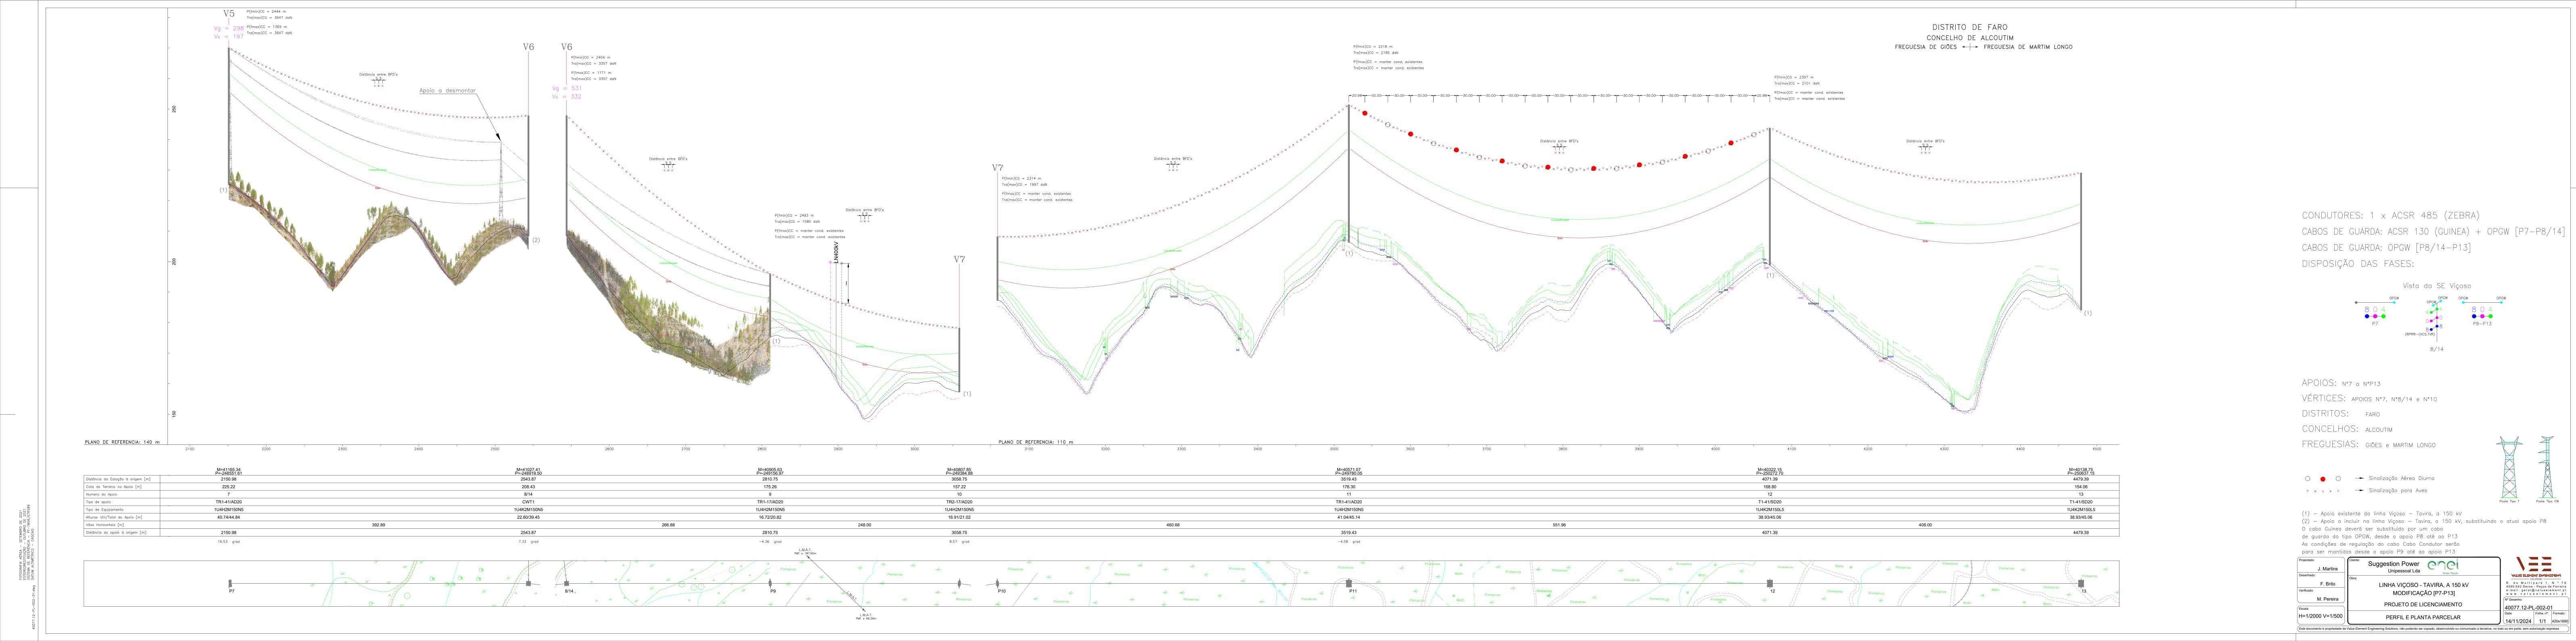

Vista da SE Viçoso

Unipessoal Lda

LINHA VIÇOSO - TAVIRA, A 150 kV MODIFICAÇÃO [P7-P13]

PROJETO DE LICENCIAMENTO

PERFIL E PLANTA PARCELAR

VALUE ELEMENT ENGINEERING
SOURCES

40077.12-PL-002-01
Data: | Folha. nº: | Formato: