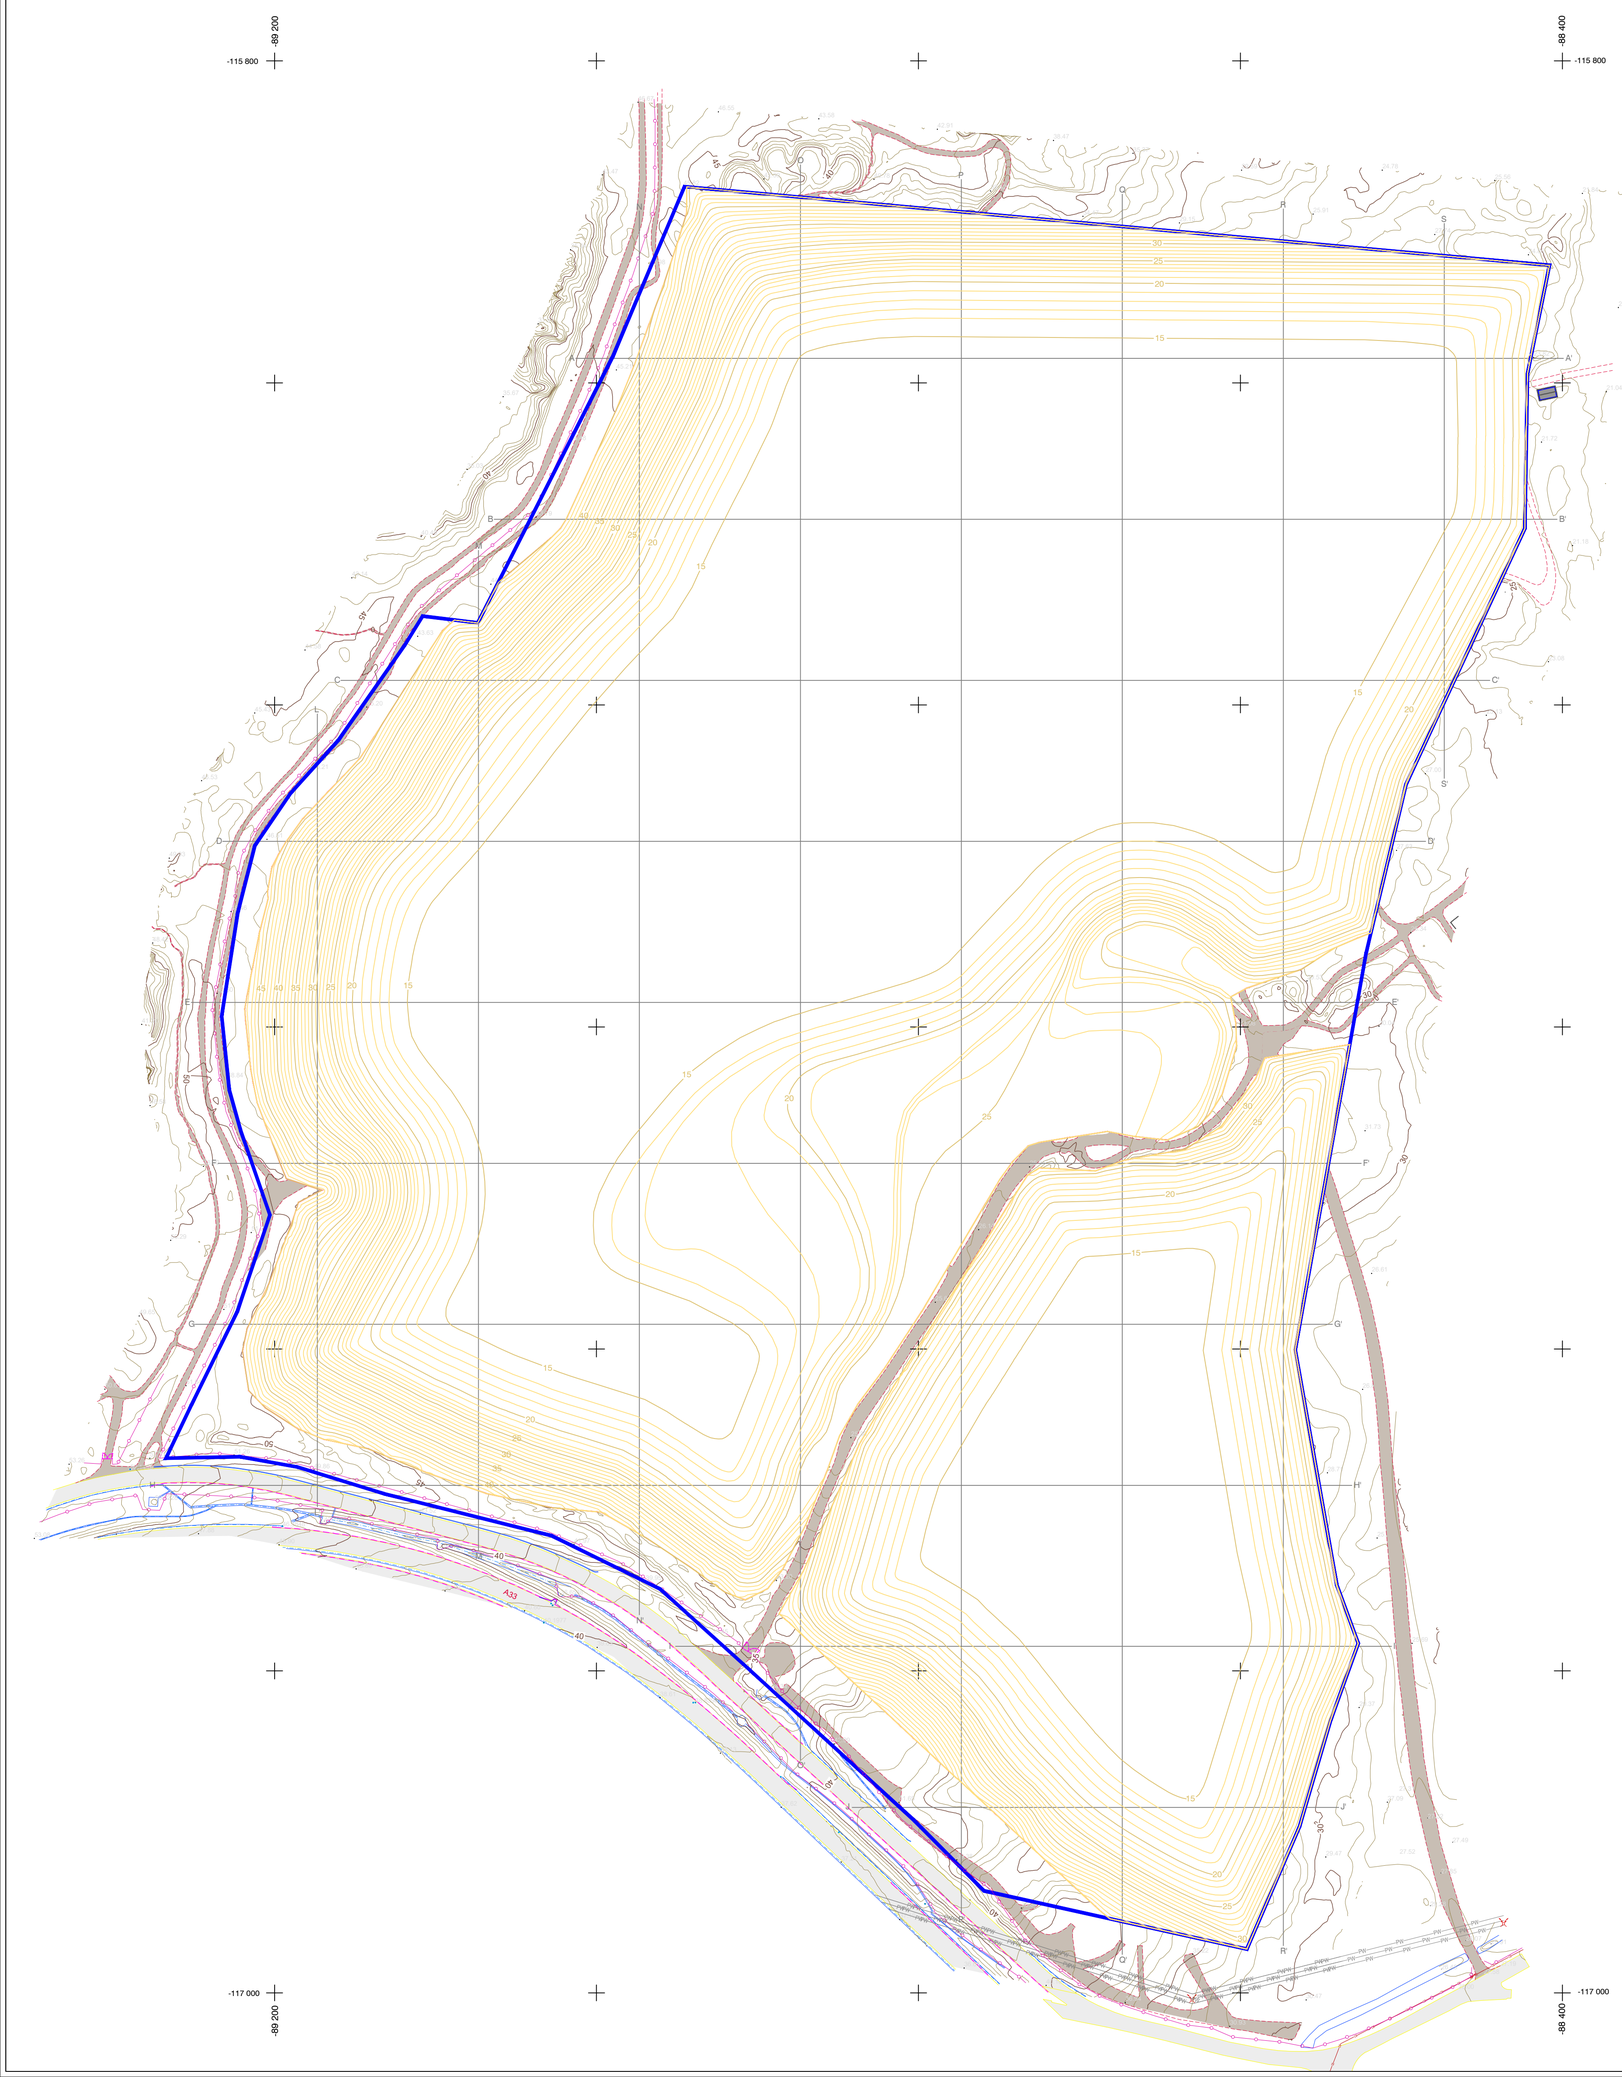

O levantamento encontra-se no sistema ETRS89/TM06 (abril 2022)

EMPRESA PROJETISTA: VISA consultores Rua a Gazeta de Oeiras, n.º 18-A - 2780-171 Oeiras - Tel.:214461420 - Fax:214461421 geral@visaconsultores.com	CLIENTE: FRANCAME
PROJETO: PLANO DE PEDREIRA DA AMPLIAÇÃO DA DA PEDREIRA DE AREIA "VALE MILHAÇOS N.º 2"	
PEÇA: PLANO DE MODELAÇÃO	
TÉCNICO RESPONSÁVEL: João Meira	
DESENHADO: João Meira	VERIFICADO: Mário Bastos — DATA: Abril 2023
ESCALA: 1:2000	Nº PROJETO: 3367 — NORTE:
N/REF: D.233367.02.0603.JM	DESENHO Nº: 06