

LEGENDA




ESCAVAÇÃO
ATERRO

LEGENDA DO PERFIL:

TERRENO EXISTENTE
PLATAFORMA

NOTAS GERAIS:

- TODOS AS COTAS E DIMENSÕES EM METROS;
- COTAS, COORDENADAS E DIMENSÕES DEVEM SER VERIFICADAS NO LOCAL;
- O PROJETISTA DEVERÁ SER AVISADO POR ESCRITO DE QUALQUER INCOERÊNCIA DO PROJETO;
- PROJETO DEVE SER VERIFICADO COM OUTROS PROJETOS DO SITE E EDIFÍCIOS;
- LOCAL A VERIFICAR NOS DETALHES DE CONSTRUÇÃO;
- SISTEMA DE COORDENADAS: ETRS_89-TM_06

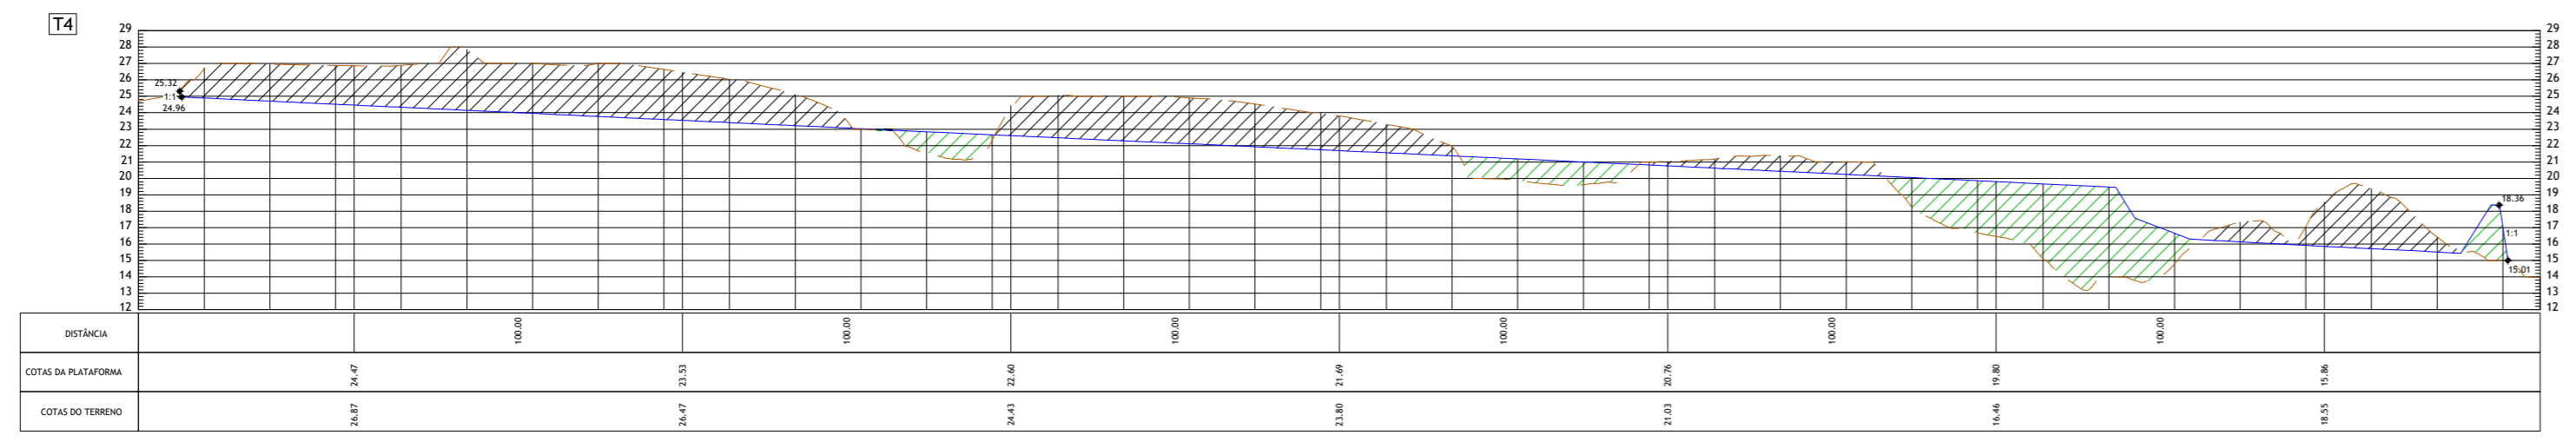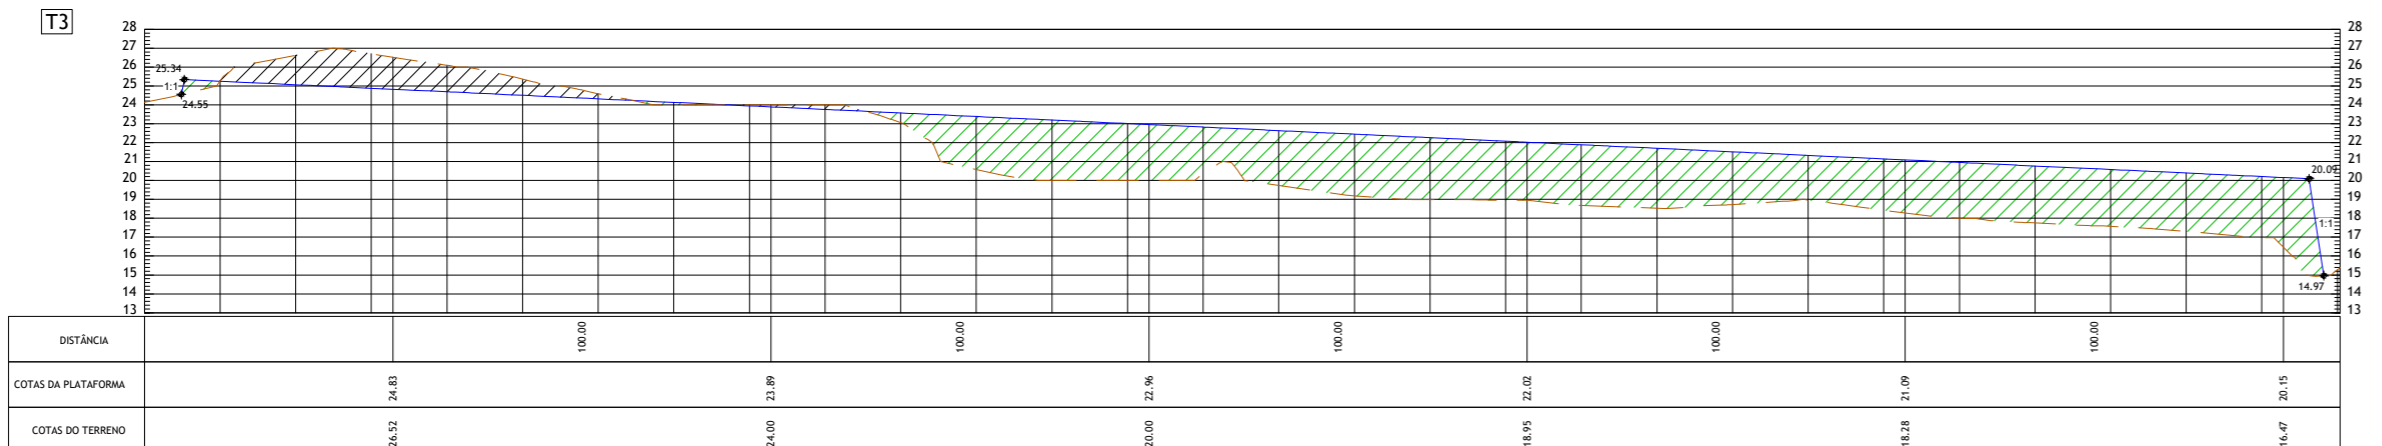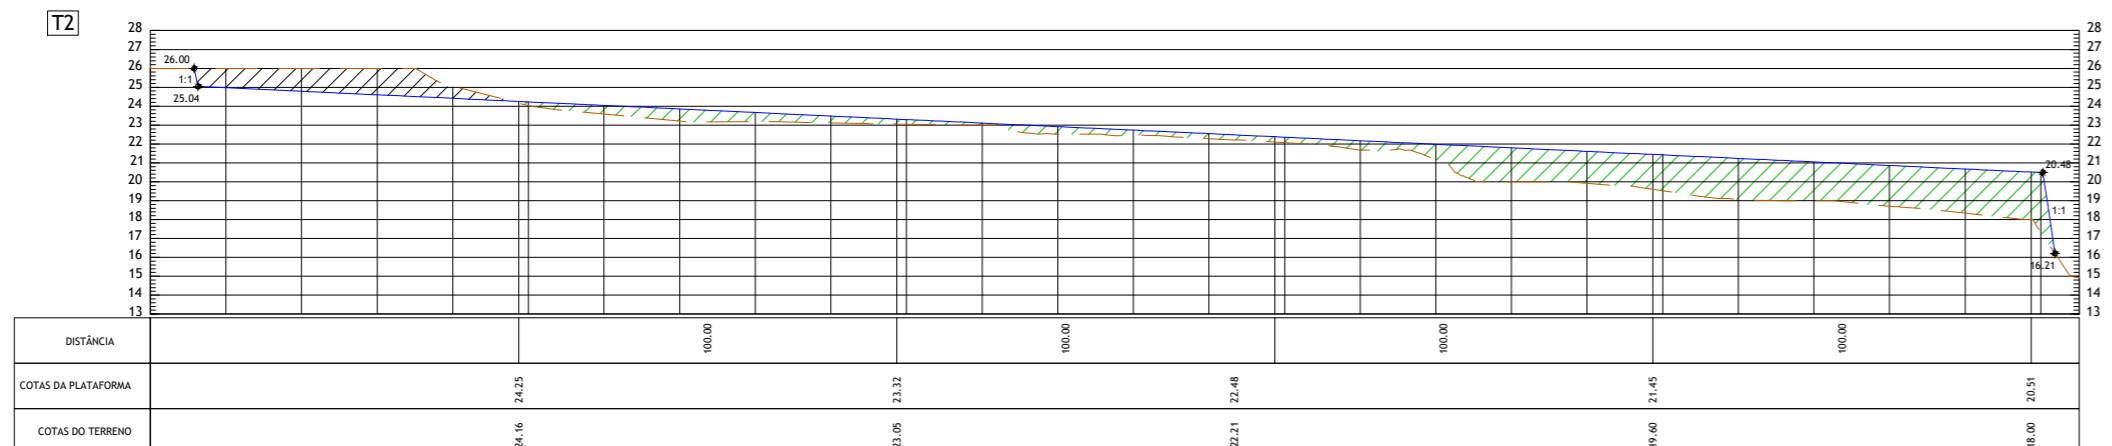

Rev.	Data	Descrição	Aprov.
00	10-04-2024	EMISSÃO INICIAL	SMC



Cliente

AURORA
LITHIUM

Projeto

UNIDADE INDUSTRIAL DE CONVERSÃO DE LÍTIO

Fase

PROJETO DE EXECUÇÃO

Designação

TERRAPLENAGENS PERFIS TRANSVERSAIS

PÁG. 1/2

Escalas : 1:2000	Projeto :
Data : 10-04-2024	Desenho :
Processo : T2023-594-01	Verificou :
Ficheiro : T2023-594-01-EX-TRA-01-001.dwg	Aprovou :

Desenho Nº

EX-TRA-01-001 00

Revisão

Este desenho é propriedade do GRUPO QUADRANTE, não podendo ser utilizado ou reproduzido no todo ou em parte, ou comunicado a terceiros, sem a sua expressa autorização. Este desenho só é válido para construção depois de devidamente assinado.