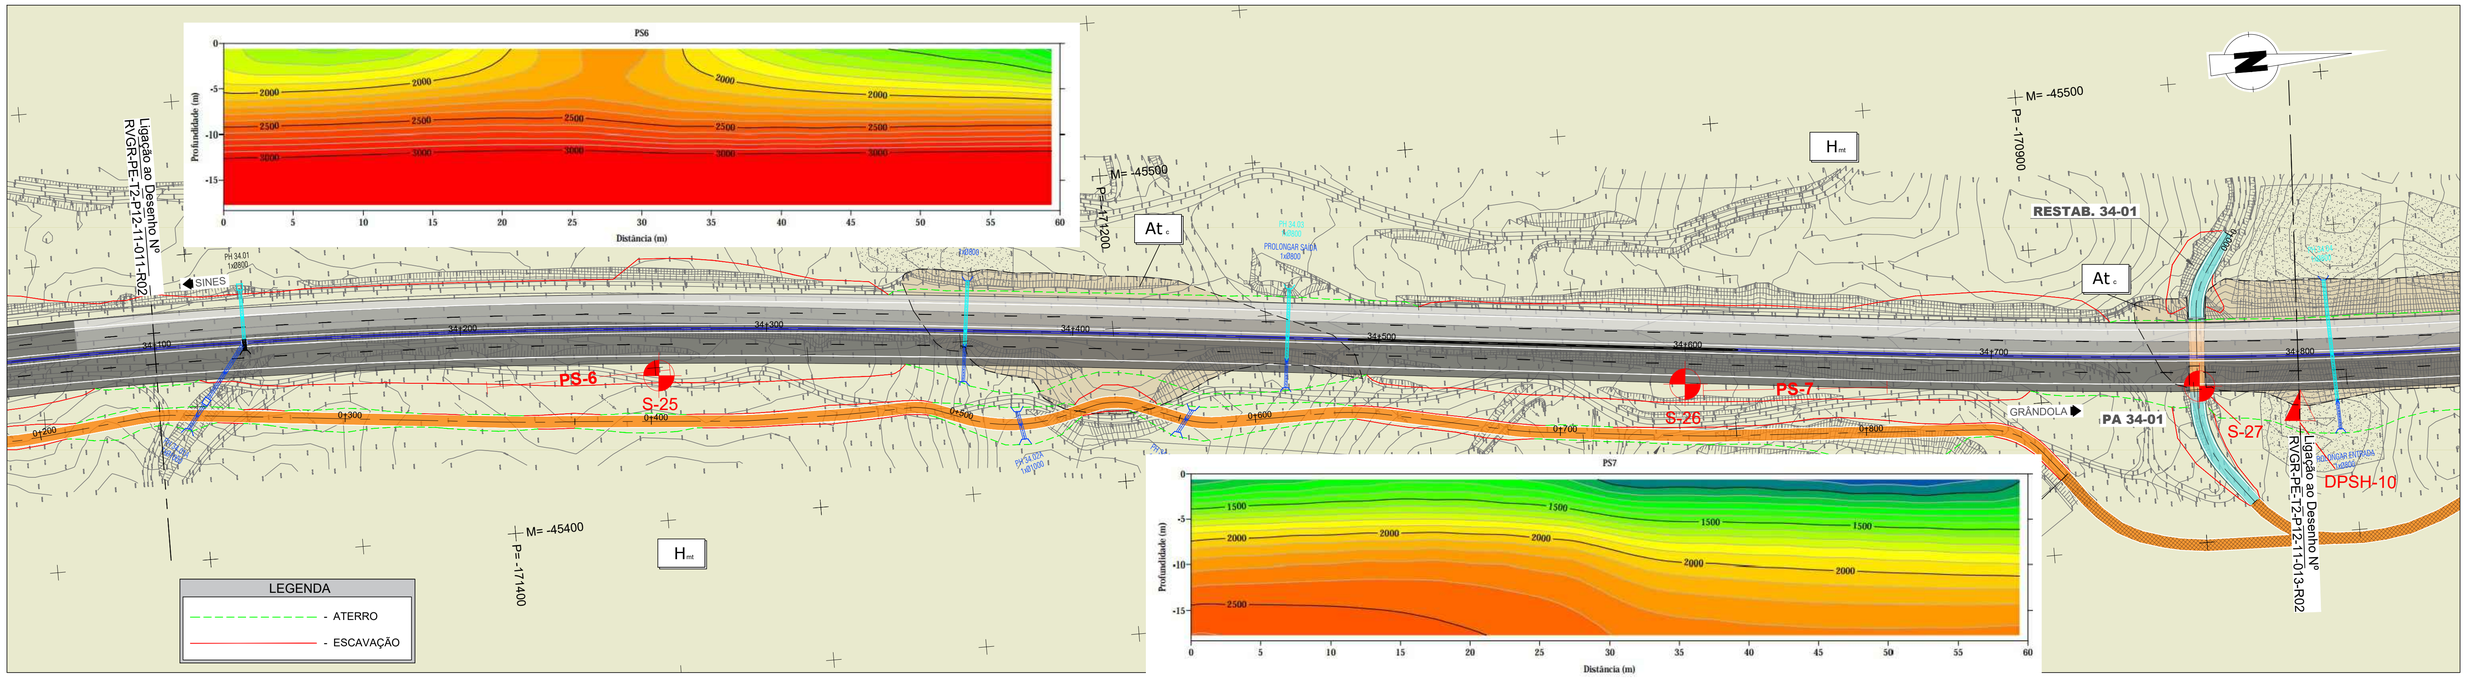

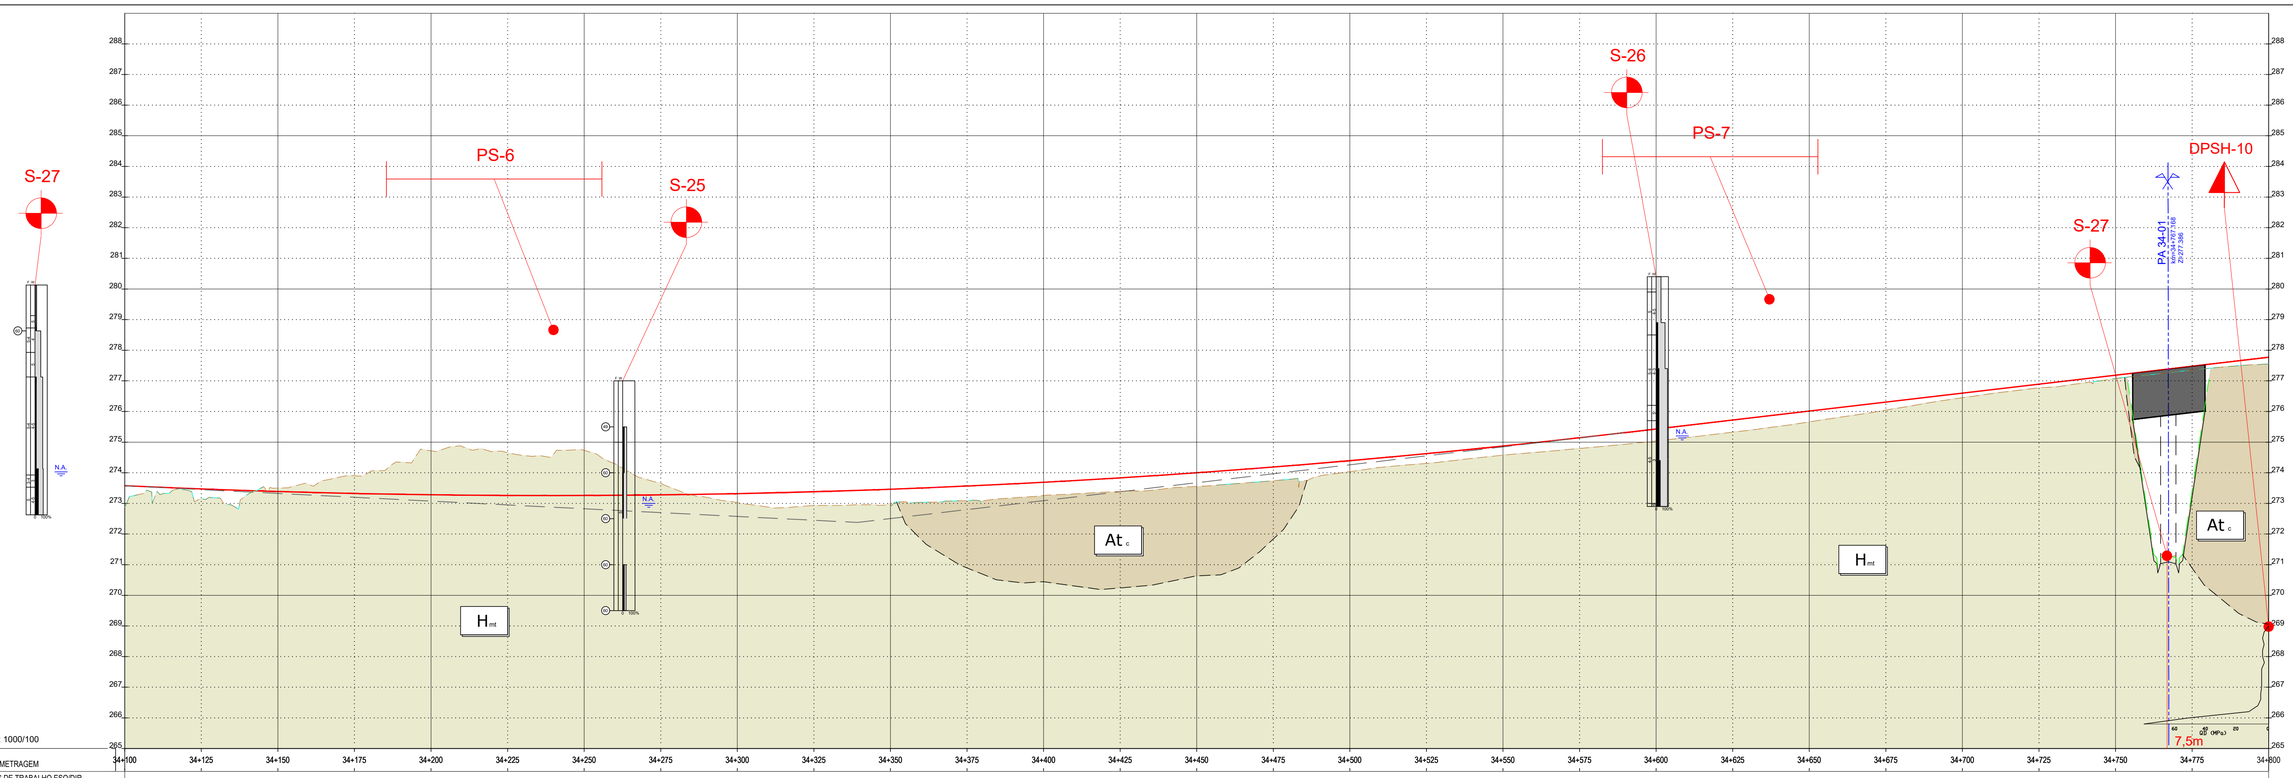

ESC. H/V: 1000/100

QUILOMETRAGEM		34+100 34+125 34+150 34+175 34+200 34+225 34+250 34+275 34+300 34+325	34+350 34+375 34+400 34+425 34+450 34+475	34+500 34+525 34+550 34+575 34+600 34+625 34+650 34+675	34+700 34+725 34+750 34+775	34+800
COTAS DE TRABALHO ESQ/DIR						
LITOLOGIA		Hmt	At	Hmt	At	
ESCAVAÇÃO	DESMONTE % (MECANICO (MEC) EXPLOSIVOS(E-EXP))	70% Mec. / 30% Exp.	-	50% Mec. / 50% Exp.	-	
	CAMADA DE LEITO DE PAVIMENTO (m)	0,15m ABGE	-	0,15m ABGE	-	
	REUTILIZAÇÃO EM ATERROS	PIA/PSA/Corpo	-	PIA/PSA/Corpo	-	
	DRENAGEM INTERNA	-	-		-	
ATERRO / ESCAVAÇÃO	DECAPAGEM(DEC)/SANEAMENTO(SAN) (m)	0,50m (Dec.)				
	GEOMETRIA DE TALUDES (V/H) ESQ.	1(V):1,5(H) Esc.	1(V):1(H) Esc.	1(V):1,5(H) At.	1(V):1,5(H) Esc.	1(V):1,5(H) At.
	GEOMETRIA DE TALUDES (V/H) DIR.	1(V):1,5(H) At.	1(V):1,5(H) Esc.	1(V):1,5(H) At.	1(V):1(H) Esc.	1(V):1,5(H) At.
	OBRAS CONTENÇÃO	-			Redes+Pregagens esporádicas (LD)	-
ATERRO	CAMADA DE LEITO DE PAVIMENTO (m)	0,15m ABGE	-	0,15m ABGE	-	0,15m ABGE
	PARTE SUPERIOR DO ATERRO/(PSA) (m)	0,85m Solos S2	-	0,85m Solos S2	-	0,85m Solos S2
	TRATAMENTO DA FUNDAÇÃO		-	End.	-	End. San. (2,0m)

Infraestruturas de Portugal

PROJETISTA

EDGAR CARDOSO Laboratório de Estruturas

ENGIMIND
Consultores de Engenharia e Planeamento
Av. Defensores de Chaves 52, 3º piso - 1000-120 Lisboa
Tel: (+351) 217 977 175 - Fax: (+351) 217 977 179
www.engimind.com - engimind@engimind.com

ALTERAÇÃO	DESCRIÇÃO DA ALTERAÇÃO	DATA	DESENHOU	VERIFICOU
R02	REVISÃO AO PARECER DA IP	JUNHO 2024	MM	NL
R01	REFORMULAÇÃO DO NÓ 6	ABRIL 2024	JS	PR

PROJETO Nº	PROJETOU	COORDENAÇÃO	ESCALA
RVGR	NUNO LIMA	PEDRO REIS	1:1000
DATA	DESENHOU	VISTO	ESCALA GRÁFICA
NOVEMBRO 2023	JOÃO SERRANO		0 10 20 40

PROJETO

IP8 (A26) - LIGAÇÃO ENTRE SINES E A A2
LANÇO IP8 ENTRE RONCÃO E GRÂNDOLA
AUMENTO DE CAPACIDADE

DESIGNAÇÃO

INFRAESTRUTURAS VIÁRIAS
PROJETO DE EXECUÇÃO
ESTUDO GEOLÓGICO E GEOTÉCNICO
PLANTA GERAL
SECÇÃO CORRENTE - Km 34+100 - Km 34+800

DESENHO Nº: RVGR-PE-T2-P12-12-R02
SUBSTITUI
SUBSTITUIDO
FORMATO A1 REDUZIDO A3

ESTE DESENHO É PROPRIEDADE INTELECTUAL DA ENGIMIND, NÃO PODENDO SER REPRODUZIDO OU USADO PARA QUALQUER PROPÓSITO, A NÃO SER O INDICADO, SEM PREVIA AUTORIZAÇÃO POR ESCRITO