




CORTE C:D

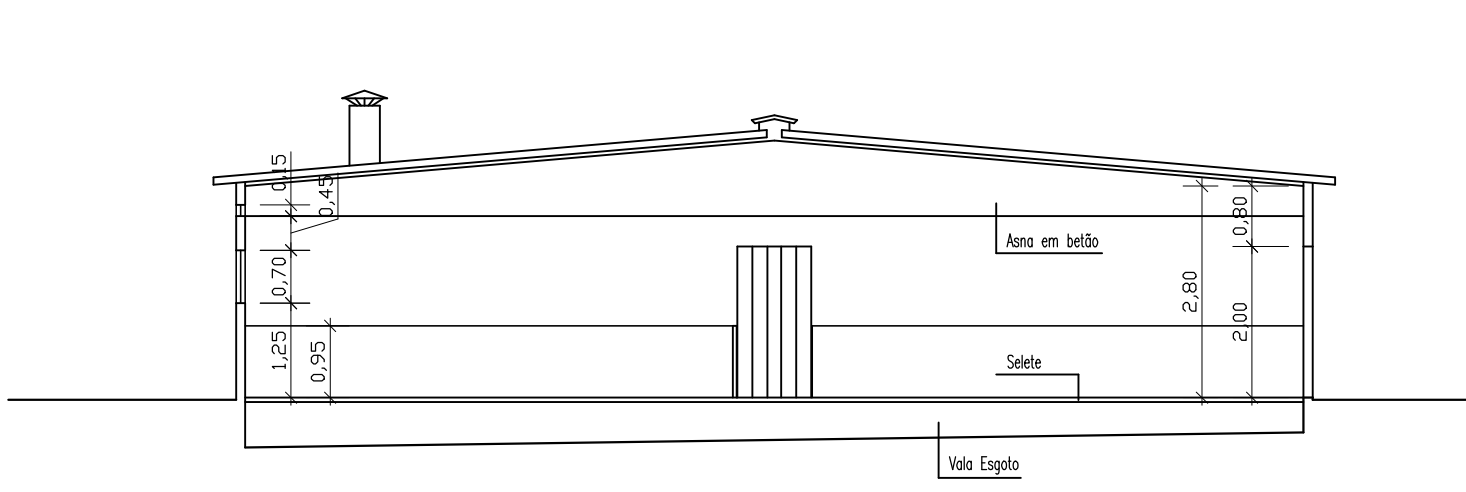

CORTE A:B

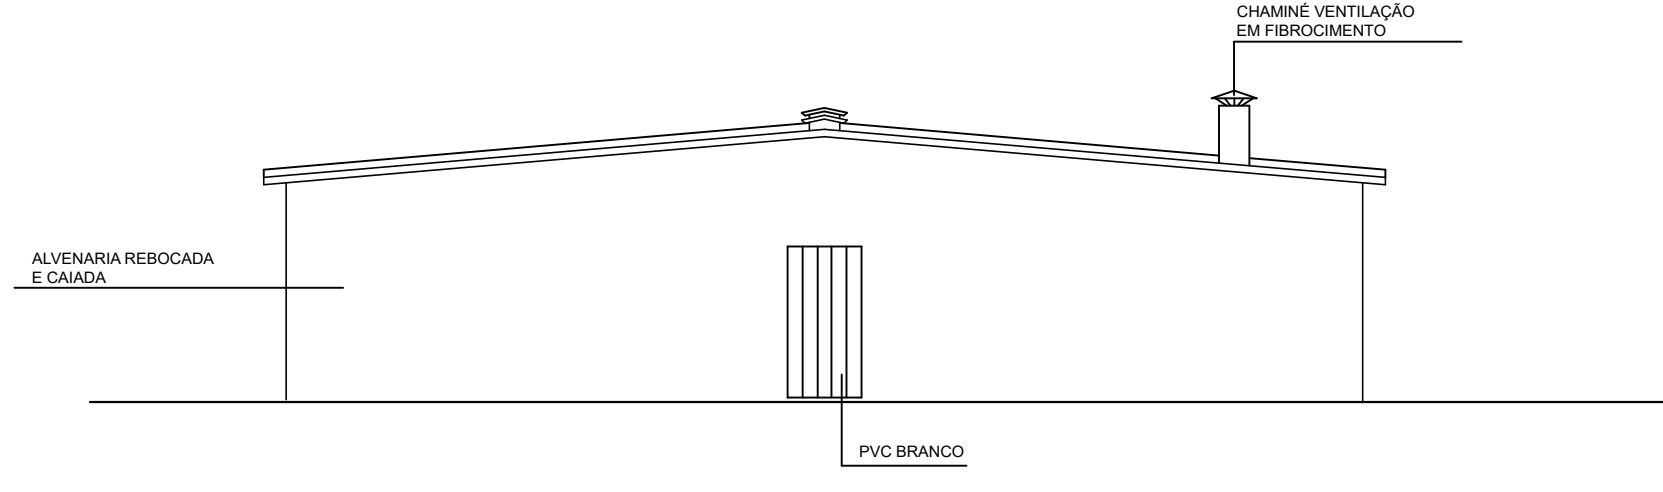


ALÇADO POENTE

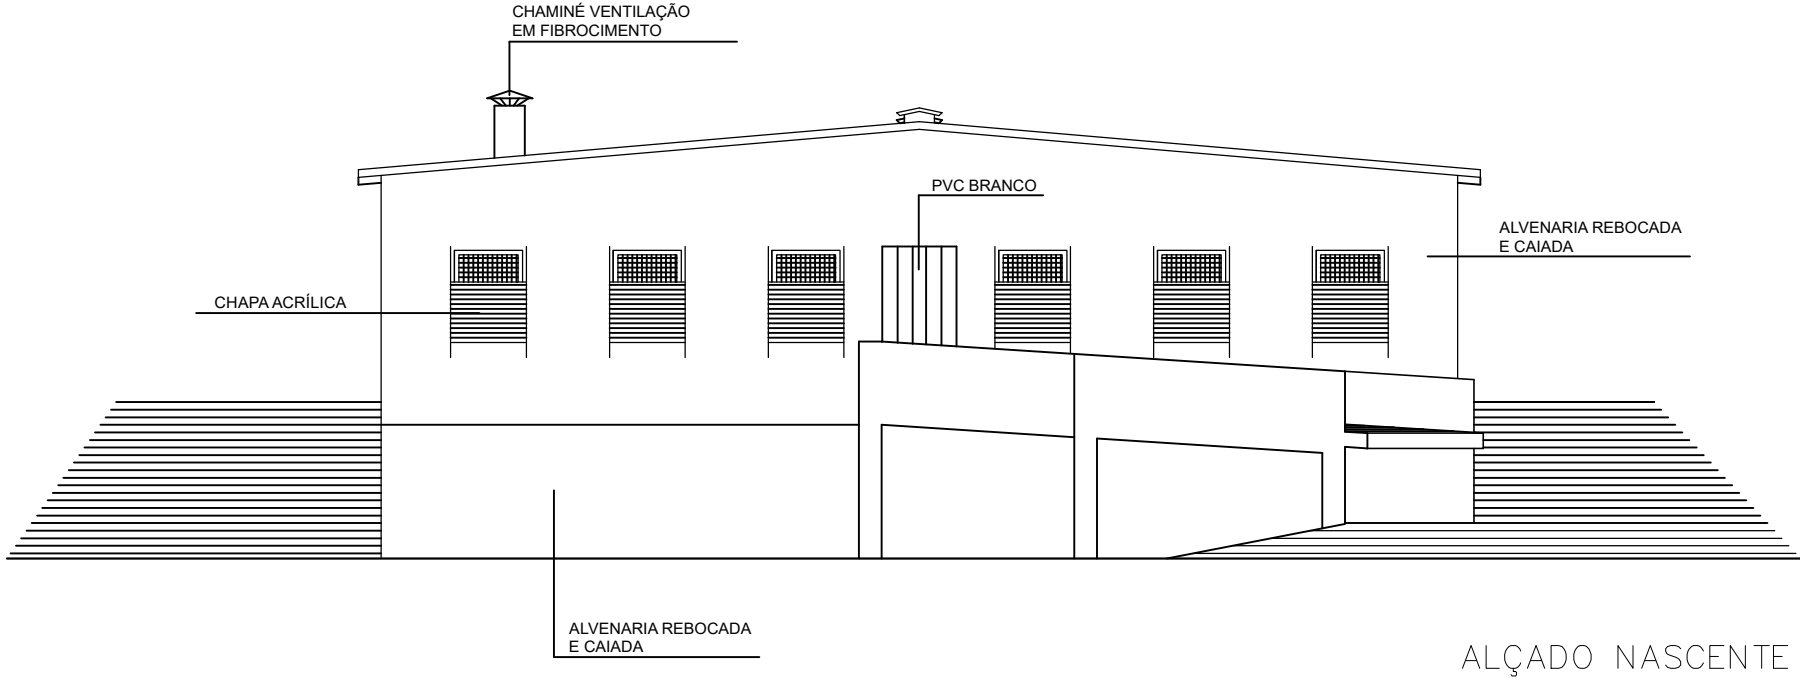


ALÇADO NASCENTE

PAVILHÃO 1

SUUGRANJA, S.A. Vale da Tábua /Campelos Torres Vedras		A / m m' m'm proj. m'			
PROJECTO DE ARQUITECTURA LICENCIAMENTO AMBIENTAL ENGORDA Cortes e Alçados		rótulo		data	
		desenho :		Nov.19	
		revisão :		— —	
		revisão :			
		represent. :			
Arq.º Fernando Jorge Torres Ribeiro		Esc. Inc. nº : (A. sob o nº 5469)		escala : 1/100	

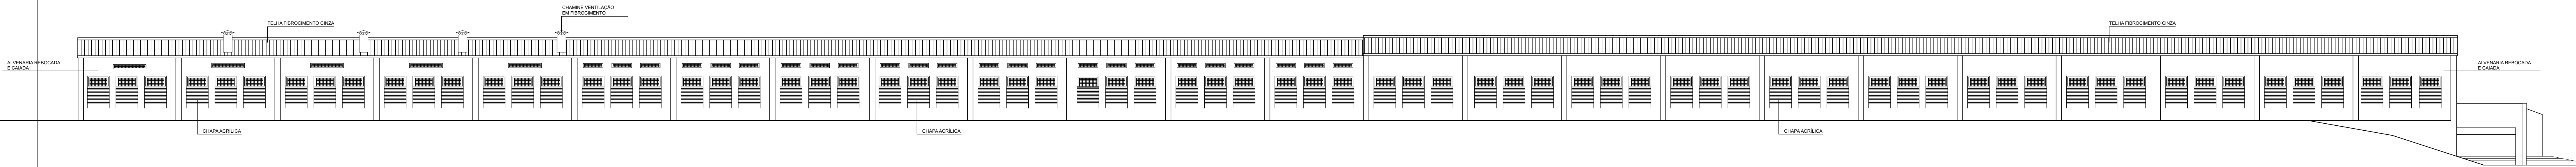

ALÇADO SUL

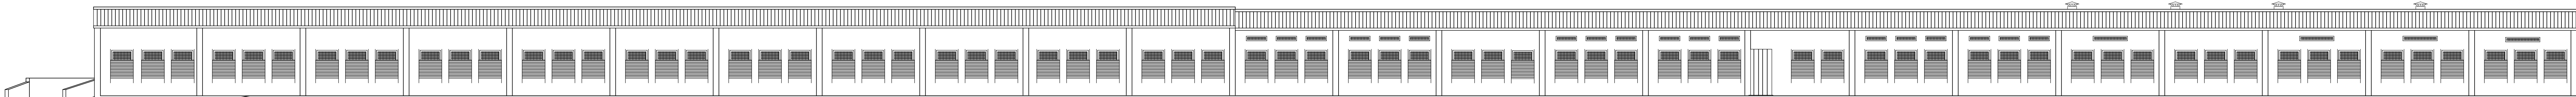

ALÇADO NORTE

PAVILHÃO 1

SUIGRANJA, S.A. Vale da Tábua /Campelos Torres Vedras		A / m m' m'm proj. m'			
PROJECTO DE ARQUITECTURA LICENCIAMENTO AMBIENTAL ENGORDA Alçados		rótulo		data	
		desenho :		Nov.19	
		revisão :		—	
		revisão :		—	
		revisão :		—	
represent. :		M. Esc. N.º		escala :	
Arq.º Fernando Jorge Torres Ribeiro		A.º sob o n.º 5469		1/100	