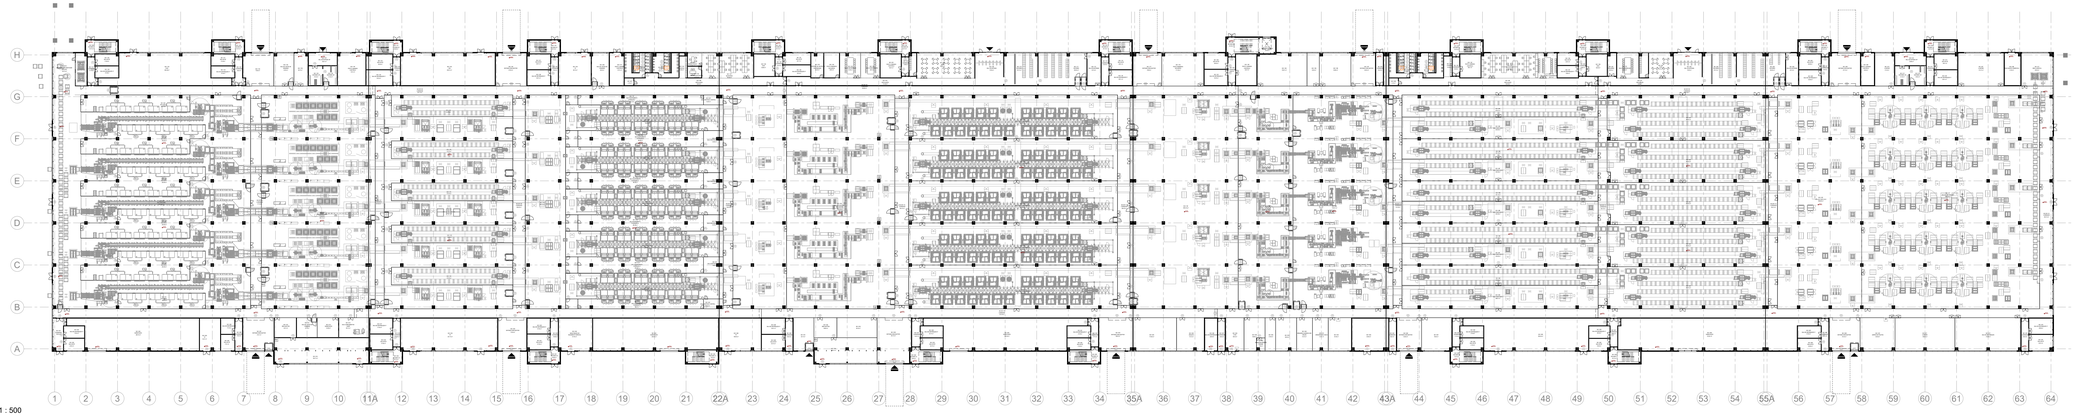

1 : 500

NOTAS GERAIS

- Todas as cotas deverão ser verificadas em obra;

- Caso se verifique qualquer incompatibilidade no presente projeto, a mesma deverá, de imediato, ser comunicada por escrito para o projetista;

- Este desenho carece de consulta e análise de outras peças de projeto;

- Deverão ser verificadas em obra todas as condicionantes assumidas no projeto;

- Todas as Especialidades desenhadas são meramente indicativas. Para a sua execução deverão ser consultados os desenhos das respetivas Especialidades.

- Não medir desenhos, utilizar apenas a cotagem. Todas as cotas apresentadas deverão ser aferidas em obra;

- Em caso de incoerência entre desenhos no presente projeto, a escala mais ampliada era que vigora. Não obstante, a situação deverá, de imediato, ser comunicada por escrito para o projetista;

- Todos os arcabouços e materiais deverão ser validados / aprovados em obra pela equipa projetista e pelo Dono de Obra;

- Da numeração da ordem dos vãos deverão ser verificados nos desenhos gerais de projeto;

SIMBOLOGIA

Acesso Pedonal

Cargas e Descargas

1.XX-XX Cota da Proposta

PLANTA CHAVE / *KEY PLAN*

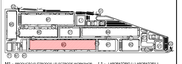

M1 - PRODUÇÃO ELETRÓDOS / ELECTRODE WORKSHOP
M2 - PRODUÇÃO CÉLULAS / CELL WORKSHOP
M3 - FORMAÇÃO / FORMATION WORKSHOP
M4 - EMBALAGEM / PACKING WORKSHOP
M5 - ÁREA DE APOIO À PRODUÇÃO / PRODUCTION SUPPORT AREA
N1 - ESTAÇÃO DE AMF / AMF PUMP STATION
H1 - ARMAZÉM DE QUÍMICOS / CHEMICAL STORAGE
T1 - ETAR / WWTP
T1 - ETAR / WWTP
B1 - INSTALAÇÕES PARA COLABORADORES / EMPLOYEE SERVICE CENTER
B2 - ÁREA DE APOIO À PRODUÇÃO / PRODUCTION SUPPORT AREA
D1 - ESTAÇÃO DE RESÍDUOS SÓLIDOS / TWP
D2 - ESTAÇÃO DE RESÍDUOS URBANOS / GARBAGE STATION
K4 - CORREDORES LOGÍSTICOS / LOGISTIC CORRIDORS
L1 - LABORATÓRIO 1 / LABORATORY 1
L2 - LABORATÓRIO 2 / LABORATORY 2
C1 - PORTARIA 1 / GUARD HOUSE 1
C2 - PORTARIA 2 / GUARD HOUSE 2
C3 - PORTARIA 3 / GUARD HOUSE 3
V1 - SUBESTAÇÃO PRINCIPAL / SUBSTATION
W1 - ARMAZÉM DE CÉLULAS / CELL WAREHOUSE
W2 - ARMAZÉM GERAL / GENERAL WAREHOUSE

Rev.	Data / Date	Descrição / Description	Aprov.
00	30/08/2023	Emissão Inicial / First Issue	FSN

QUADRANTE

coba Portugal Consultores de Engenharia e Ambiente, S.A.

Cliente / *Client*

CALB

Projeto / *Project*

UNIDADE INDUSTRIAL DE BATERIAS DE LÍTIO

LITHIUM BATTERY GIGAFACTORY PLANT

Fase / *Phase*

PROJETO DE EXECUÇÃO

DETAIL DESIGN

Designação / *Designation*

ARQUITETURA / ARCHITECTURE M3

PLANTA

FLOOR PLAN

PISO 1 COMPLETO

LEVEL 1 FULL

Escalas / *Scales*	SEE DRAWING	Projetou / *Designed*	C2 / QDA
Data / *Date*	30/08/2023	Desenhou / *Drawn*	ALT
Processo / *Process*	72022-519	Verificou / *Checked*	NSM
Ficheiro / *File*	72022-519-SCH-ARC-M3-1010-DWG-00	Aprovou / *Approved*	FSN

Desenho Nº / *Drawing no.* EX-ARC-M3-1010-DWG

Revisão / *Rev.* 00

N

0 5 10 25 37.5 50 (m)

This drawing is property of QUADRANTE, Engenharia e Consultoria, S.A. It cannot be copied, reproduced or disclosed to third parties without prior written consent and clearance from QUADRANTE, S.A.
This drawing is only good for construction if properly signed.