


### LEGENDA

- ELEMENTOS EXISTENTES A MANTER
- ELEMENTOS EXISTENTES A DEMOLIR
- NOVOS ELEMENTOS
- ELEMENTOS EXISTENTES A LEGALIZAR

Edificado m2	
A - Instalações sanitárias e balneários de apoio ao estacionamento a nado	86,22
B- Áreas das lavandarias dos clientes	46,42
C-Espaço técnicos	122,81
D - Espaço Multusos de apoio aos utentes e aberto ao público	771,4
Área de serviços	80
Área de comércio	200
E-Alojamento local	187,14
F - Armazém de ferramentas especializadas	390
G1 - Armazém de material náutico	295,24
G2 - Oficina de manutenção naval	468,4
G3 - Armazém de velas	381,4
G4 - Armazém de fibragem	196,37
G5- Armazém de materiais contaminantes e póluentes	84,52
H- Instalações sanitárias e balneários de apoio ao estacionamento a seco	83,02
I- Sala de convívio e refeições, IS, vestiário e balneário do pessoal	117,54
J- Escola náutica	127,43
K- Arquivos	60,58
Moynho	159,63

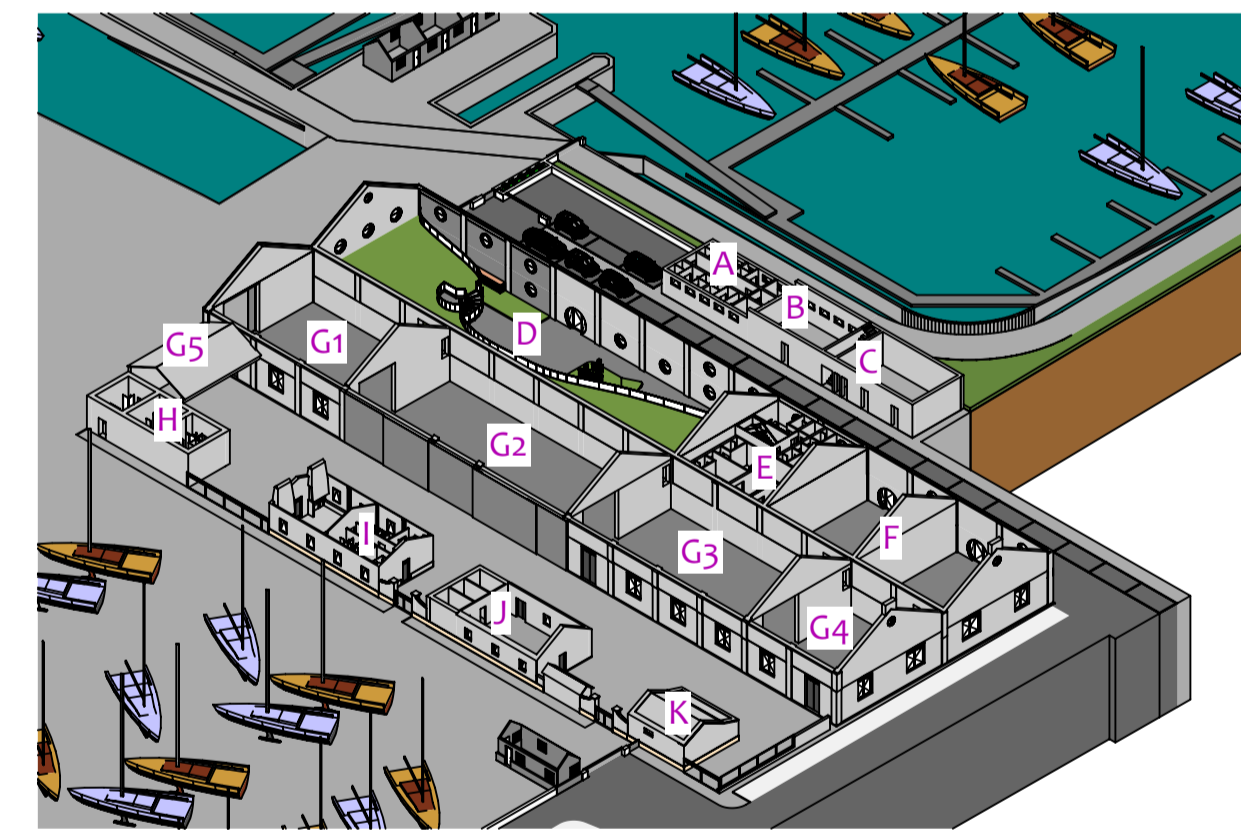

Projecto: AMPLIAÇÃO E REQUALIFICAÇÃO DE ESTALEIRO NAVAL, INCLUINDO PARQUEAMENTO A NADO E MODERNIZAÇÃO DAS INSTALAÇÕES DA QUINTA DO PROGRESSO, FARO

Arquiteto: ARQ.TO TIERRI F. FARIAS  
 Coordenador: Membro da Ordem dos Arquitectos Portugueses nº4698

Cliente/requirente: NAVE PEGOS Comércio e Manutenção de Embarcações, Lda.  
 Cont. Fiscal nº 503621951  
 Quinta do Progresso, Sítio da Panasqueira, 8005-164 FARO

Fase do projecto: ANTEPROJECTO

Conteúdo: PLANO GERAL - ADITAMENTO

Revisão: #04  
 Layout no. file no. 80/829/830/2045  
 Escala: 1/1000 Ref. interna PL43  
 Formato: A1 ao baixo Peça Desenh. nº 0009  
 Data: 13.06.2023 Project no. 00170

LEGENDA  
 P=20000  
 M=1/1000