

FOLHA	CATEGORIA	DESENHO	TAMANHO DA FOLHA [MM]	ESCALA
0.1				
	GERAIS	ÍNDICE DE PEÇAS DESENHADAS	210 / 297	
0.2				
	GERAIS	PLANTA DE LOCALIZAÇÃO	210 / 297	
0.3				
	GERAIS	LEVANTAMENTO TOPOGRÁFICO	420 / 297	1:1000
1.1				
	ARQUITETURA	PLANTA GERAL	841 / 594	1:500, 1:10
1.2				
	ARQUITETURA	PARQUE CAMIÕES	841 / 594	1:200, 1:20
1.3				
	ARQUITETURA	EDIFÍCIO 1 PLANTAS E CORTES	841 / 420	1:50
1.4				
	ARQUITETURA	EDIFÍCIO 1 ALÇADOS	210 / 297	1:100
1.5				
	ARQUITETURA	EDIFÍCIO 2 PEÇAS DESENHADAS	594 / 297	1:50, 1:100
1.6				
	ARQUITETURA	PORMENOR RUFO	210 / 297	1:5
2.1				
	ACESSIBILIDADES	EDIFÍCIO 1 ACESSIBILIDADES	420 / 297	1:50
2.2				
	ACESSIBILIDADES	EDIFÍCIO 2 ACESSIBILIDADES	210 / 297	1:50

dégrau

João Moura Simões
Arquiteto Coordenador

www.degrau.pt
arq@degrau.pt
OA 19829 | 913 515 076 |

(CUSTO DE UMA CHAMADA PARA A REDE MÓVEL NACIONAL)

requerente

CÂMARA MUNICIPAL DE CARREGAL DO SAL

endereço da obra

PARQUE INDUSTRIAL SAMPAIO

projeto

PARQUE PÚBLICO

desenho

ÍNDICE DE PEÇAS DESENHADAS

especialidade

ARQUITETURA

data


09 | 2024

Fase de projeto

EXECUÇÃO

escala

0.1

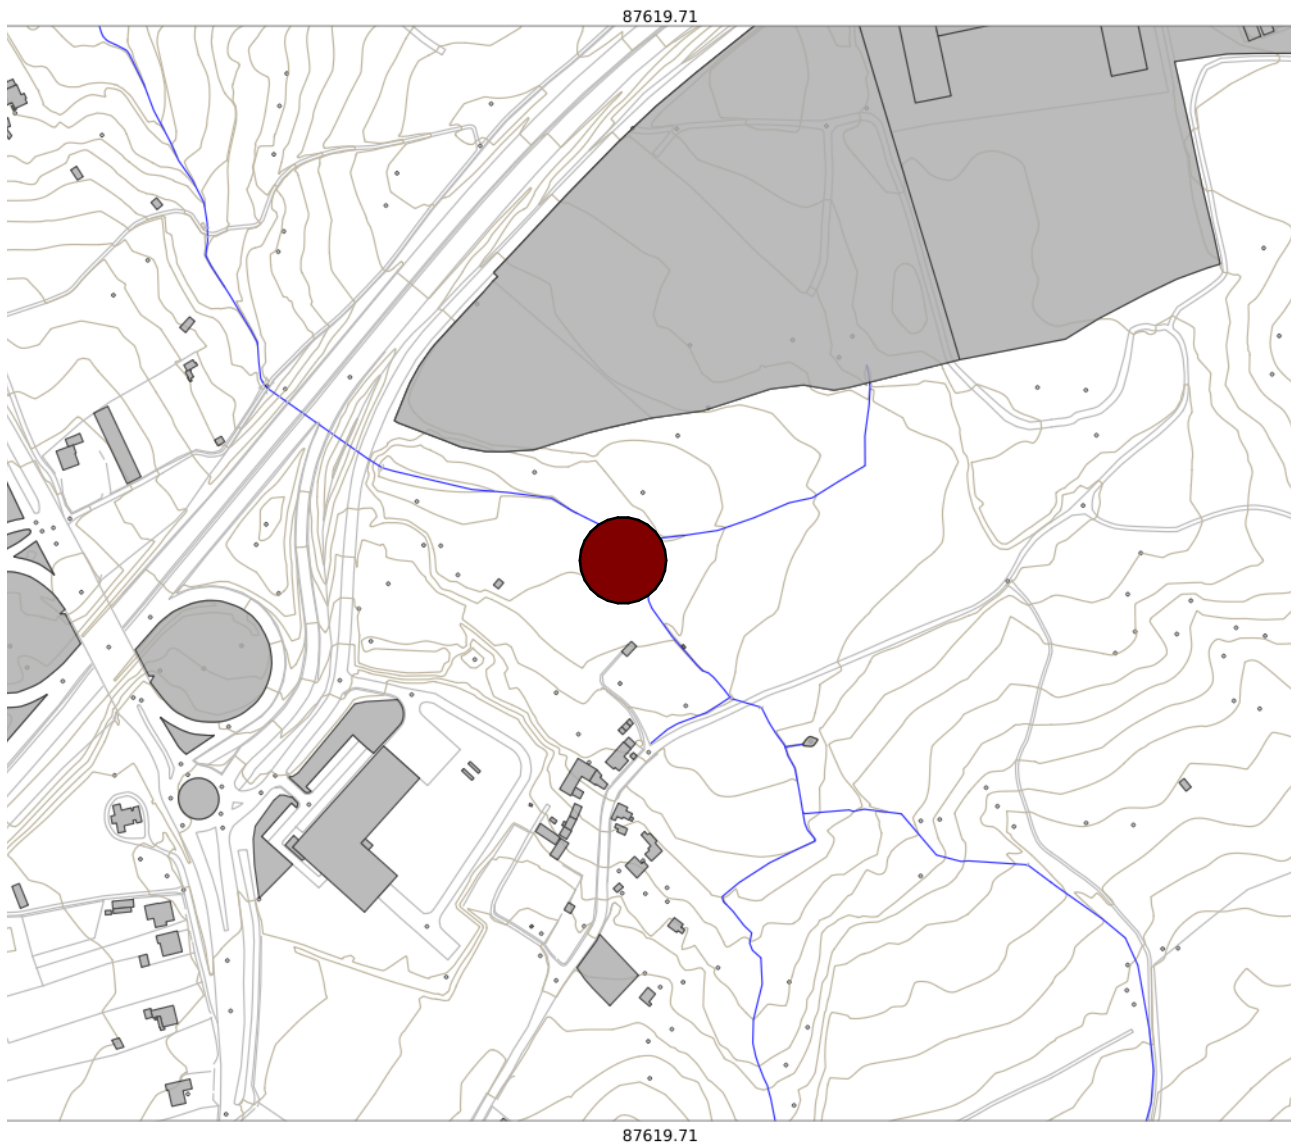

dégrau

João Moura Simões
Arquiteto Coordenador

www.degrau.pt
arq@degrau.pt
OA 19829 | 913 515 076 |

(CUSTO DE UMA CHAMADA PARA A REDE MÓVEL NACIONAL)

requerente

CÂMARA MUNICIPAL DE CARREGAL DO SAL

endereço da obra

PARQUE INDUSTRIAL SAMPAIO

projeto

PARQUE PÚBLICO

desenho

PLANTA DE LOCALIZAÇÃO

especialidade

ARQUITETURA

data

09 | 2024


Fase de projeto

EXECUÇÃO

escala

1:5000

0.2

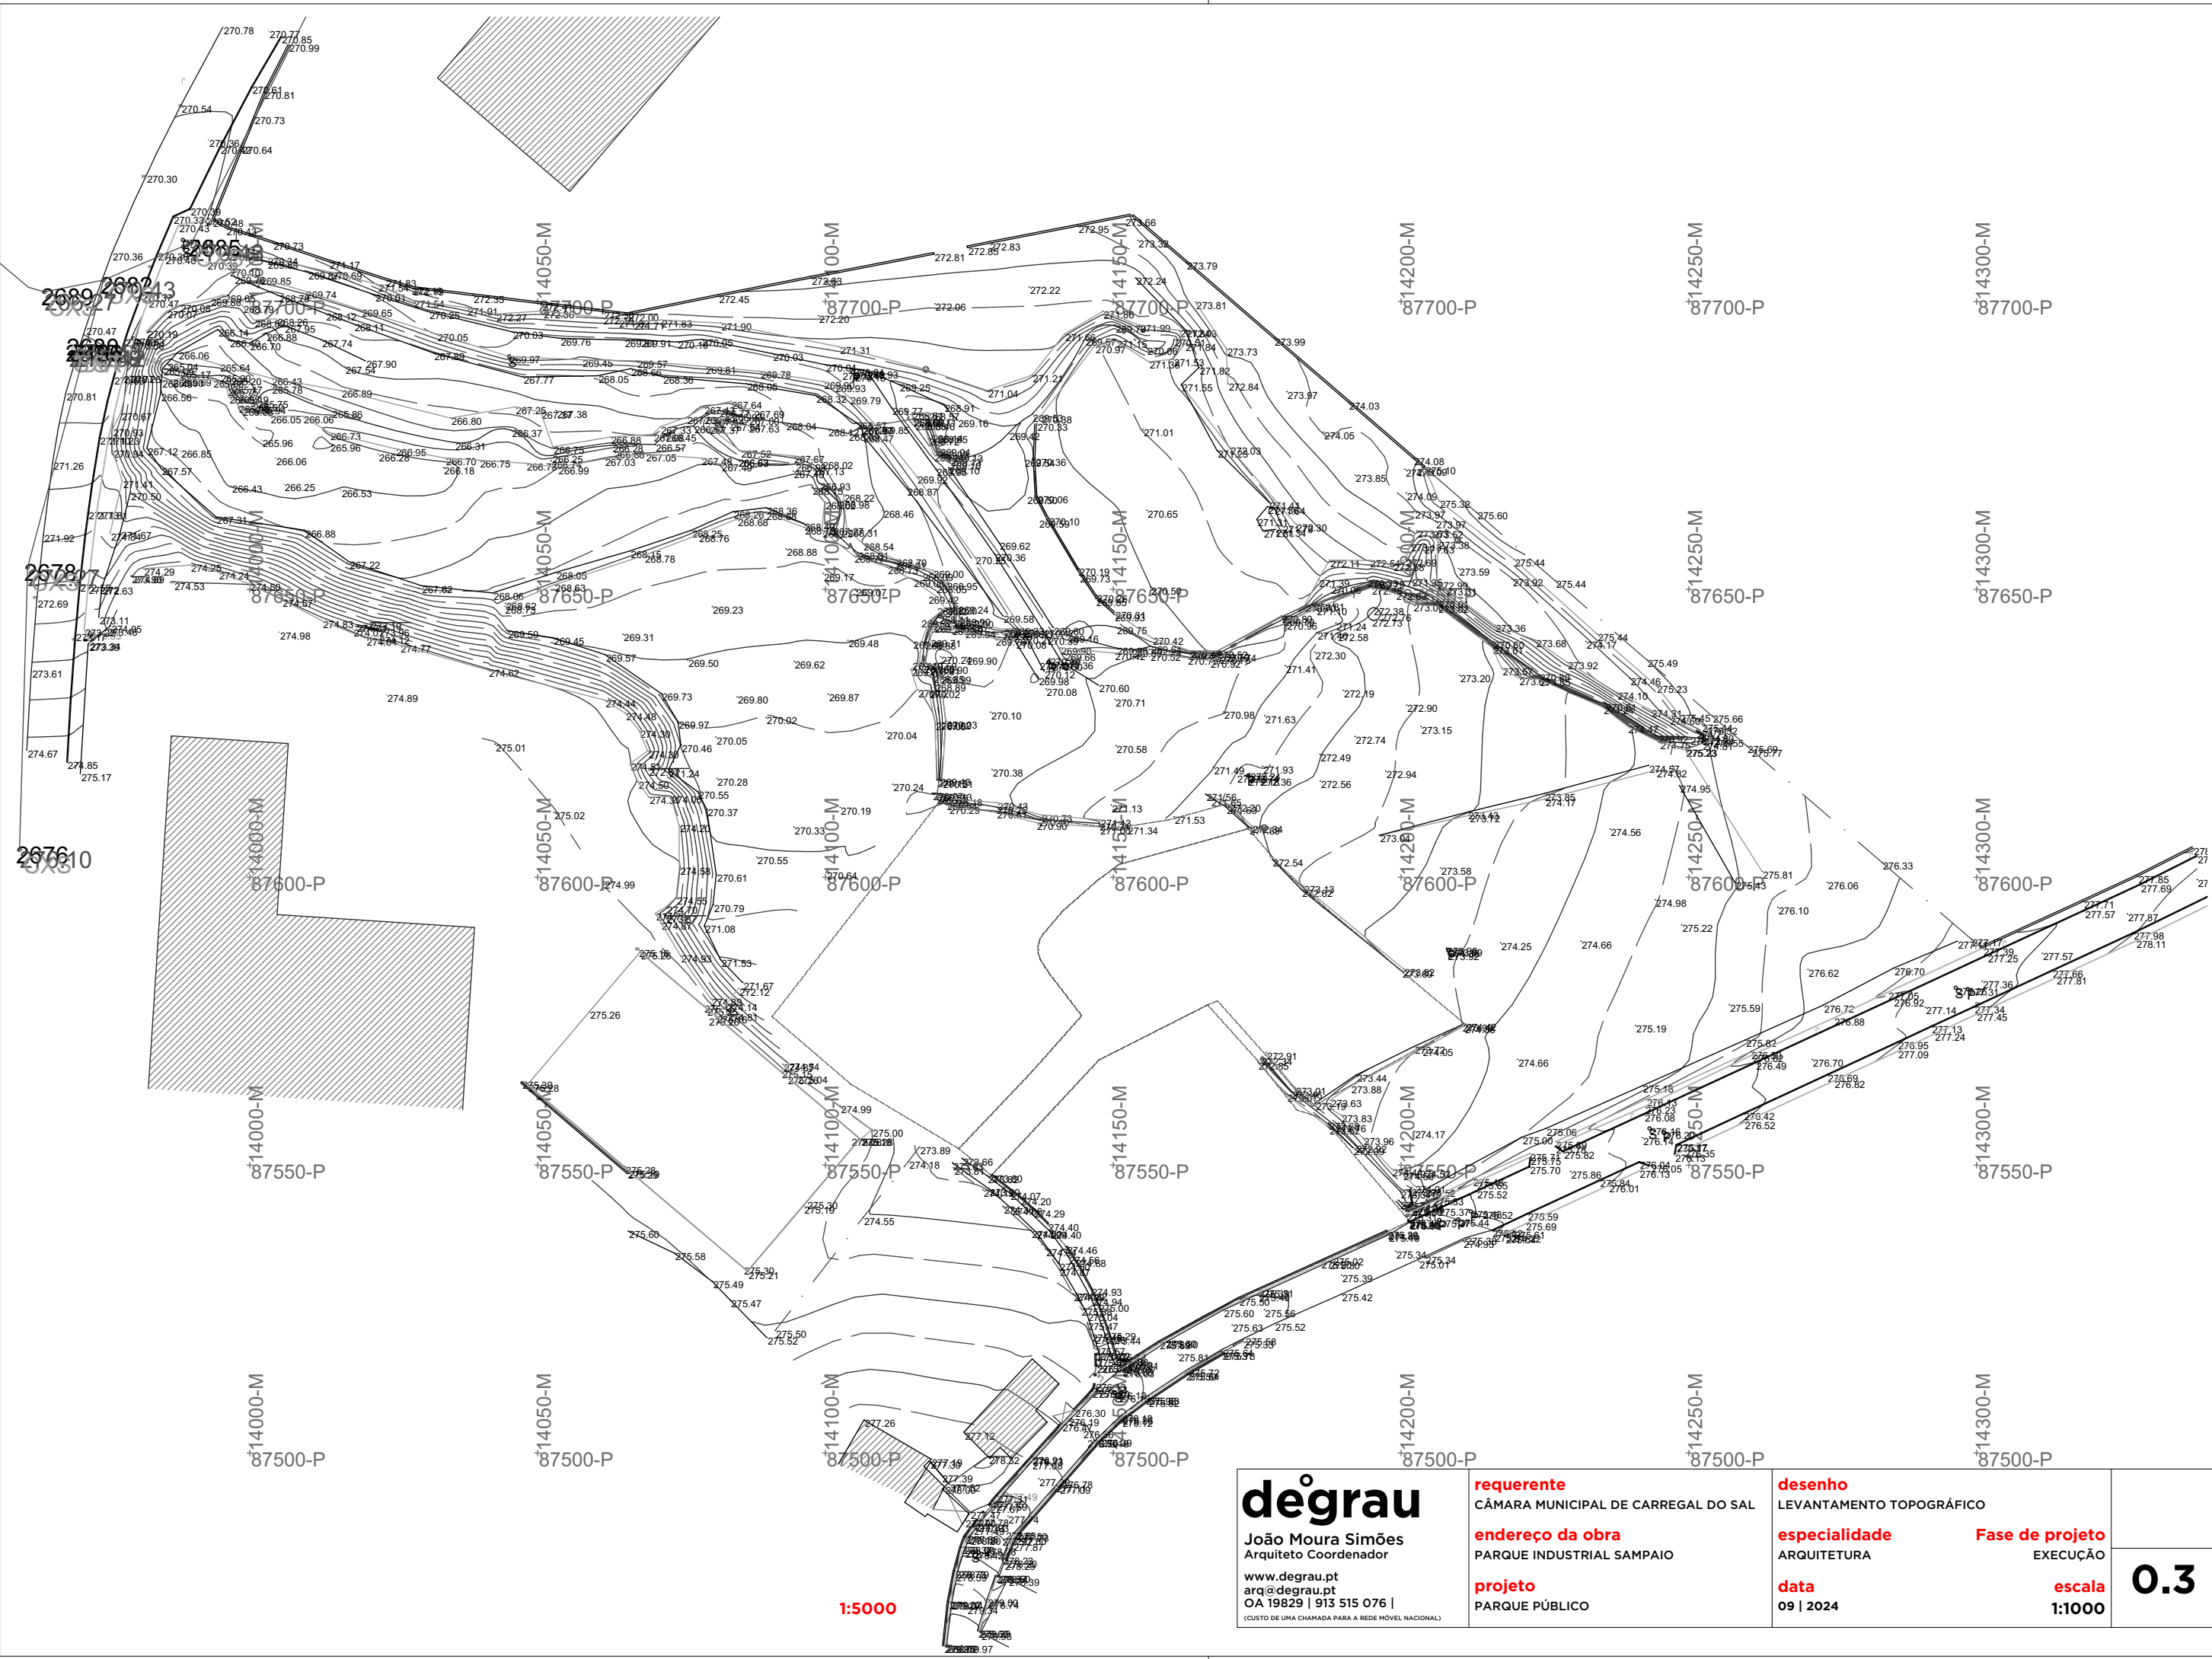



dégrau

João Moura Simões
Arquiteto Coordenador
www.degrau.pt
arq@degrau.pt
OA 19829 | 913 515 076 |
(CUSTO DE UMA CHAMADA PARA A REDE MÓVEL NACIONAL)




requerente
CÂMARA MUNICIPAL DE CARREGAL DO SAL
endereço da obra
PARQUE INDUSTRIAL SAMPAIO
projeto
PARQUE PÚBLICO

desenho
LEVANTAMENTO TOPOGRÁFICO
especialidade
ARQUITETURA
data
09 | 2024
Fase de projeto
EXECUÇÃO
escala
1:1000

0.3



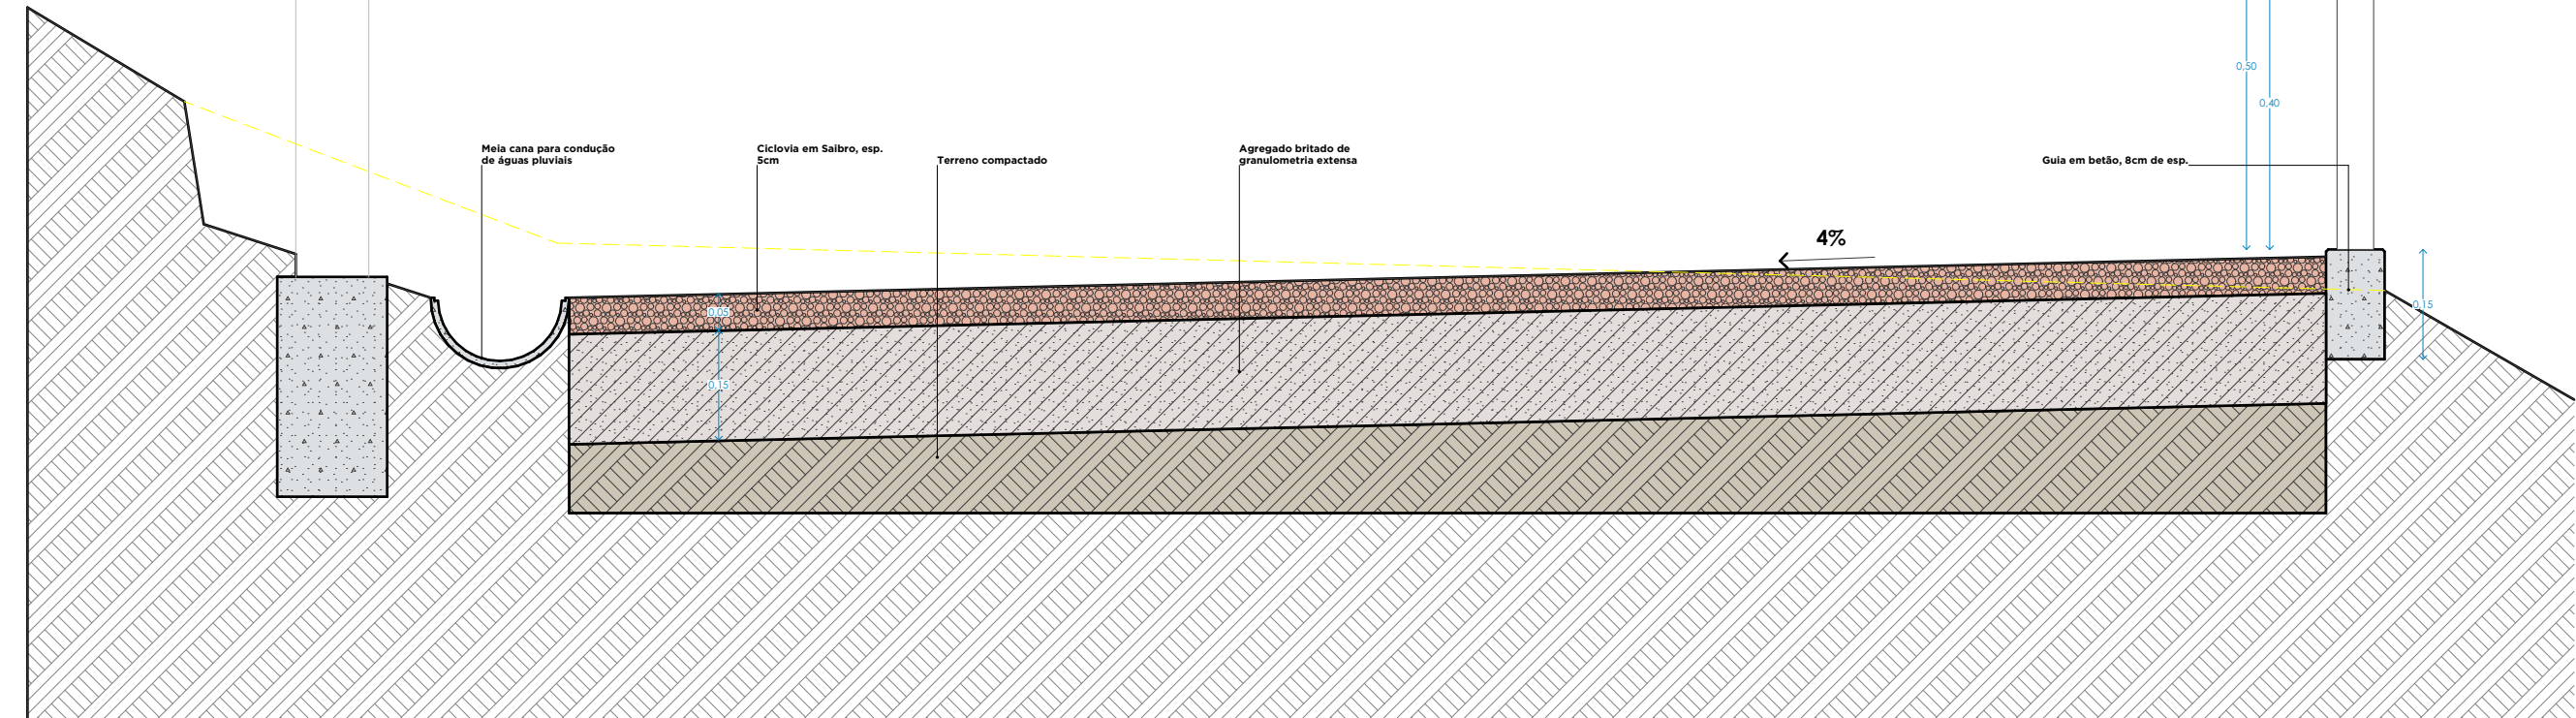
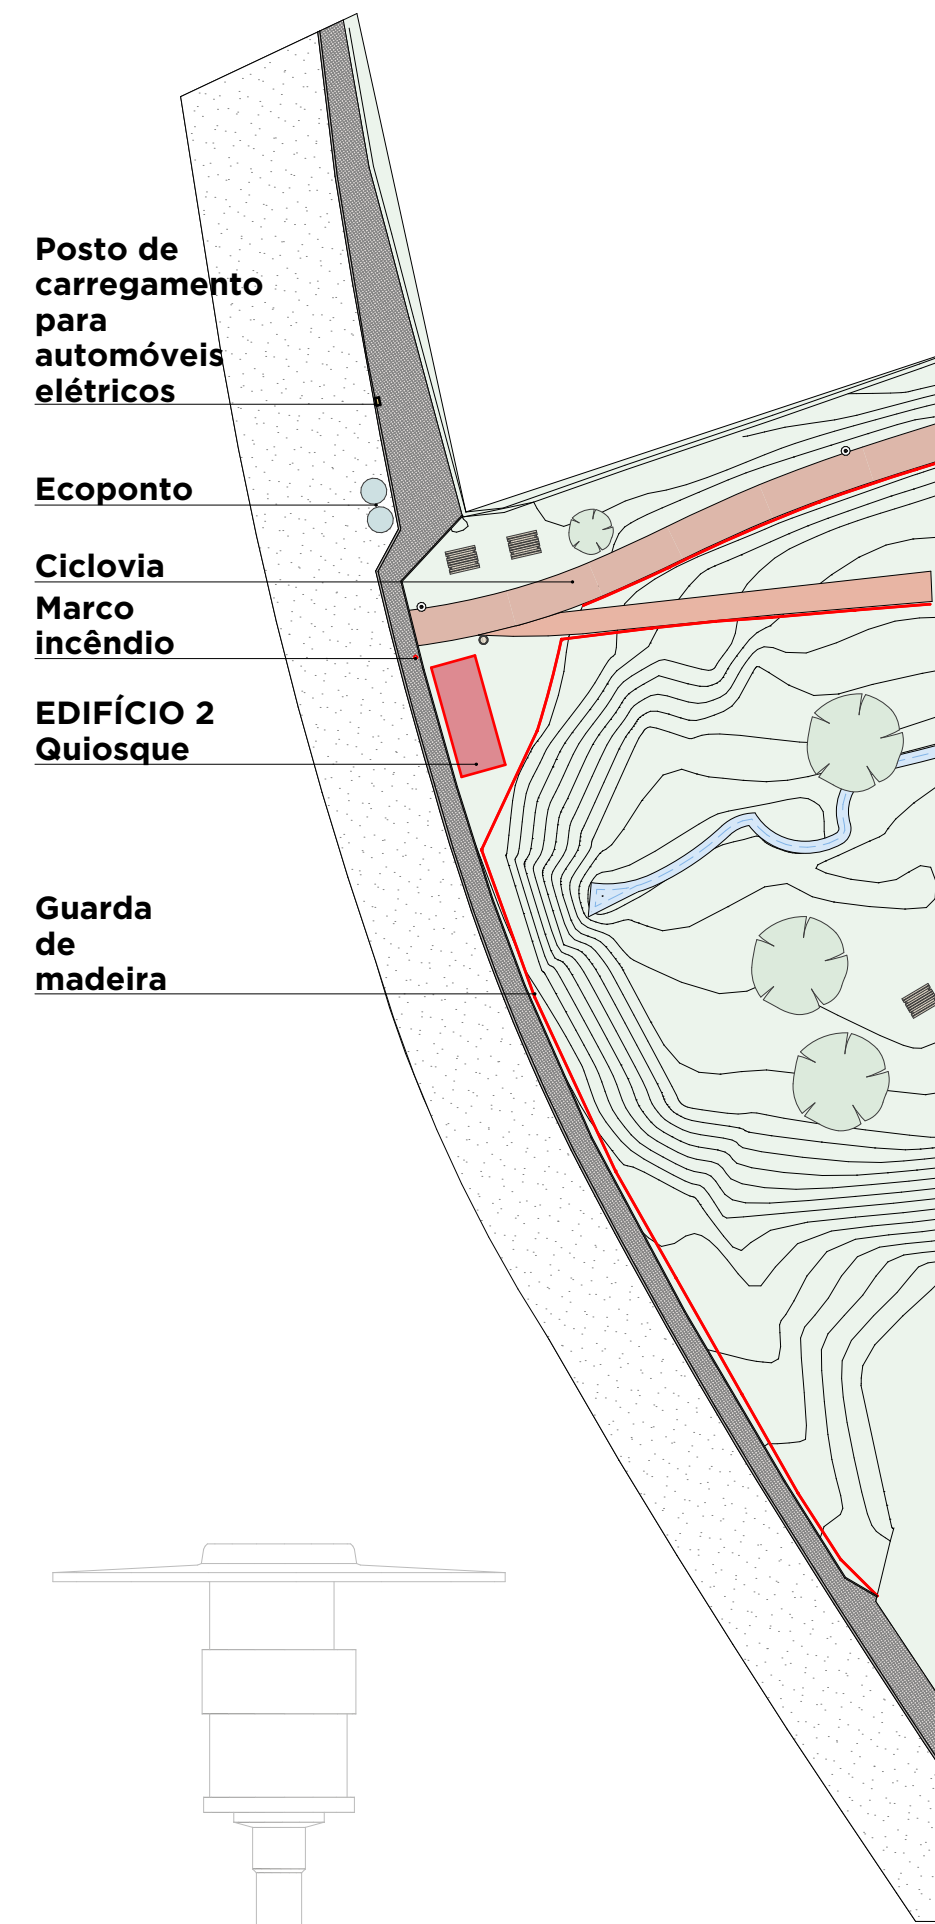





- | | |
|---|--|
|  | Iluminação exterior proposta |
|  | Iluminação exterior existente |
|  | Posto de carregamento para carros elétricos proposto |
|  | Marco de incêndio proposto |
|  | Localização de ecopontos propostos |
|  | Papeleiras propostas |
|  | Mesas de Exterior propostas |
|  | Vedação baixa em madeira proposta |
|  | Pavimento em salobra/Ciclóvia |
|  | Pavimento betuminoso a construir |
|  | Linha branca contínua |
|  | Vias existentes |
|  | Guias ou lancis existentes |
|  | Passeios existentes |
| | Terreno vegetal natural |

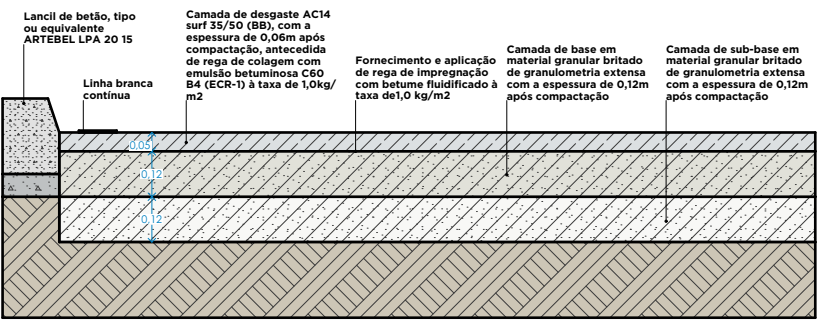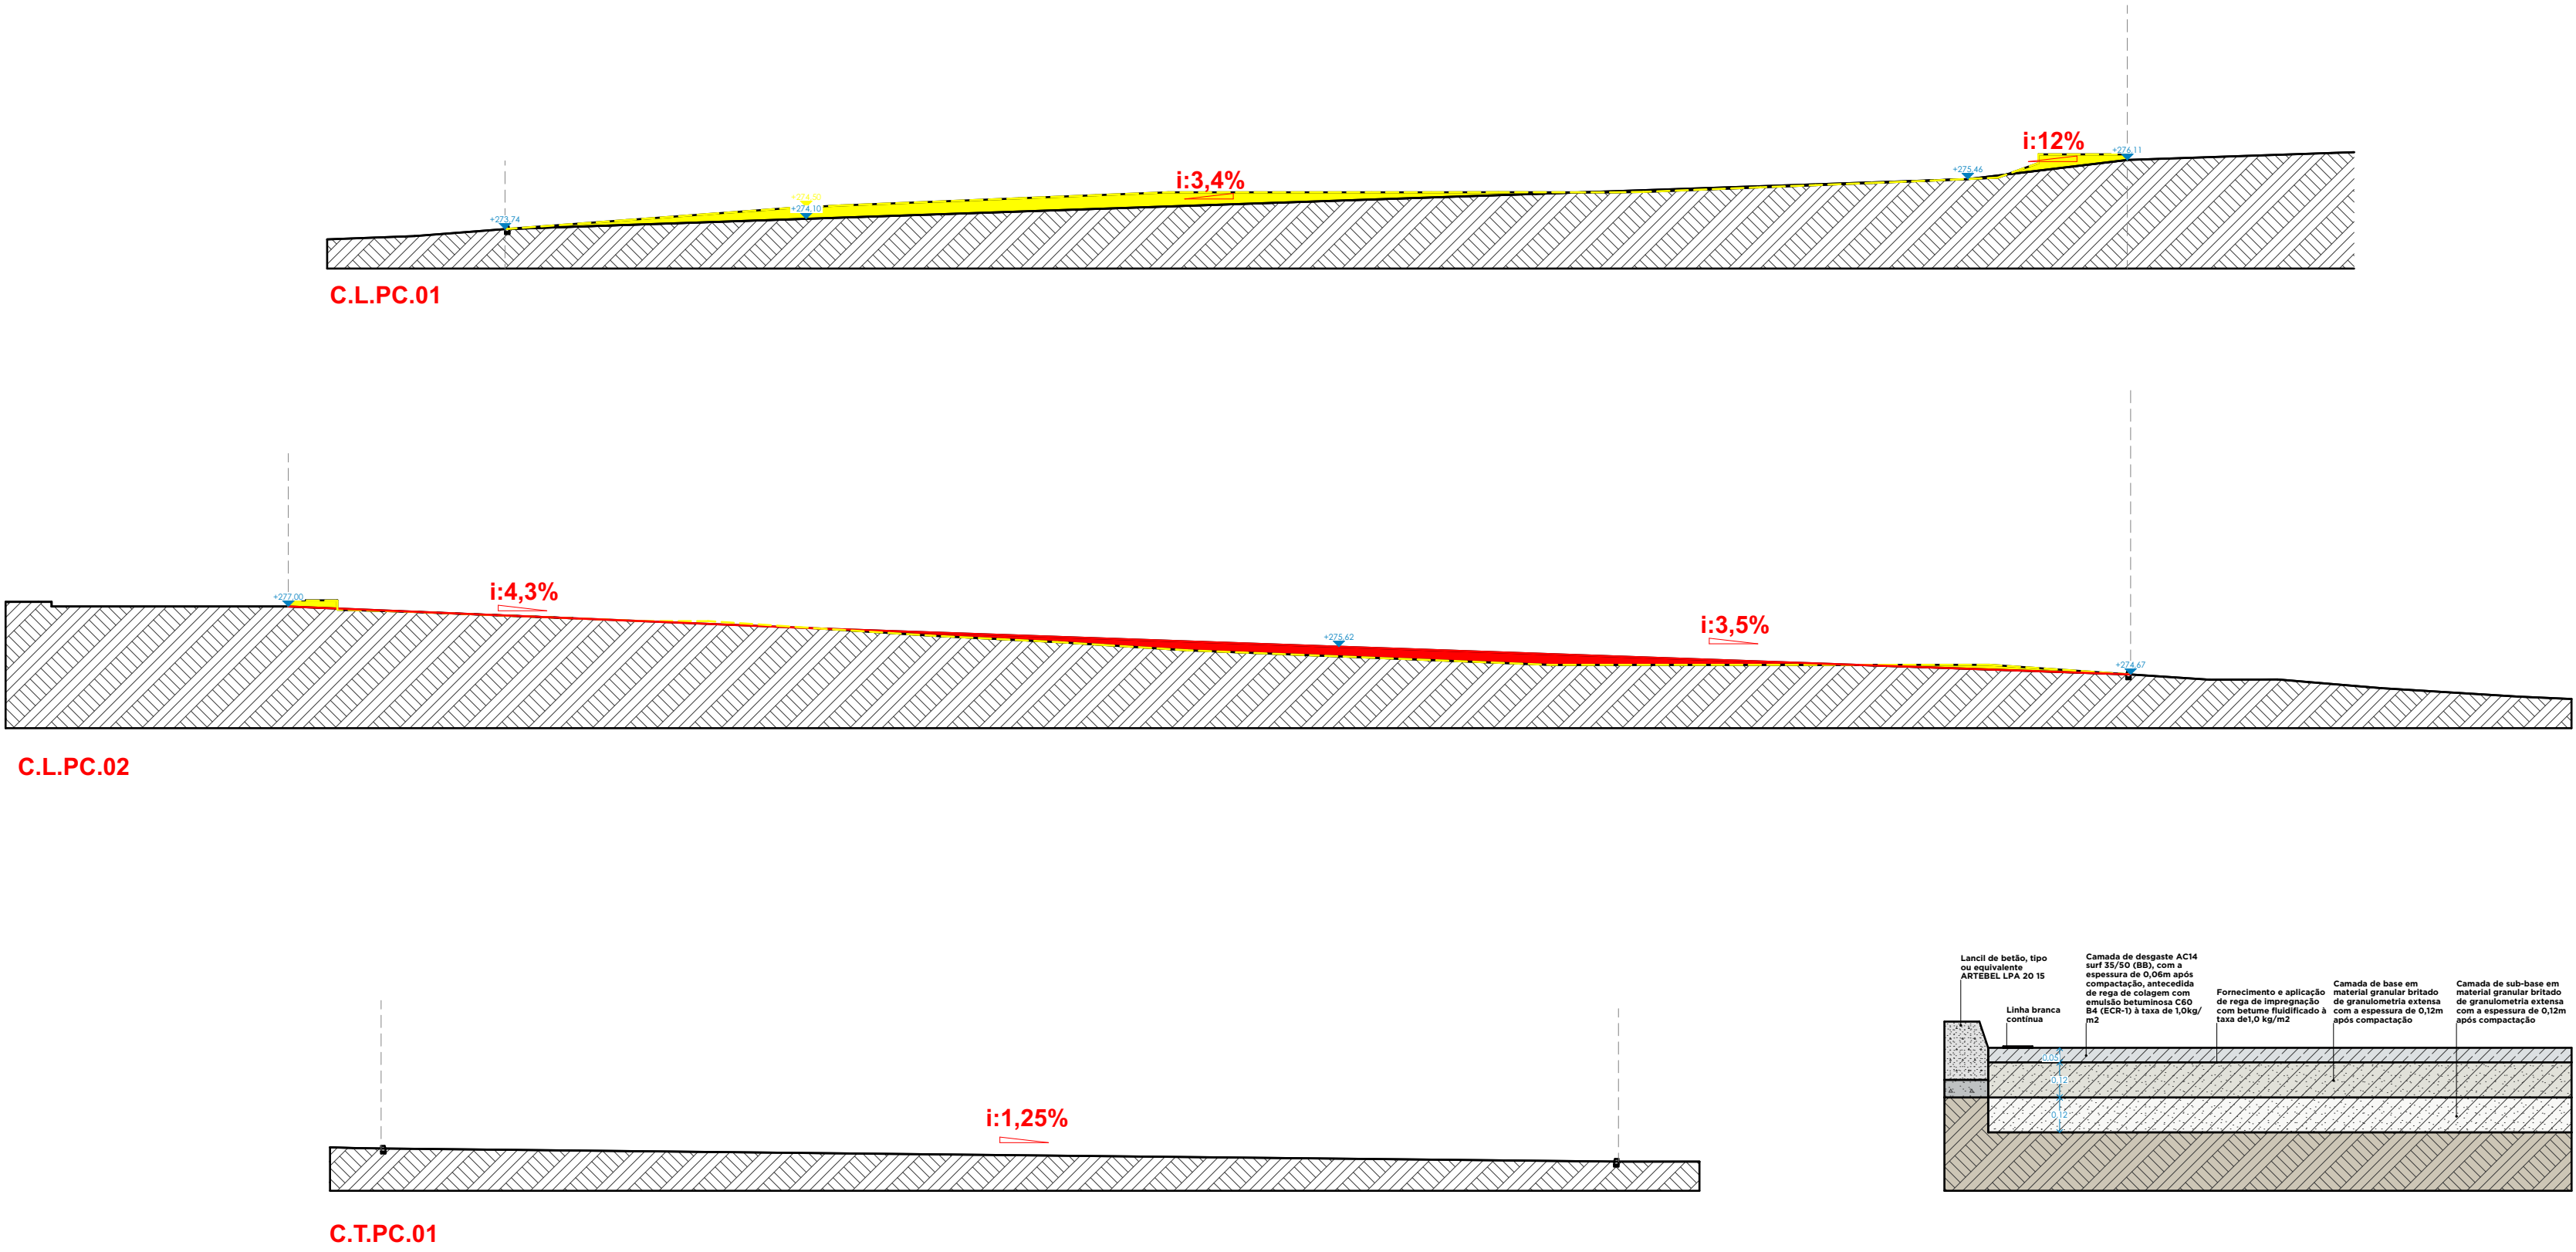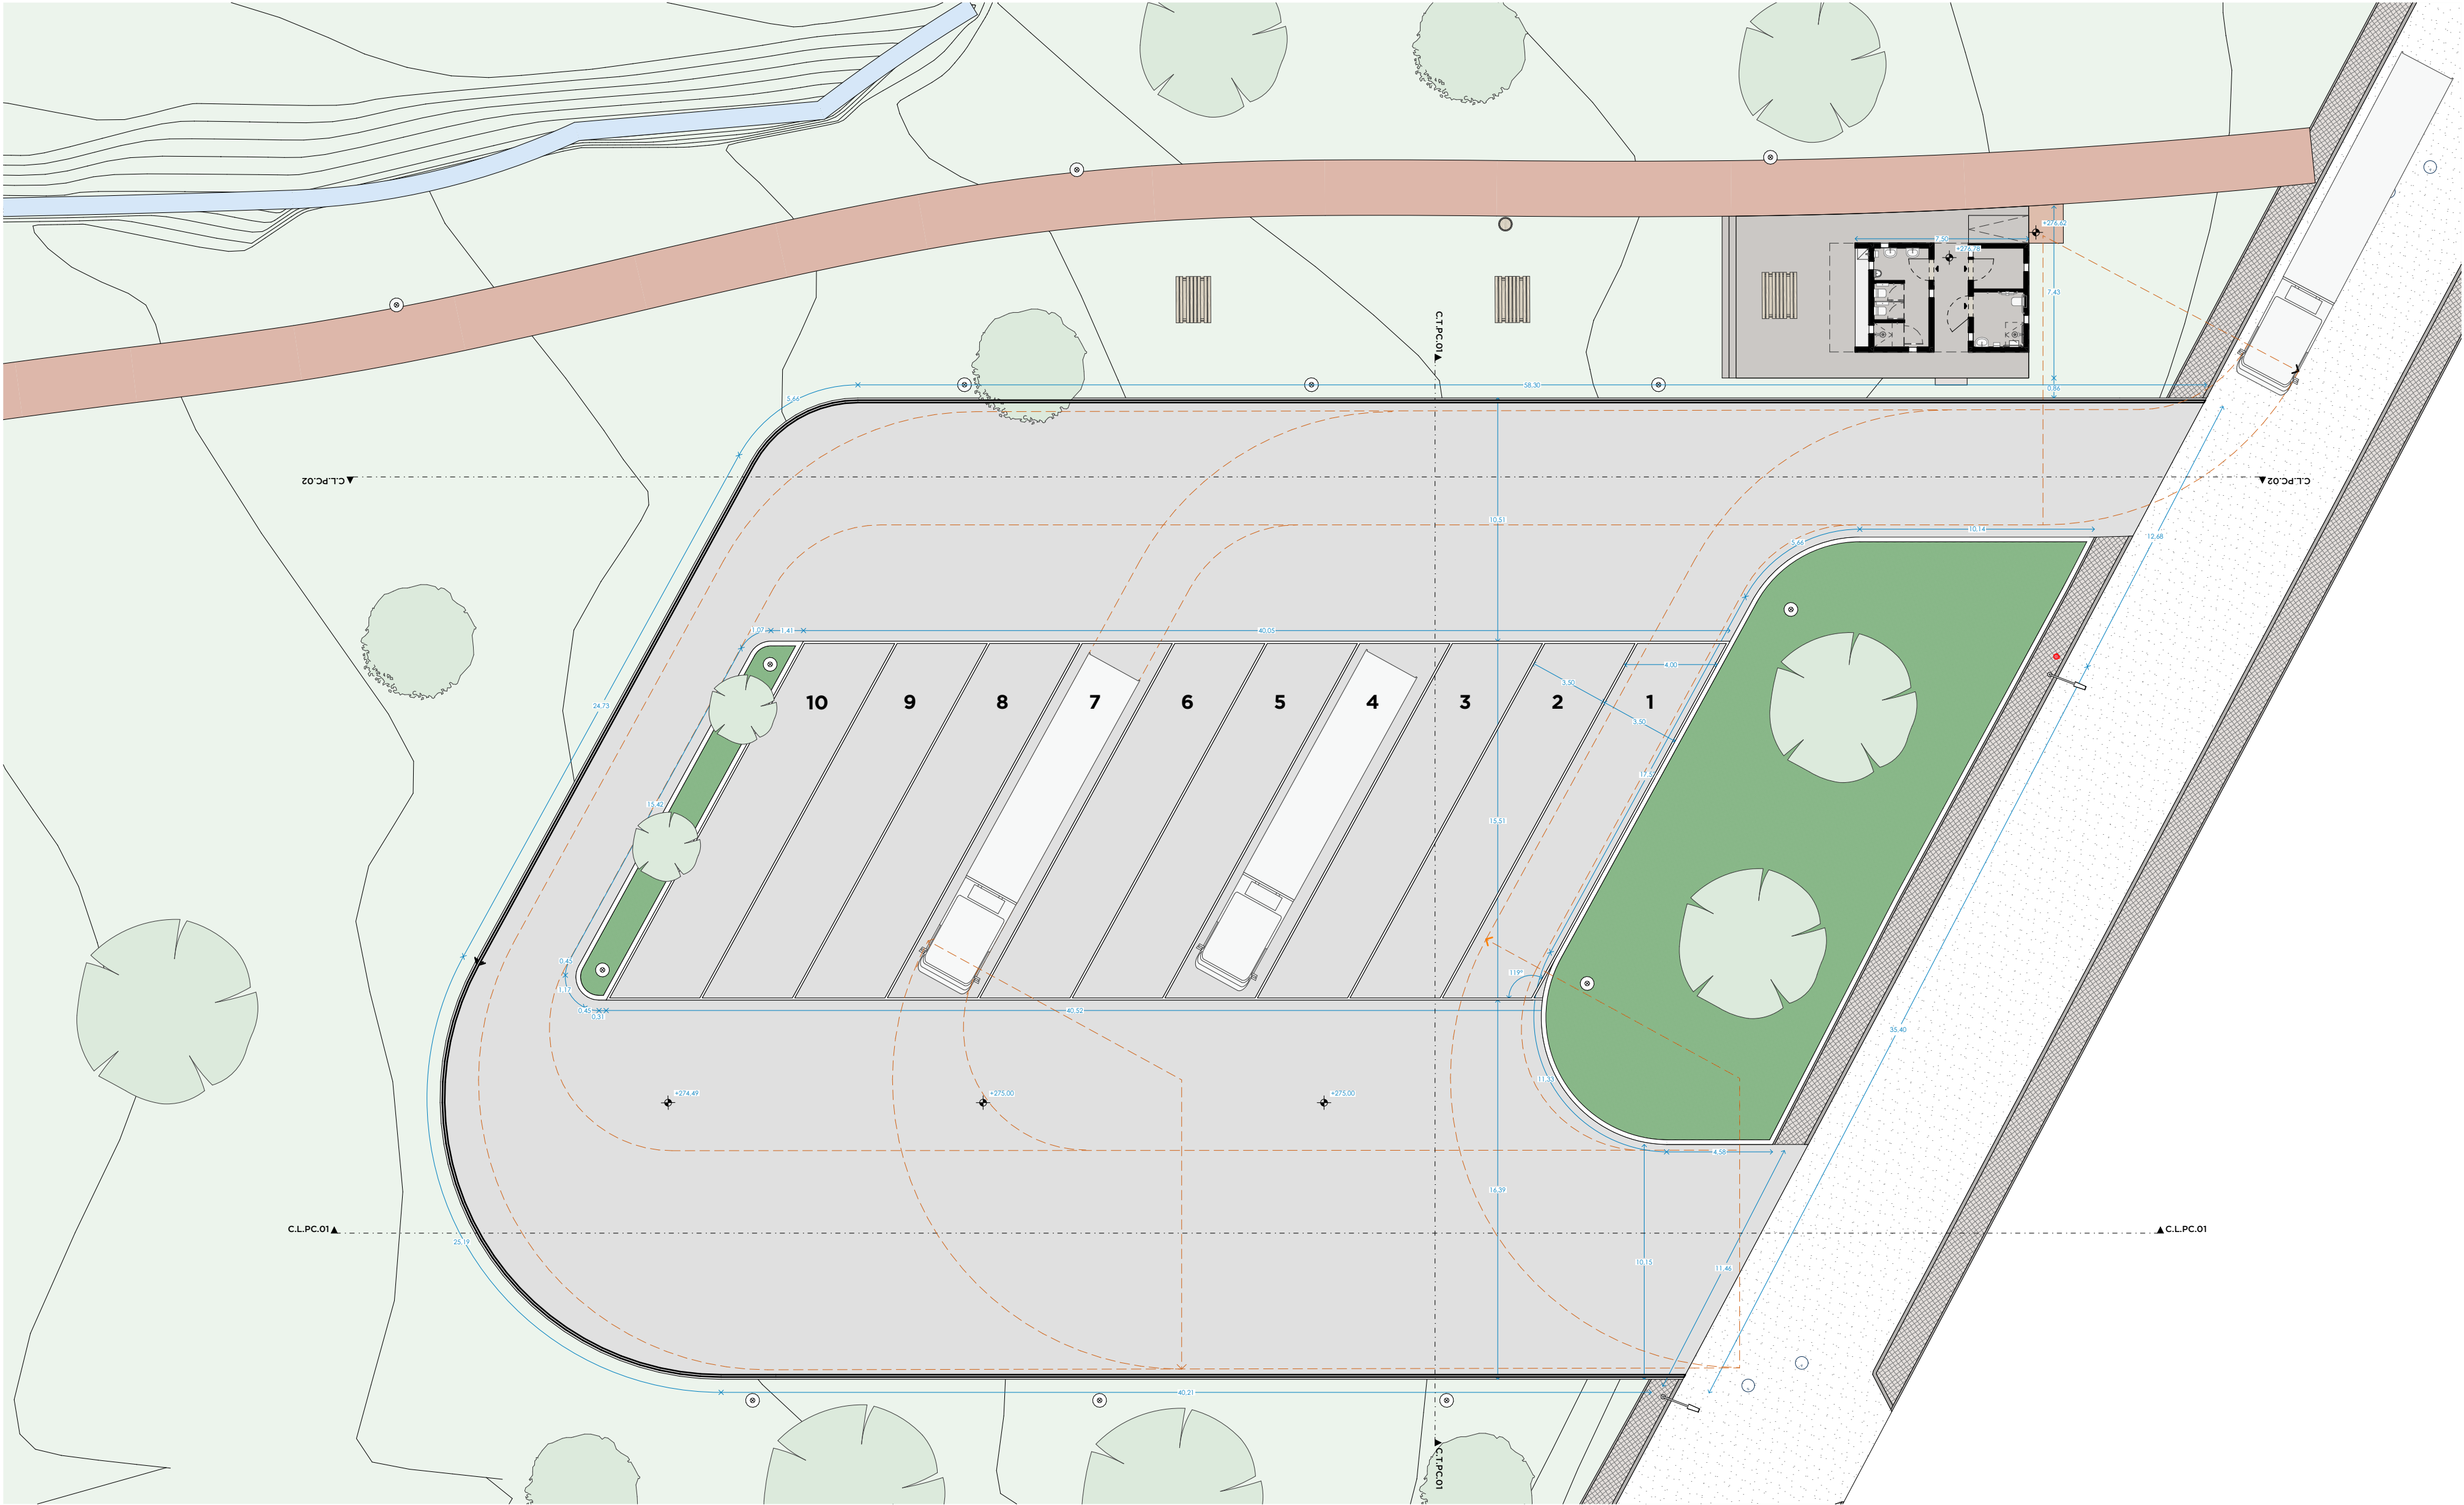

- Iluminação exterior proposta
- Iluminação exterior existente
- Posto de carregamento para carros elétricos proposto
- Marco de incêndio proposto
- Localização de ecopontos propostos
- Papeleiros propostos
- Mesas de Exterior propostas
- Vedação baixa em madeira proposta
- Pavimento em saibro/Ciclória
- Pavimento betuminoso a construir
- Linha branca contínua
- Vias existentes
- Guias ou lançis existentes
- Passeios existentes
- Terreno vegetal natural

Element ID	MARCA	Modelo	REFERÊNCIA	SANTÁRIOS	ACABAMENTO	DESCRIÇÃO	Quantidade
AP.MC.01	TIPO OU EQUIVALENTE PRGINOX		PG-BA001-80		Inox	Barra de apoio de fixação à parede em aço inoxidável com certificado de conformidade EN12221:1999 e diretiva 2001/95/EC	2
BANCO.MC.02	TIPO OU EQUIVALENTE PRGINOX		PG-BA005-2		Inox	Bancos para duche rebatível de fixação à parede com dois pontos	1
CAB.01	TIPO OU EQUIVALENTE ERIX		EH244		Inox	CABIDE	4
CABINE 1	-	-	-	-	-	Cabine dupla para sanita em painéis fendilcos (HPL), produzidos por impregnação de resinas em papel kraft, prensados a alta pressão e elevada temperatura, 12mm de espessura, acabamento à cor cinza escuro, RAL 7012, incluindo todas as ferragens, apoios e fixações necessários ao correto funcionamento dos painéis e portas, a ainda fechadura para instalação sanitária, com indicador de ocupado, tipo ou equivalente Batista Gomes ref. ASM.826	1
CABINE 2	-	-	-	-	-	Cabine para duche em painéis fendilcos (HPL), produzidos por impregnação de resinas em papel kraft, prensados a alta pressão e elevada temperatura, 12mm, acabamento à cor cinza escuro, RAL 7012, incluindo todas as ferragens, apoios e fixações necessários ao correto funcionamento dos painéis e portas, a ainda fechadura para instalação sanitária, com indicador de ocupado, tipo ou equivalente Batista Gomes ref. ASM.826	1
ESP.01	TIPO OU EQUIVALENTE ERIX	EVOLUTION	ELS077			ESPELHO, 700X500MM, TIPO OU EQUIVALENTE ERIX, SÉRIE EVOLUTION	2
ESP.02	TIPO OU EQUIVALENTE ERIX	EVOLUTION	ELS356			ESPELHO RECLINÁVEL, TIPO OU EQUIVALENTE ERIX, SÉRIE EVOLUTION	2
INC			Indefinido			EH055	2
LAV.01	TIPO OU EQUIVALENTE ERIX	EASY	ELS331; ELS333; ET009; EES431; ELS676			Lavatório tipo ou equivalente Easy, com furo para torneira e meia coluna tipo ou equivalente ERIX, ref. ELS331 e ELS333, incluindo Kit Fixação Parede ref. ELS676, torneira temporizadora para lavatório tipo ou equivalente ERIX ref. ET009, e ainda sifão garrafa tipo ou equivalente Easyphon da erix com válvula, ref. EES431, incluindo todas as fixações, torneiras de meia esquadria, e outros elementos necessários ao sistema, pronto a funcionar	2
LAV.02	TIPO OU EQUIVALENTE ERIX	EASY	ELS331; ELS333; EES431; ET175; ELS676			Lavatório tipo ou equivalente Easy, com furo para torneira e meia coluna tipo ou equivalente ERIX, ref. ELS331 e ELS333, incluindo Kit Fixação Parede ref. ELS676, torneira temporizadora para lavatório tipo ou equivalente ERIX, ref. ET175, e sifão garrafa tipo ou equivalente Easyphon da ERIX com válvula, ref. EES431, incluindo todas as fixações, torneiras de meia esquadria, e outros elementos necessários ao sistema, pronto a funcionar	2
PAP.01	TIPO OU EQUIVALENTE ERIX		EH133		Inox	Papeleira mural	3
PIC.01	TIPO OU EQUIVALENTE ERIX		EH053		Inox	PICTOGRAMA HOMEM	1
PIC.02	TIPO OU EQUIVALENTE ERIX		EH052		Inox	PICTOGRAMA MULHER	1
PIC.03	TIPO OU EQUIVALENTE ERIX		EH055		Inox	PICTOGRAMA MC	2
PIC.04	TIPO OU EQUIVALENTE ERIX		EH054		Inox	PICTOGRAMA SENHOR/SENHORA	3
PR.01	TIPO OU EQUIVALENTE ERIX		EH022		Inox	Porta-roló Jumbo	4
Rp01	TIPO OU EQUIVALENTE ERIX	ERIX	ES018			Ralo de duche tipo ou equivalente ERIX,série Bubble, de embutir no pavimento, com todos os elementos incluídos pelo fabricante, tela, calha, sifão, e outros elementos, de acordo com as suas instruções de instalação, medida 100x100, incluindo fornecimento de pendente e revestimento de acordo com peças desenhadas	2
Sn01	TIPO OU EQUIVALENTE SANTANA, ERIX	ERIX	ELS309; ELS377; EE131; EE166; ELS993			Sanita suspensa tipo ou equivalente ERIX série UP, ref. ELS309, incluindo tanque para sanita em contraplacado marítimo, ELS377, e misturadora de encastar para alimentação da sanita, REF. ELS993; e Autocollimo Interior com estrutura de fixação e descarga, tipo ou equivalente, ERISET da ERIX, ref. EE131, para paredes de alvenaria, com placa de comando antivandalismo tipo ou equivalente LOOK da ERIX, ref. EE166, acabamento em inox	2
Sn02	TIPO OU EQUIVALENTE ERIX, PGRINOX;	ERIX;	ELS309; ELS377; EE131; EE166; PG-BA001-80			Sanita suspensa tipo ou equivalente ERIX série UP, ref. ELS309, incluindo tanque para sanita em contraplacado marítimo, ELS377, e misturadora de encastar para alimentação da sanita, REF. ELS993 Autocollimo Interior com estrutura de fixação e descarga, tipo ou equivalente, ERISET da ERIX, ref. EE131, para paredes de alvenaria, com placa de comando antivandalismo tipo ou equivalente LOOK da ERIX, ref. EE166, acabamento em inox e ainda duas barras de apoio para mobilidade condicionada, de 80 cm, em inox, tipo ou equivalente PGRINOX, ref. PG-BA001-80, de fixação na parede e em conformidade com o especificado no plano de acessibilidades	2
TOR.CH.02	TIPO OU EQUIVALENTE ERIX	-	ET054			Torneira temporizada encastar duche c/ chuveiro, TIPO OU EQUIVALENTE erix, ET054	2
TR.E.01	TIPO OU EQUIVALENTE ERIX		ET014; EEU035			Torneira temporizadora de encastar, para parede, tipo ou equivalente ERIX ref. ET014, e ainda sifão garrafa tipo ou equivalente Easyphon da erix com válvula, ref. EES431	2
U.01	TIPO OU EQUIVALENTE SANTANA; ERIX		ELS566; ET453; ELS659; EES156		Inox	Urinoi, tipo ou equivalente Erix, série win, com alimentação vertical, ref. ELS659 incluindo sifão posterior ref. EES156, Torneira temporizada para urinoi LED, tipo ou equivalente ERIX, ref. ET052, incluindo tudo de ligação ET035 e Barreira separadora de urinoi, tipo ou equivalente erix ref. ELS135	1

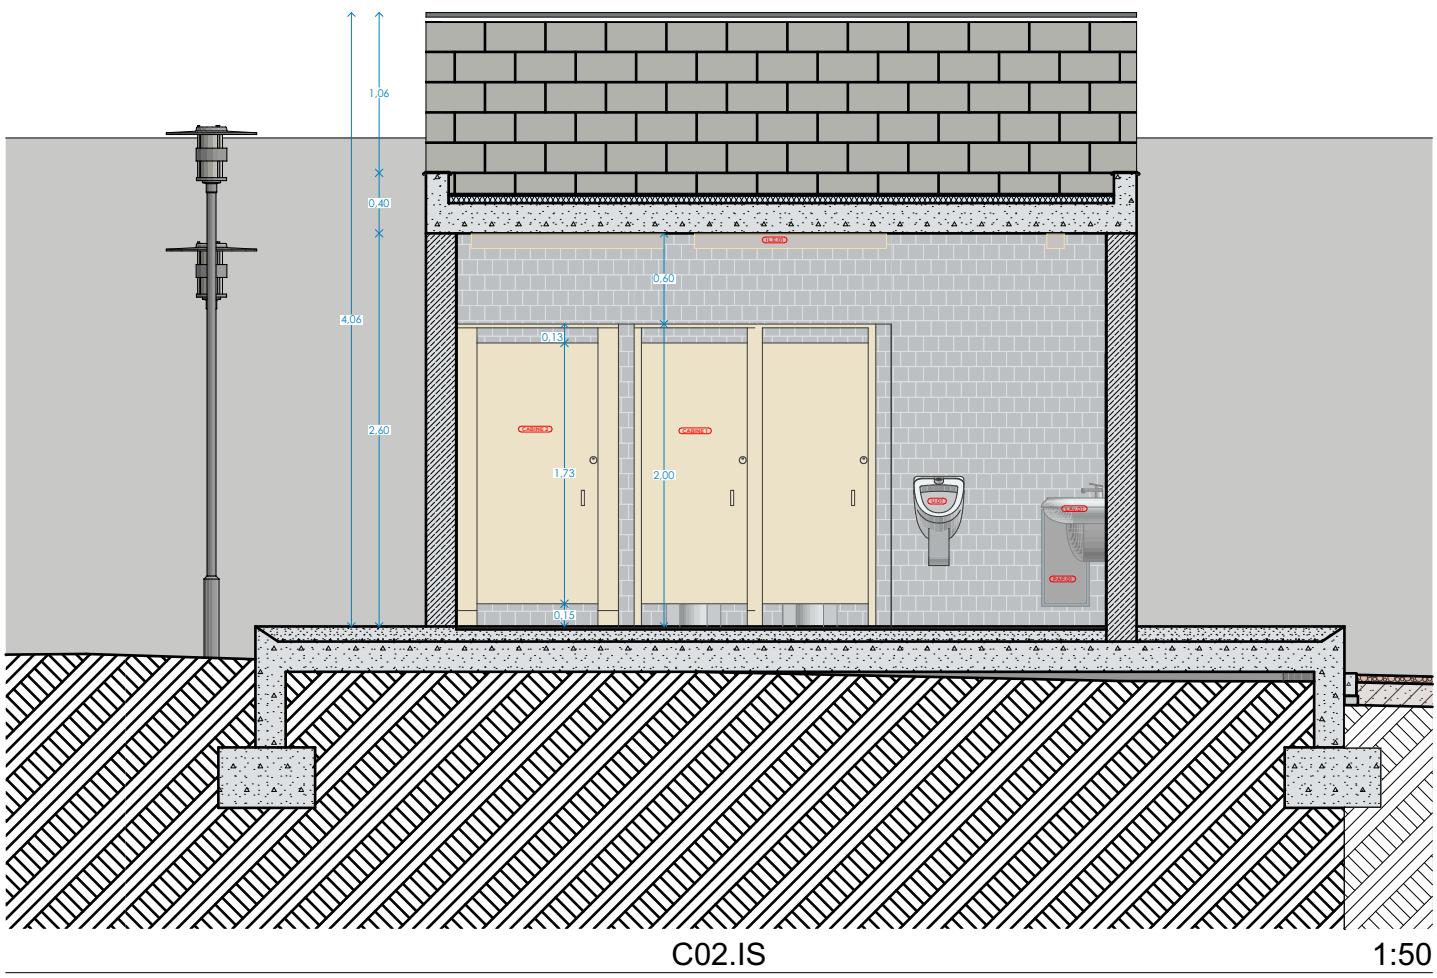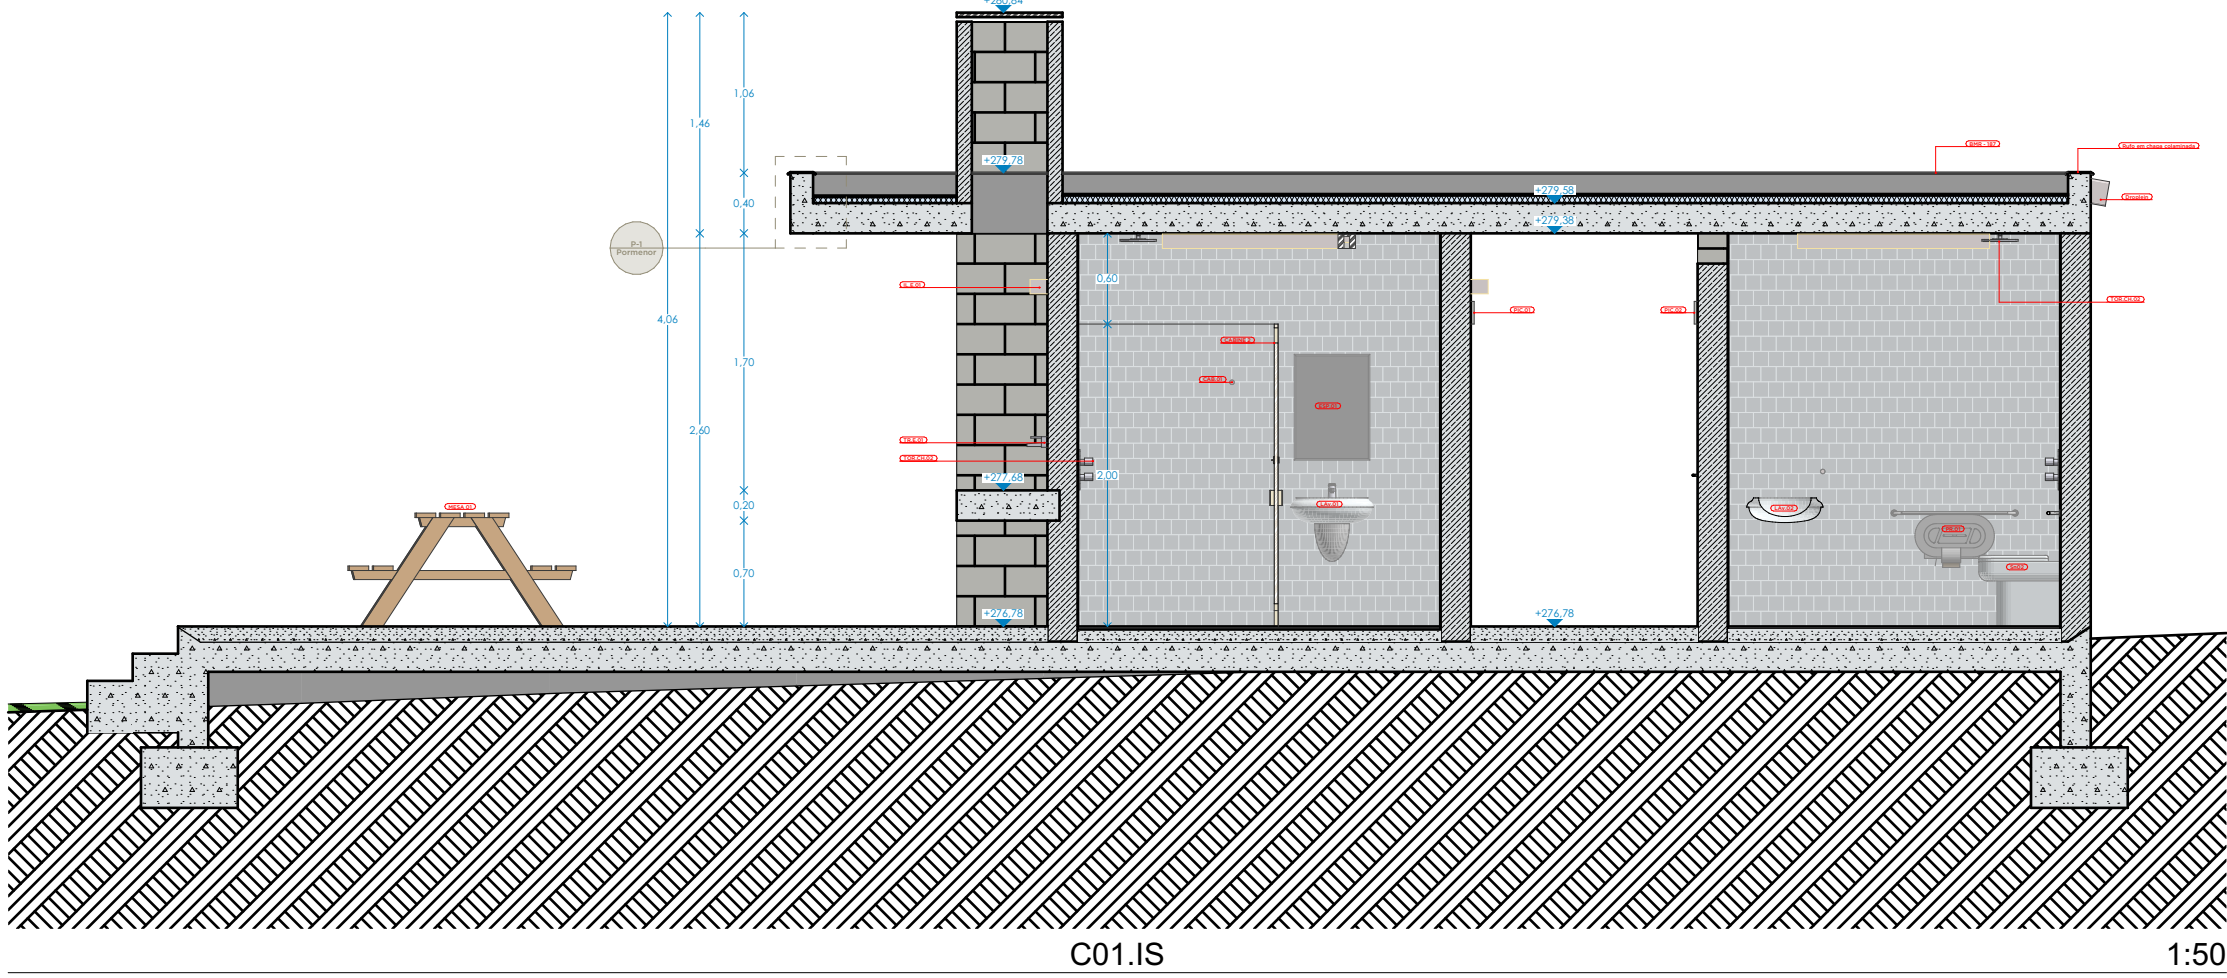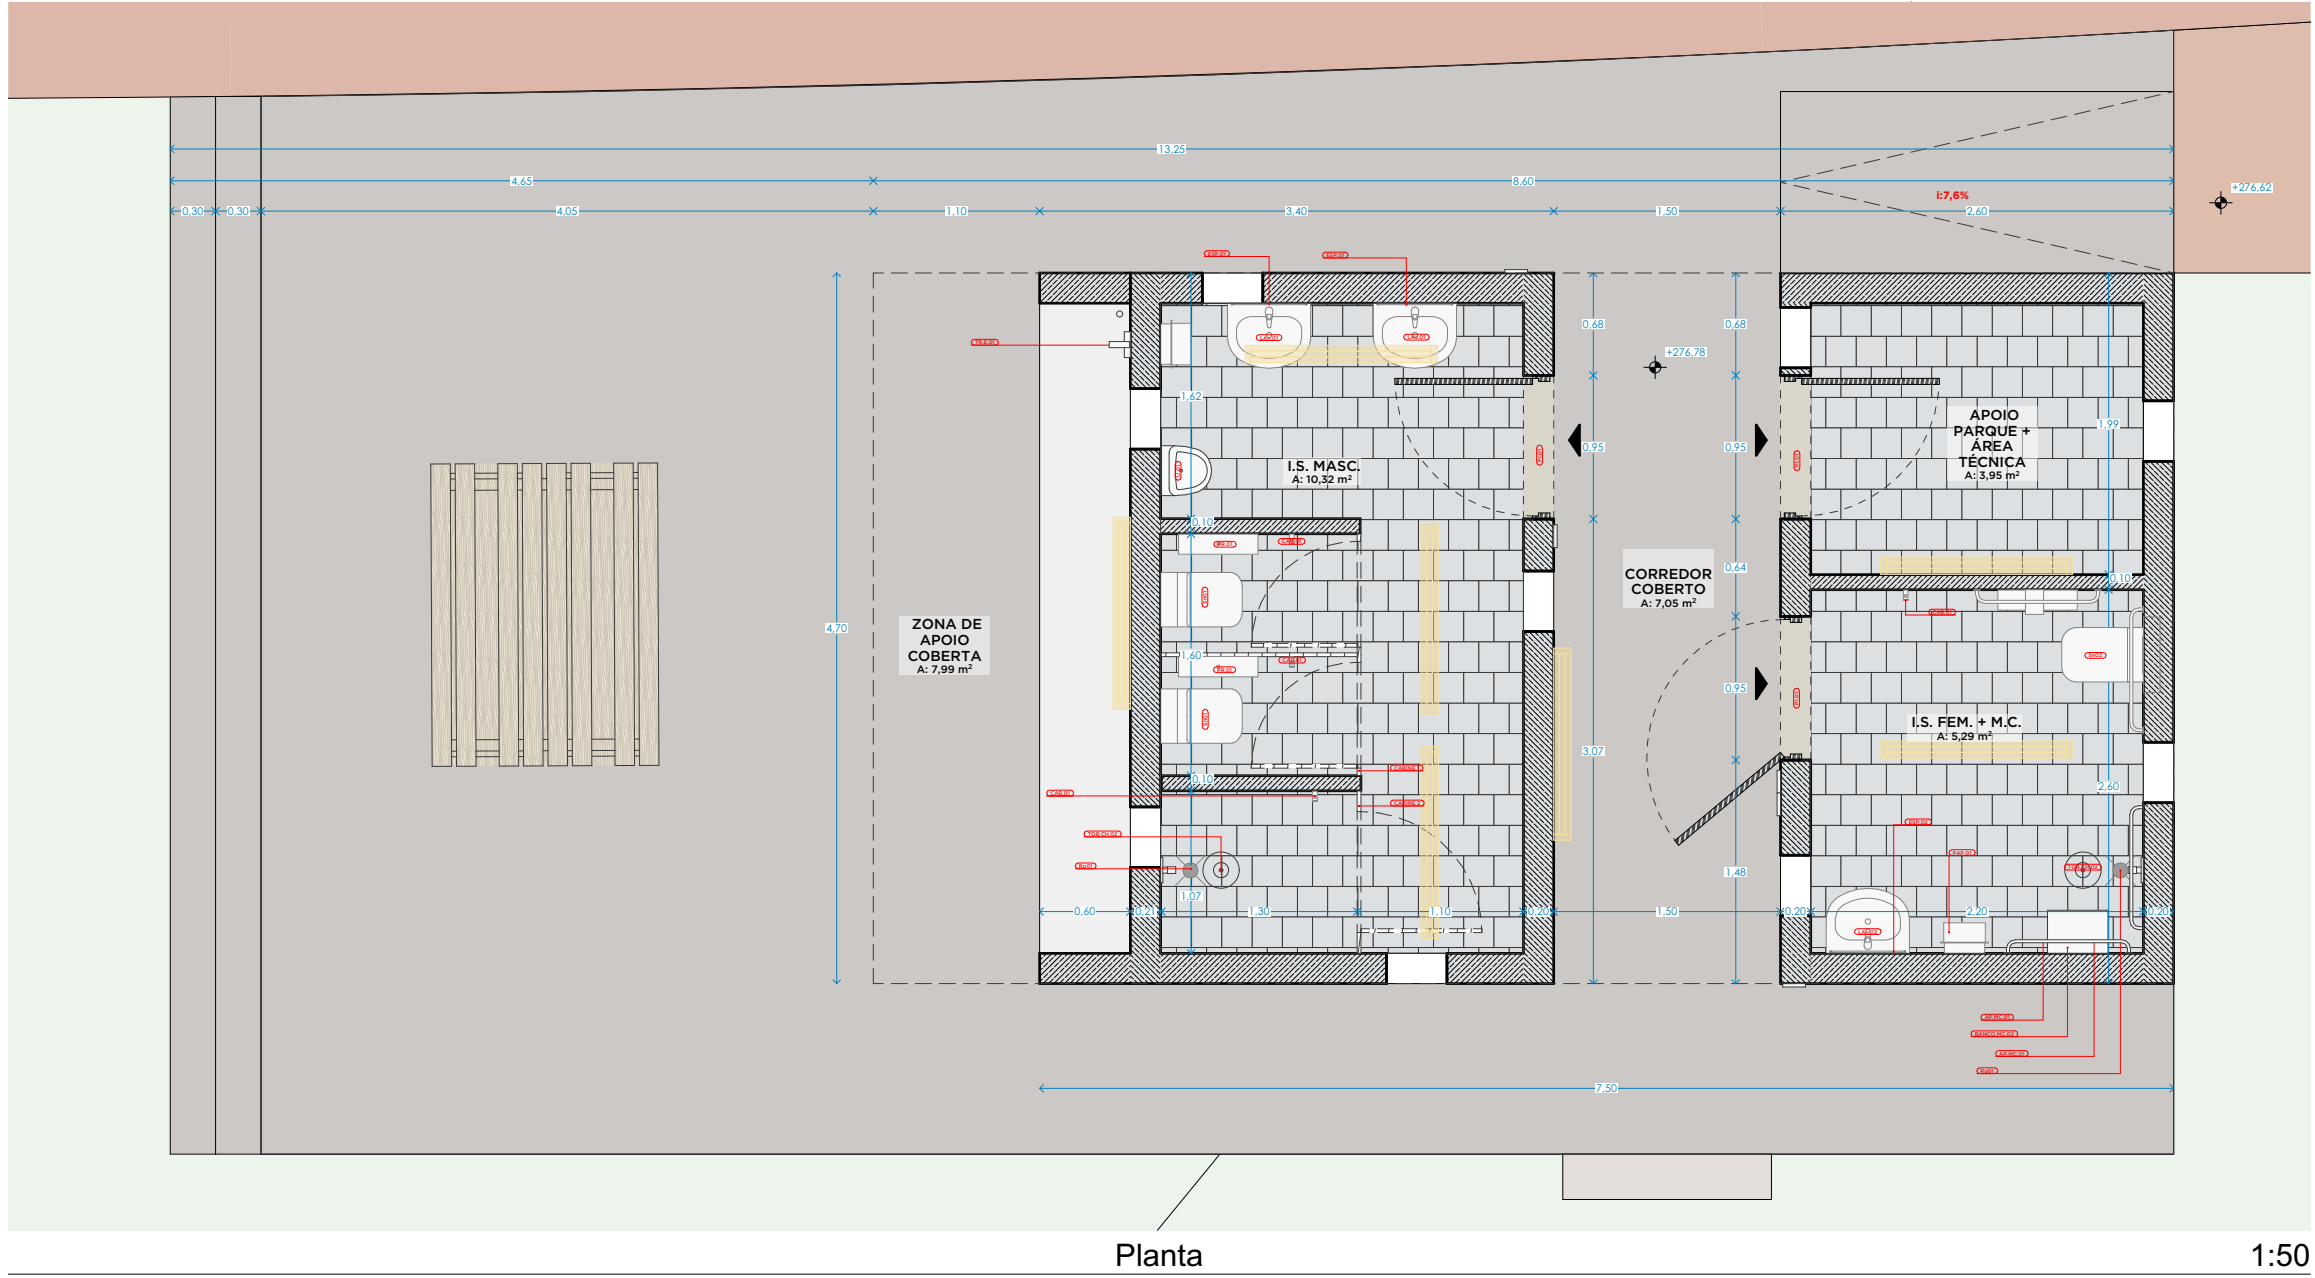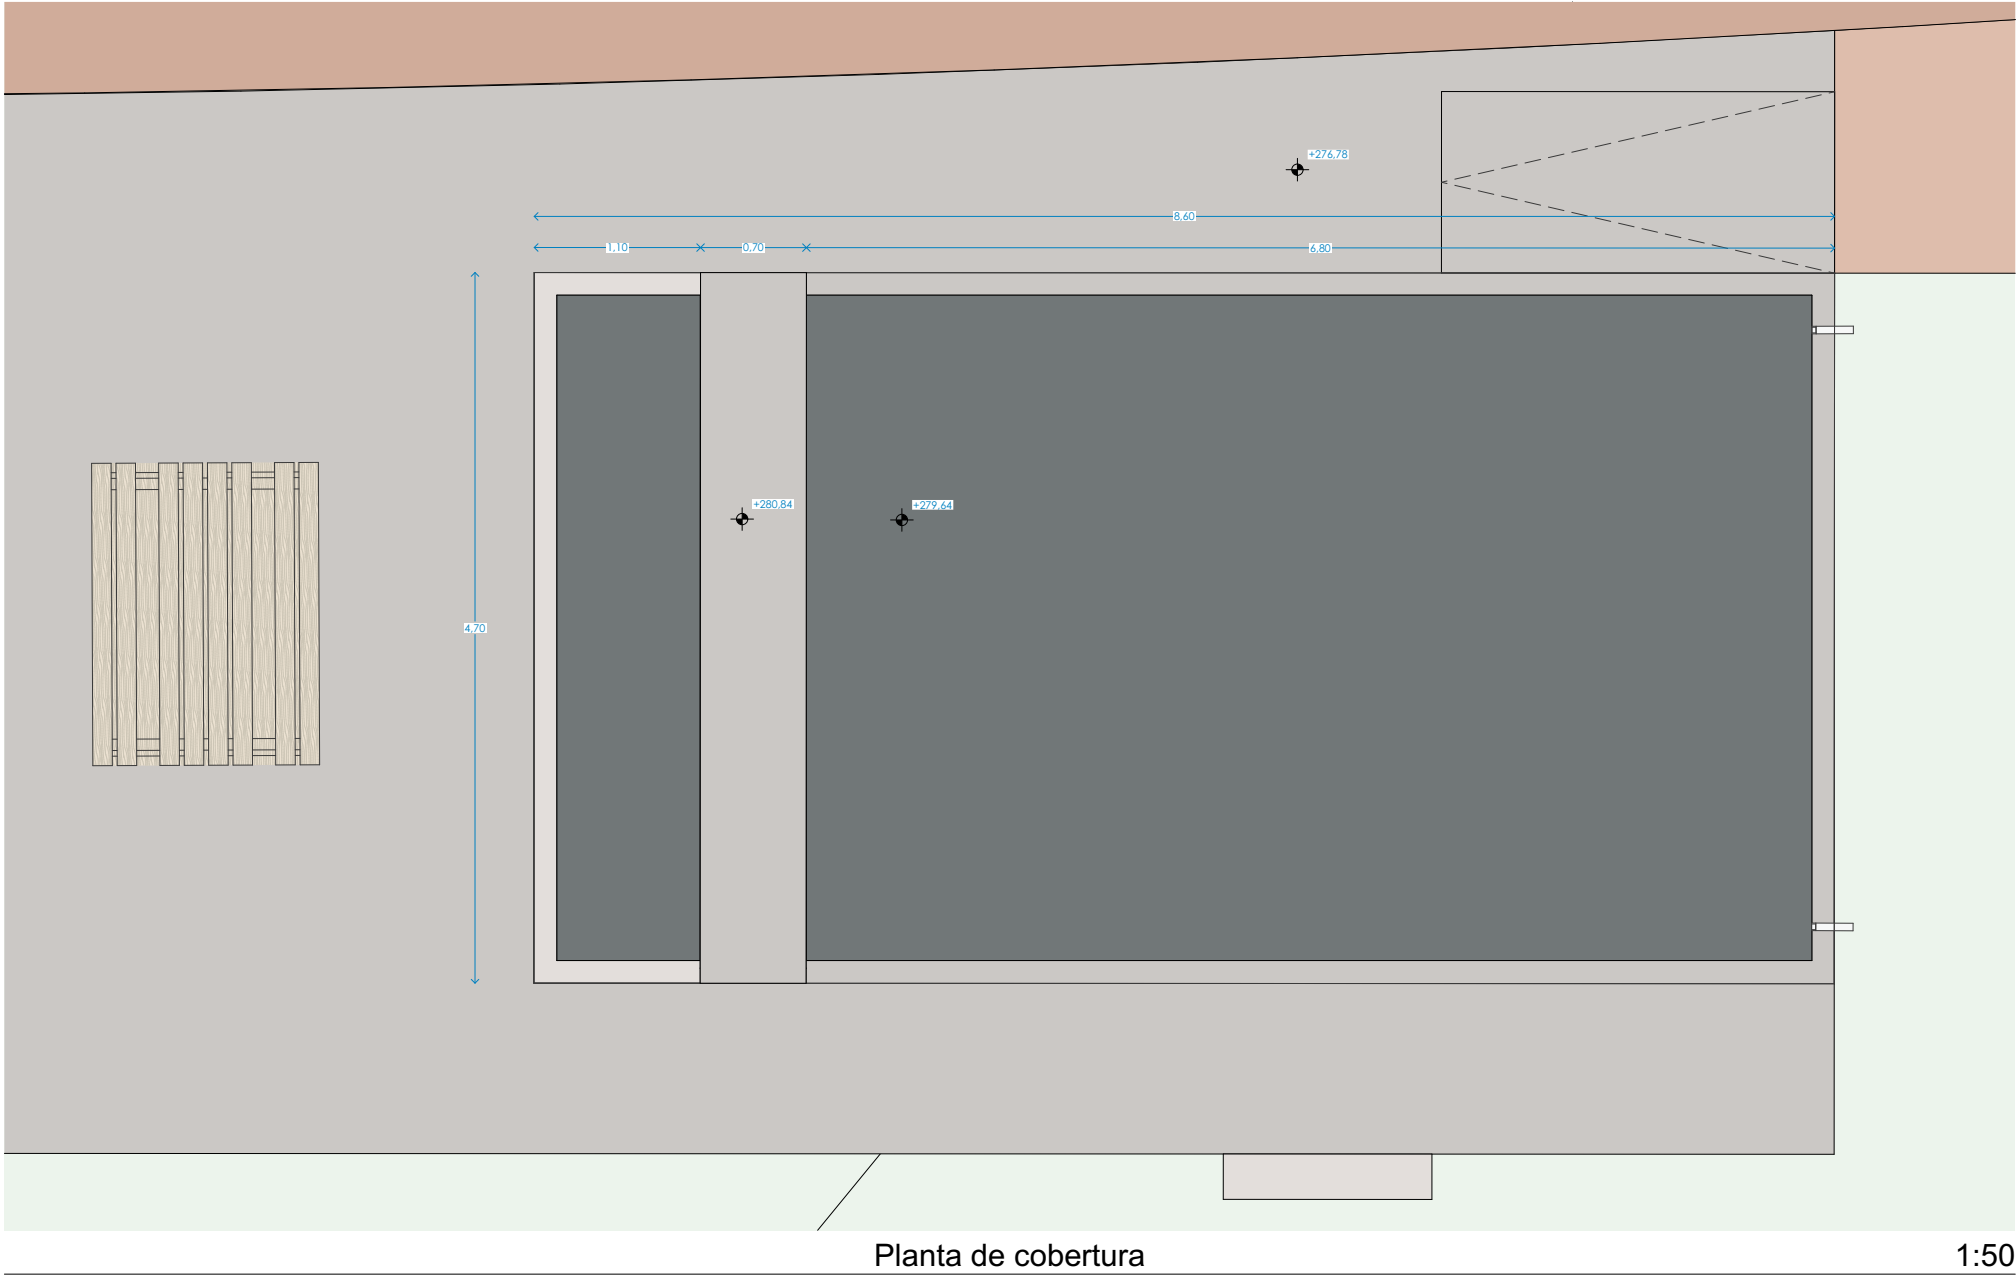

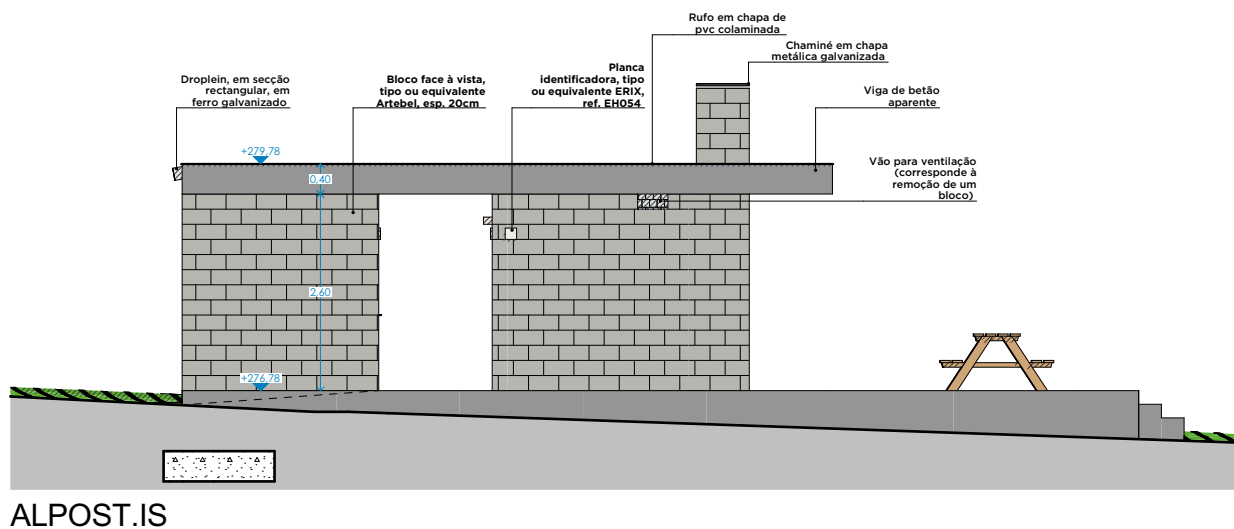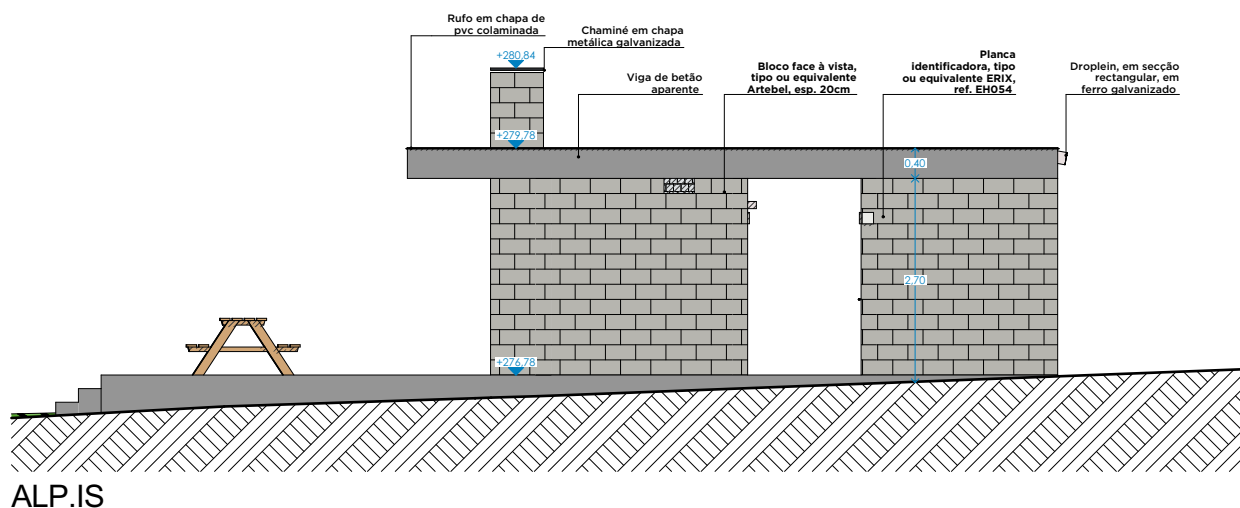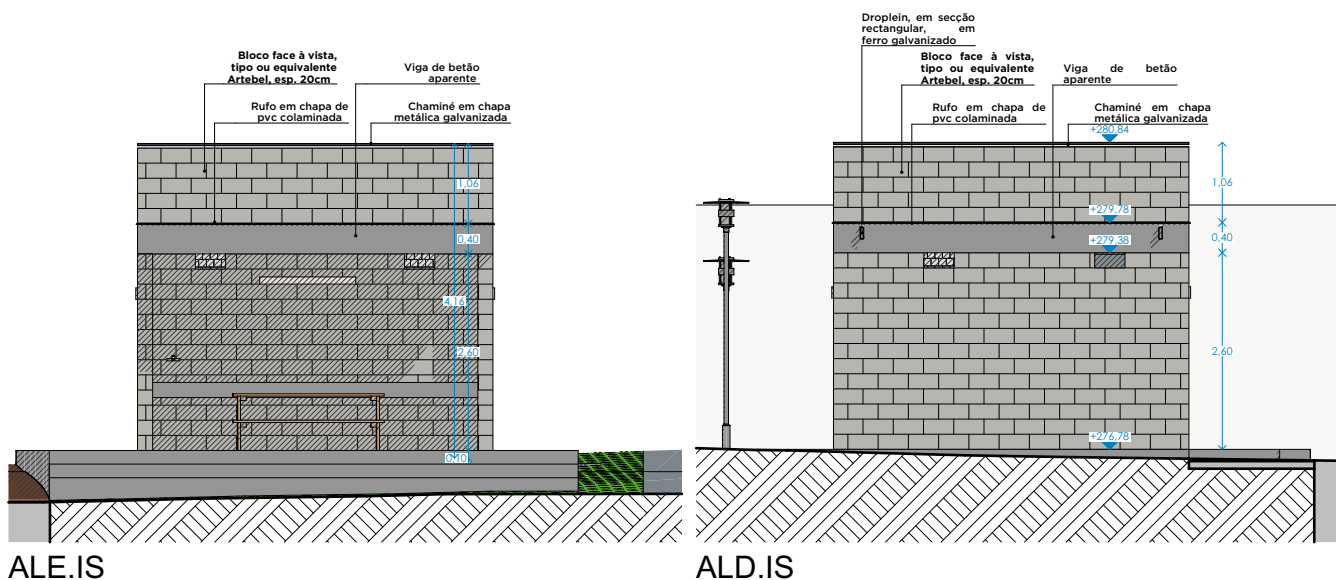

dégrau

João Moura Simões
Arquiteto Coordenador

www.degrau.pt
arq@degrau.pt
OA 19829 | 913 515 076 |

(CUSTO DE UMA CHAMADA PARA A REDE MÓVEL NACIONAL)

requerente
CÂMARA MUNICIPAL DE CARREGAL DO SAL

endereço da obra
PARQUE INDUSTRIAL SAMPAIO

projeto
PARQUE PÚBLICO

desenho
EDIFÍCIO 1 | ALÇADOS









especialidade
ARQUITETURA


data
09 | 2024

Fase de projeto
EXECUÇÃO

escala
1:100

1.4

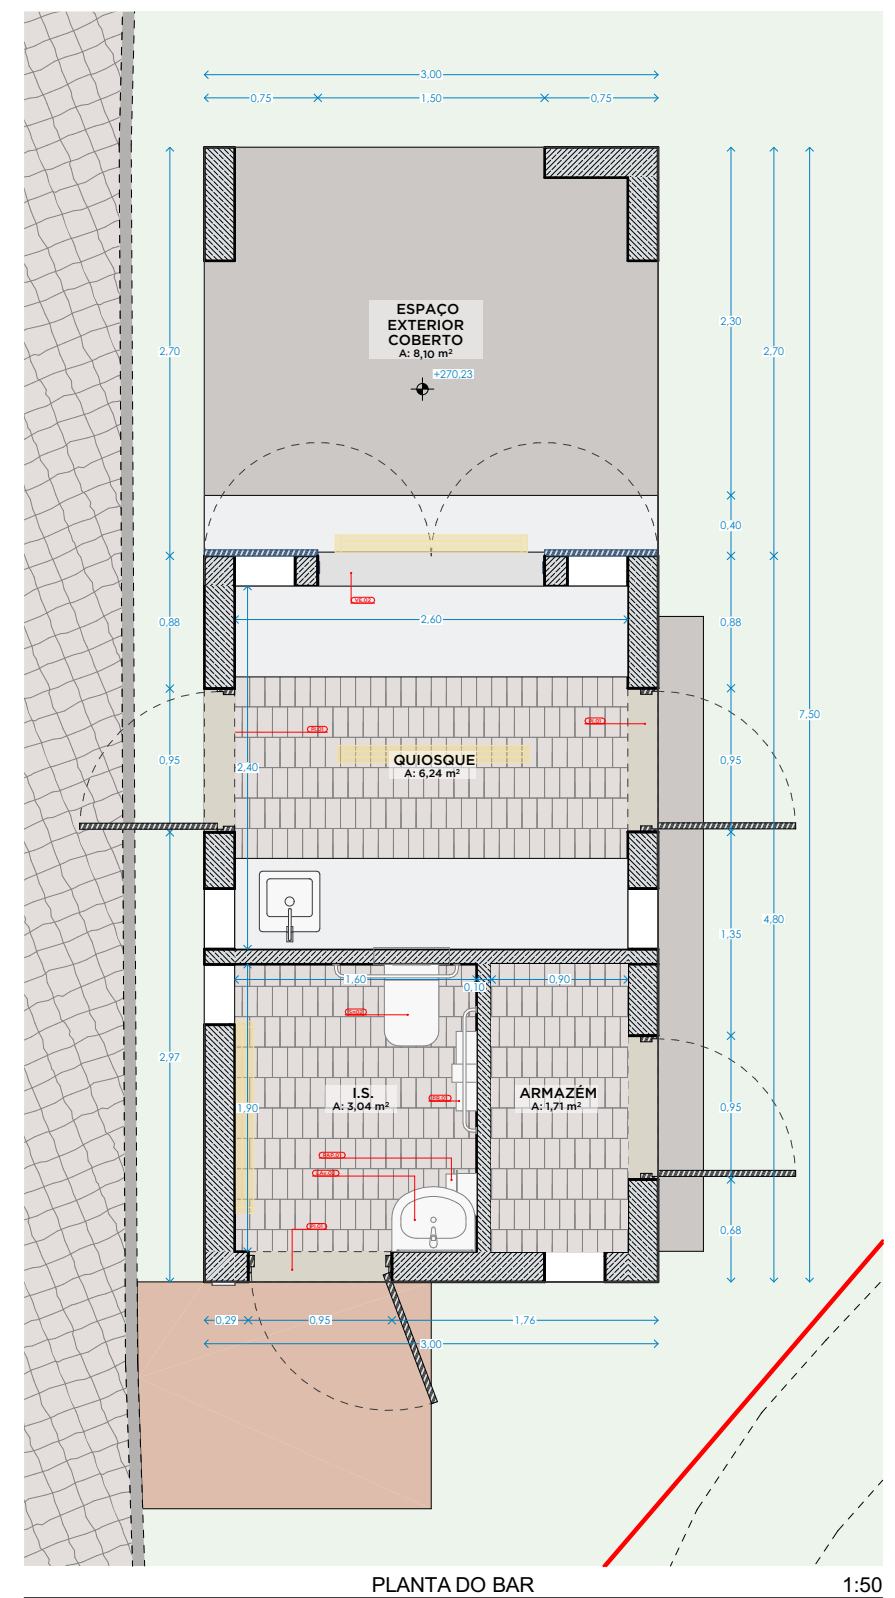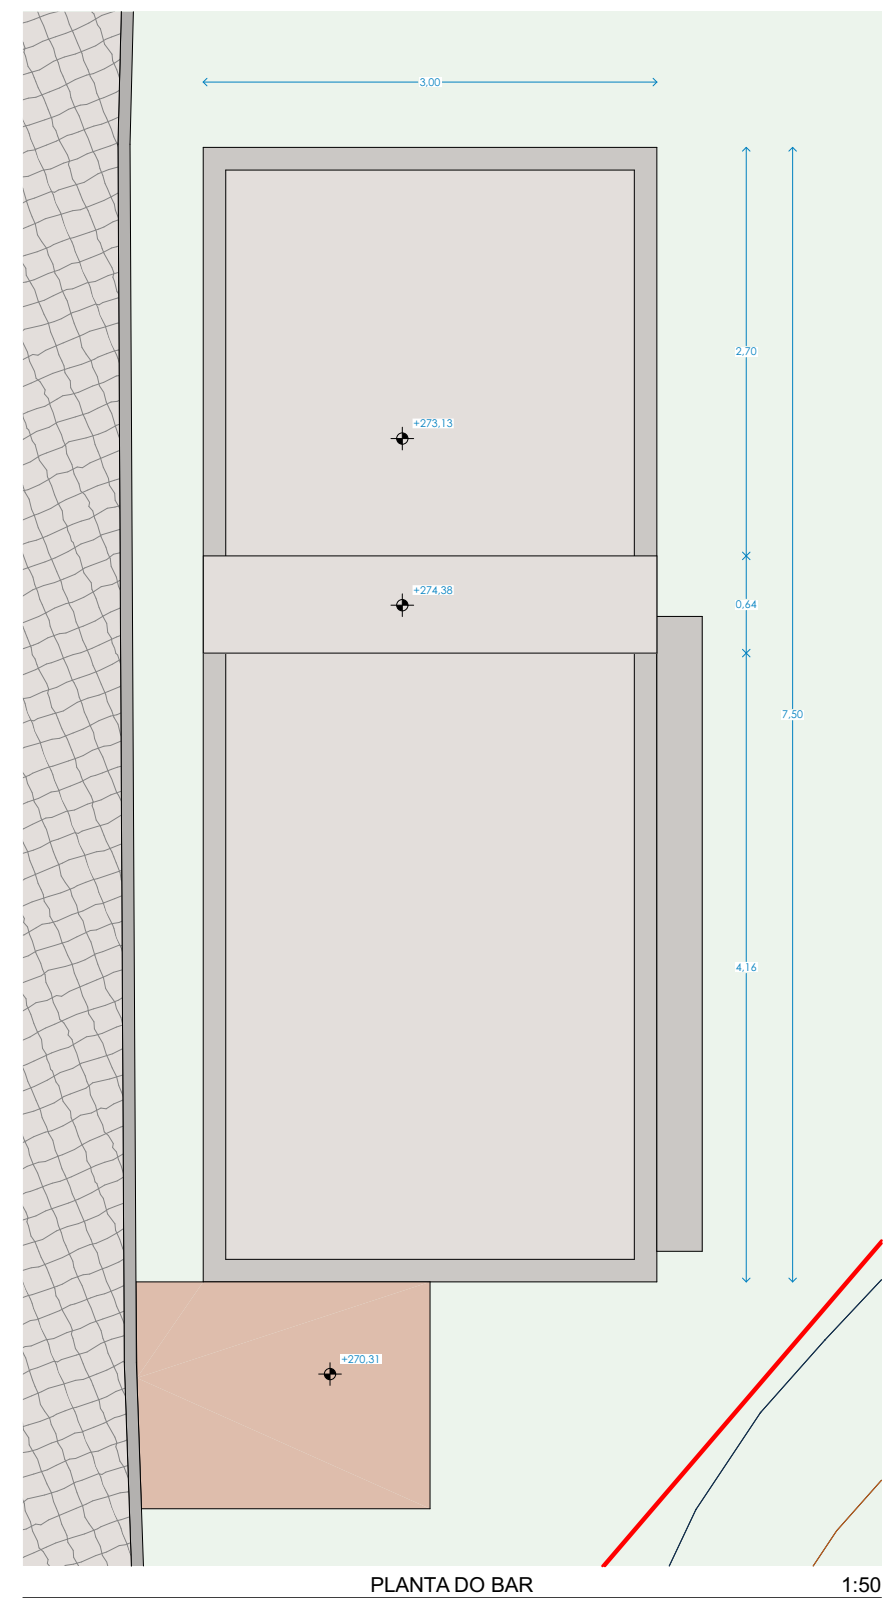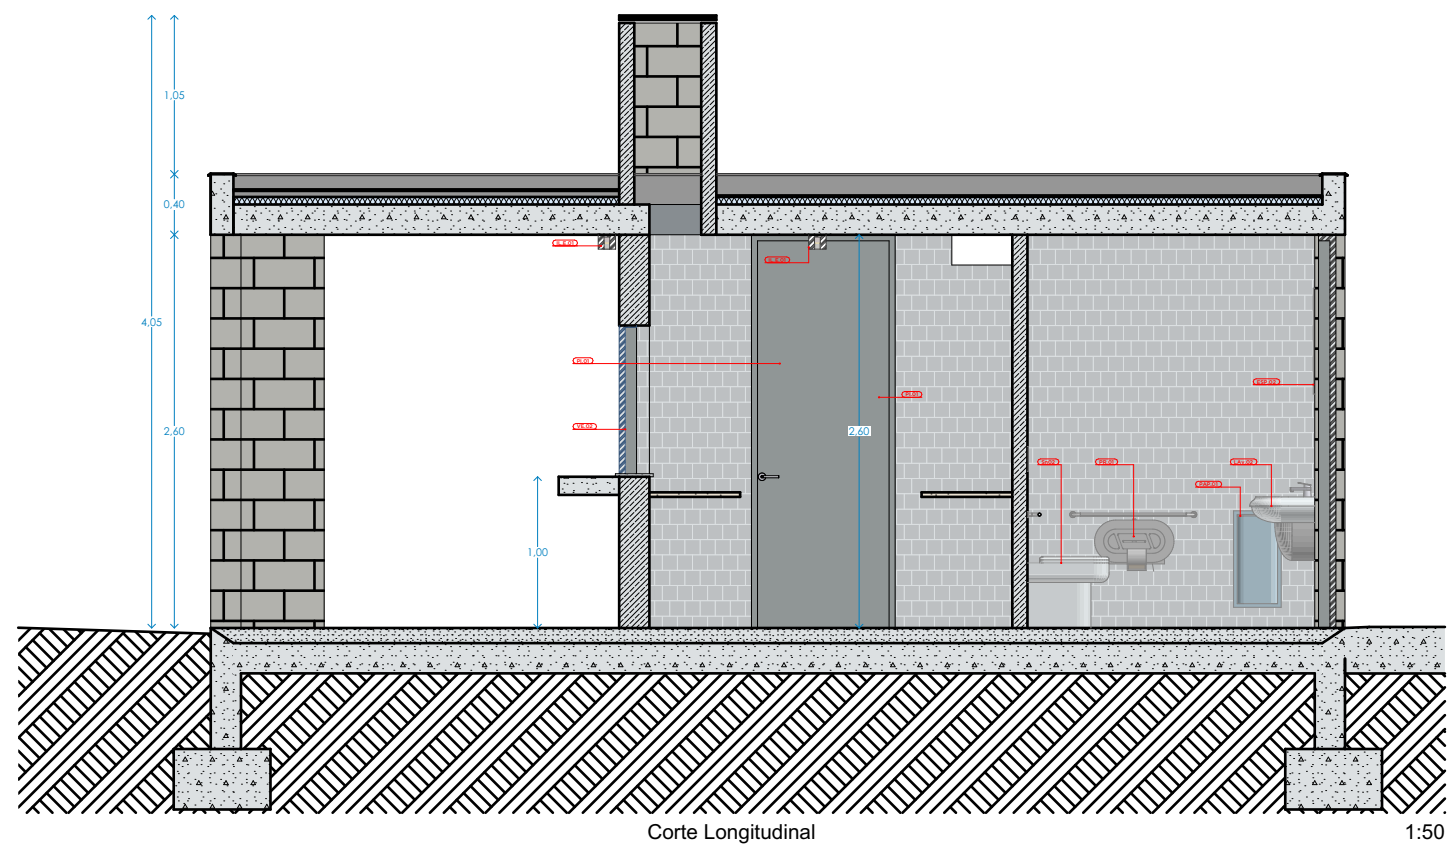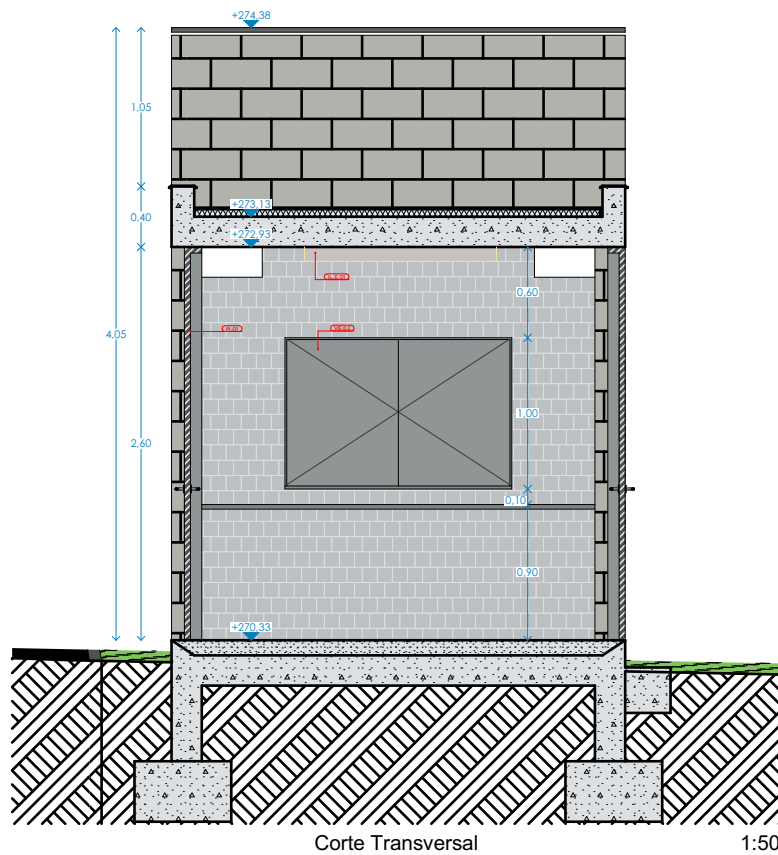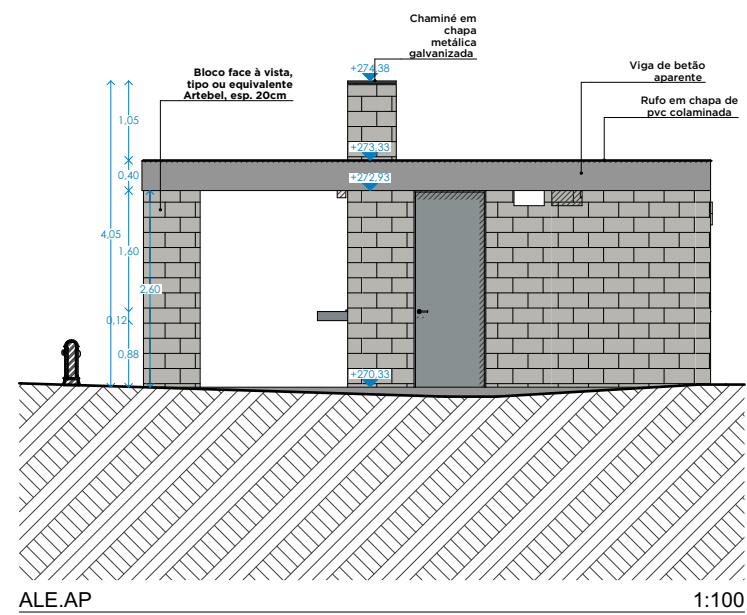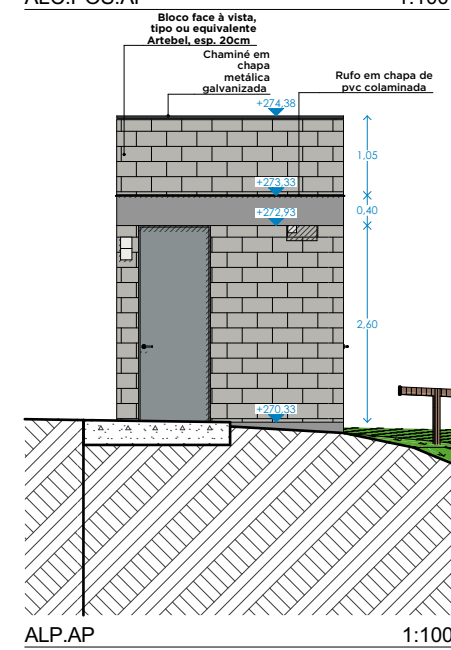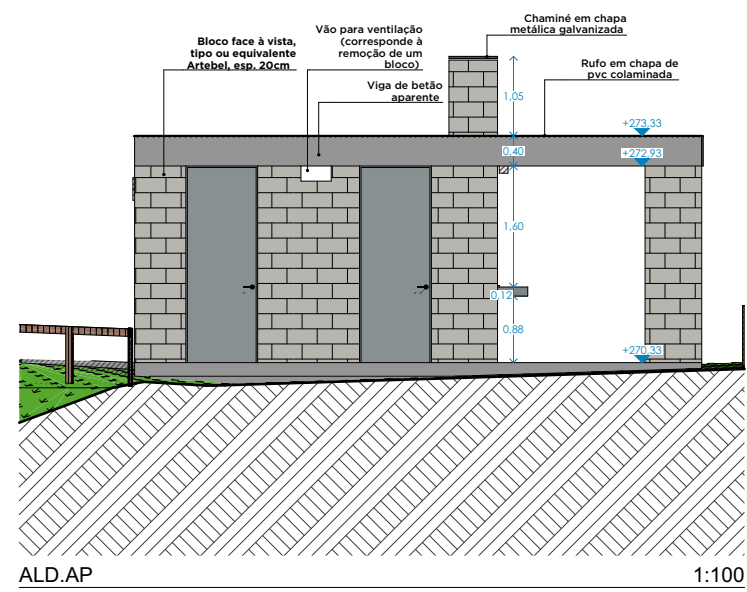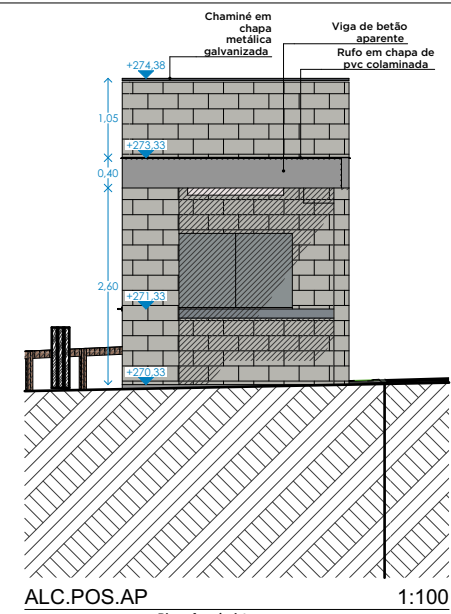

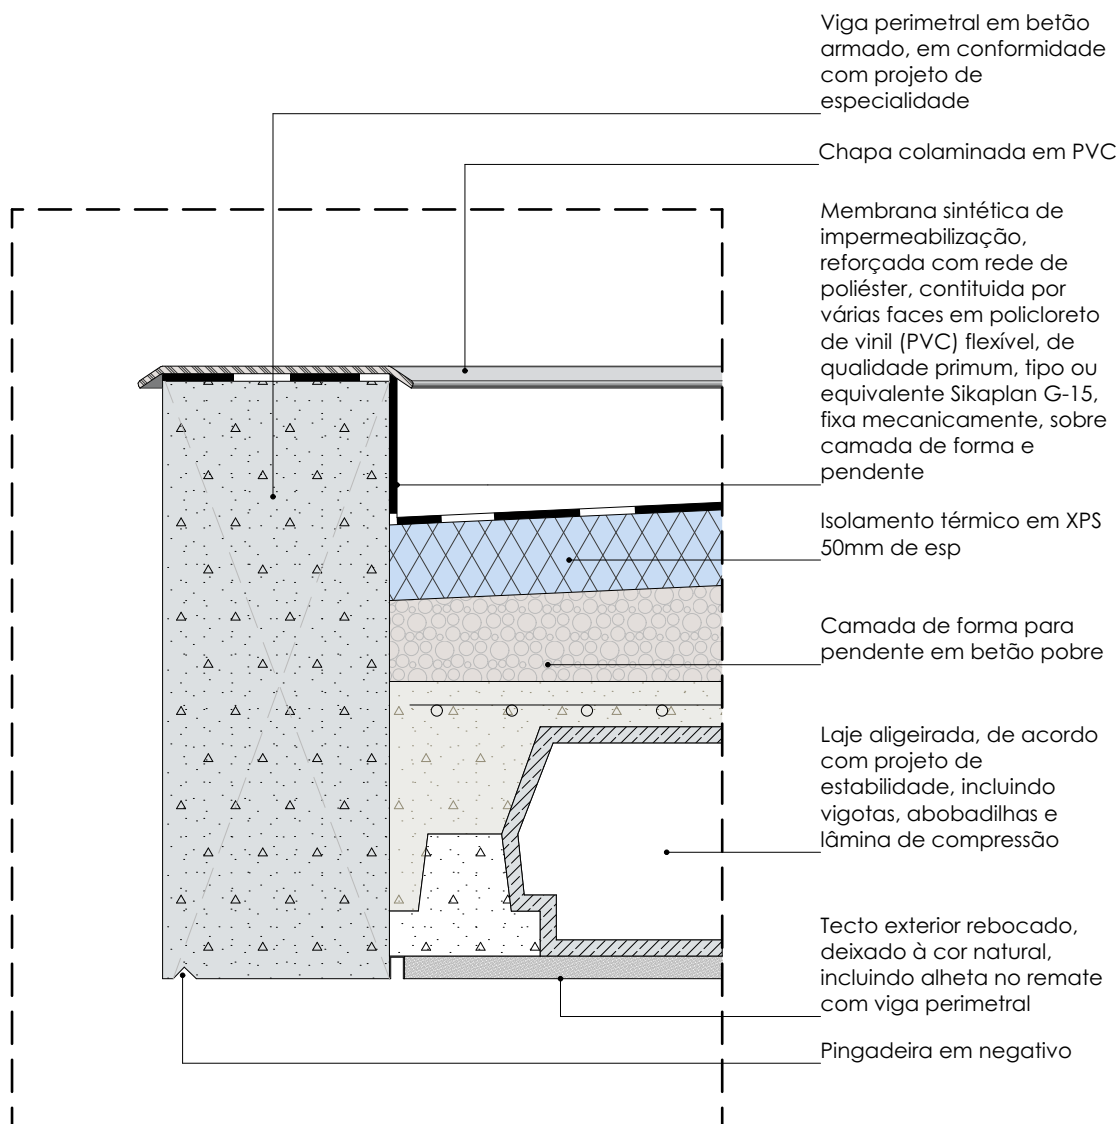

dégrau

João Moura Simões
Arquiteto Coordenador

www.degrau.pt
arq@degrau.pt
OA 19829 | 913 515 076 |

(CUSTO DE UMA CHAMADA PARA A REDE MÓVEL NACIONAL)

requerente

CÂMARA MUNICIPAL DE CARREGAL DO SAL

endereço da obra

PARQUE INDUSTRIAL SAMPAIO

projeto

PARQUE PÚBLICO

desenho

PORMENOR RUFO

especialidade

ARQUITETURA

data

09 | 2024



Fase de projeto

EXECUÇÃO

escala

1:5

1.6

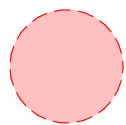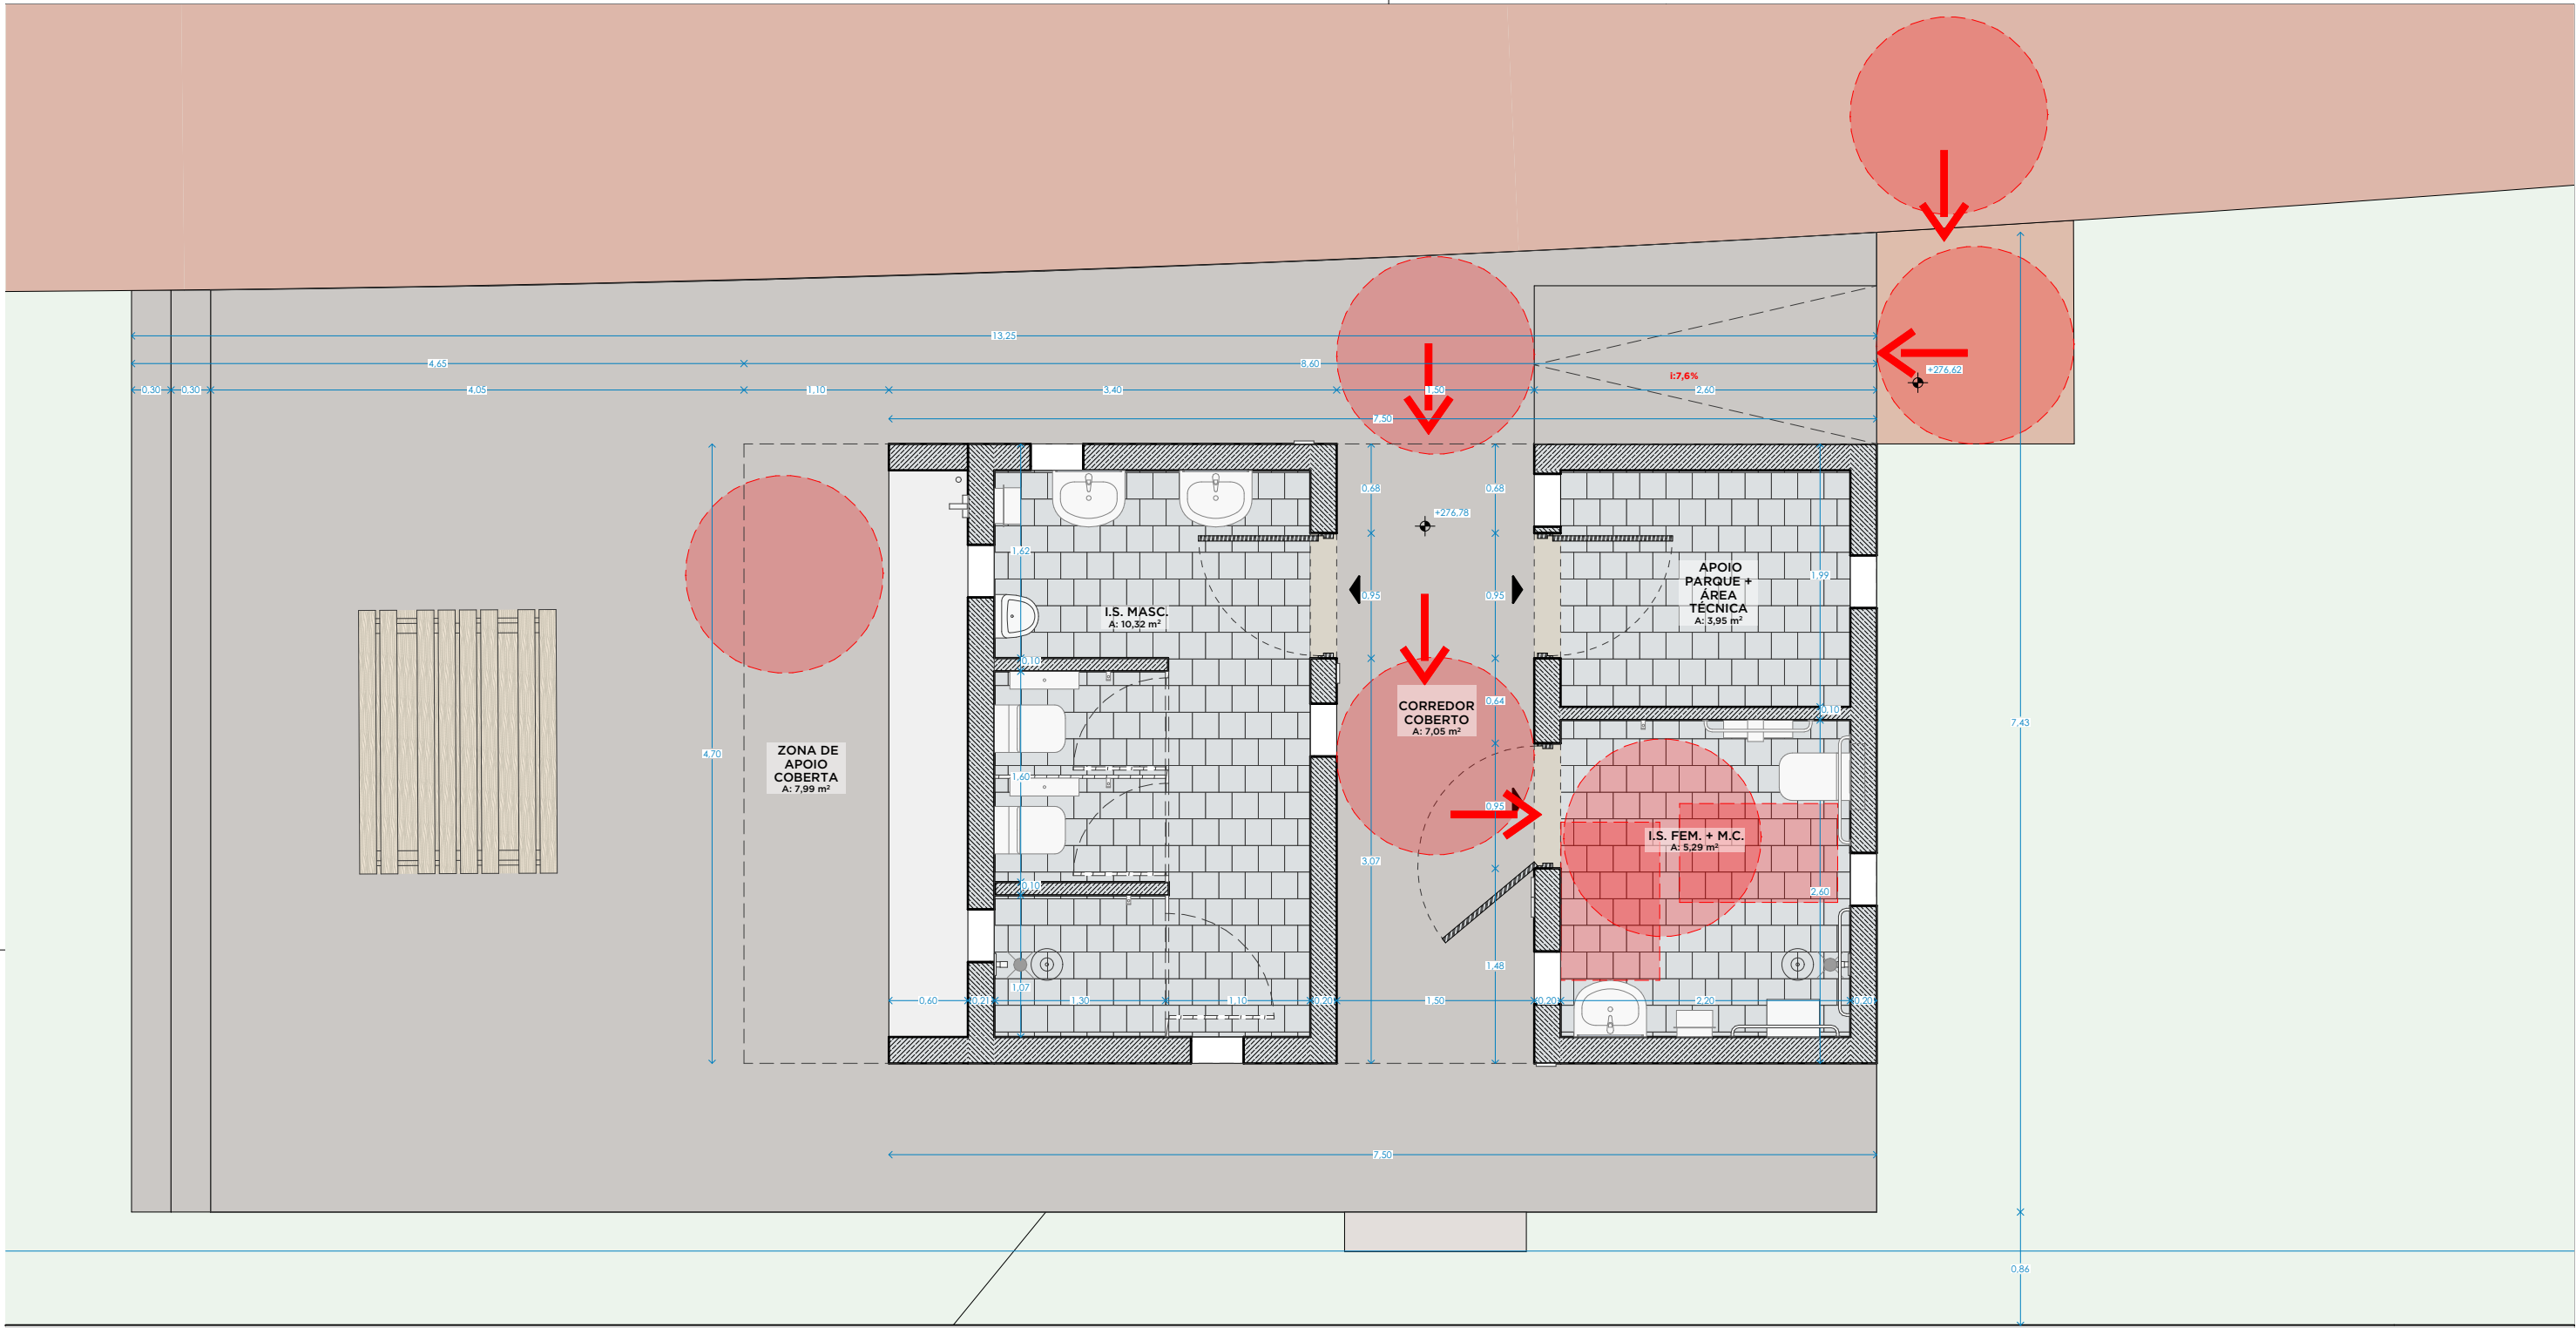

Espaço de
Manobra 360°



Espaço de
Manobra 180°



Espaço de
Permanência
75 x 120



Percurso
Acessível



Plataforma elavatória
(a instalar em caso de
necessidade)

degrau

João Moura Simões
Arquiteto Coordenador

www.degrau.pt
arq@degrau.pt
OA 19829 | 913 515 076 |
(CUSTO DE UMA CHAMADA PARA A REDE MÓVEL NACIONAL)



requerente
CÂMARA MUNICIPAL DE CARREGAL DO SAL
endereço da obra
PARQUE INDUSTRIAL SAMPAIO
projeto
PARQUE PÚBLICO

desenho
EDIFÍCIO 1 | ACESSIBILIDADES
especialidade
ARQUITETURA
data
09 | 2024

Fase de projeto
EXECUÇÃO
escala
1:50



2.1

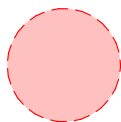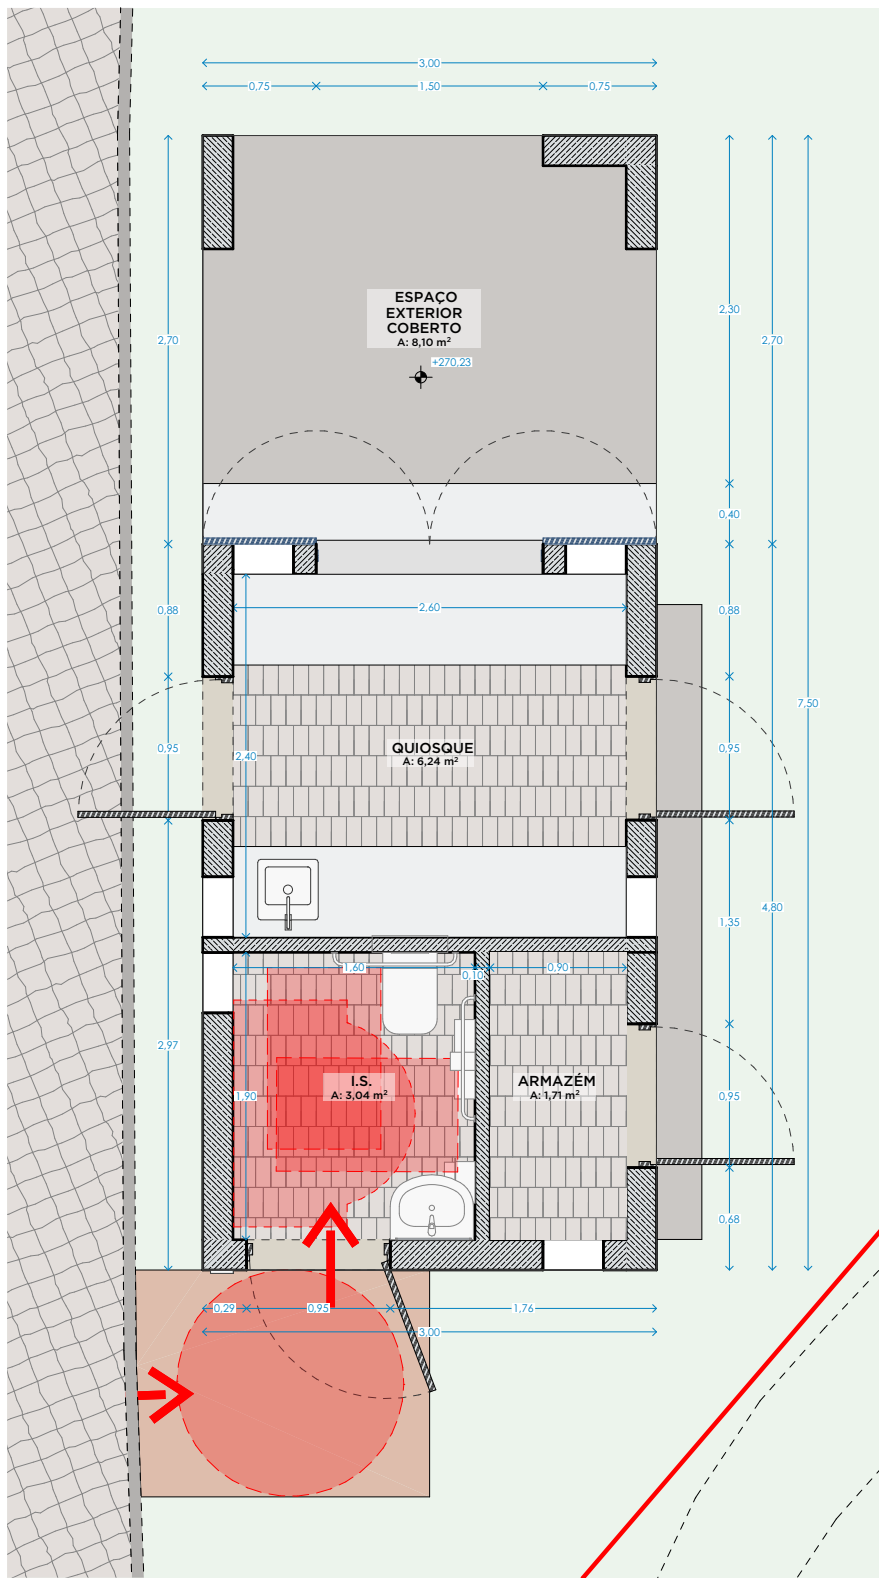

Espaço de
Manobra 360°



Espaço de
Manobra 180°



Espaço de
Permanência
75 x 120



Percurso
Acessível



Plataforma elavatória
(a instalar em caso de
necessidade)

dégrau

João Moura Simões
Arquiteto Coordenador

www.degrau.pt
arq@degrau.pt
OA 19829 | 913 515 076 |

(CUSTO DE UMA CHAMADA PARA A REDE MÓVEL NACIONAL)

requerente

CÂMARA MUNICIPAL DE CARREGAL DO SAL

endereço da obra

PARQUE INDUSTRIAL SAMPAIO

projeto

PARQUE PÚBLICO

desenho

EDIFÍCIO 2 | ACESSIBILIDADES

especialidade

ARQUITETURA

data

09 | 2024

Fase de projeto

EXECUÇÃO

escala

1:50



2.2