


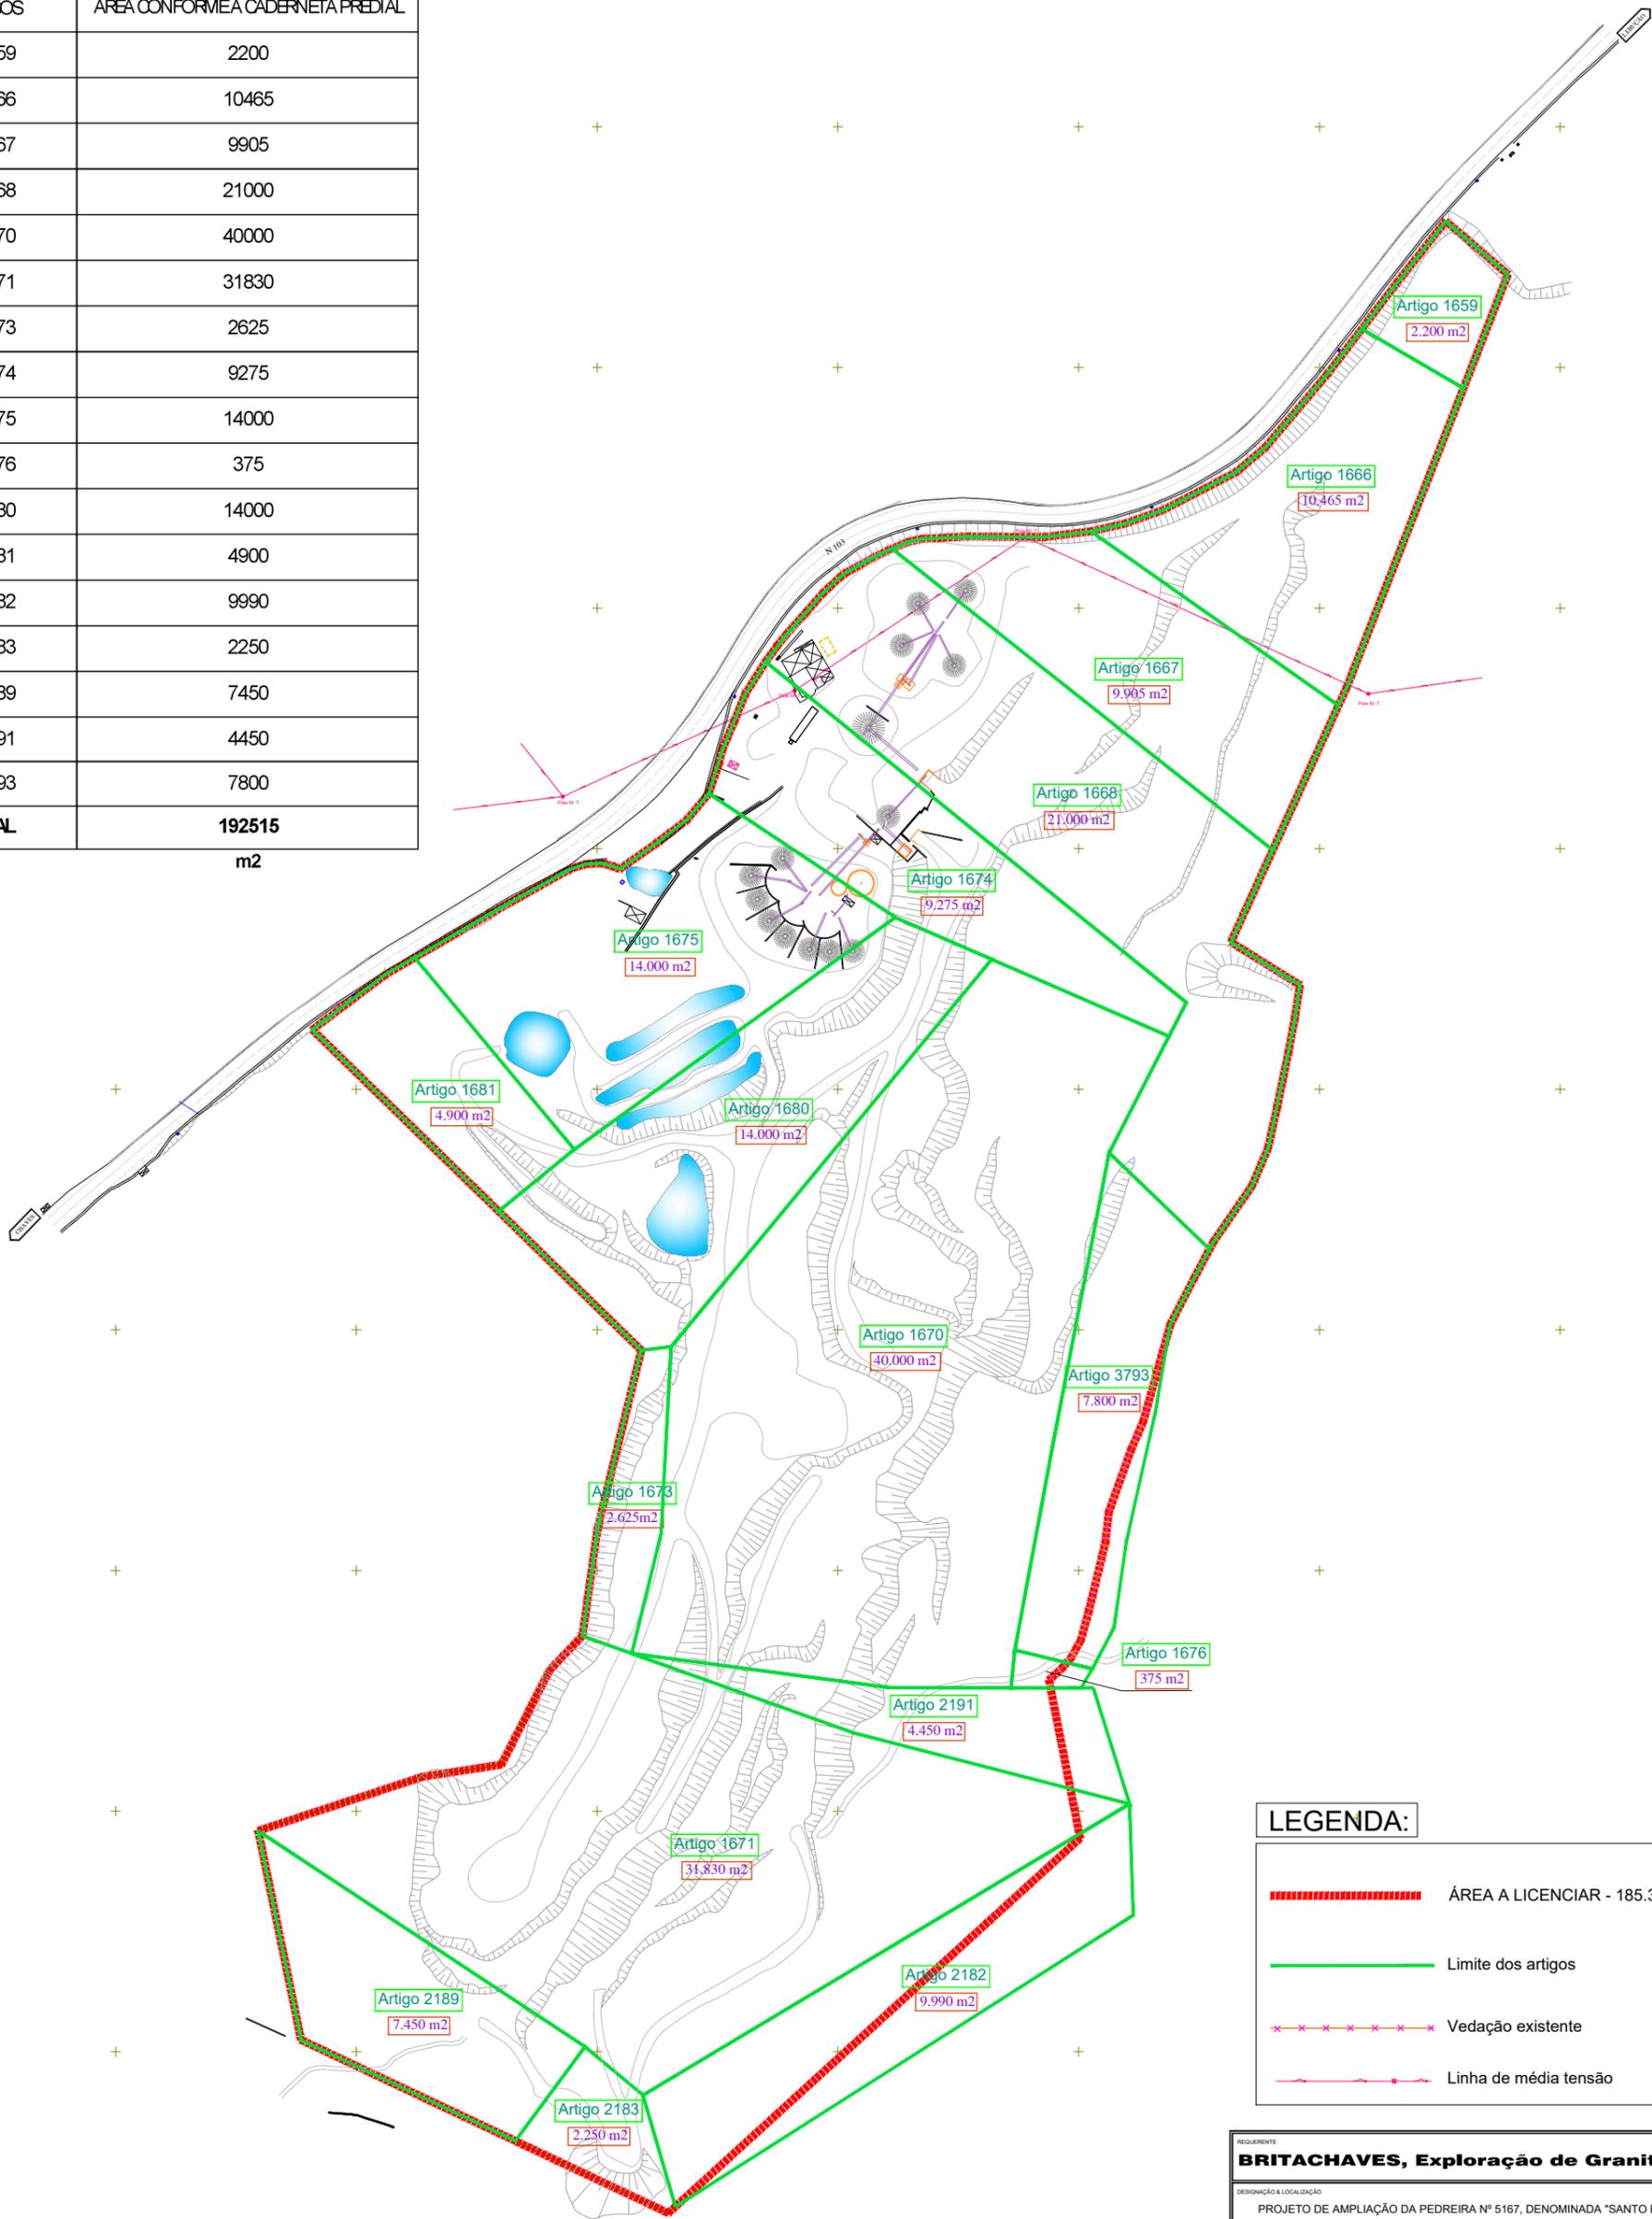

BRITACHAVES - PEDREIRA Nº 5167, DENOMINADA "SANTO ESTEVÃO Nº 2"	
ARTIGOS	ÁREA CONFORME CADERNETA PREDIAL
R 1659	2200
R 1666	10465
R 1667	9905
R 1668	21000
R 1670	40000
R 1671	31830
R 1673	2625
R 1674	9275
R 1675	14000
R 1676	375
R 1680	14000
R 1681	4900
R 2182	9990
R 2183	2250
R 2189	7450
R 2191	4450
R 3793	7800
TOTAL	192515
	m2



LEGENDA:	
	ÁREA A LICENCIAR - 185.327 m ²
	Limite dos artigos
	Vedação existente
	Linha de média tensão

REQUERENTE: BRITACHAVES, Exploração de Granitos, S.A.	
DESIGNAÇÃO & LOCALIZAÇÃO: PROJETO DE AMPLIAÇÃO DA PEDREIRA Nº 5167, DENOMINADA "SANTO ESTEVÃO Nº 2" Freguesia de Santo Estevão - Concelho de Chaves	
 <small>BRITACHAVES</small> <small>SERVIÇOS DE GRANITOS, S.A.</small> <small>CC</small>	DESIGNAÇÃO: PLANTA CADASTRAL
ESCALAS: 1/1.000	DATA: Junho 2024 PROJ.: DES.: APROV.:
DIRETÓRIO:	DESENHO Nº: 1