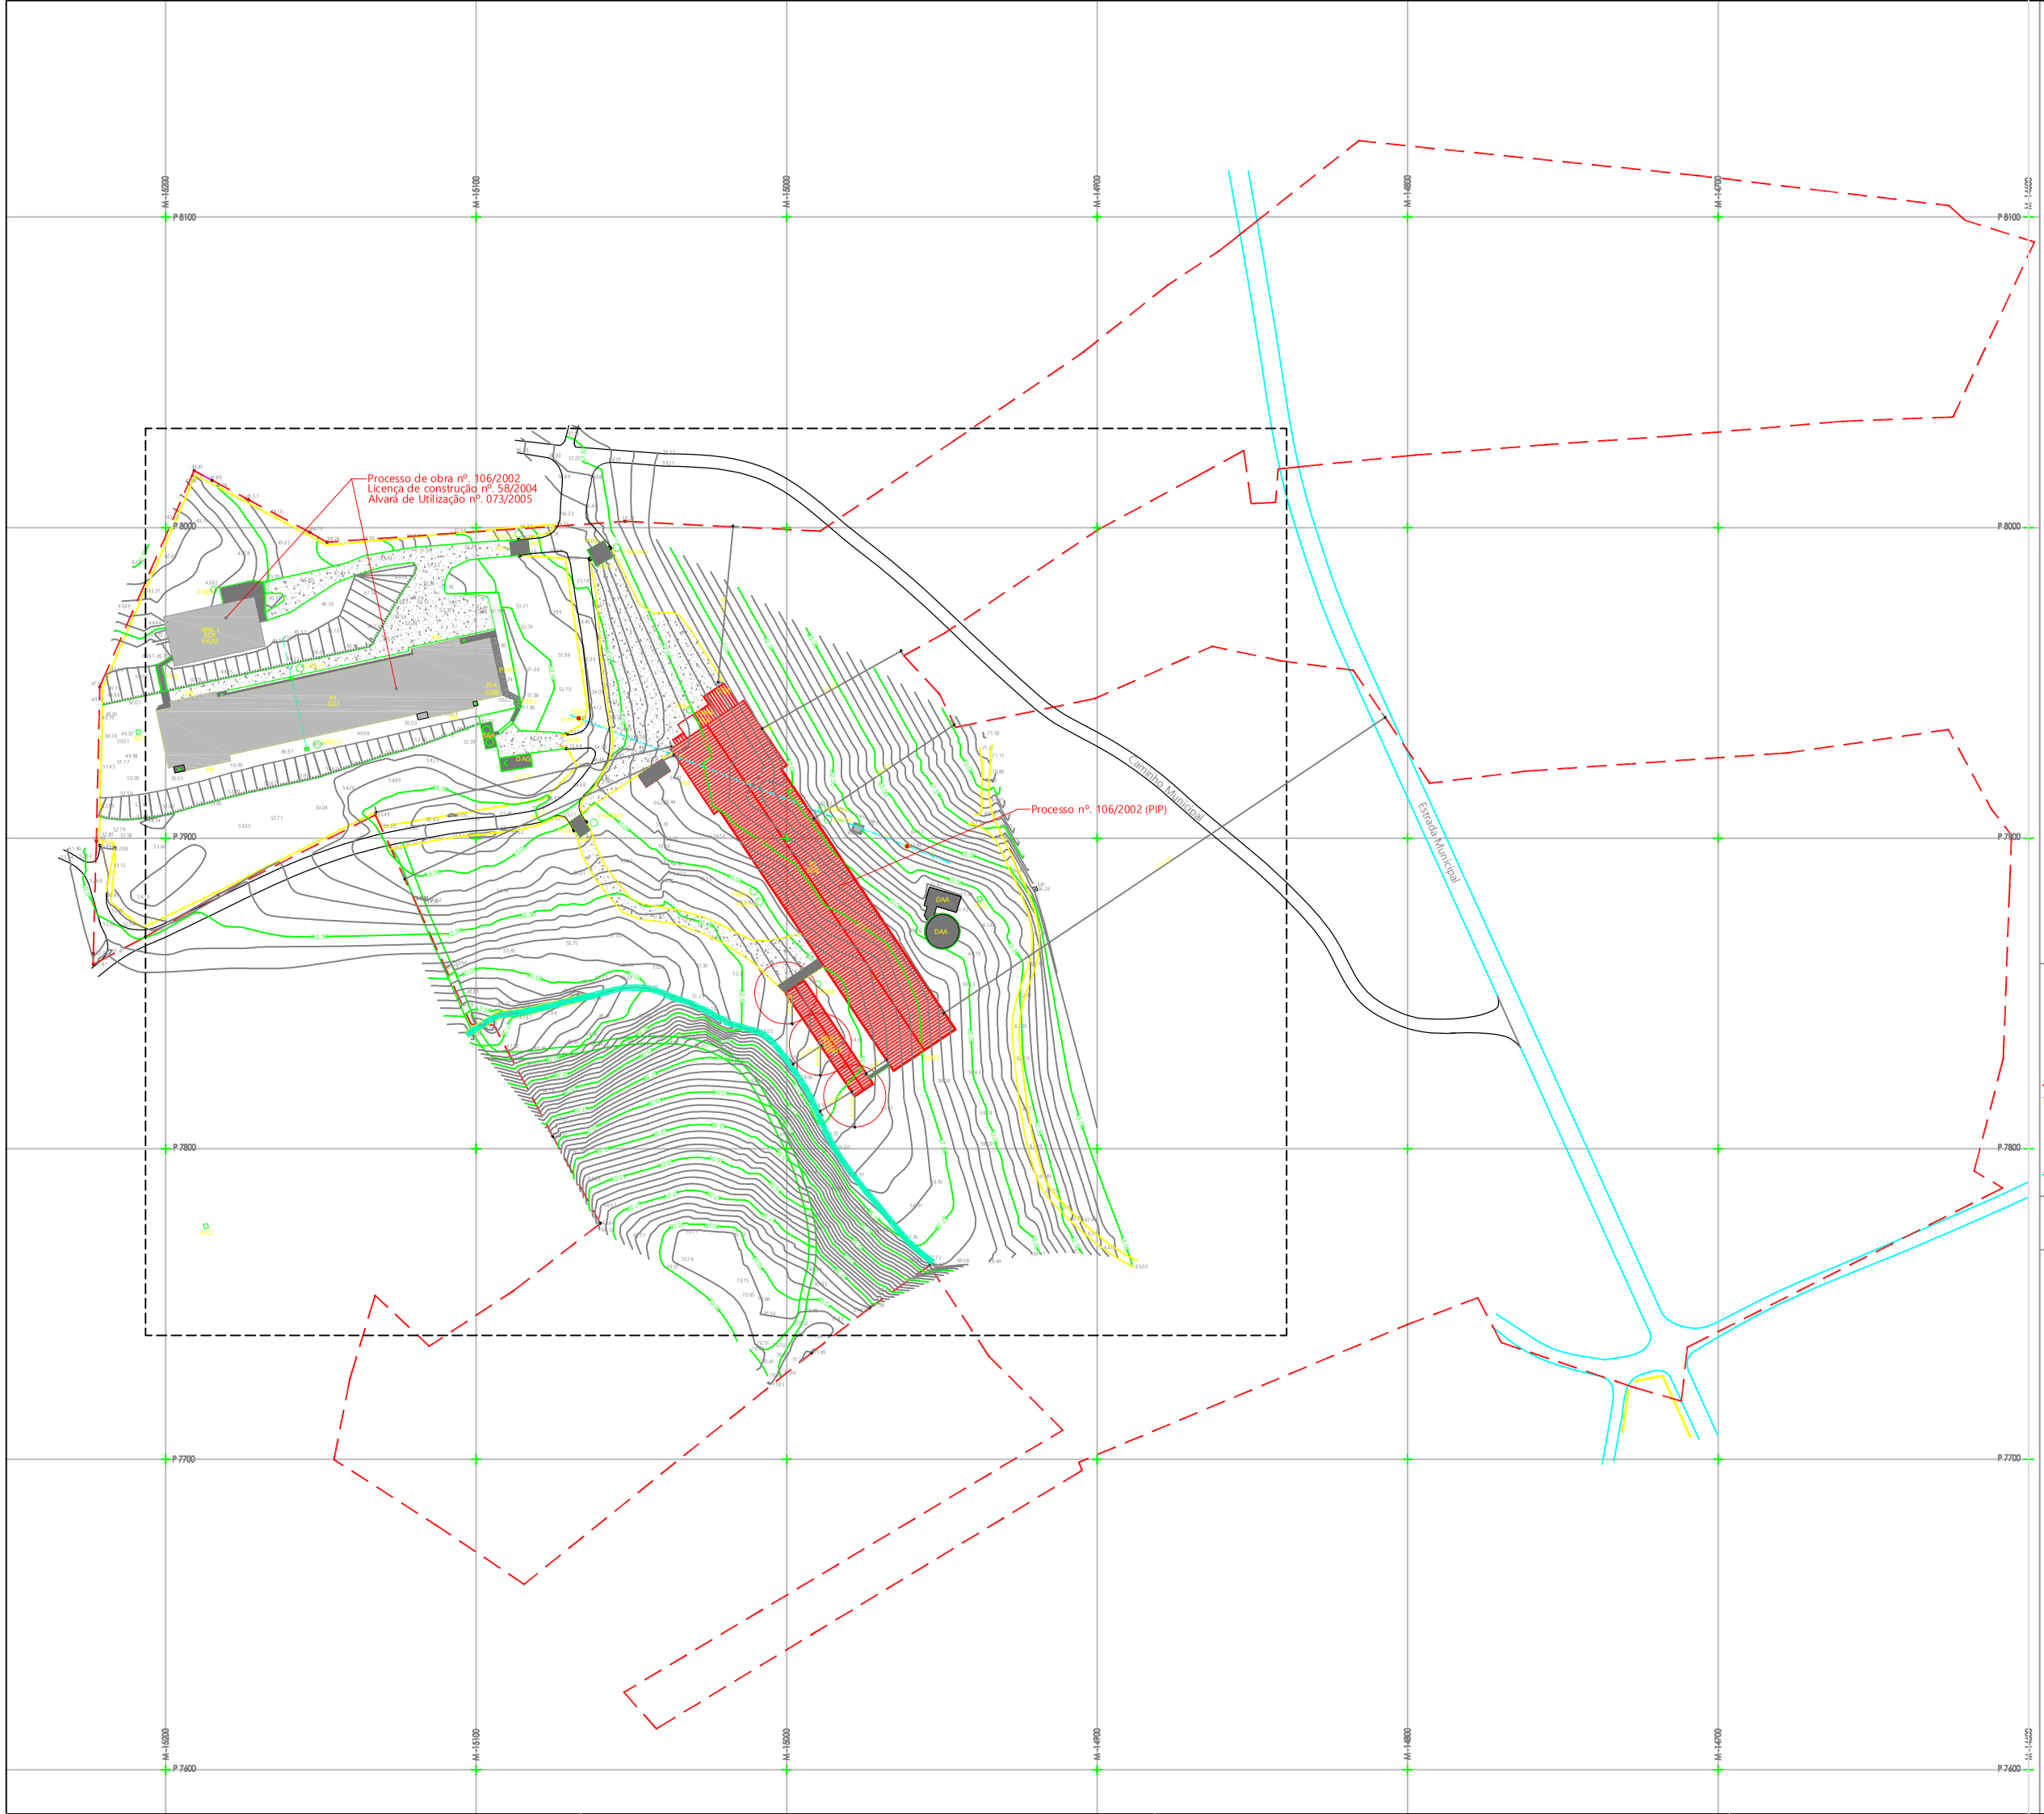

N

Legenda:

P 1 / 2 - Pavilhões de Recria de Galinhas de Postura
ARE 1 / 2 - Armazêmns de Estrume
AC - Captação subterranea
ISA - Instalações sanitárias / vestiários
GGE - Grupo gerador de emergência
PR - Paineis de refrigeração
FR - Fonte de ruído
VENT - Ventiladores
PA - Parque de armazenamento de resíduos
TRE - Tela de recolha de estrume
BAG - Baterias de alojamento de galinhas
DAA - Deposito para abastecimento de água
ED - Localização dos pontos de descarga de água
ED 1 / 2 - Emissões difusas
SAR - Silos de armazenamento de rações
POE - Portão de Entrada
ADV - Arco de desinfecção de viaturas
POT - Posto de transformação
FSADV - Fossa séptica estanque do arco de desinfecção
FSE - Fossa séptica estanque
FSEL - Fossa séptica estanque - lavagens
PAR1 a 4 - Parque armazenamento Resíduos

Edifícios existentes
P1 - Pavilhão de Galinhas
ARE 1 - Armazém de Recolha de Estrume

Edifícios a construir
P2 - Pavilhão de Galinhas
ARE 2 - Armazém de Recolha de Estrume

Áreas Impermeáveis - Betão

Áreas permeáveis - tout-venant

Áreas:

Áreas de Implantação

P1 - 2126.0 m²
ARE 1 - 491.5 m²

P2 - 3175.1 m²
ARE 2 - 275.5 m²

DAA - 175.7 m²
Total - 6243.8 m²

Áreas de Construção

P1 - 2194.5.0 m²
ARE 1 - 491.5 m²

P2 - 3223.3 m²
ARE 2 - 272.5 m²

DAA - 175.7 m²
Total - 6181.8 m²

Áreas Impermeaveis

P1 - 2126.0 m²
ARE 1 - 491.5 m²

P2 - 3175.1 m²
ARE 2 - 275.5 m²

DAA - 175.7 m²
Total - 6243.8 m²

Áreas impermeáveis

Betão - 820.2 m²

Áreas permeáveis

Tout-Venant -3711.7 m²

Sinais Convencionais

Estação Topografica
Marco Extrema
Tampa de Esgoto
Sargeta
Marco Kilométrico
Boca de Incêndio
Estrema
Vedação
Poste B T
Poste A T
Poste Telecom
EDP
Aqueduto
Muro
Muro de Suporte
Vedação
Linha de Água
Vala água
Talude
Poste iluminação
Poço
Árvore
Casas
Telheiros

NOTAS GERAIS :

1. Verificar todas as dimensões e condições no local. Não medir sobre os desenhos.
2. Para dimensões e especificações não constantes nos desenhos,consultar o autor do projecto.
3. O autor do projecto não é responsável por quaisquer revisões ao projecto original.
4. Este desenho não pode ser reproduzido sem autorização expressa do autor do projecto.

Arquitetos
ARQUITETURA E ENGENHARIA
Travessa dos Nascimos, 4
2240 - 328 Ferreira do Zêzere
Tel. +351 249 362 610
Mail: geral@arquitetos.com

Requerente:
AGROZEL S.A.

Projecto:
Pavilhões de Recria de Galinhas Poedeiras(P1/2)
Armazéns de Estrume (ARE 1/2)

Local:
Vale Perro - Nª. Srª. do Pranto
Ferreira do Zêzere

Fase:
Licenciamento Ambiental

Designação:
Planta de Implantação

Técnico Responsável:

Cêmara:
Ferreira do Zêzere

Processo Nº.	Data:	Escala:	Des.	Desenho nº
10/2023	Maio.23	1:1000		1