



MUNICÍPIO DE FERREIRA DO ZÊZERE


Telefone: 249360150 Fax: 249360169
Email: geral@cm-ferreiradozezere.pt
Site: www.cm-ferreiradozezere.pt

Requerente: Zêzerovo S.A.

Local: Instalação Avícola do Souto da Ponte

Freguesia: NOSSA SENHORA DO PRANTO

PLANTA DE PDM

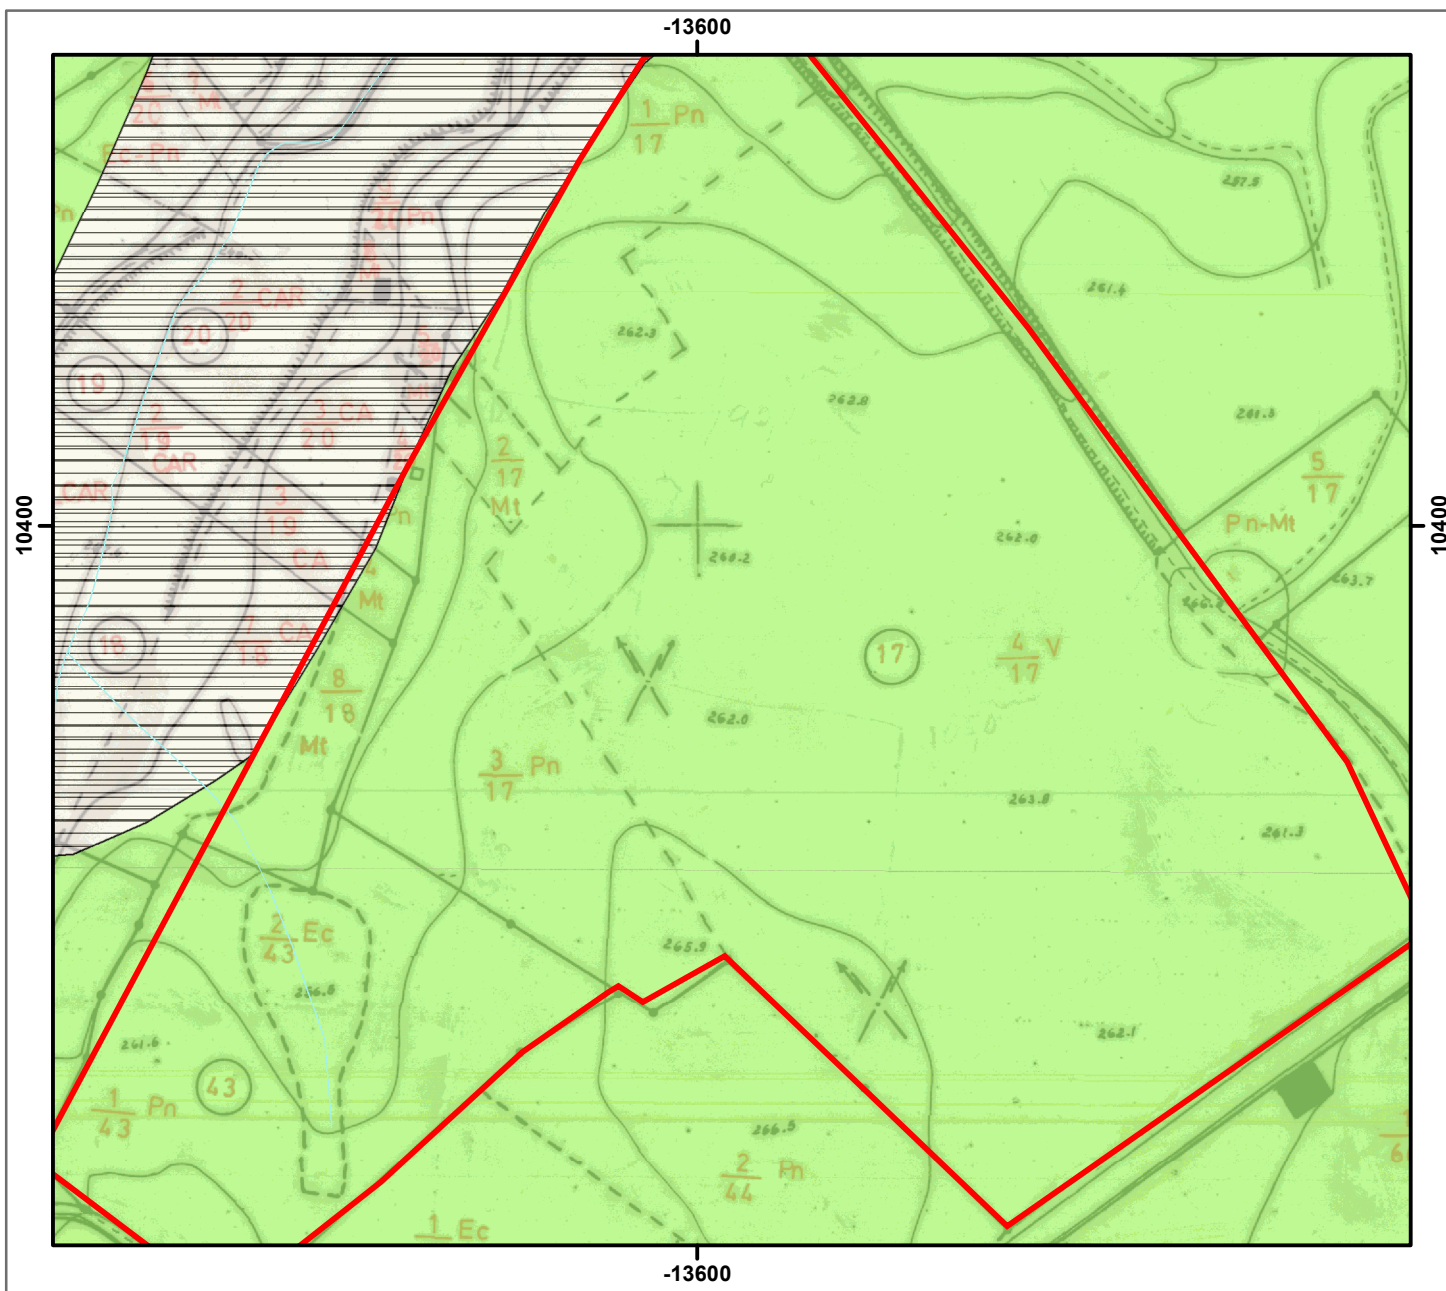

Legenda

A13	Espaços Urbanos	Outras Áreas Agrícolas	Perímetro Florestais
Variante EN 348	Povoamento_Disperso	Silvo Pastorícia	Perímetros Urbanos
Rede Natura 2000	Espaços Urbanizáveis	Espaços Agro Florestais	Ribeira
POACB lim. de Intervenção	Floresta de Produção	Área Industrial Existente	LinhaÁgua
Perímetro Urbano da Vila	Reserva Ecológica Nacional	Área Industrial Proposta	
Zona Industrial Lameiras	Reserva Agrícola Nacional	Área Urbana Interesse Cultural	

Este documento só é válido mediante apresentação de guia de receita.
Na apresentação desta planta em processos de gestão urbanística, o prédio respetivo deve ser delimitado.

Projecção: Transverse Mercator

Sistemas Coordenadas: PT-TM06/ETRS89

1:2 000

Data: 21-05-2020

