



SECÇÃO A-A'
ESC. 1:50

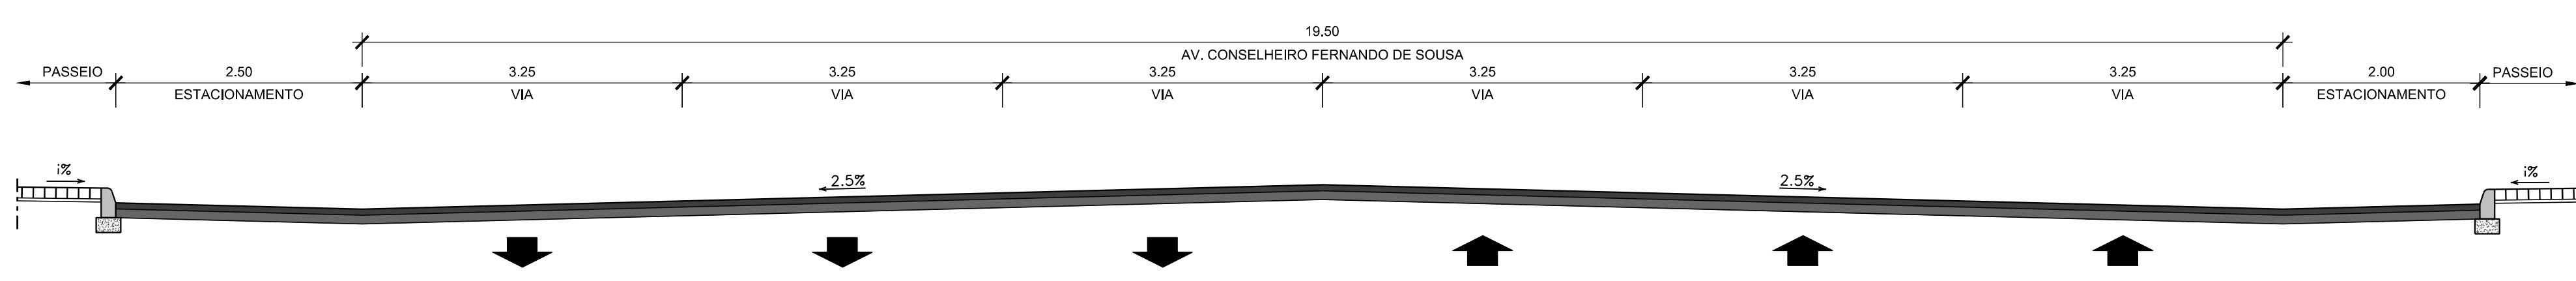


PAVIMENTO DEFINITIVO DE CIRCULAÇÃO VIÁRIA
ESC. 1:10

- REGA DE COLAGEM COM EMULSÃO BETUMINOSA DO TIPO C60 BP3 TA, À TAXA DE APLICAÇÃO DE 0.35kg/m²
- CAMADA DE DESGASTE EM AC14 SURF PMB 45/60 (BBr)
- CAMADA DE LIGAÇÃO EM AC14 BIN 35/50 (BB)
- CAMADA DE BASE EM AC20 BASE 10/25 (MBAM)
- REGA DE IMPREGNAÇÃO EM EMULSÃO CATIONICA C50 BF4 COM A DOSAGEM DE 1 kg/m²
- CAMADA DE BASE GRANULAR EM AGREGADO BRITADO DE GRANULOMETRIA EXTENSA
- CAMADA DE SUB-BASE GRANULAR EM AGREGADO BRITADO DE GRANULOMETRIA EXTENSA

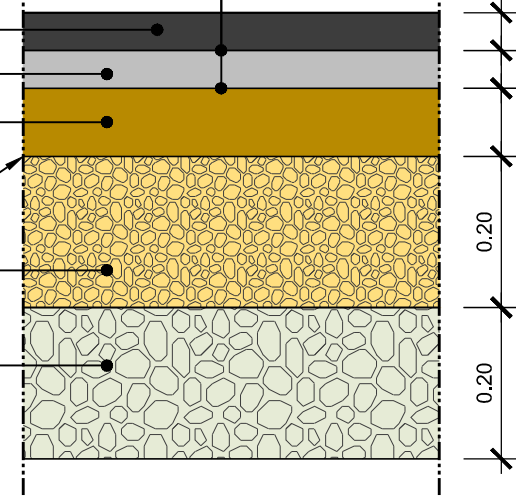


PAVIMENTO DEFINITIVO DE CIRCULAÇÃO MISTA
ESC. 1:10

- REGA DE CURA COM EMULSÃO BETUMINOSA DO TIPO C60 B3, À TAXA DE APLICAÇÃO DE 0.50kg/m²
- CAMADA DE DESGASTE - CUBOS DE GRANITO / CALCÁRIO
- CAMADA DE ASSENTAMENTO EM MISTURA DE CIMENTO E AREIA, RÁCIO DE 1:3 (VOLUME)
- CAMADA DE BETÃO C16/20 COM REDE ELETROSSOLDADA TIPO 'MALHASOL CQ30' OU EQUIVALENTE
- CAMADA DE BASE GRANULAR EM AGREGADO BRITADO DE GRANULOMETRIA EXTENSA

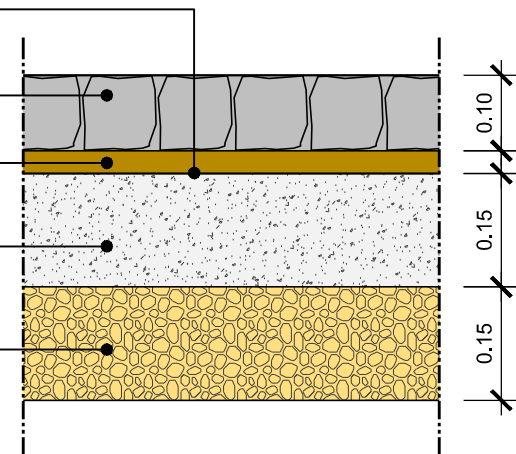

PAVIMENTO DEFINITIVO DE CIRCULAÇÃO PEDONAL
ESC. 1:10

- CALÇADA MIÚDA DE VIDRAÇA OU MISTA
- CAMADA DE ASSENTAMENTO EM MISTURA DE CIMENTO E AREIA, RÁCIO DE 1:3 (VOLUME)
- CAMADA DE BASE GRANULAR EM AGREGADO BRITADO DE GRANULOMETRIA EXTENSA

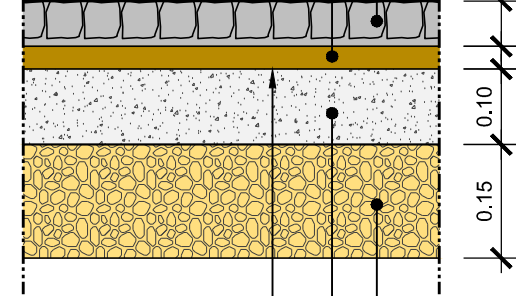

- APLICAÇÃO DE PRODUTO FILMOGÉNICO DE CURA
- CAMADA DE BETÃO C16/20
- CAMADA DE BASE EM AGREGADO BRITADO DE GRANULOMETRIA EXTENSA

ALTERAÇÕES			
0	EMISSÃO INICIAL	DATA	DES. VERIF.

PROLONGAMENTO DA LINHA VERMELHA
S. SEBASTIÃO - ALCÂNTARA

PROJETO DE EXECUÇÃO

Metropolitano de Lisboa

Des. nº 133971

DESVIOS DE TRÂNSITO EM CAMPOLIDE/AMOREIRAS

PLANTA FASE VI

Aprov.	RP	Desenho nº	LVSSA MSA PE DTR EST CE DW 082007 0	Alter.	0
Verif.	JMS	Identificação Empresa	COBA / JET SJ / JLCM / TALPROJEC	Folha	01/01
Proj.	JMS	Escalas	1:1000		
Des.	PPA				