


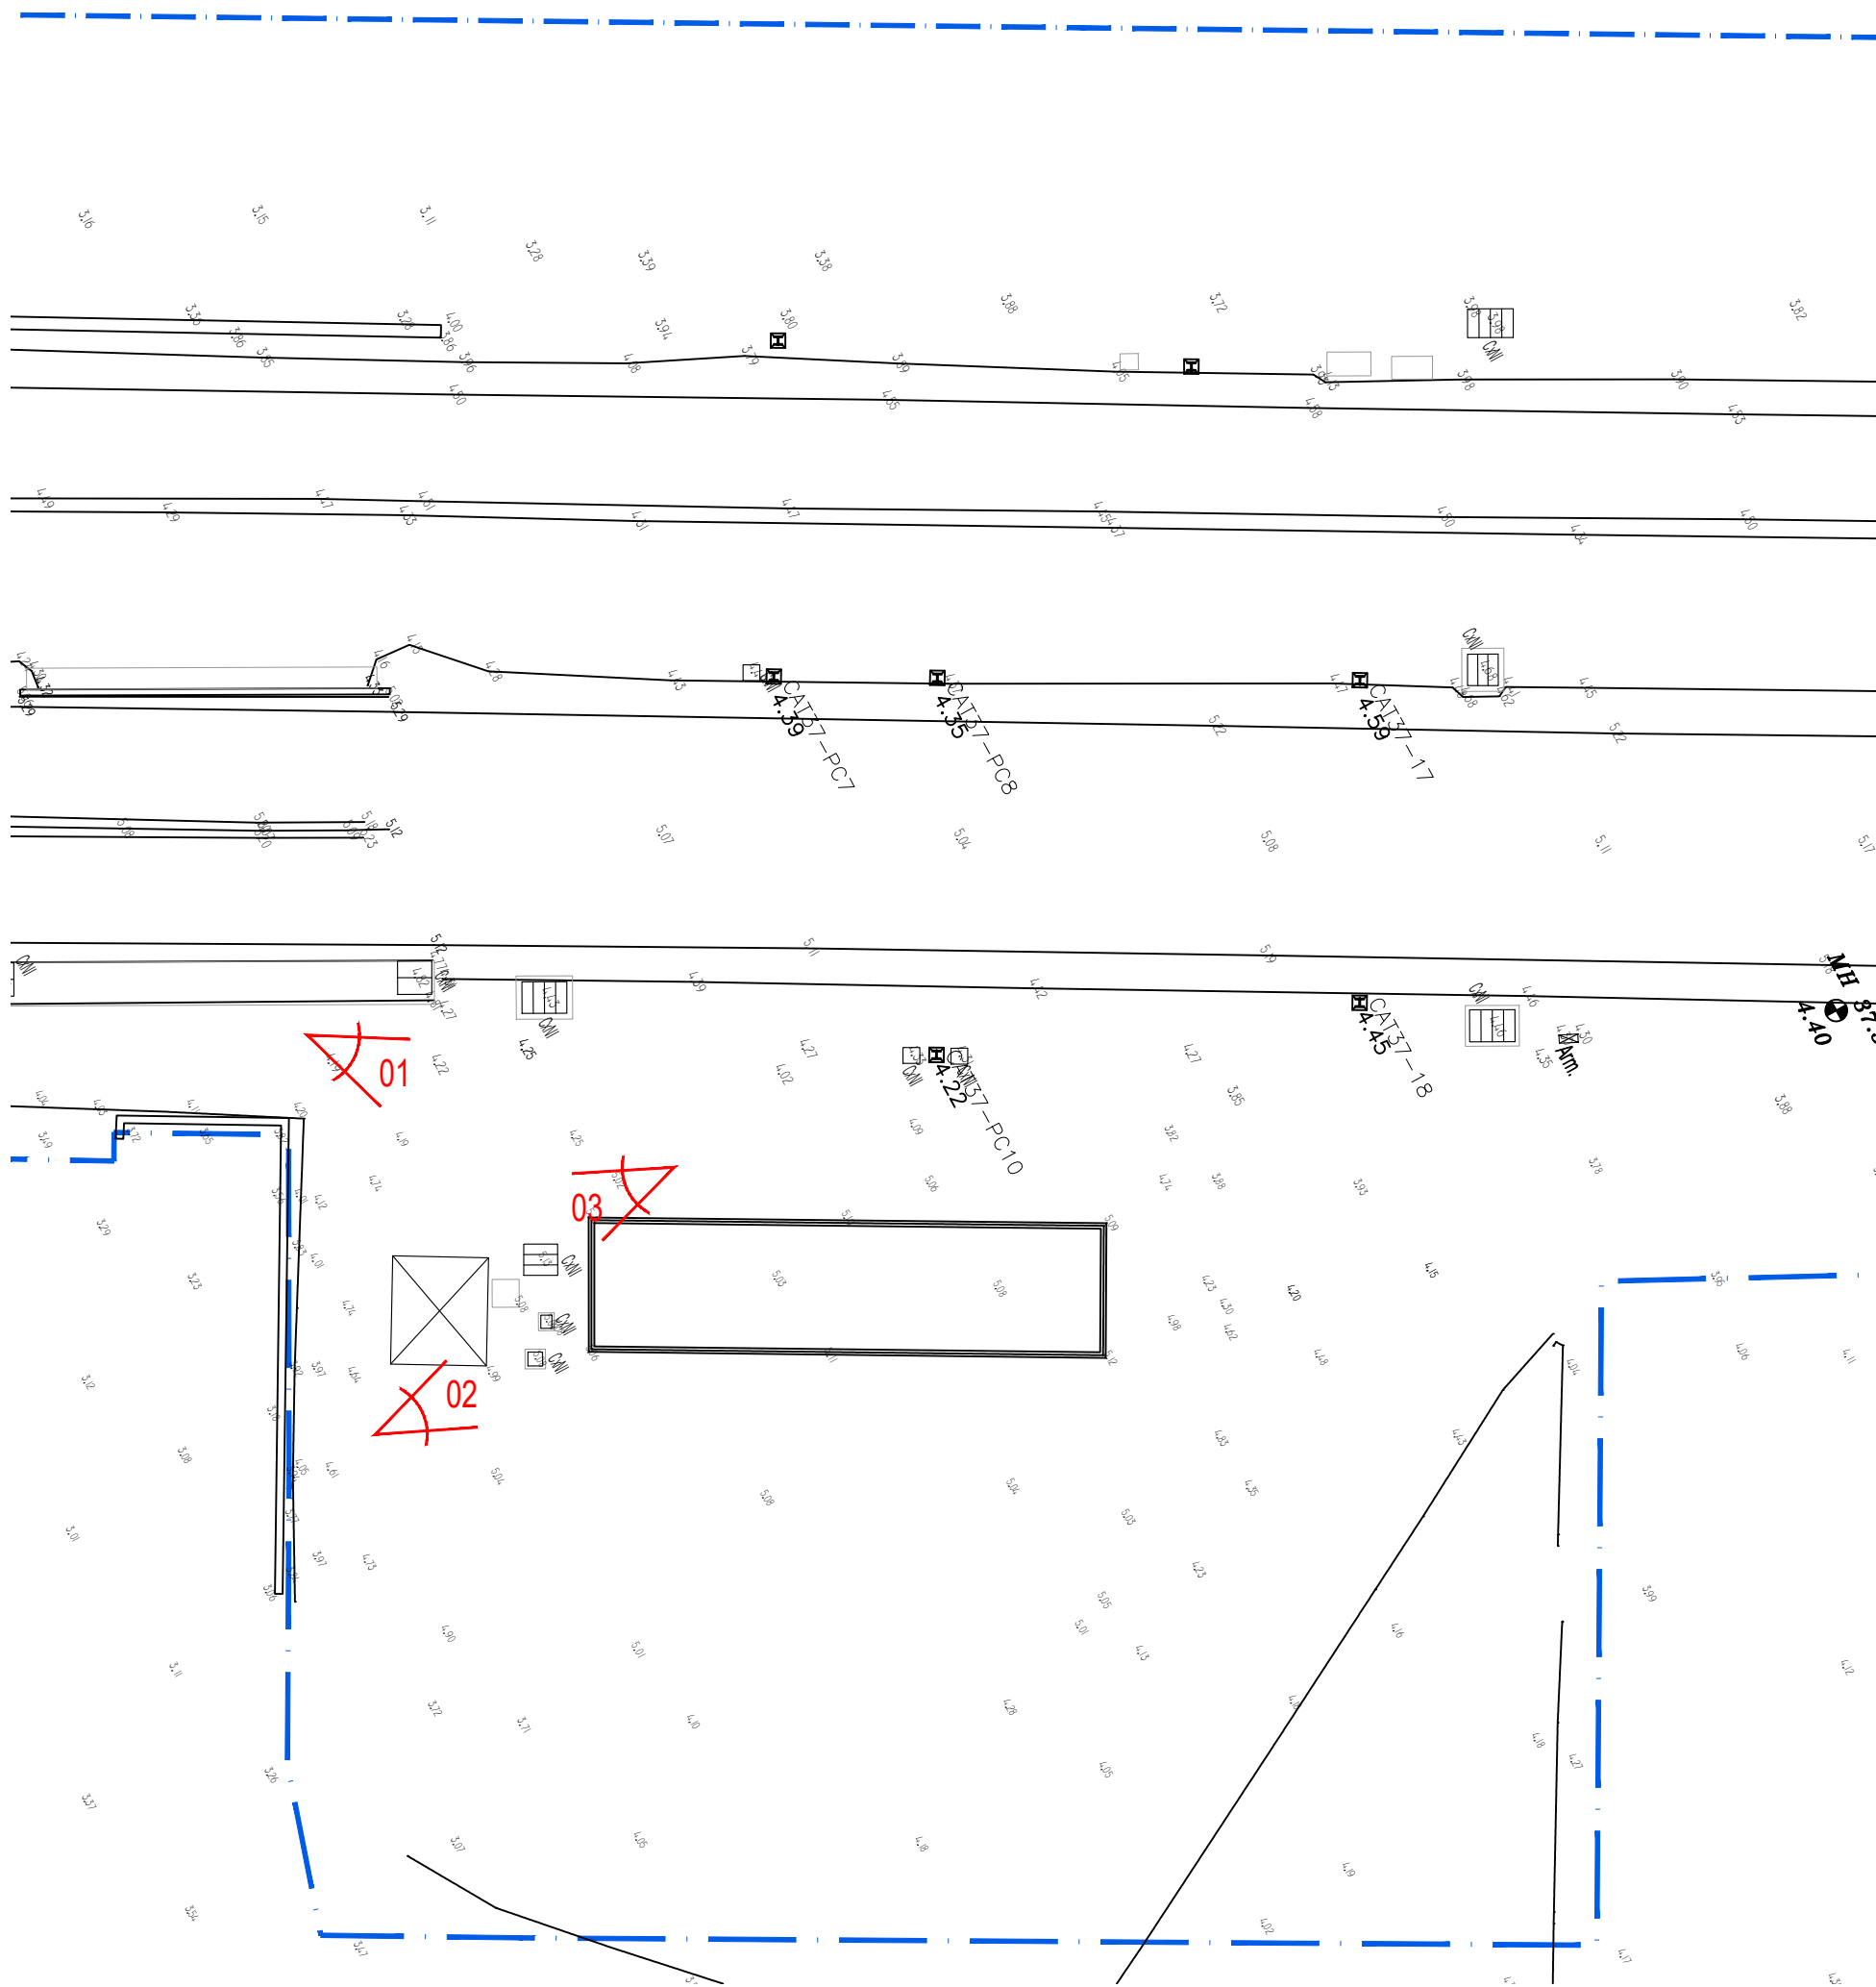


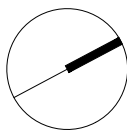

Levantamento Topográfico

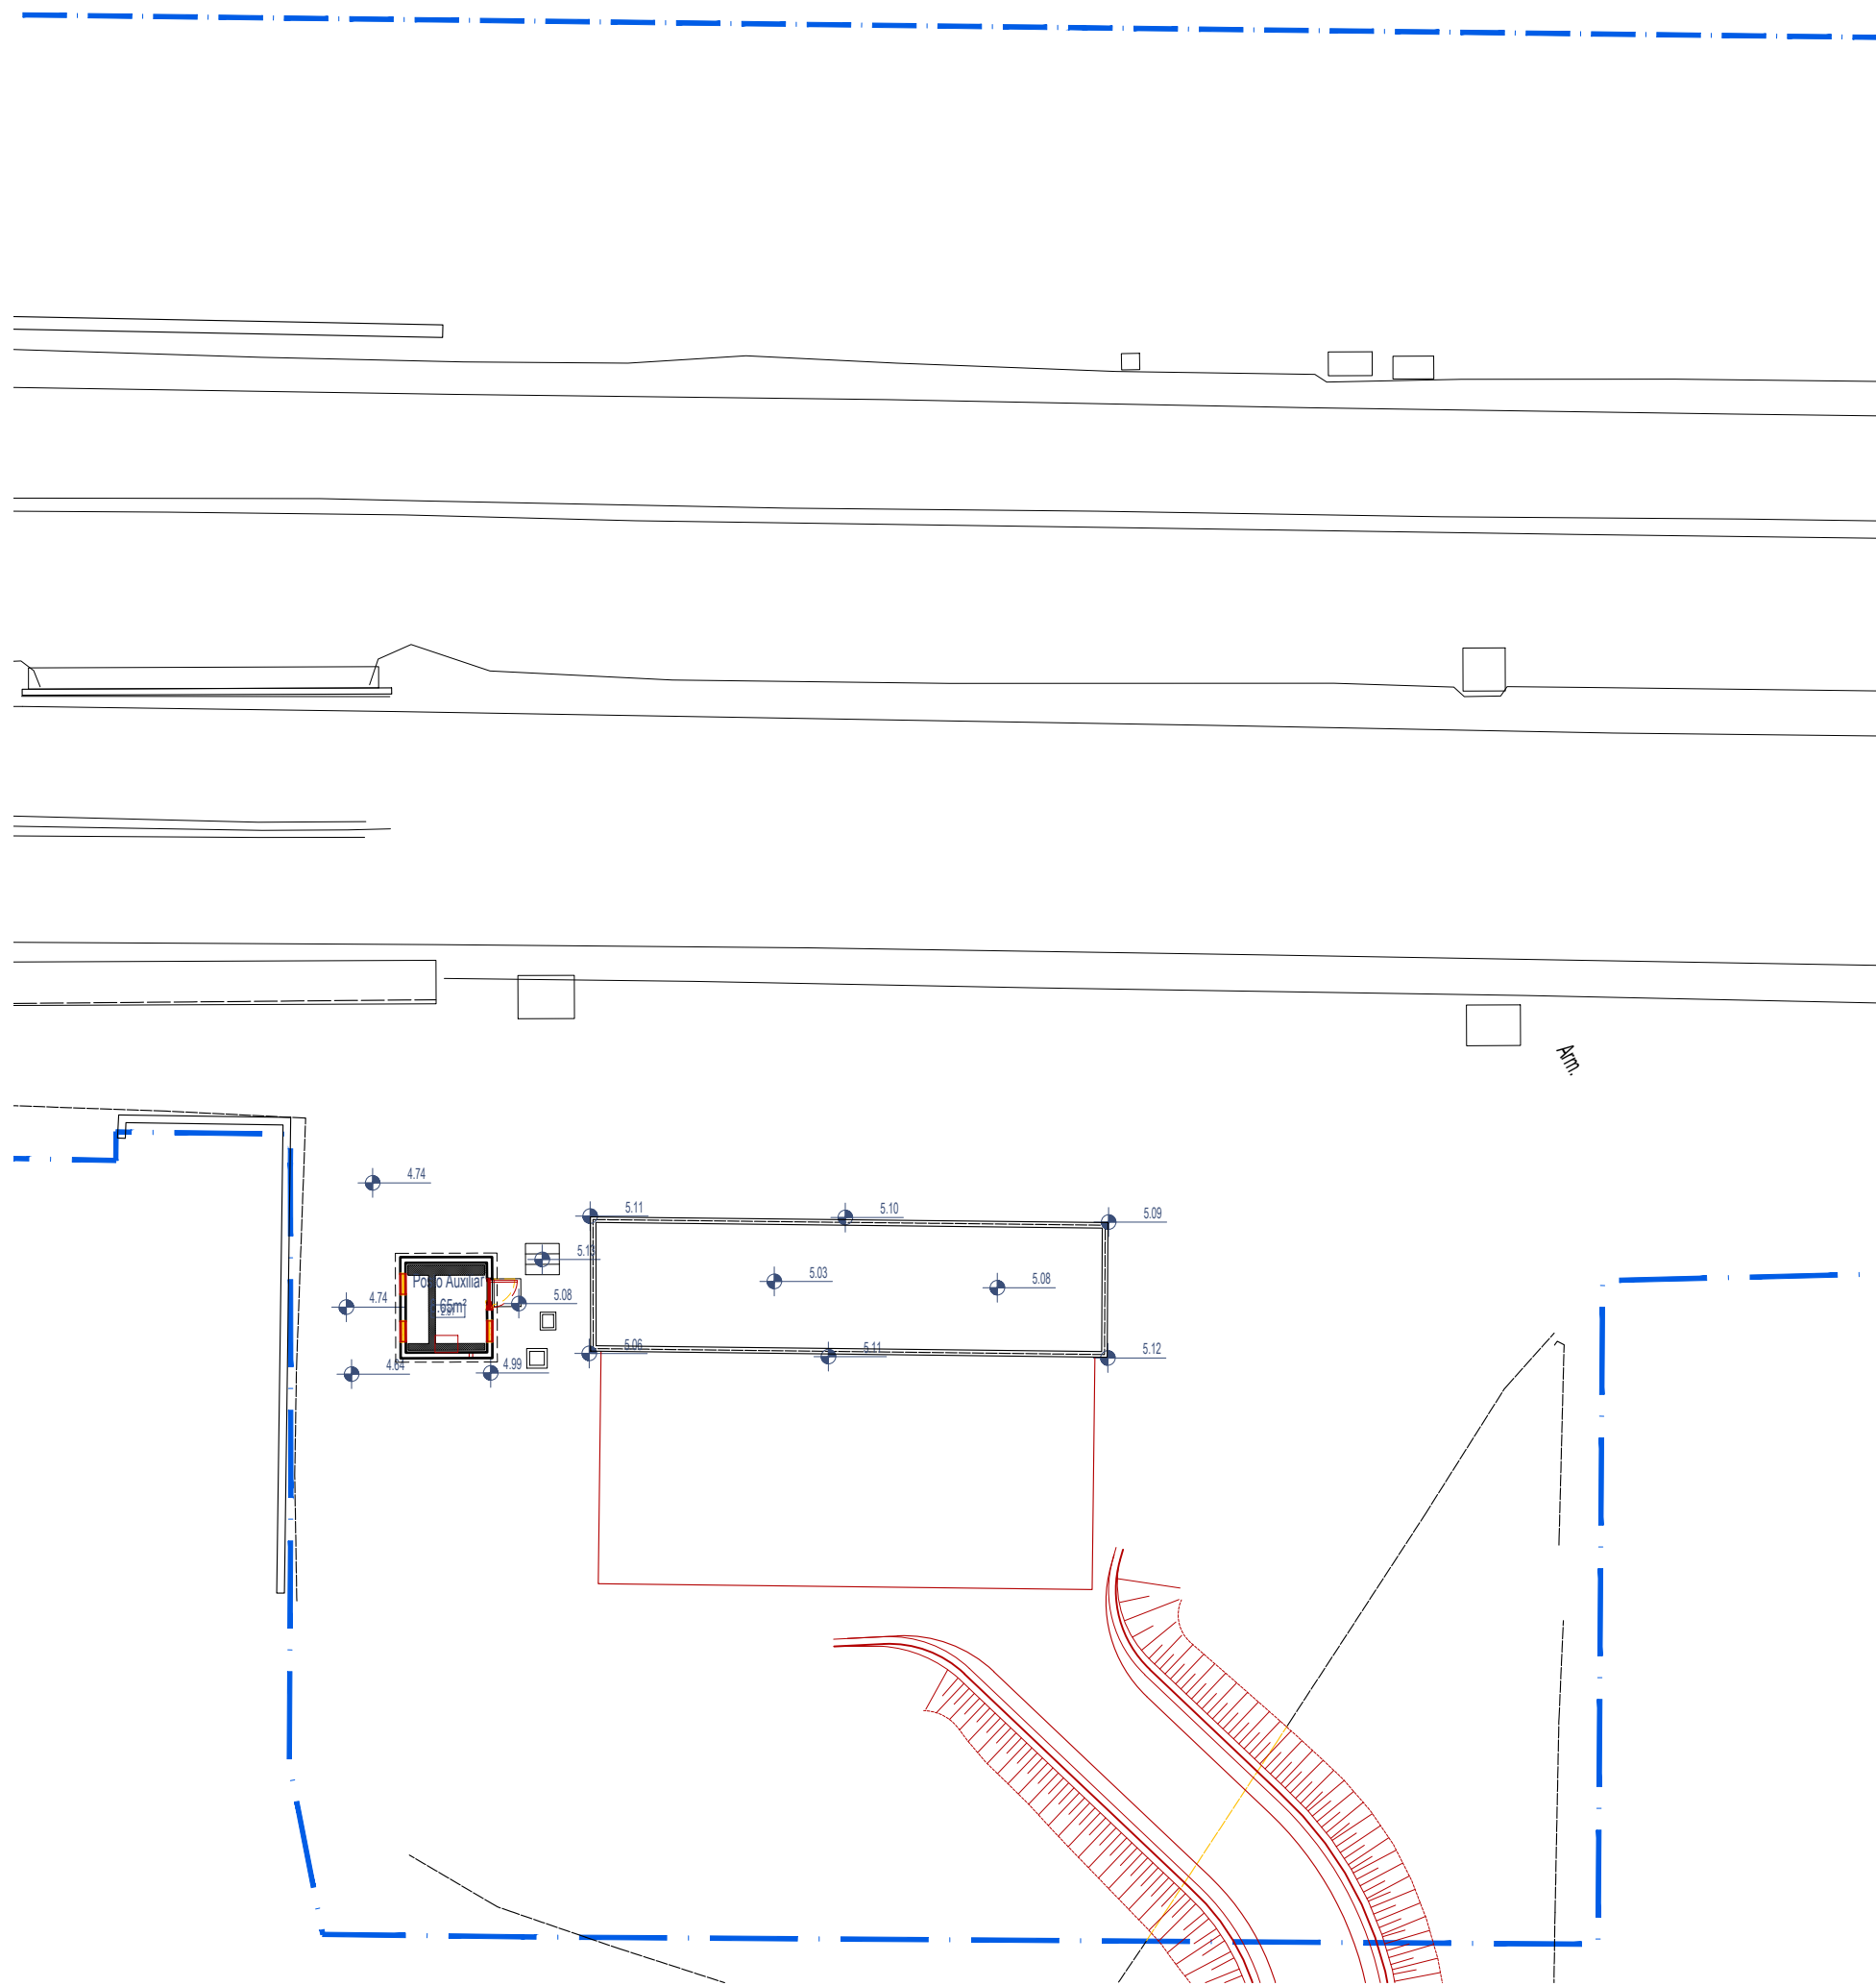

Planta de Implantação - Alterações

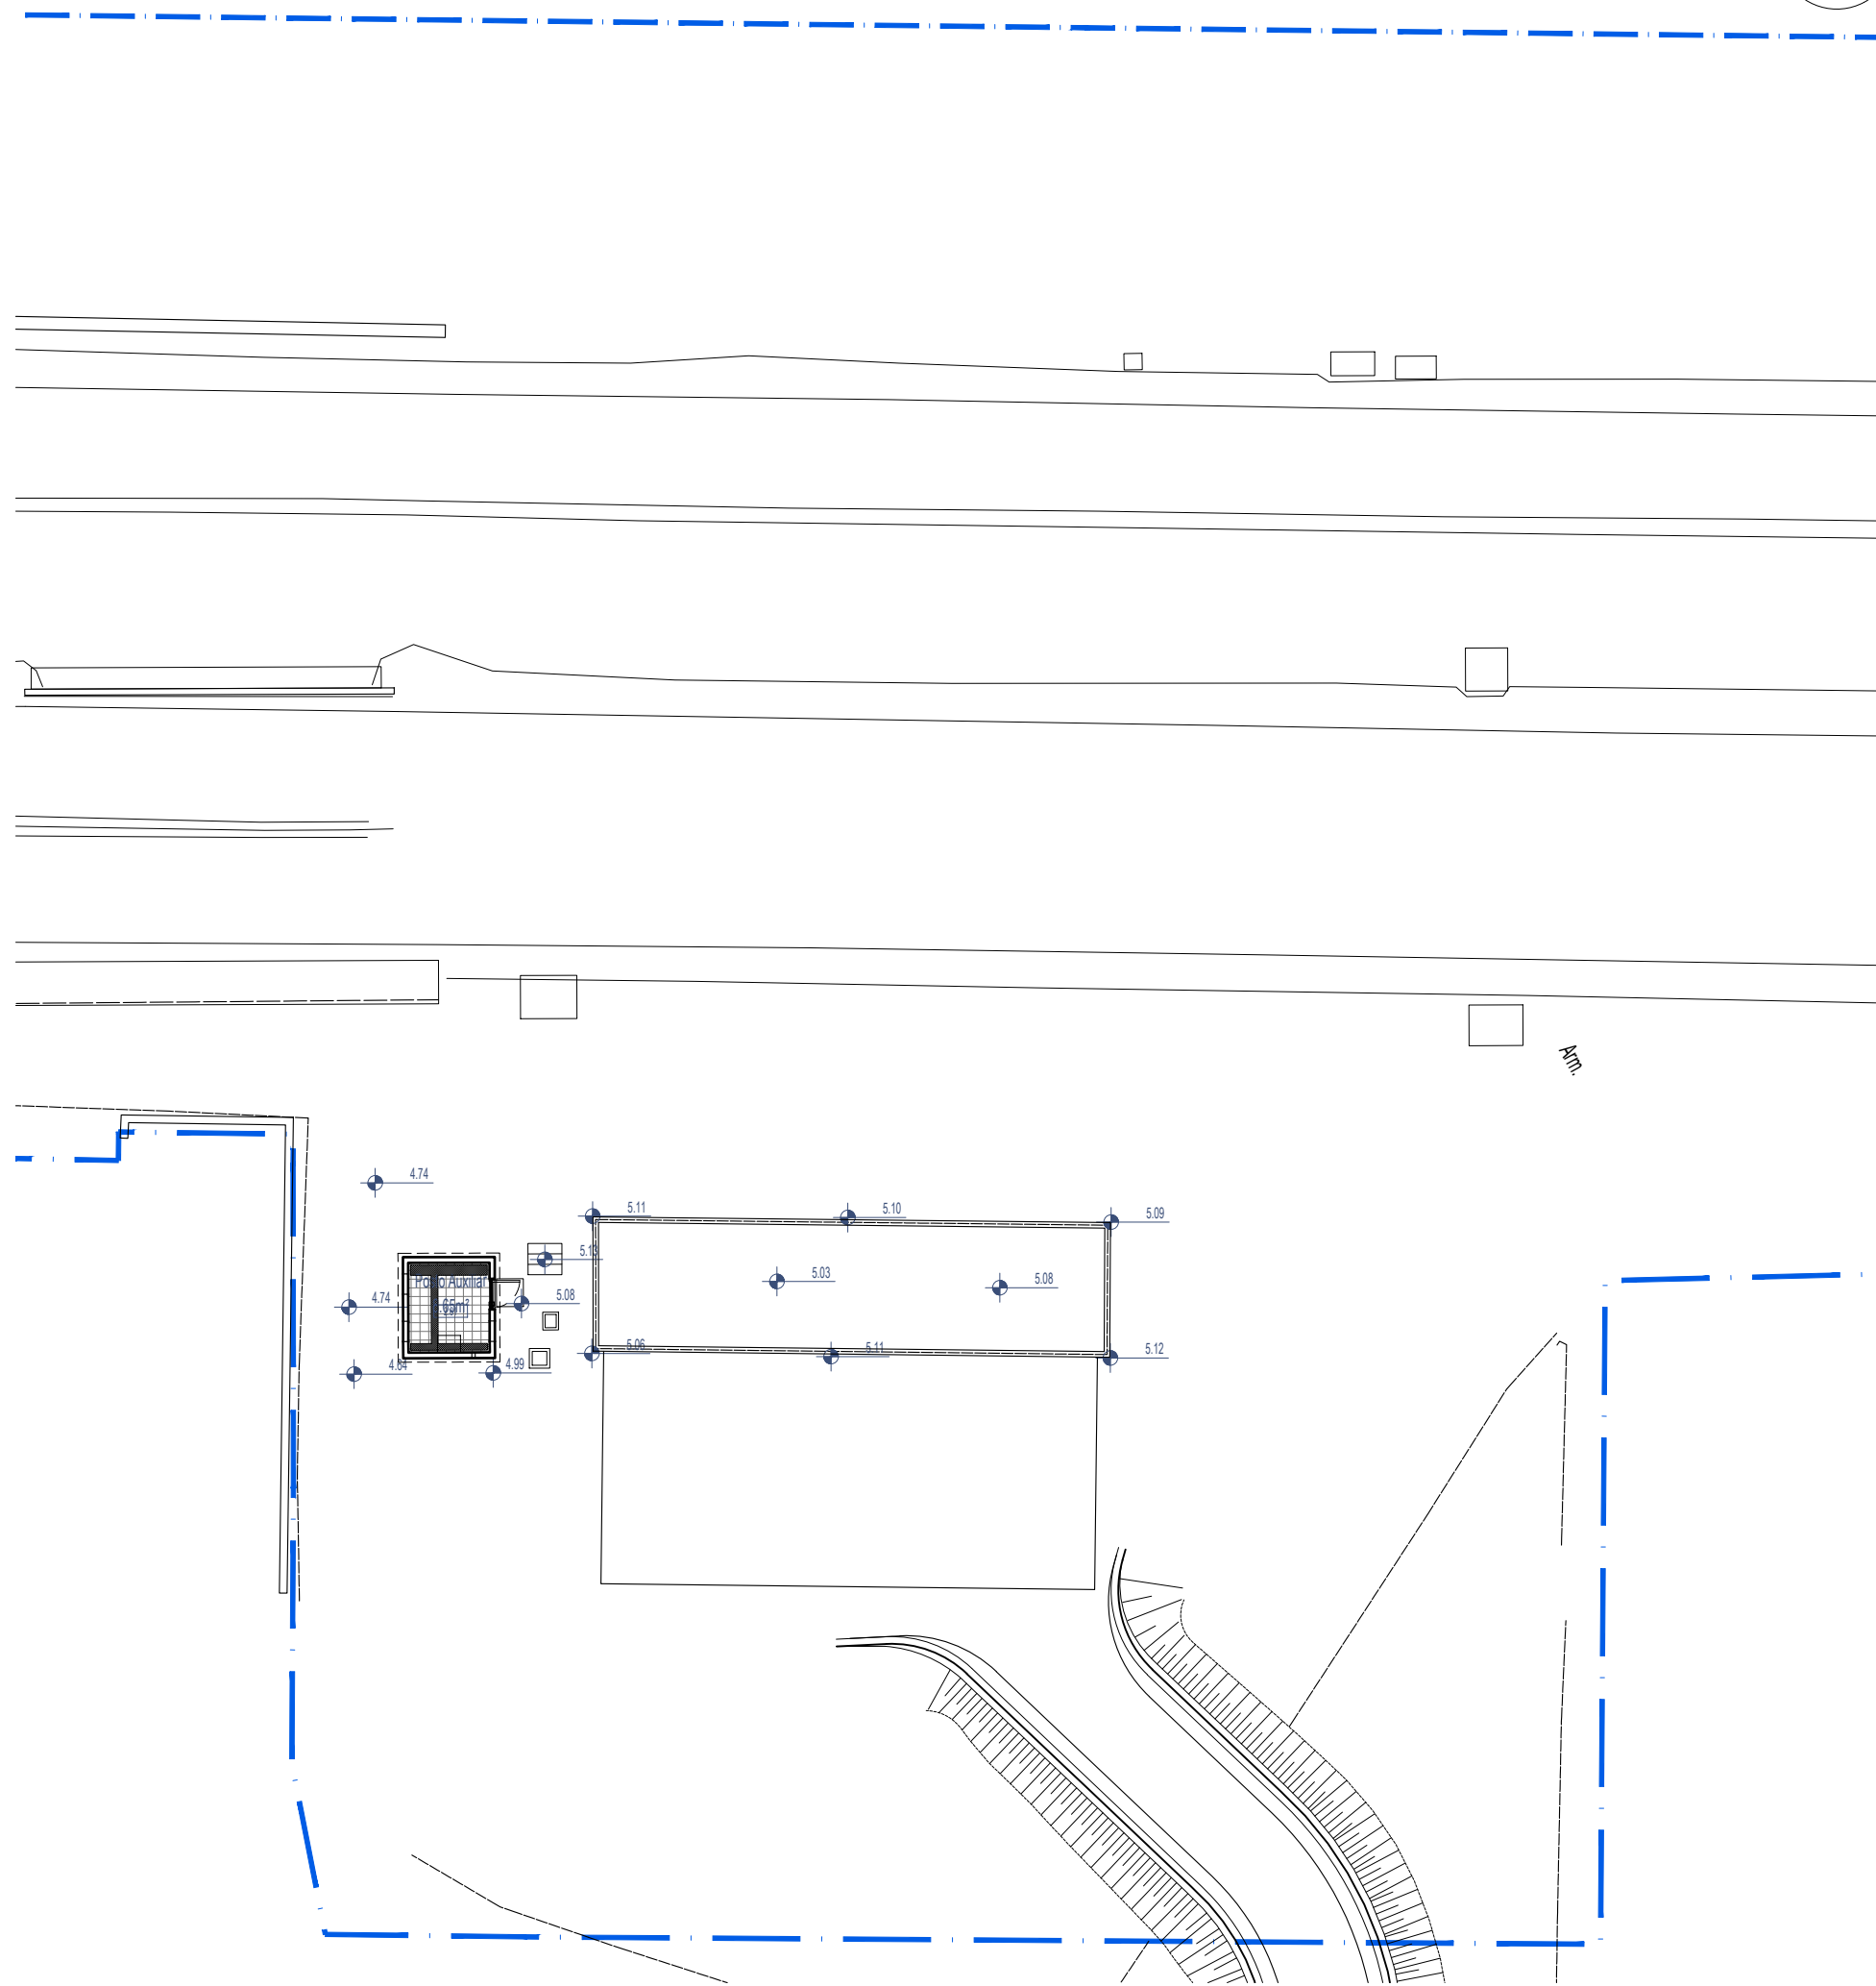

Planta de Implantação - Proposta



Vista 01




Vista 02




Vista 03



			Logótipo e informação complementar  DP - CONSULTORES DE ENGENHARIA E ARQUITETURA, SL			O Diretor de Projeto Elisabete Pinto EA-CCB - Nuno Bento EA-CCB - Fernando Vendas O Diretor DEA - Pedro Pais Projeto PF0223 - Quadruplicação do Troço entre Castanheira do Ribatejo e Azambuja Local Linha do Norte - PK 34+100 a PK 47+000 Especialidade V08 - EDIFICAÇÕES Arquitetura Código Desenho PF0223.PE.08.03.00.ARQ.001.00 Nº Projeto DOP 14 Data 12.12.2024 N.º de Orden ARQ 001 Verão 00						
00	12.12.2024	Emissão inicial	Ficheros			Rui Cruz	PF0223.PE.08.03.00.ARQ.001.00.DWG			Trabalho do Desenho		
Rev.	Data	Descrição	Responsável	Projeto	Desenho	Verificação	Fase	Projeto de Execução			Levantamento Topográfico e Fotográfico Planta de Implantação - Alterações e Proposta	
				Rui Cruz	João Gaspar	Manuel Pera Fernandes					1:250	

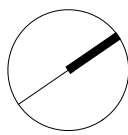


ALTERAÇÕES

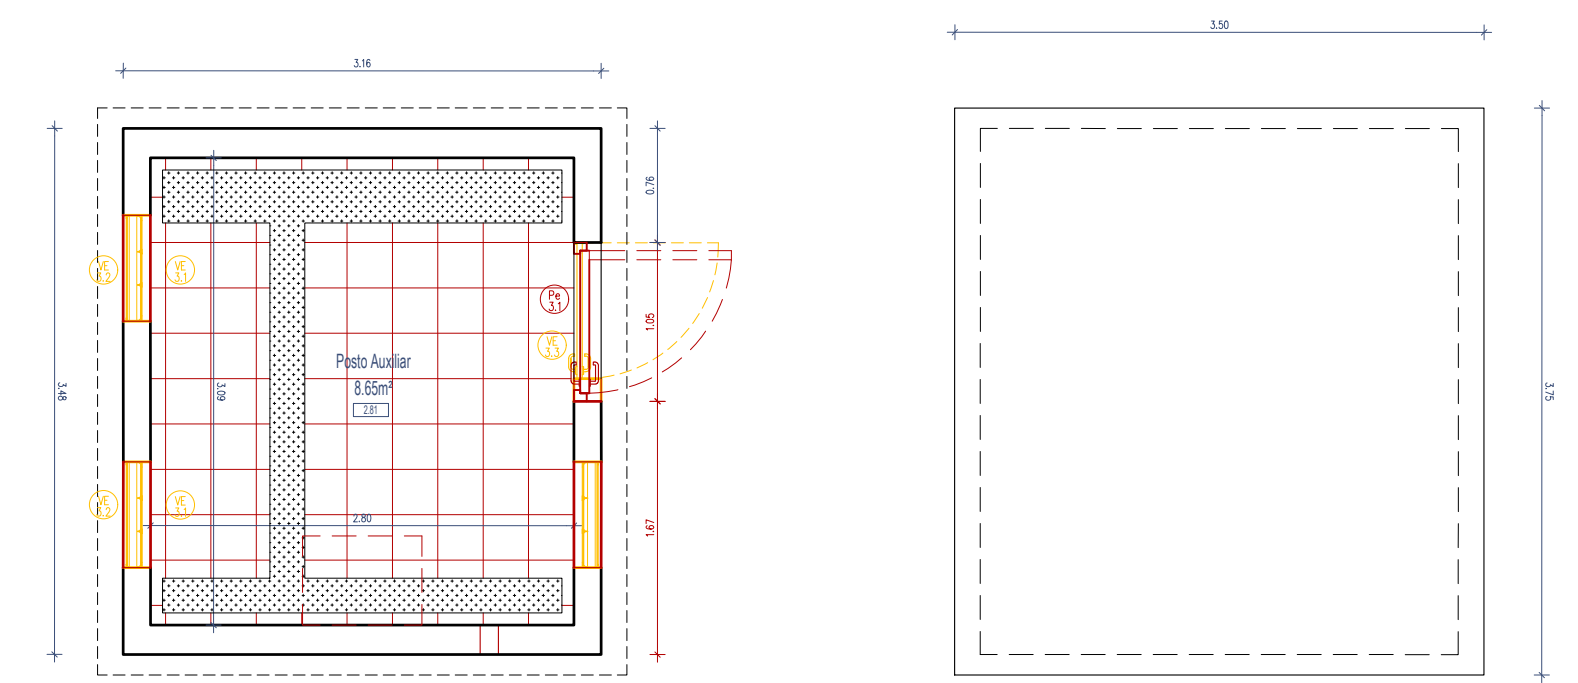


Planta do Piso 0

Planta de Cobertura

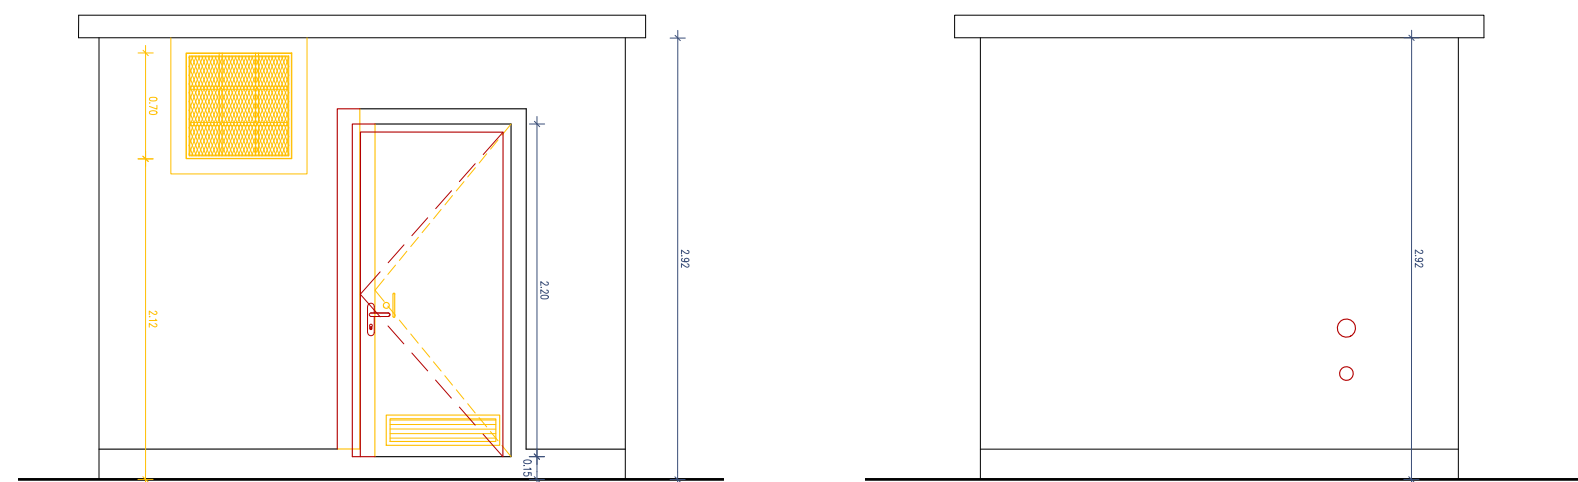

Alçado Nordeste


Alçado Noroeste

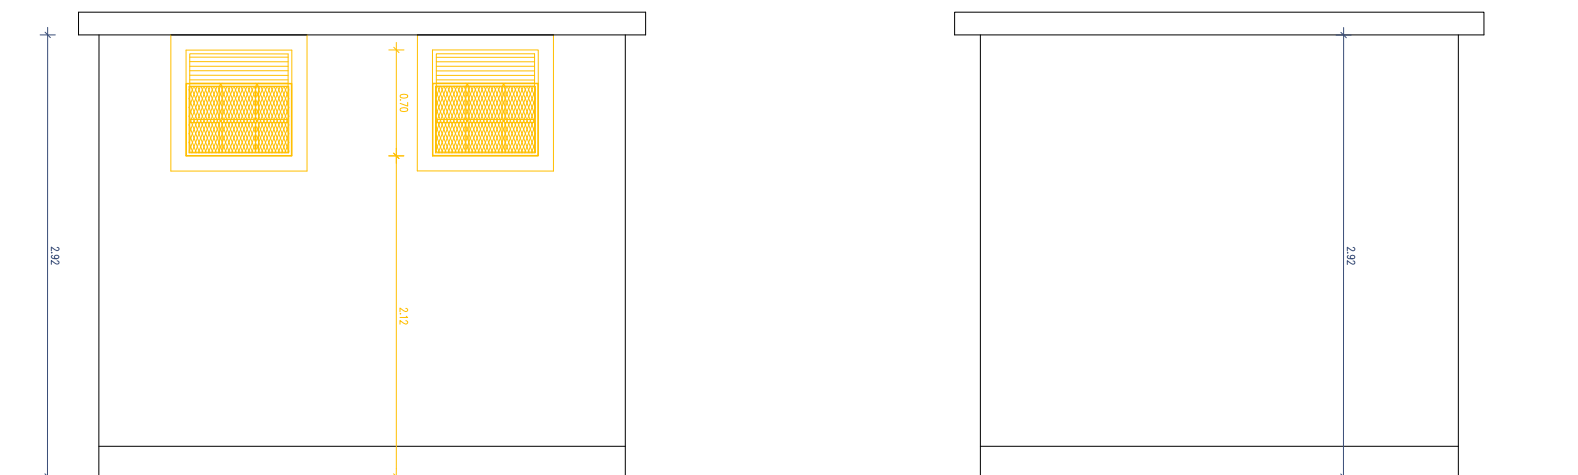

Alçado Sudoeste


Alçado Sudeste

PROPOSTA

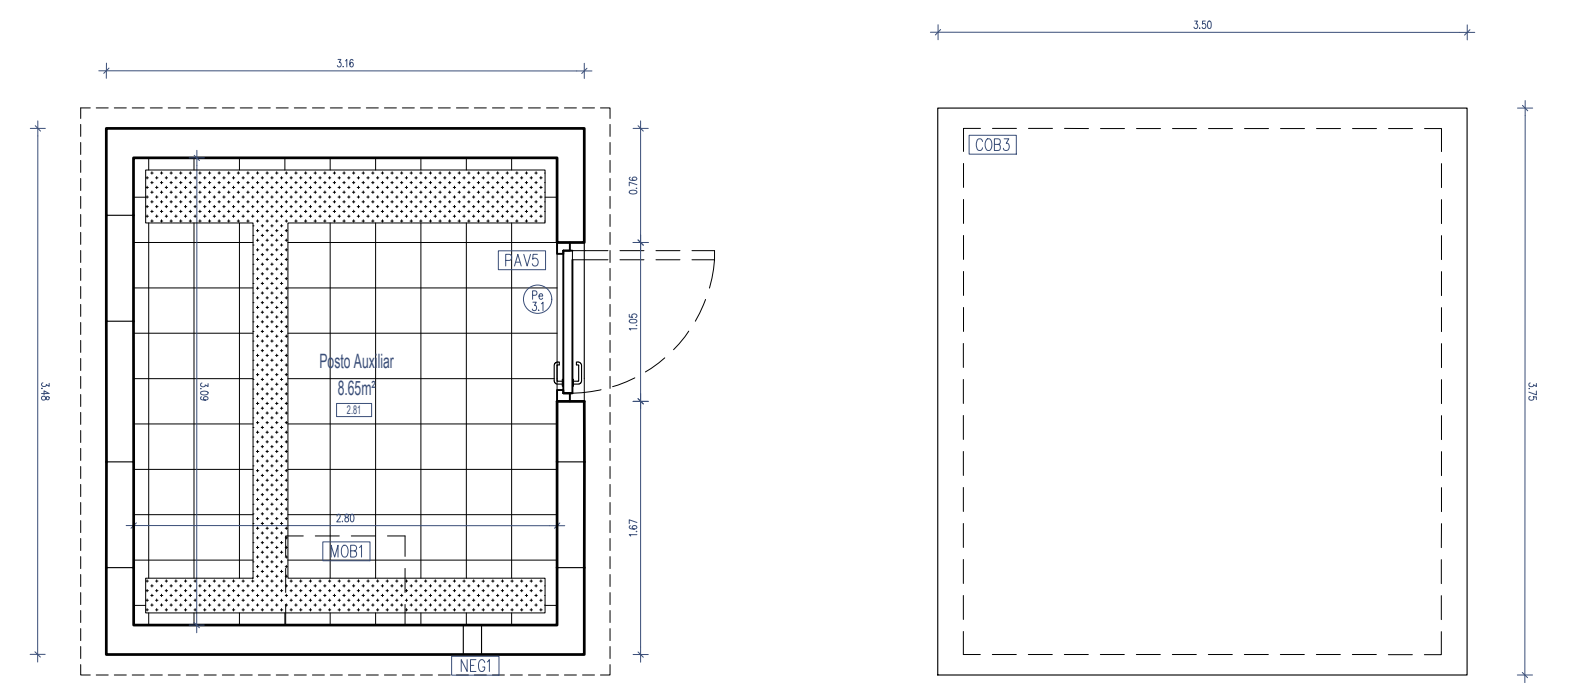


Planta do Piso 0

Planta de Cobertura

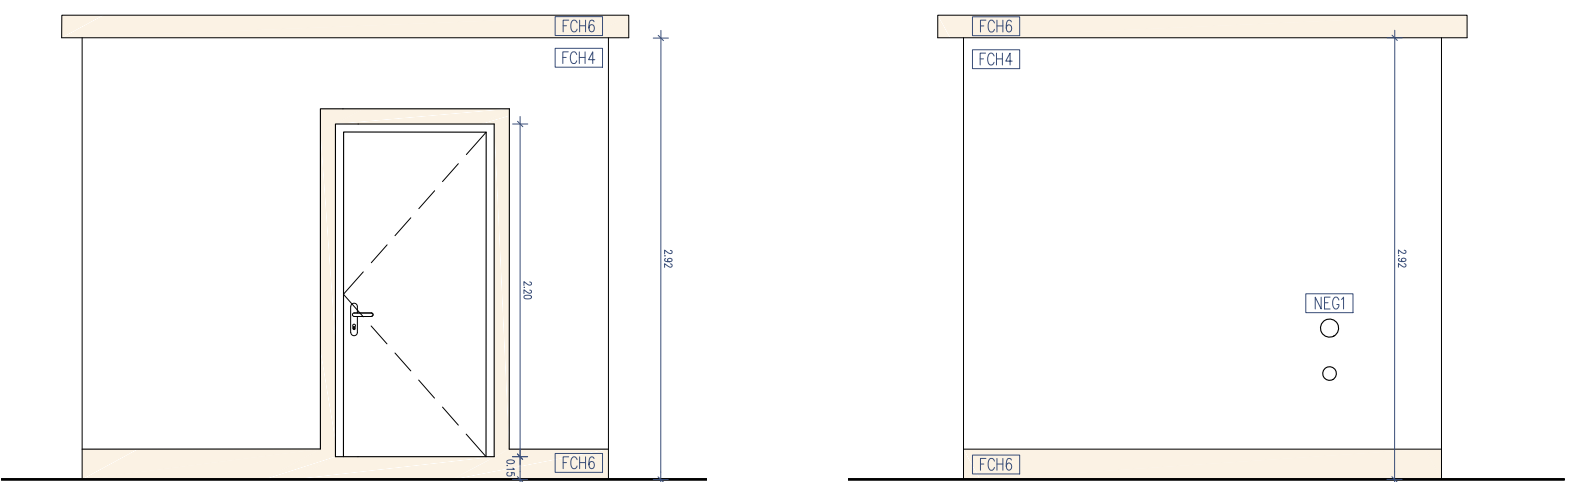

Alçado Nordeste

Alçado Noroeste

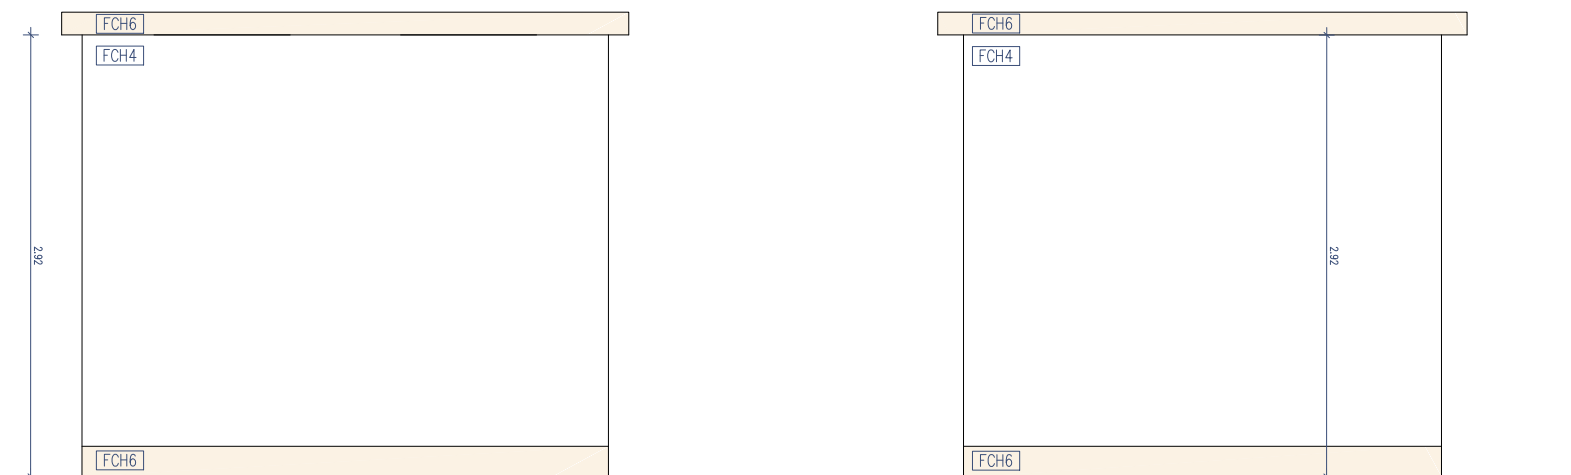

Alçado Sudoeste

Alçado Sudeste



Vista dos Alçados Nordeste e Noroeste



Vista dos Alçados Nordeste e Sudeste



Vista dos Alçados Sudoeste e Noroeste



Vista interior

COB3 - Cobertura existente a beneficiar e impermeabilizar;

FCH4 - Repintura de fachadas existentes com tinta aquosa mate com elevada permeabilidade ao vapor à base de polisiloxano na cor branco mate;

FCH6 - Repintura de fachadas existentes com tinta aquosa mate com elevada permeabilidade ao vapor à base de polisiloxano na cor ocre, NCS a definir, mate;

NEG1 - Instalação de dois negativos/apliques na parede;

PAV5 - Pavimento interior em vinílico dissipativo, a instalar sobre pavimento existente;

MOB1 - Secretária de parede rebatível com 74x60cm (localização a aferir em obra)


Logótipos e informação complementar				O Gestor do Projeto Elisabete Pinto		Projeto PF0223 - Quadriplicação do Troço entre Castanheira do Ribatejo e Azambuja		Código de Projeto PF0223-PE-08.03.00-ARQ-002.00	
EPF TIPO - CONSULTORES DE ENGENHARIA E ARQUITETURA, Lda				O Responsável Unidade EA-CCB - Nuno Bento		Linha		Nº Registo SAP	
				O Responsável Departamento EA-EF - Fernando Vendas		Linha do Norte - PK 34+100 a PK 47+000		Data	
				O Diretor DEA - Pedro Pais		Posto de Catenária Carregado Norte - pk 37+725		12.12.2024	
Código Projeto				Direção de Engenharia e Ambiente		V08 - EDIFICAÇÕES Arquitetura		ARQ 002	
Ficheiro				Empreendimento		Posto de Catenária - Alterações e Proposta		Versão	
Projeto				Fase		Projecto de Execução		00	
Rev				Descrição				Escalas	
Data				Responsável				1:50	
Emissão inicial				Rui Cruz					
				Desenho		João Gaspar			
				Validar		Manuel Pera Fernandes			



Pe 3.1

Technical drawing of a door threshold cross-section. The drawing shows a profile with a central raised section and two side flanges. Dimensions are indicated: 0.020 for the height of the central section, 0.240 for the width of the central section, and 0.027 for the height of the side flange.

SOLEIRA TIPO, EDIF. TÉCNICO
CORTE - ESC. 1:10

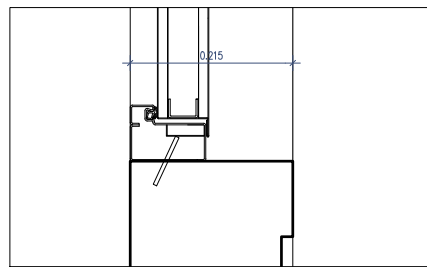

SOLEIRA TIPO, EDIF. TÉCNICO
PLANTA - ESC. 1:10

[illegible]