

SISTEMA DE REFERÊNCIA

PT-TM06 / ETRS 89

EMPRÉSTIMOS E DEPÓSITOS Subtroços A4 (Km 49+900 ao 69+589) e A5 (Km 69+589 ao 71+055)

10 - Depósito - Jorge Reis

10 - Depósito - Civopal

10 - Depósito - Benjor

11 - Depósito - Jaime Ribeiro


LEGENDA

Projecto

Depósitos

Empréstimos

Esquema de Folhas

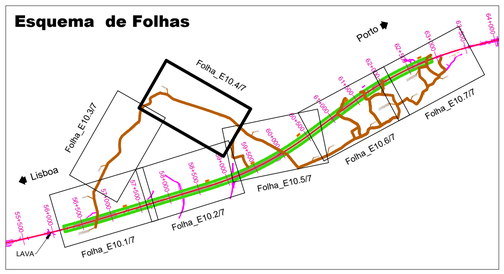

Cofinanciado pela União Europeia

Rev.	Data	Descrição	Responsável	Projetou	Desenhou	Validou
00	12-09-2025	Edição Inicial	RS	RS	PR	GF

Código Projetista: -

Ficheiro: PF102A0.PR.10.02.04.A13-52 A 126.DWG

O Gestor de Projeto	-
O Responsável Unidade	-
O Responsável Departamento	-
O Diretor	-
Órgão	Estudos e Projetos Ferroviários
Empreendimento	N.º
Fase	Projeto de Execução
Projeto	LINHA FERROVIÁRIA DE ALTA VELOCIDADE ENTRE PORTO (CAMPANHÃ) E LISBOA
Linha	TROÇO PORTO (CAMPANHÃ) A OIÃ - KM 0+000 A 71+055
Local	TROÇO PORTO (CAMPANHÃ) A OIÃ
Especialidade	V10 - AMBIENTE TOMO 10.02.04 - RECAPE
Título do Desenho	ANEXO 13 - PLANO DE ACESSOS - FASE DE CONSTRUÇÃO ACESSOS A EMPRÉSTIMOS E DEPÓSITOS 49+900 A 71+055 - IMPLANTAÇÃO (folha 4/7)

Código Desenho: PF102A0.PR.10.02.04.A13-111.00


N.º Registo SAP: -

Data: 12-09-2025

N.º de Ordem: AED 60

Versão: 00

Escalas: s/ escala

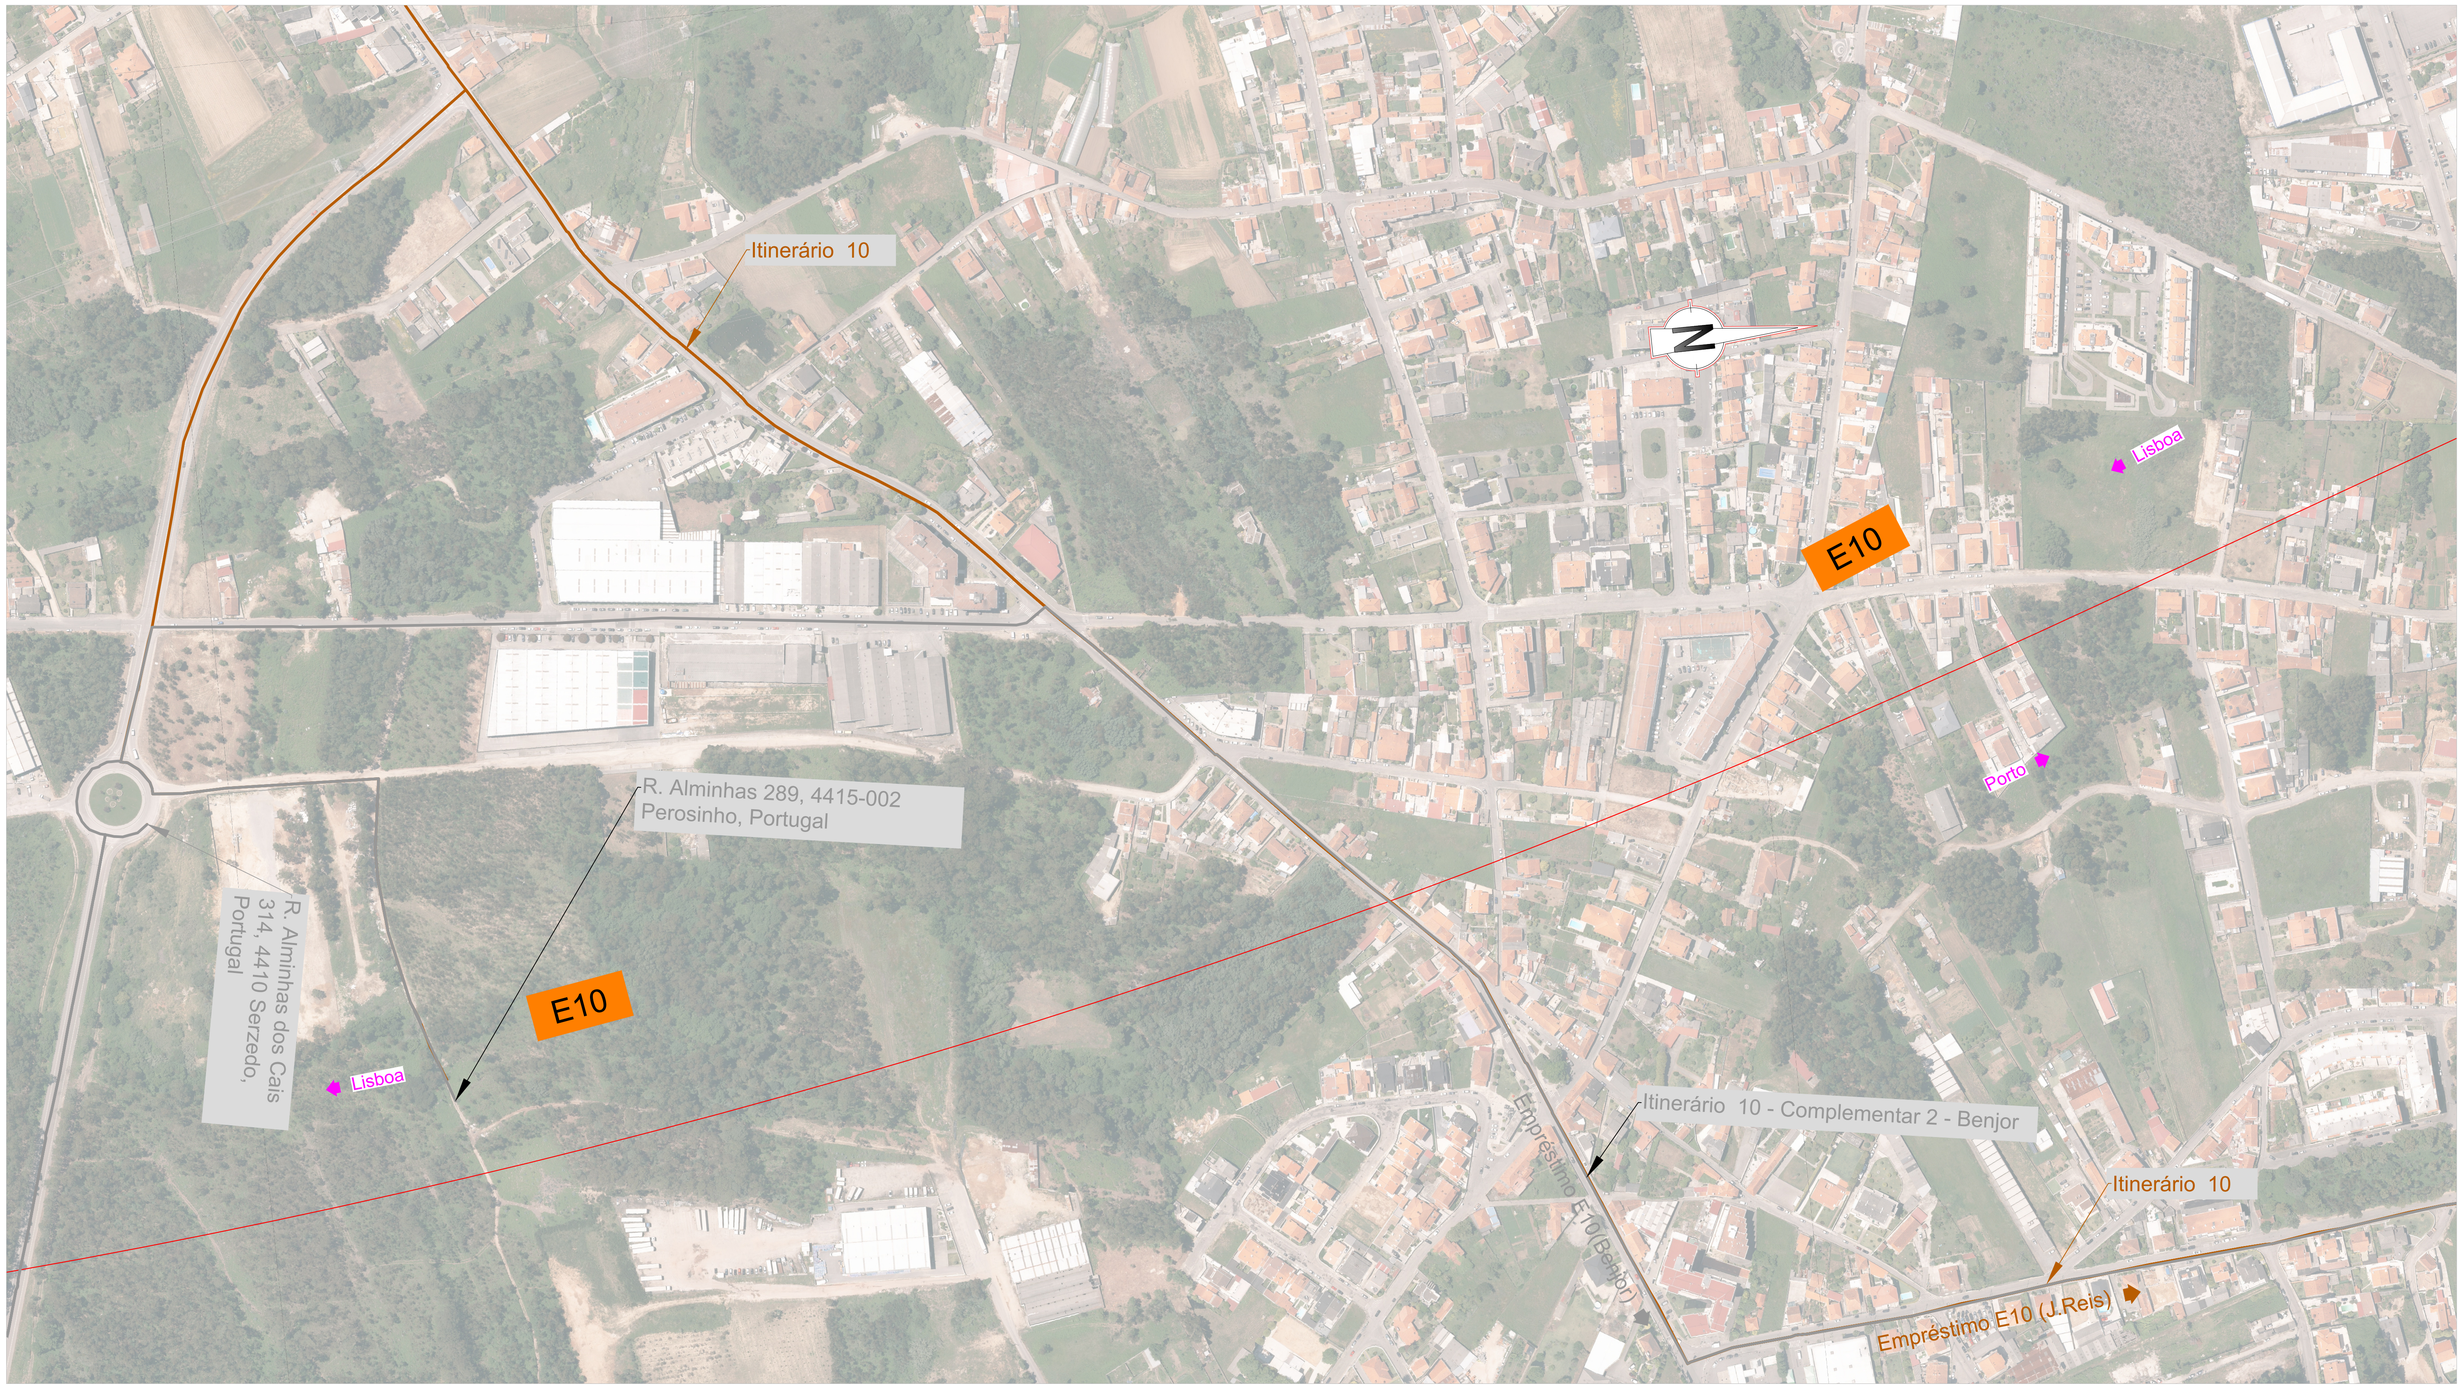

SISTEMA DE REFERÊNCIA

PT-TM06 / ETRS 89


EMPRÉSTIMOS E DEPÓSITOS Subtroços A4 (Km 49+900 ao 69+589) e A5 (Km 69+589 ao 71+055)

- 10 - Depósito - Jorge Reis
- 10 - Depósito - Civopal
- 10 - Depósito - Benjor
- 11 - Depósito - Jaime Ribeiro

LEGENDA

- Projecto
- Depósitos
- Empréstimos


Esquema de Folhas

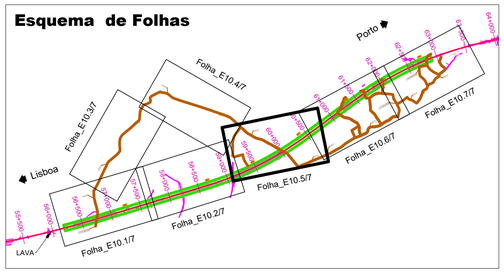

Cofinanciado pela União Europeia

					AVAN CONCESSÕES DE ALTA VELOCIDADE / AVANTE NORTE
				Código Projetista	
00	12-09-2025	Edição Inicial	RS	Ficheiro	PF102A0.PR.10.02.04.A13-52 A 126.DWG
Rev.	Data	Descrição	Responsável	Projetou: RS / Desenhou: PR / Validou: GF	

Infraestruturas de Portugal	O Gestor de Projeto: -	Projeto: LINHA FERROVIÁRIA DE ALTA VELOCIDADE ENTRE PORTO (CAMPANHÃ) E LISBOA	Código Desenho: PF102A0.PR.10.02.04.A13-112.00
	O Responsável Unidade: -	Linha: TROÇO PORTO (CAMPANHÃ) A OIÁ - KM 0+000 A 71+055	N.º Registo SAP: -
	O Responsável Departamento: -	Local: TROÇO PORTO (CAMPANHÃ) A OIÁ	Data: 12-09-2025
	O Diretor: -	Especialidade: V10 - AMBIENTE TOMO 10.02.04 - RECAPE	N.º de Ordem: AED 61 / Versão: 00
Órgão: Estudos e Projetos Ferroviários			
Empreendimento: N.º		Título do Desenho: ANEXO 13 - PLANO DE ACESSOS - FASE DE CONSTRUÇÃO ACESSOS A EMPRÉSTIMOS E DEPÓSITOS 49+900 A 71+055 - IMPLANTAÇÃO (folha 5/7)	Escalas: s/ escala
Fase: Projeto de Execução			

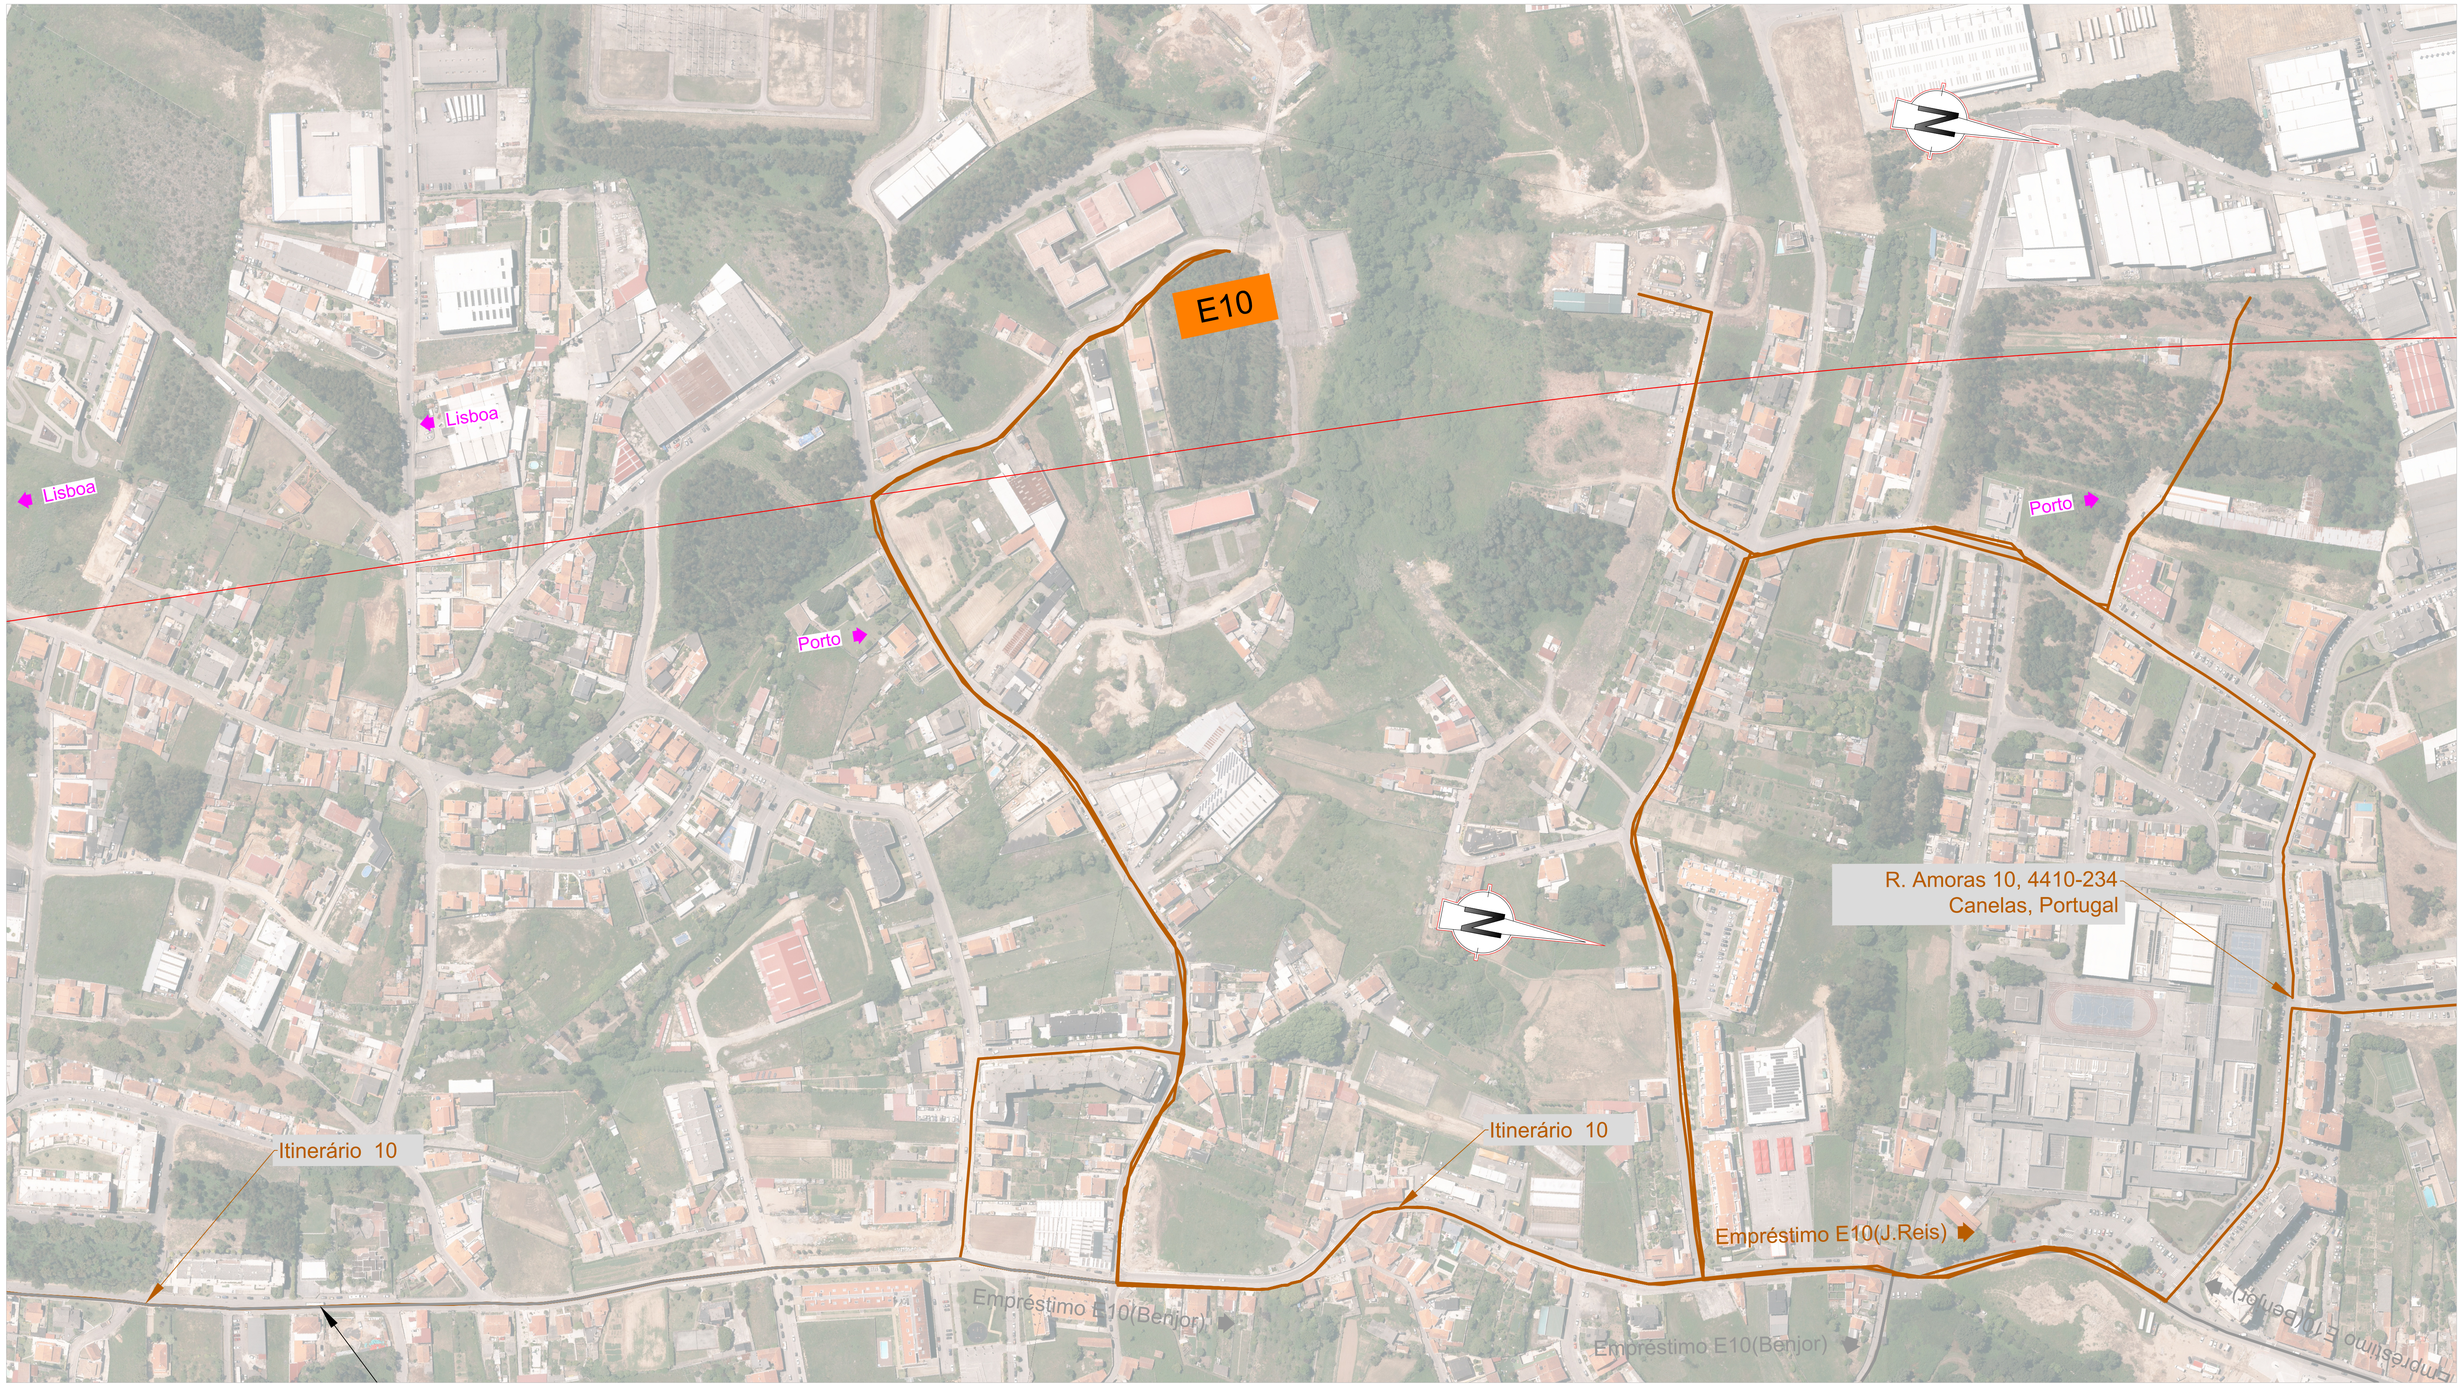

SISTEMA DE REFERÊNCIA

PT-TM06 / ETRS 89


EMPRÉSTIMOS E DEPÓSITOS Subtroços A4 (Km 49+900 ao 69+589) e A5 (Km 69+589 ao 71+055)

- 10 - Depósito - Jorge Reis
- 10 - Depósito - Civopal
- 10 - Depósito - Benjor
- 11 - Depósito - Jaime Ribeiro

LEGENDA

- Projecto
- Depósitos
- Empréstimos

Esquema de Folhas

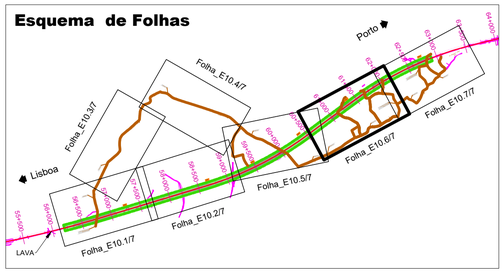

Cofinanciado pela União Europeia

AVAN CONCESSÕES DE ALTA VELOCIDADE — AVANTE NORTE

Rev.	Data	Descrição	Responsável
00	12-09-2025	Edição Inicial	RS

Código Projetela

Ficheiro: PF102A0.PR.10.02.04.A13-52 A 126.DWG

Projetou: RS | Desenhou: PR | Validou: GF

Infraestruturas de Portugal

O Gestor de Projeto: -	Projeto: LINHA FERROVIÁRIA DE ALTA VELOCIDADE ENTRE PORTO (CAMPANHÃ) E LISBOA
O Responsável Unidade: -	Linha: TROÇO PORTO (CAMPANHÃ) A OIÃ - KM 0+000 A 71+055
O Responsável Departamento: -	Local: TROÇO PORTO (CAMPANHÃ) A OIÃ
O Diretor: -	Especialidade: V10 - AMBIENTE TOMO 10.02.04 - RECAPE
Órgão: Estudos e Projetos Ferroviários	
Empreendimento: N.º	
Fase: Projeto de Execução	

Código Desenho: PF102A0.PR.10.02.04.A13-113.00


N.º Registo SAP: -

Data: 12-09-2025

N.º de Ordem: AED 62 | Versão: 00

Título do Desenho: ANEXO 13 - PLANO DE ACESSOS - FASE DE CONSTRUÇÃO
ACESSOS A EMPRÉSTIMOS E DEPÓSITOS
49+900 A 71+055 - IMPLANTAÇÃO (folha 6/7)

Escalas: s/ escala

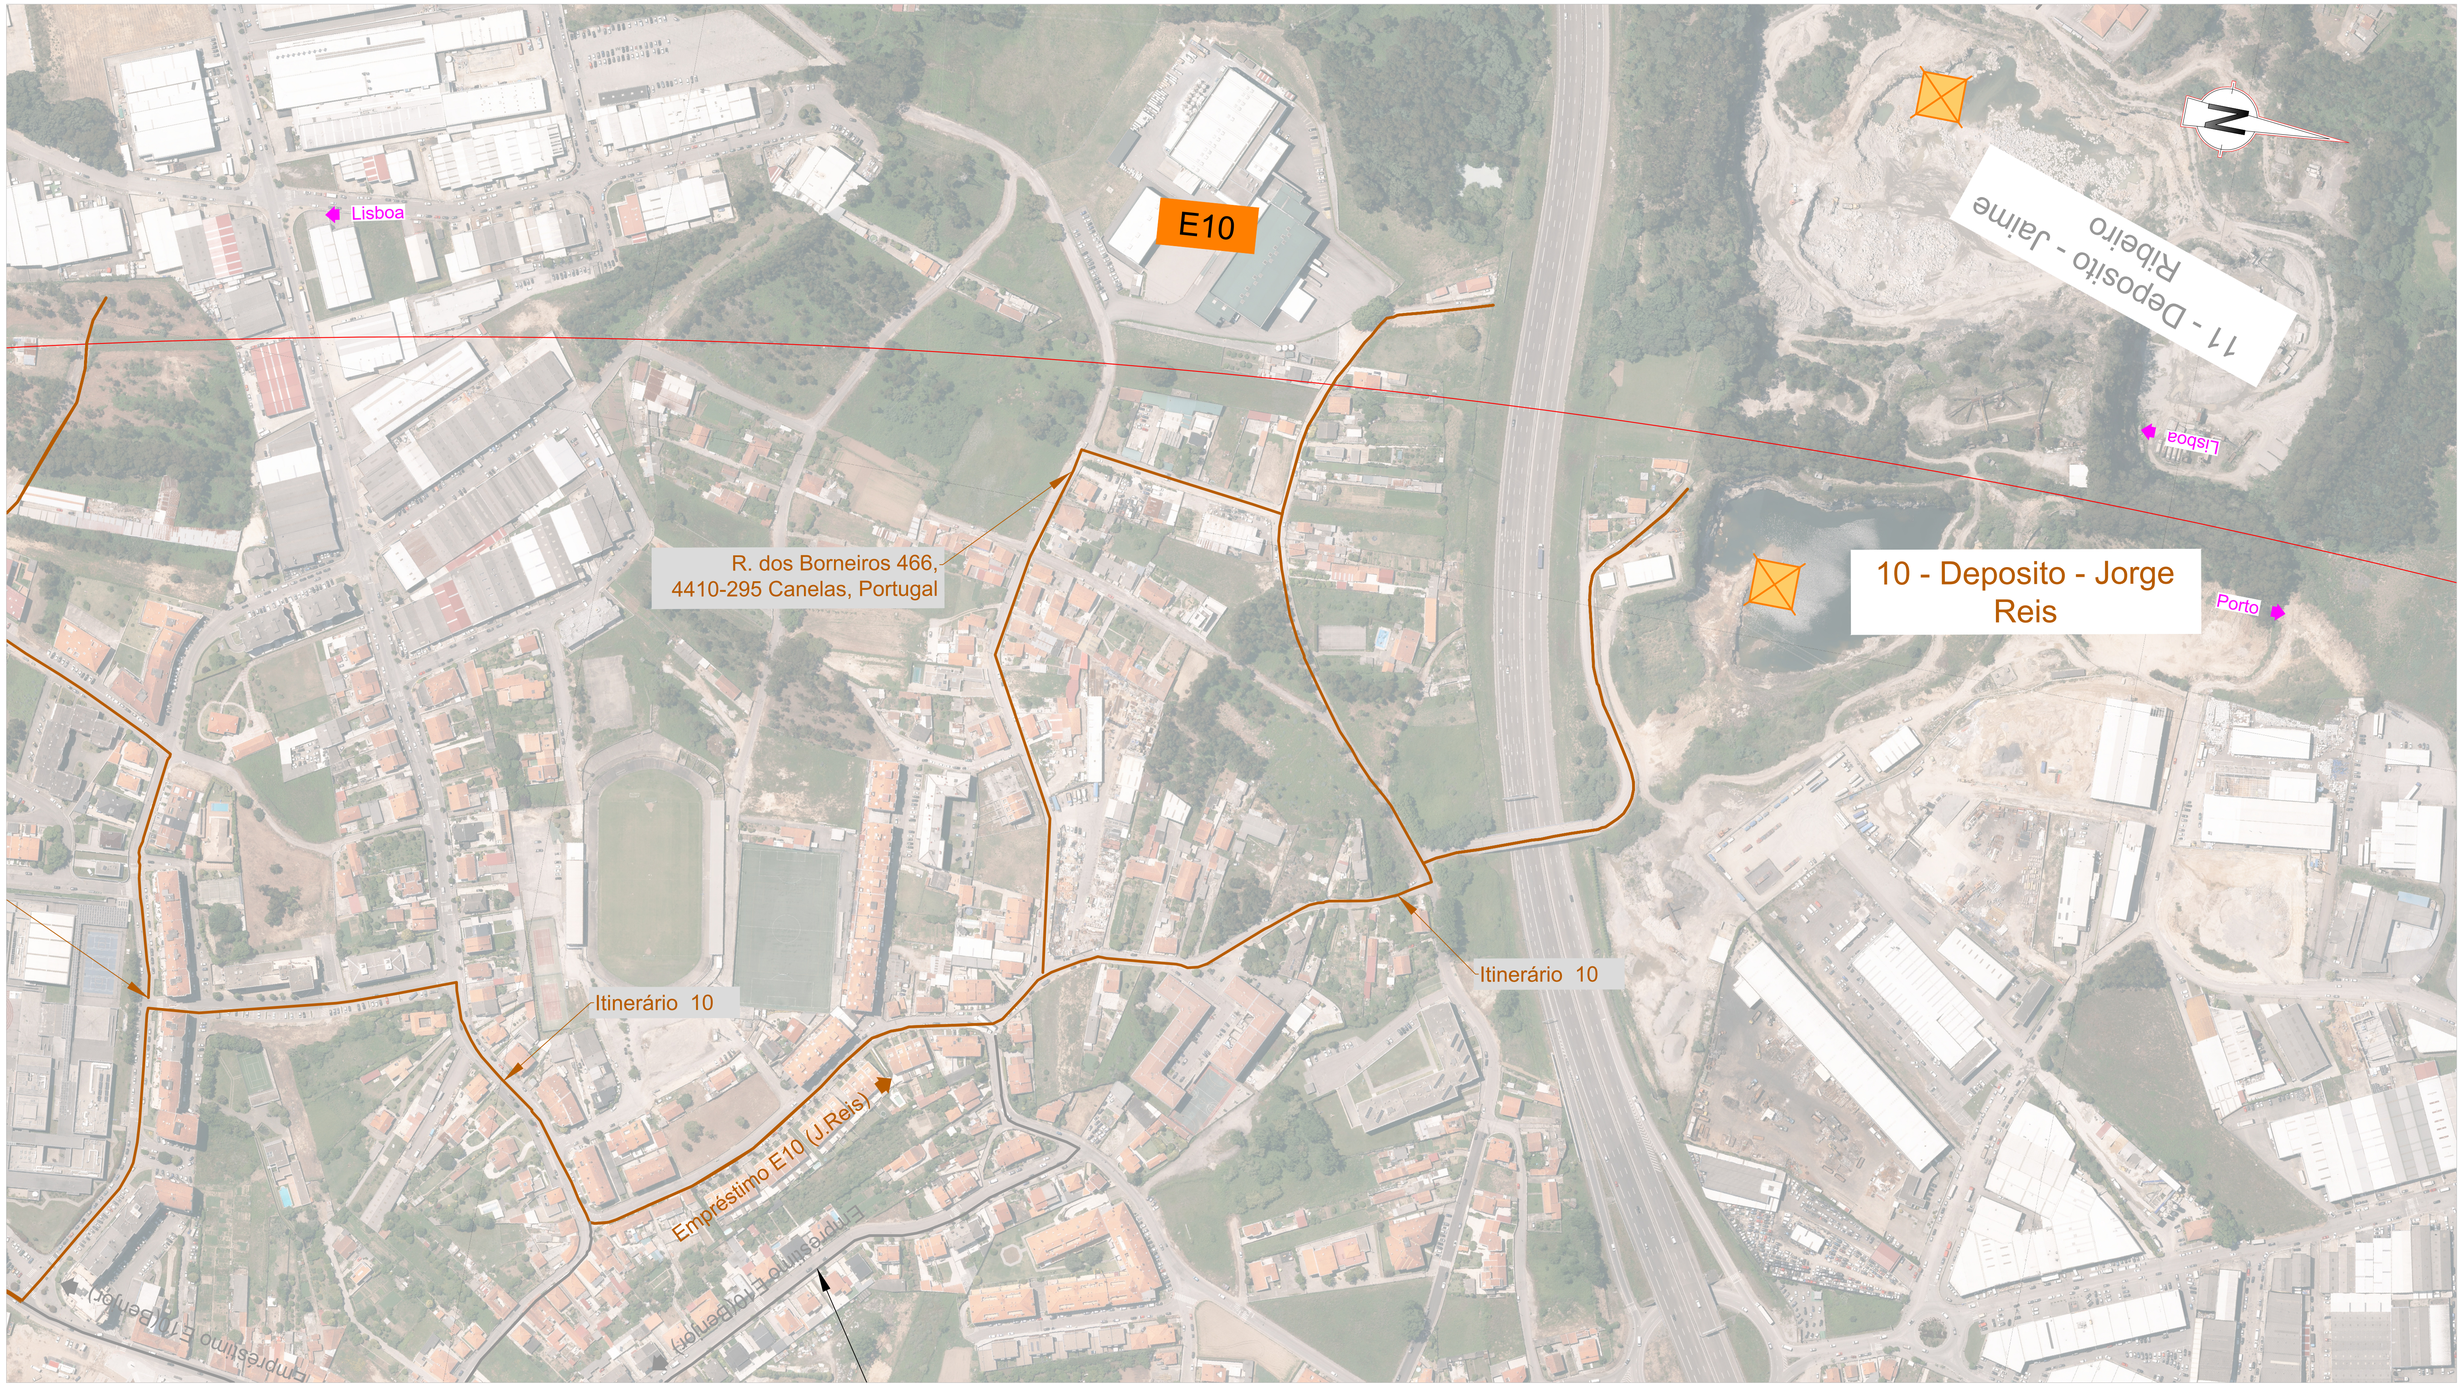

SISTEMA DE REFERÊNCIA

PT-TM06 / ETRS 89


EMPRÉSTIMOS E DEPÓSITOS Subtroços A4 (Km 49+900 ao 69+589) e A5 (Km 69+589 ao 71+055)

- 10 - Depósito - Jorge Reis
- 10 - Depósito - Civopal
- 10 - Depósito - Benjor
- 11 - Depósito - Jaime Ribeiro

LEGENDA

- Projecto
- Depósitos
- Empréstimos

Esquema de Folhas

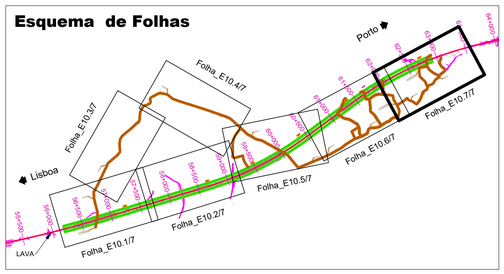

Cofinanciado pela União Europeia

AVAN CONCESSÕES DE ALTA VELOCIDADE — AVAQUE NORTE

Rev.	Data	Descrição	Responsável	Projetou	Desenhou	Validou
00	12-09-2025	Edição Inicial	RS	RS	PR	GF

Código Projetista — Ficheiro: PF102A0.PR.10.02.04.A13-52 A 126.DWG

Infraestruturas de Portugal

O Gestor de Projeto: -	Projeto: LINHA FERROVIÁRIA DE ALTA VELOCIDADE ENTRE PORTO (CAMPANHÃ) E LISBOA
O Responsável Unidade: -	Linha: TROÇO PORTO (CAMPANHÃ) A OIÃ - KM 0+000 A 71+055
O Responsável Departamento: -	Local: TROÇO PORTO (CAMPANHÃ) A OIÃ
O Diretor: -	Especialidade: V10 - AMBIENTE TOMO 10.02.04 - RECAPE
Órgão: Estudos e Projetos Ferroviários	Título do Desenho: ANEXO 13 - PLANO DE ACESSOS - FASE DE CONSTRUÇÃO ACESSOS A EMPRÉSTIMOS E DEPÓSITOS 49+900 A 71+055 - IMPLANTAÇÃO (folha 7/7)
Empreendimento: N.º	
Fase: Projeto de Execução	

Código Desenho	N.º Registo SAP	Data	N.º de Ordem	Versão	Escalas
PF102A0.PR.10.02.04.A13-114.00	-	12-09-2025	AED 63	00	s/ escala



SISTEMA DE REFERÊNCIA

PT-TM06 / ETRS 89

Cofinanciado pela União Europeia

EMPRÉSTIMOS E DEPÓSITOS Subtroços A4 (Km 49+900 ao 69+589) e A5 (Km 69+589 ao 71+055)

10 - Depósito - Jorge Reis

10 - Depósito - Civopal

10 - Depósito - Benjor

11 - Depósito - Jaime Ribeiro


LEGENDA

Projecto

Depósitos

Empréstimos

Esquema de Folhas

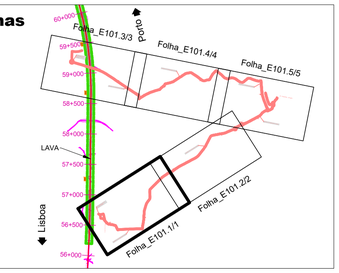

Rev.	Data	Descrição	Responsável	Projetou	Desenhou	Validou
00	12-09-2025	Edição Inicial	RS	RS	PR	GF

Código Projetista: PF102A0.PR.10.02.04.A13-52 A 126.DWG

Infraestruturas de Portugal

Órgão: Estudos e Projetos Ferroviários

Empreendimento: N.º

Fase: Projeto de Execução

O Gestor de Projeto: -

O Responsável Unidade: -

O Responsável Departamento: -

O Diretor: -

Projeto: LINHA FERROVIÁRIA DE ALTA VELOCIDADE ENTRE PORTO (CAMPANHÃ) E LISBOA

Código Desenho: PF102A0.PR.10.02.04.A13-115.00

Linha: TROÇO PORTO (CAMPANHÃ) A OIÃ - KM 0+000 A 71+055

N.º Registo SAP: -

Local: TROÇO PORTO (CAMPANHÃ) A OIÃ

Data: 12-09-2025

Especialidade: V10 - AMBIENTE TOMO 10.02.04 - RECAPE

N.º de Ordem: AED 64

Versão: 00

Título do Desenho: ANEXO 13 - PLANO DE ACESSOS - FASE DE CONSTRUÇÃO
ACESSOS A EMPRÉSTIMOS E DEPÓSITOS
49+900 A 71+055 - IMPLANTAÇÃO (folha 1/5)

Escalas: s/ escala



SISTEMA DE REFERÊNCIA

PT-TM06 / ETRS 89

EMPRÉSTIMOS E DEPÓSITOS Subtroços A4 (Km 49+900 ao 69+589) e A5 (Km 69+589 ao 71+055)

10 - Depósito - Jorge Reis

10 - Depósito - Civopal

10 - Depósito - Benjor

11 - Depósito - Jaime Ribeiro


LEGENDA

Projecto

Depósitos

Empréstimos

Esquema de Folhas

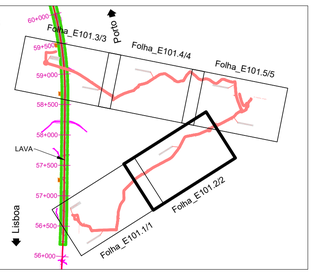

Cofinanciado pela União Europeia

					Código Projetista	
00	12-09-2025	Edição Inicial		RS	Ficheiro	PF102A0.PR.10.02.04.A13-52 A 126.DWG
Rev.	Data	Descrição		Responsável	Projetou: RS / Desenhou: PR / Validou: GF	

Infraestruturas de Portugal	O Gestor de Projeto: -	Projeto: LINHA FERROVIÁRIA DE ALTA VELOCIDADE ENTRE PORTO (CAMPANHÃ) E LISBOA	Código Desenho: PF102A0.PR.10.02.04.A13-116.00
	O Responsável Unidade: -	Linha: TROÇO PORTO (CAMPANHÃ) A OIÁ - KM 0+000 A 71+055	N.º Registo SAP: -
	O Responsável Departamento: -	Local: TROÇO PORTO (CAMPANHÃ) A OIÁ	Data: 12-09-2025
	O Diretor: -	Especialidade: V10 - AMBIENTE TOMO 10.02.04 - RECAPE	N.º de Ordem: AED 65 / Versão: 00
Órgão: Estudos e Projetos Ferroviários			
Empreendimento: N.º	Título do Desenho: ANEXO 13 - PLANO DE ACESSOS - FASE DE CONSTRUÇÃO ACESSOS A EMPRESTIMOS E DEPÓSITOS 49+900 A 71+055 - IMPLANTAÇÃO (folha 2/5)		Escalas: s/ escala
Fase: Projeto de Execução			



SISTEMA DE REFERÊNCIA

PT-TM06 / ETRS 89

Cofinanciado pela União Europeia

EMPRÉSTIMOS E DEPÓSITOS Subtroços A4 (Km 49+900 ao 69+589) e A5 (Km 69+589 ao 71+055)

10 - Depósito - Jorge Reis

10 - Depósito - Civopal

10 - Depósito - Benjor

11 - Depósito - Jaime Ribeiro


LEGENDA

Projecto

Depósitos

Empréstimos

Esquema de Folhas

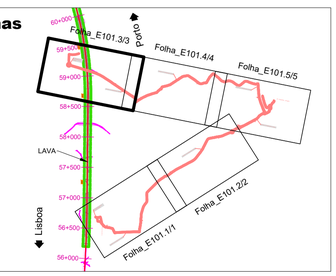

					Código Projetista	
00	12-09-2025	Edição Inicial	RS	Ficheiro	PF102A0.PR.10.02.04.A13-52 A 126.DWG	
Rev.	Data	Descrição	Responsável	Projetou	Desenhou	Validou
				RS	PR	GF

O Gestor de Projeto: -	Projeto	LINHA FERROVIÁRIA DE ALTA VELOCIDADE ENTRE PORTO (CAMPANHÃ) E LISBOA	Código Orçamento: PF102A0.PR.10.02.04.A13-117.00
O Responsável Unidade: -	Linha	TROÇO PORTO (CAMPANHÃ) A OIÃ - KM 0+000 A 71+055	N.º Registo SAP: -
O Responsável Departamento: -	Local	TROÇO PORTO (CAMPANHÃ) A OIÃ	Data: 12-09-2025
O Diretor: -	Especialidade	V10 - AMBIENTE TOMO 10.02.04 - RECAPE	N.º de Ordem: AED 66 / Versão: 00
Órgão: Estudos e Projetos Ferroviários	Título do Desenho	ANEXO 13 - PLANO DE ACESSOS - FASE DE CONSTRUÇÃO ACESSOS A EMPRÉSTIMOS E DEPÓSITOS 49+900 A 71+055 - IMPLANTAÇÃO (folha 3/5)	Escalas: s/ escala
Empreendimento: N.º			
Fase: Projeto de Execução			



SISTEMA DE REFERÊNCIA

PT-TM06 / ETRS 89

Cofinanciado pela União Europeia

EMPRÉSTIMOS E DEPÓSITOS Subtroços A4 (Km 49+900 ao 69+589) e A5 (Km 69+589 ao 71+055)

10 - Depósito - Jorge Reis

10 - Depósito - Civopal

10 - Depósito - Benjor

11 - Depósito - Jaime Ribeiro


LEGENDA

Projecto

Depósitos

Empréstimos

Esquema de Folhas

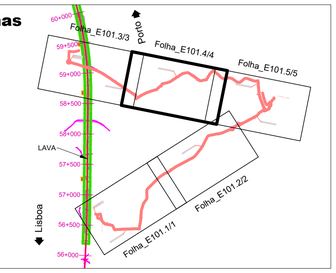

Rev.	Data	Descrição	Responsável	Projetou	Desenhou	Validou
00	12-09-2025	Edição Inicial	RS	RS	PR	GF

Código Projetista: Ficheiro: PF102A0.PR.10.02.04.A13-52 A 126.DWG

O Gestor de Projeto: -	Projeto: LINHA FERROVIÁRIA DE ALTA VELOCIDADE ENTRE PORTO (CAMPANHÃ) E LISBOA
O Responsável Unidade: -	Linha: TROÇO PORTO (CAMPANHÃ) A OIÃ - KM 0+000 A 71+055
O Responsável Departamento: -	Local: TROÇO PORTO (CAMPANHÃ) A OIÃ
O Diretor: -	Especialidade: V10 - AMBIENTE TOMO 10.02.04 - RECAPE
Órgão: Estudos e Projetos Ferroviários	Título do Desenho: ANEXO 13 - PLANO DE ACESSOS - FASE DE CONSTRUÇÃO ACESSOS A EMPRÉSTIMOS E DEPÓSITOS 49+900 A 71+055 - IMPLANTAÇÃO (folha 4/5)
Empreendimento: N.º	
Fase: Projeto de Execução	

Código Desenho: PF102A0.PR.10.02.04.A13-118.00
N.º Registo SAP: -
Data: 12-09-2025
N.º de Ordem: AED 67
Versão: 00
Escalas: s/ escala

Infraestruturas de Portugal

AVAN CONCESSÕES DE ALTA VELOCIDADE — AVANTE NORTE

1:5k x 1:1



SISTEMA DE REFERÊNCIA

PT-TM06 / ETRS 89

EMPRÉSTIMOS E DEPÓSITOS Subtroços A4 (Km 49+900 ao 69+589) e A5 (Km 69+589 ao 71+055)

10 - Depósito - Jorge Reis

10 - Depósito - Civopal

10 - Depósito - Benjor

11 - Depósito - Jaime Ribeiro


LEGENDA

Projecto

Depósitos

Empréstimos

Esquema de Folhas

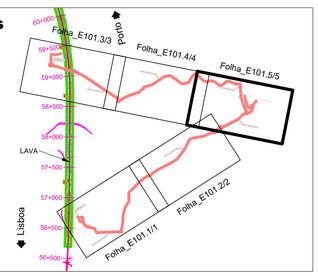


Cofinanciado pela União Europeia

AVAN CONCESSÕES DE ALTA VELOCIDADE

					Código Projetista	
00	12-09-2025	Edição Inicial	RS	Ficheiro	PF102A0.PR.10.02.04.A13-52 A 126.DWG	
Rev.	Data	Descrição	Responsável	Projetou	Desenhou	Validou
				RS	PR	GF

Infraestruturas de Portugal	O Gestor de Projeto: -	Projeto	LINHA FERROVIÁRIA DE ALTA VELOCIDADE ENTRE PORTO (CAMPANHÃ) E LISBOA
	O Responsável Unidade: -	Linha	TROÇO PORTO (CAMPANHÃ) A OIÃ - KM 0+000 A 71+055
	O Responsável Departamento: -	Local	TROÇO PORTO (CAMPANHÃ) A OIÃ
	O Diretor: -	Especialidade	V10 - AMBIENTE TOMO 10.02.04 - RECAPE
Órgão: Estudos e Projetos Ferroviários		Título do Desenho	ANEXO 13 - PLANO DE ACESSOS - FASE DE CONSTRUÇÃO ACESSOS A EMPRÉSTIMOS E DEPÓSITOS 49+900 A 71+055 - IMPLANTAÇÃO (folha 5/5)
Empreendimento: N.º			
Fase: Projeto de Execução			

Código Orçamento	PF102A0.PR.10.02.04.A13-119.00	
N.º Registo SAP	-	
Data	12-09-2025	
N.º de Ordem	AED 68	Versão 00
Escalas	s/ escala	

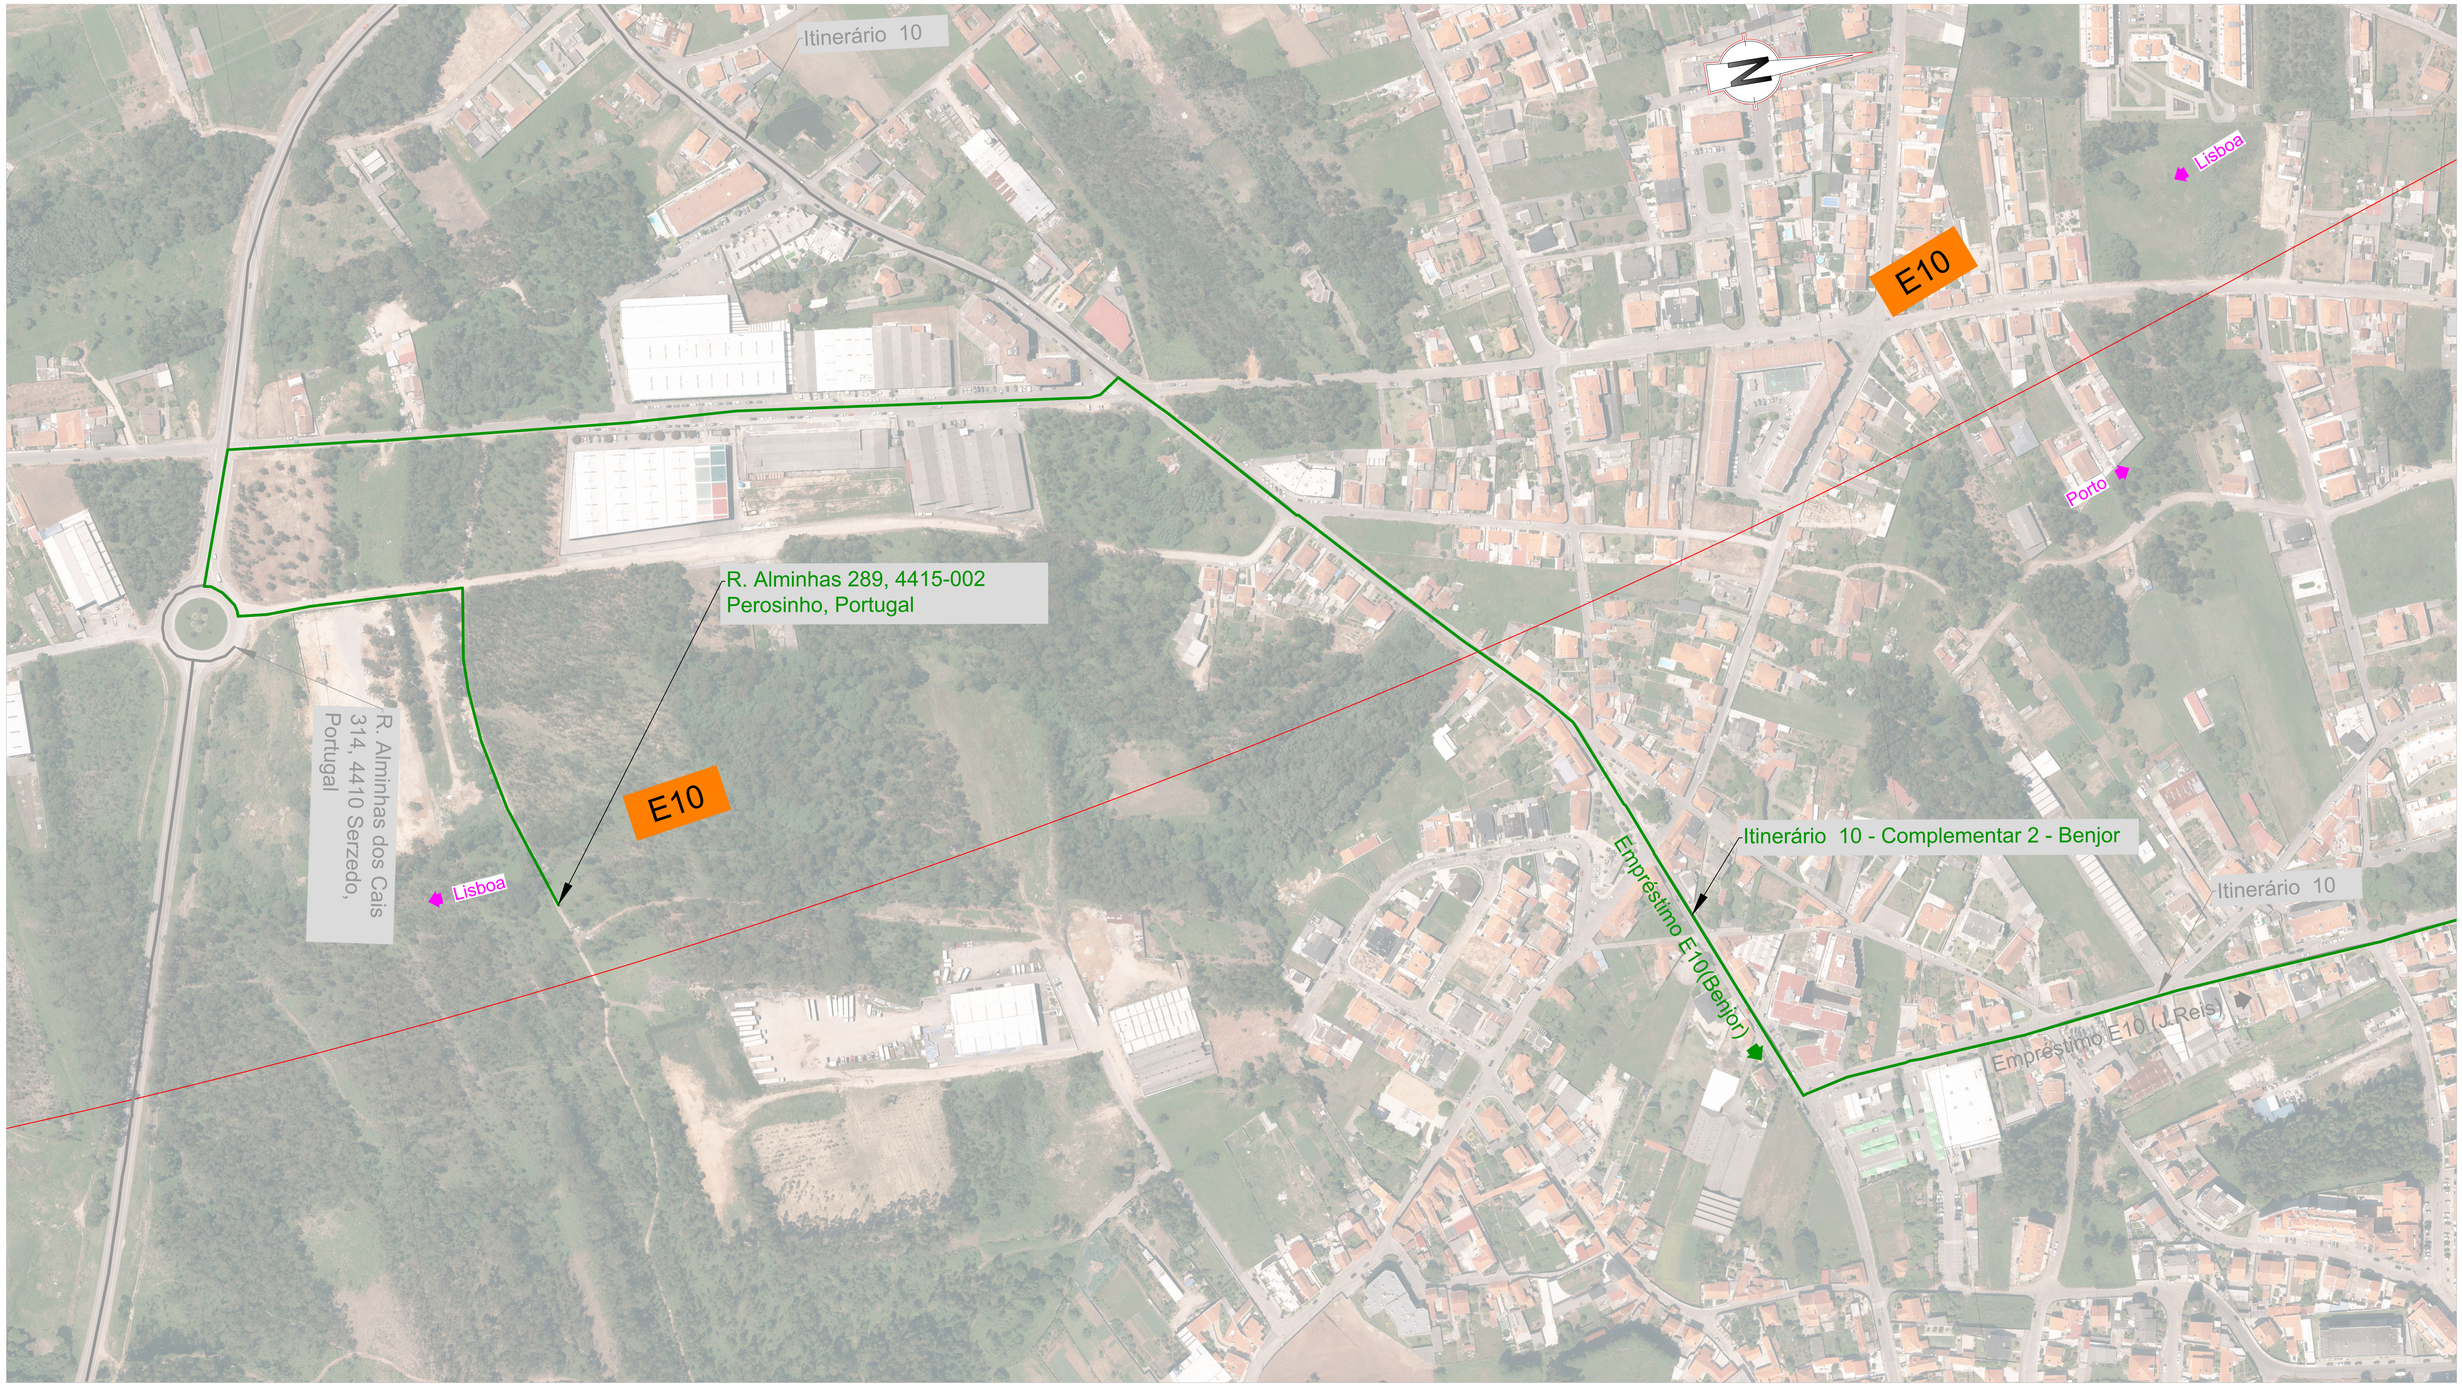

SISTEMA DE REFERÊNCIA

PT-TM06 / ETRS 89

Cofinanciado pela União Europeia

EMPRÉSTIMOS E DEPÓSITOS Subtroços A4 (Km 49+900 ao 69+589) e A5 (Km 69+589 ao 71+055)

10 - Depósito - Jorge Reis

10 - Depósito - Civopal

10 - Depósito - Benjor

11 - Depósito - Jaime Ribeiro


LEGENDA

Projecto

Depósitos

Empréstimos

Esquema de Folhas

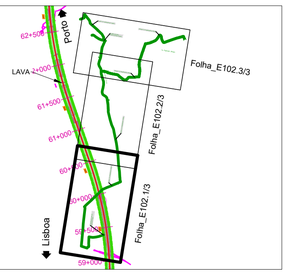

Rev.	Data	Descrição	Responsável	Projetou	Desenhou	Validou
00	12-09-2025	Edição Inicial	RS	RS	PR	GF

AVAN CONCESSÕES DE ALTA VELOCIDADE — AVANÇE NORTE

Código Projetista

Ficheiro: PF102A0.PR.10.02.04.A13-52 A 126.DWG

Infraestruturas de Portugal

O Gestor de Projeto: -
O Responsável Unidade: -
O Responsável Departamento: -
O Diretor: -

Projeto: LINHA FERROVIÁRIA DE ALTA VELOCIDADE ENTRE PORTO (CAMPANHÃ) E LISBOA
Código Orçamento: PF102A0.PR.10.02.04.A13-120.00
Linha: TROÇO PORTO (CAMPANHÃ) A OIÃ - KM 0+000 A 71+055
Nº Registo SAP: -
Local: TROÇO PORTO (CAMPANHÃ) A OIÃ
Data: 12-09-2025
Especialidade: V10 - AMBIENTE TOMO 10.02.04 - RECAPE
Nº de Ordem: AED 69
Versão: 00
Órgão: Estudos e Projetos Ferroviários
Empreendimento: N.º
Fase: Projeto de Execução
Título do Desenho: ANEXO 13 - PLANO DE ACESSOS - FASE DE CONSTRUÇÃO
ACESSOS A EMPRÉSTIMOS E DEPÓSITOS
49+900 A 71+055 - IMPLANTAÇÃO (folha 1/3)
Escalas: s/ escala



SISTEMA DE REFERÊNCIA

PT-TM06 / ETRS 89

EMPRÉSTIMOS E DEPÓSITOS Subtroços A4 (Km 49+900 ao 69+589) e A5 (Km 69+589 ao 71+055)

10 - Depósito - Jorge Reis

10 - Depósito - Civopal

10 - Depósito - Benjor

11 - Depósito - Jaime Ribeiro

LEGENDA

- Projecto
- Depósitos
- Empréstimos

Esquema de Folhas

Cofinanciado pela União Europeia

AVAN CONCESSÕES DE ALTA VELOCIDADE

Rev.	Data	Descrição	Responsável
00	12-09-2025	Edição Inicial	RS

Código Projetista

Ficheiro: PF102A0.PR.10.02.04.A13-52 A 126.DWG

Projetou: RS | Desenhou: PR | Validou: GF

Infraestruturas de Portugal

O Gestor de Projeto: -	Projeto: LINHA FERROVIÁRIA DE ALTA VELOCIDADE ENTRE PORTO (CAMPANHÃ) E LISBOA
O Responsável Unidade: -	Linha: TROÇO PORTO (CAMPANHÃ) A OIÁ - KM 0+000 A 71+055
O Responsável Departamento: -	Local: TROÇO PORTO (CAMPANHÃ) A OIÁ
O Diretor: -	Especialidade: V10 - AMBIENTE TOMO 10.02.04 - RECAPE
Órgão: Estudos e Projetos Ferroviários	
Empreendimento: N.º	
Fase: Projeto de Execução	

Código Desenho: PF102A0.PR.10.02.04.A13-121.00


N.º Registo SAP: -

Data: 12-09-2025

N.º de Ordem: AED 70 | Versão: 00

Título do Desenho: ANEXO 13 - PLANO DE ACESSOS - FASE DE CONSTRUÇÃO ACESSOS A EMPRÉSTIMOS E DEPÓSITOS 49+900 A 71+055 - IMPLANTAÇÃO (folha 2/3)

Escalas: s/ escala

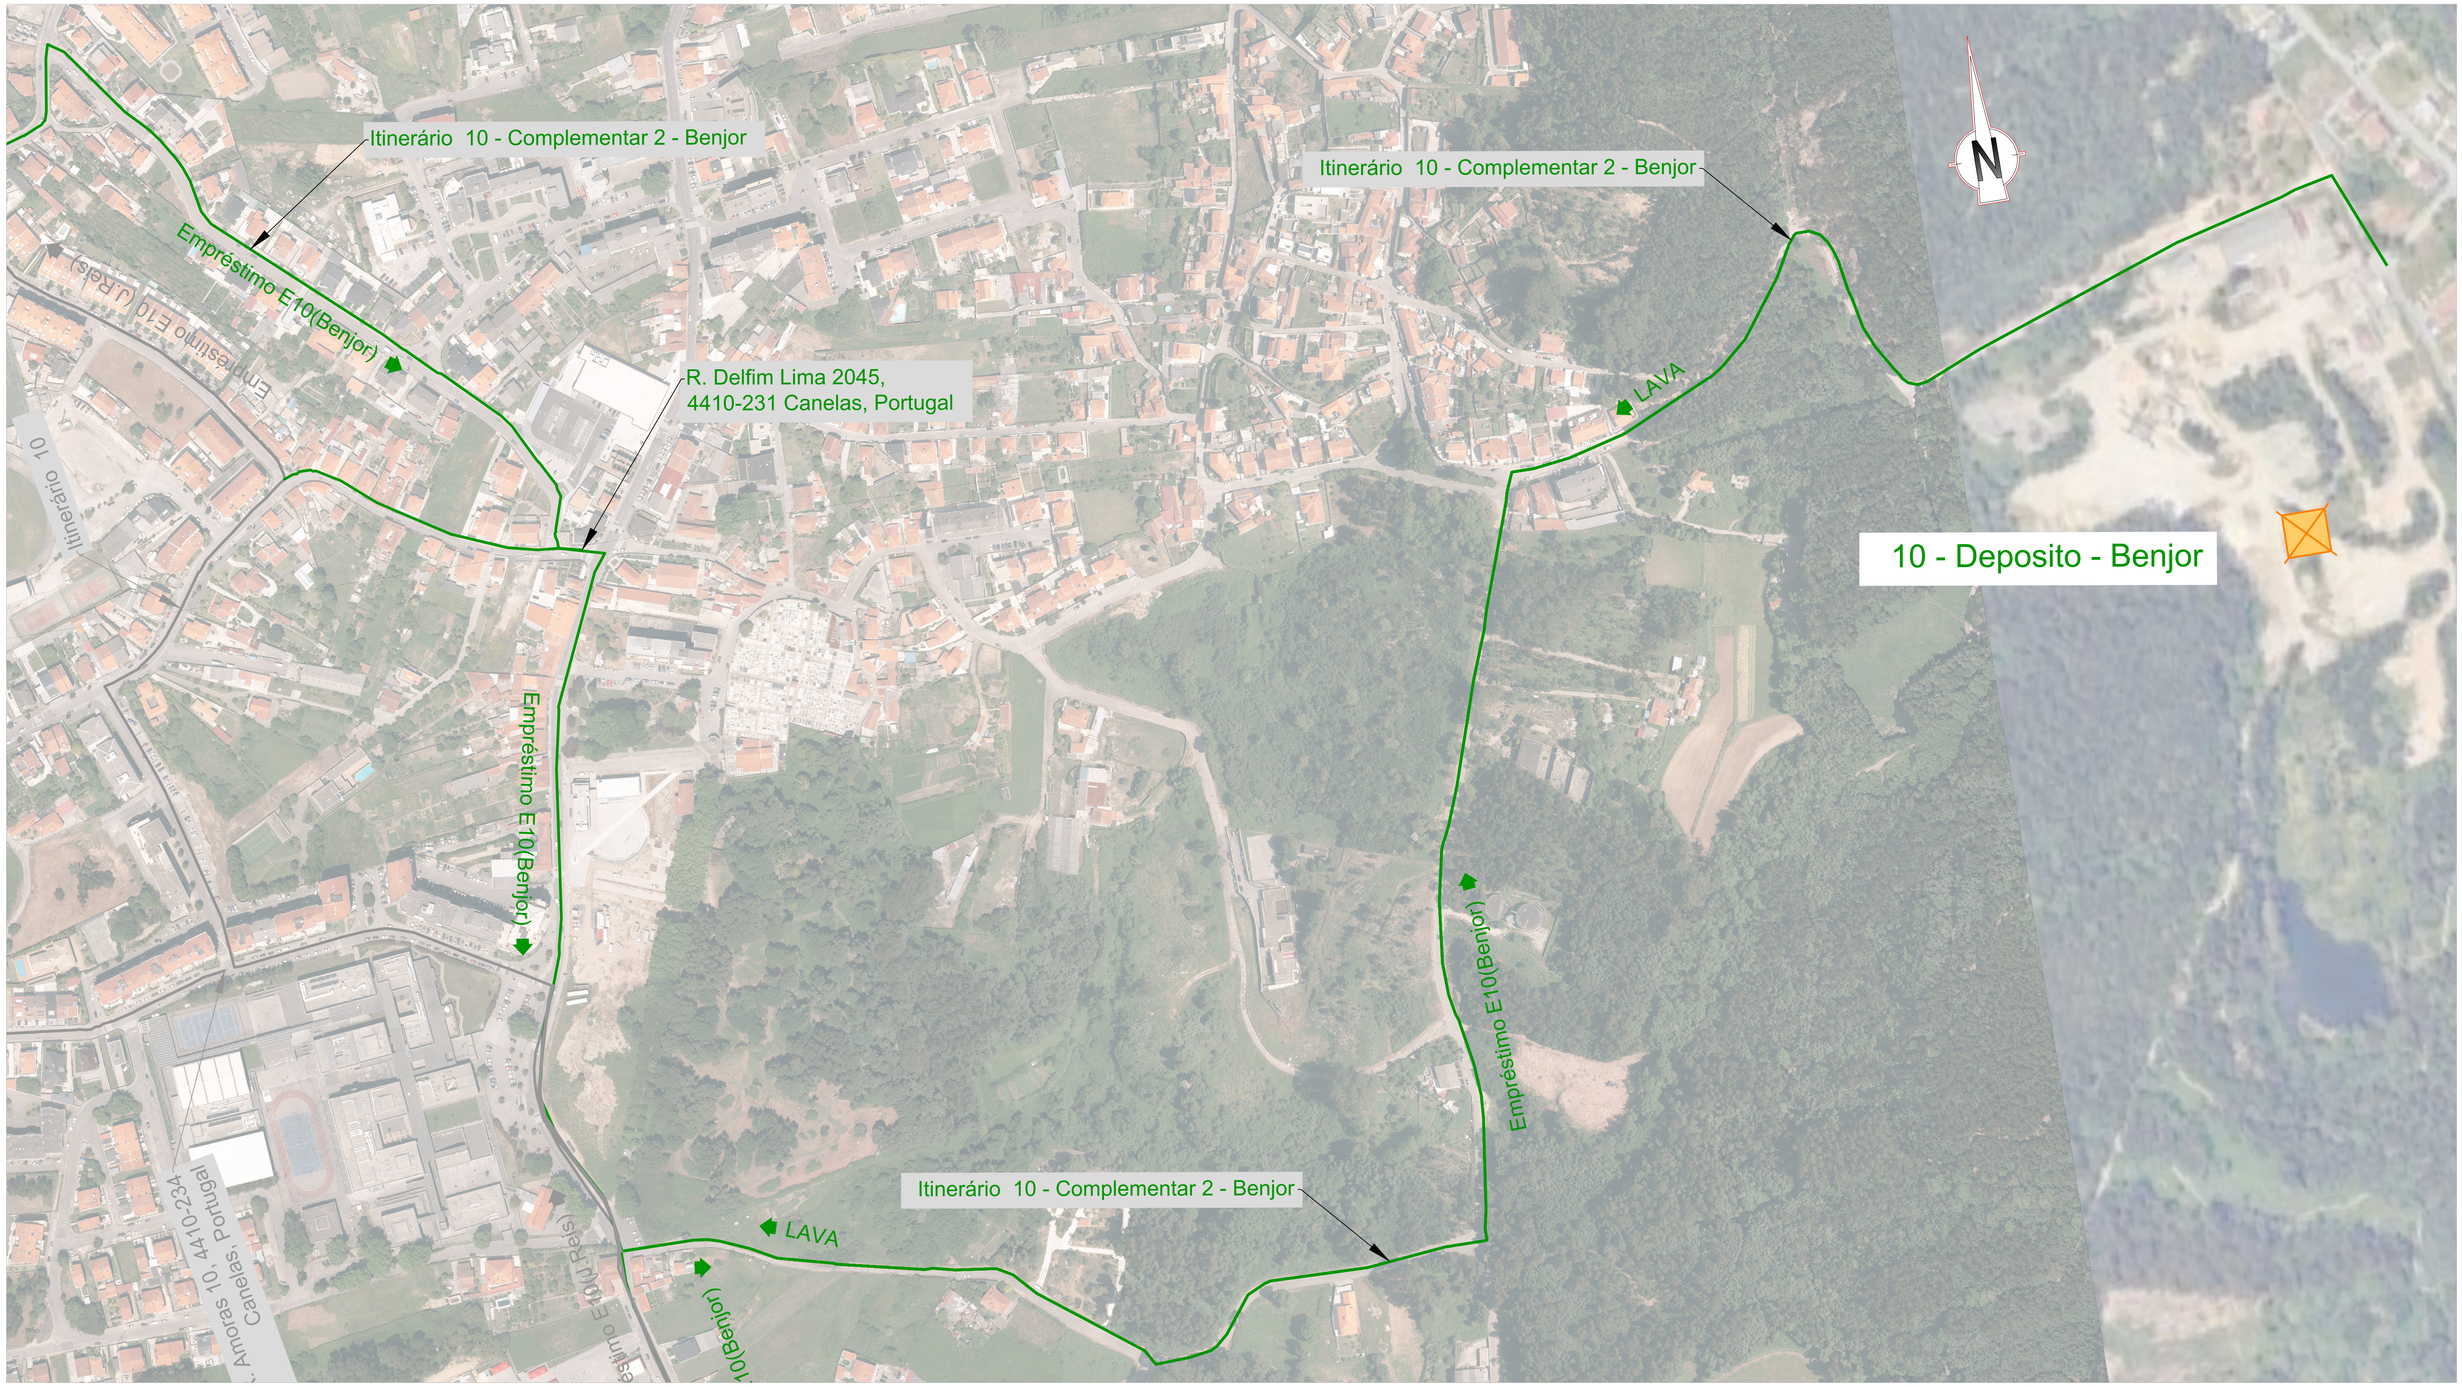

SISTEMA DE REFERÊNCIA

PT-TM06 / ETRS 89

Cofinanciado pela União Europeia

EMPRÉSTIMOS E DEPÓSITOS Subtroços A4 (Km 49+900 ao 69+589) e A5 (Km 69+589 ao 71+055)

10 - Depósito - Jorge Reis

10 - Depósito - Civopal

10 - Depósito - Benjor

11 - Depósito - Jaime Ribeiro

LEGENDA

Projecto

Depósitos

Empréstimos

Esquema de Folhas



					Código Projetista	
00	12-09-2025	Edição Inicial	RS	Ficheiro	PF102A0.PR.10.02.04.A13-52 A 126.DWG	
Rev.	Data	Descrição	Responsável	Projetou	Desenhou	Validou
				RS	PR	GF

O Gestor de Projeto: -	Projeto: LINHA FERROVIÁRIA DE ALTA VELOCIDADE ENTRE PORTO (CAMPANHÃ) E LISBOA	Código Desenho: PF102A0.PR.10.02.04.A13-122.00	
O Responsável Unidade: -	Linha: TROÇO PORTO (CAMPANHÃ) A OIÁ - KM 0+000 A 71+055	N.º Registo SAP: -	
O Responsável Departamento: -	Local: TROÇO PORTO (CAMPANHÃ) A OIÁ	Data: 12-09-2025	
O Diretor: -	Especialidade: V10 - AMBIENTE TOMO 10.02.04 - RECAPE	N.º de Ordem: AED 71	Versão: 00
Órgão: Estudos e Projetos Ferroviários			
Empreendimento: N.º	Título do Desenho: ANEXO 13 - PLANO DE ACESSOS - FASE DE CONSTRUÇÃO ACESSOS A EMPRÉSTIMOS E DEPÓSITOS 49+900 A 71+055 - IMPLANTAÇÃO (folha 3/3)	Escalas: s/ escala	
Fase: Projeto de Execução			



SISTEMA DE REFERÊNCIA

PT-TM06 / ETRS 89

Cofinanciado pela União Europeia

EMPRÉSTIMOS E DEPÓSITOS Subtroços A4 (Km 49+900 ao 69+589) e A5 (Km 69+589 ao 71+055)

10 - Depósito - Jorge Reis

10 - Depósito - Civopal

10 - Depósito - Benjor

11 - Depósito - Jaime Ribeiro


LEGENDA

Projecto

Depósitos

Empréstimos

Esquema de Folhas

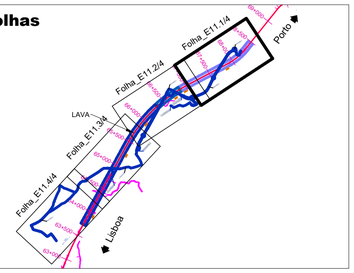

						AVAN CONCESSÕES DE ALTA VELOCIDADE / AVANTE NORTE
					Código Projetista	
00	12-09-2025	Edição Inicial	RS	Ficheiro	PF102A0.PR.10.02.04.A13-52 A 126.DWG	
Rev.	Data	Descrição	Responsável	Projetou: RS	Desenhou: PR	Validou: GF

Infraestruturas de Portugal	O Gestor de Projeto: -	Projeto: LINHA FERROVIÁRIA DE ALTA VELOCIDADE ENTRE PORTO (CAMPANHÃ) E LISBOA	Código Desenho: PF102A0.PR.10.02.04.A13-123.00
	O Responsável Unidade: -	Linha: TROÇO PORTO (CAMPANHÃ) A OIÁ - KM 0+000 A 71+055	N.º Registo SAP: -
	O Responsável Departamento: -	Local: TROÇO PORTO (CAMPANHÃ) A OIÁ	Data: 12-09-2025
	O Diretor: -	Especialidade: V10 - AMBIENTE TOMO 10.02.04 - RECAPE	N.º de Ordem: AED 72 / Versão: 00
Órgão: Estudos e Projetos Ferroviários			
Empreendimento: N.º		Título do Desenho: ANEXO 13 - PLANO DE ACESSOS - FASE DE CONSTRUÇÃO ACESSOS A EMPRÉSTIMOS E DEPÓSITOS 49+900 A 71+055 - IMPLANTAÇÃO (folha 1/4)	Escalas: s/ escala
Fase: Projeto de Execução			



SISTEMA DE REFERÊNCIA

PT-TM06 / ETRS 89

Cofinanciado pela União Europeia

EMPRÉSTIMOS E DEPÓSITOS Subtroços A4 (Km 49+900 ao 69+589) e A5 (Km 69+589 ao 71+055)

10 - Depósito - Jorge Reis

10 - Depósito - Civopal


10 - Depósito - Benjor

11 - Depósito - Jaime Ribeiro

LEGENDA

- Projecto
- Depósitos
- Empréstimos

Esquema de Folhas

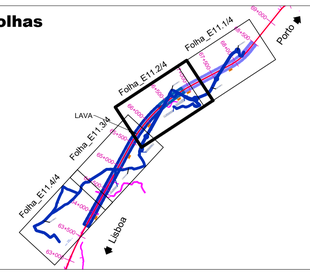

						Código Projetista	
00	12-09-2025	Edição Inicial	RS	Ficheiro	PF102A0.PR.10.02.04.A13-52 A 126.DWG		
Rev.	Data	Descrição	Responsável	Projetou	RS	Desenhou PR	Validou GF

O Gestor de Projeto -	Projeto	LINHA FERROVIÁRIA DE ALTA VELOCIDADE ENTRE PORTO (CAMPANHÃ) E LISBOA	Código Desenho PF102A0.PR.10.02.04.A13-124.00
O Responsável Unidade -	Linha	TROÇO PORTO (CAMPANHÃ) A OIÃ - KM 0+000 A 71+055	N.º Registo SAP -
O Responsável Departamento -	Local	TROÇO PORTO (CAMPANHÃ) A OIÃ	Data 12-09-2025
O Diretor -	Especialidade	V10 - AMBIENTE TOMO 10.02.04 - RECAPE	N.º de Ordem AED 73 / Versão 00
Órgão Estudos e Projetos Ferroviários	Título do Desenho	ANEXO 13 - PLANO DE ACESSOS - FASE DE CONSTRUÇÃO ACESSOS A EMPRÉSTIMOS E DEPÓSITOS 49+900 A 71+055 - IMPLANTAÇÃO (folha 2/4)	Escalas s/ escala
Empreendimento N.º			
Fase Projeto de Execução			



SISTEMA DE REFERÊNCIA

PT-TM06 / ETRS 89

Cofinanciado pela União Europeia

EMPRÉSTIMOS E DEPÓSITOS Subtroços A4 (Km 49+900 ao 69+589) e A5 (Km 69+589 ao 71+055)

10 - Depósito - Jorge Reis

10 - Depósito - Civopal

10 - Depósito - Benjor

11 - Depósito - Jaime Ribeiro


LEGENDA

Projecto

Depósitos

Empréstimos

Esquema de Folhas

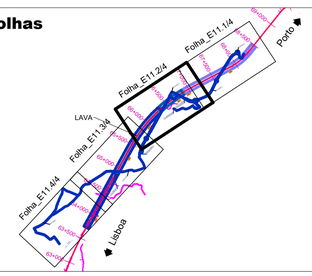


Rev.	Data	Descrição	Responsável	Projetou	Desenhou	Validou
00	12-09-2025	Edição Inicial	RS	RS	PR	GF

Infraestruturas de Portugal

AVAN CONCESSÕES DE ALTA VELOCIDADE — AVANTE NORTE

Código Projetista	-
Ficheiro	PF102A0.PR.10.02.04.A13-52 A 126.DWG
O Gestor de Projeto	-
O Responsável Unidade	-
O Responsável Departamento	-
O Diretor	-
Projeto	LINHA FERROVIÁRIA DE ALTA VELOCIDADE ENTRE PORTO (CAMPANHÃ) E LISBOA
Linha	TROÇO PORTO (CAMPANHÃ) A OIÁ - KM 0+000 A 71+055
Local	TROÇO PORTO (CAMPANHÃ) A OIÁ
Especialidade	V10 - AMBIENTE TOMO 10.02.04 - RECAPE
Código Desenho	PF102A0.PR.10.02.04.A13-125.00
N.º Registo SAP	-
Data	12-09-2025
N.º de Ordem	AED 74
Versão	00
Órgão	Estudos e Projetos Ferroviários
Empreendimento	N.º
Fase	Projeto de Execução
Título do Desenho	ANEXO 13 - PLANO DE ACESSOS - FASE DE CONSTRUÇÃO ACESSOS A EMPRÉSTIMOS E DEPÓSITOS 49+900 A 71+055 - IMPLANTAÇÃO (folha 3/4)
Escalas	s/ escala

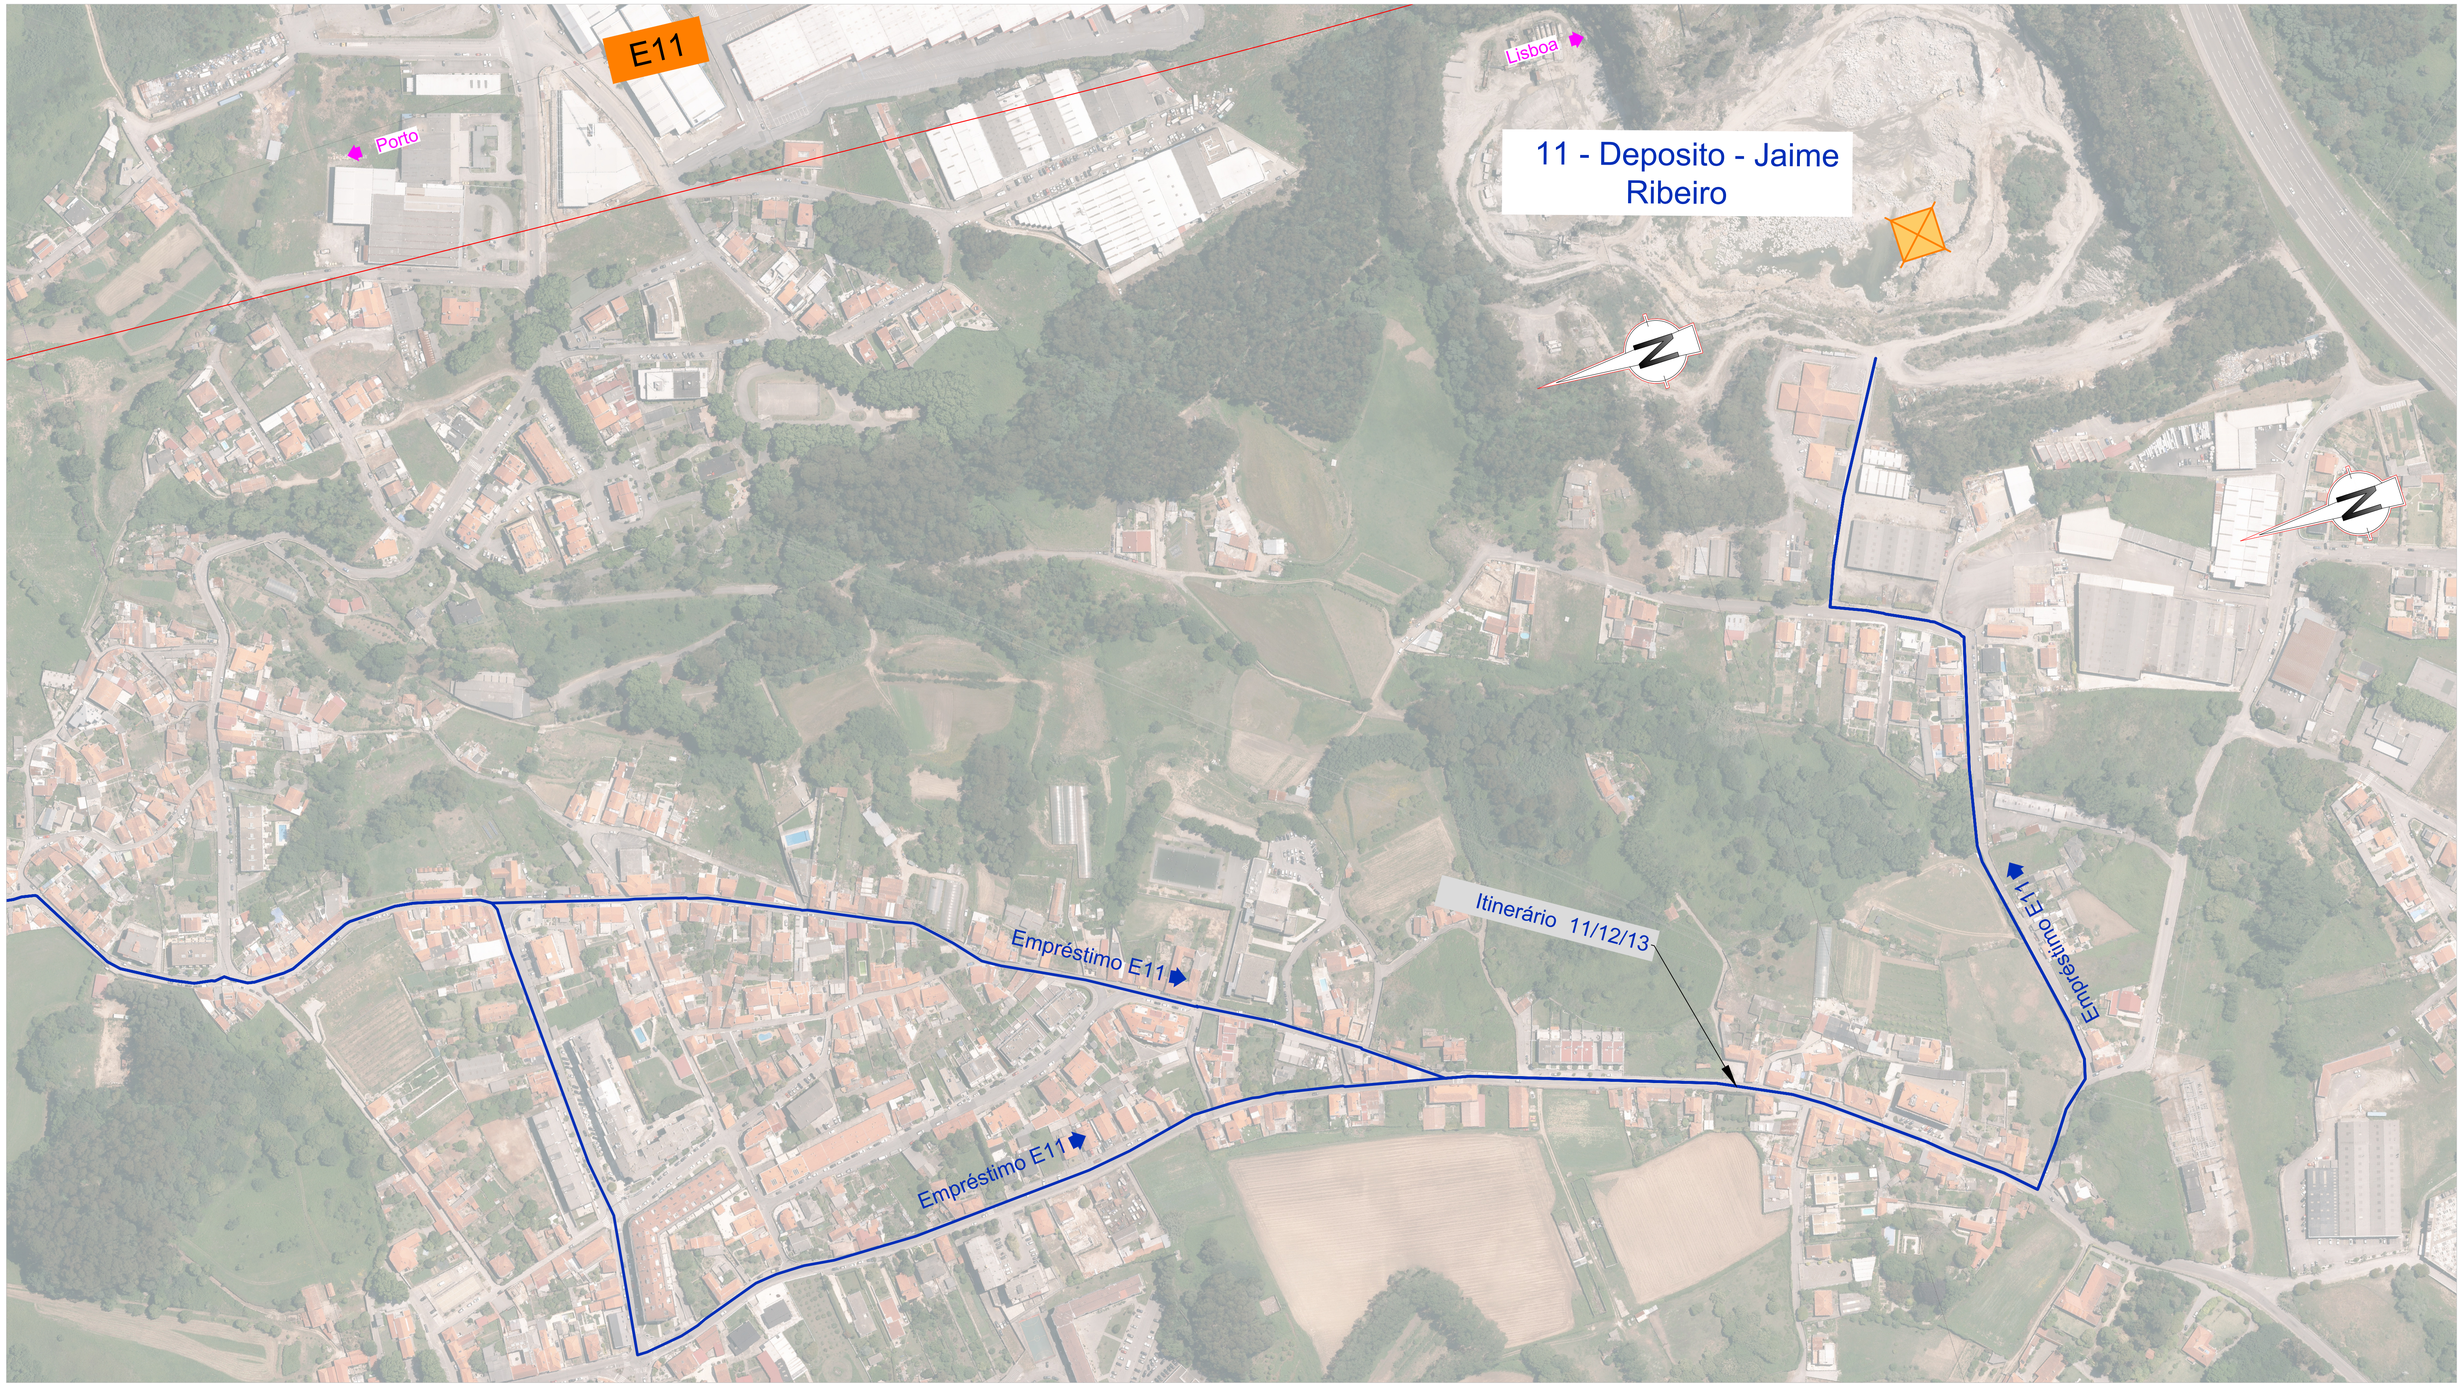

SISTEMA DE REFERÊNCIA

PT-TM06 / ETRS 89

EMPRÉSTIMOS E DEPÓSITOS Subtroços A4 (Km 49+900 ao 69+589) e A5 (Km 69+589 ao 71+055)

10 - Depósito - Jorge Reis

10 - Depósito - Civopal


10 - Depósito - Benjor

11 - Depósito - Jaime Ribeiro

LEGENDA

- Projecto
- Depósitos
- Empréstimos

Esquema de Folhas

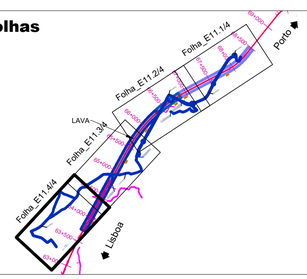

Cofinanciado pela União Europeia

AVAN CONCESSÕES DE ALTA VELOCIDADE

					Código Projetista	
00	12-09-2025	Edição Inicial	RS	Ficheiro	PF102A0.PR.10.02.04.A13-52 A 126.DWG	
Rev.	Data	Descrição	Responsável	Projetou	Desenhou	Validou
				RS	PR	GF

Infraestruturas de Portugal

O Gestor de Projeto: -	Projeto: LINHA FERROVIÁRIA DE ALTA VELOCIDADE ENTRE PORTO (CAMPANHÃ) E LISBOA		Código Desenho: PF102A0.PR.10.02.04.A13-126.00
O Responsável Unidade: -	Linha: TROÇO PORTO (CAMPANHÃ) A OIÃ - KM 0+000 A 71+055		N.º Registo SAP: -
O Responsável Departamento: -	Local: TROÇO PORTO (CAMPANHÃ) A OIÃ		Data: 12-09-2025
O Diretor: -	Especialidade: V10 - AMBIENTE TOMO 10.02.04 - RECAPE	N.º de Ordem: AED 75	Versão: 00
Órgão: Estudos e Projetos Ferroviários			
Empreendimento: N.º	Título do Desenho: ANEXO 13 - PLANO DE ACESSOS - FASE DE CONSTRUÇÃO ACESSOS A EMPRÉSTIMOS E DEPÓSITOS 49+900 A 71+055 - IMPLANTAÇÃO (folha 4/4)		Escalas: s/ escala
Fase: Projeto de Execução			