


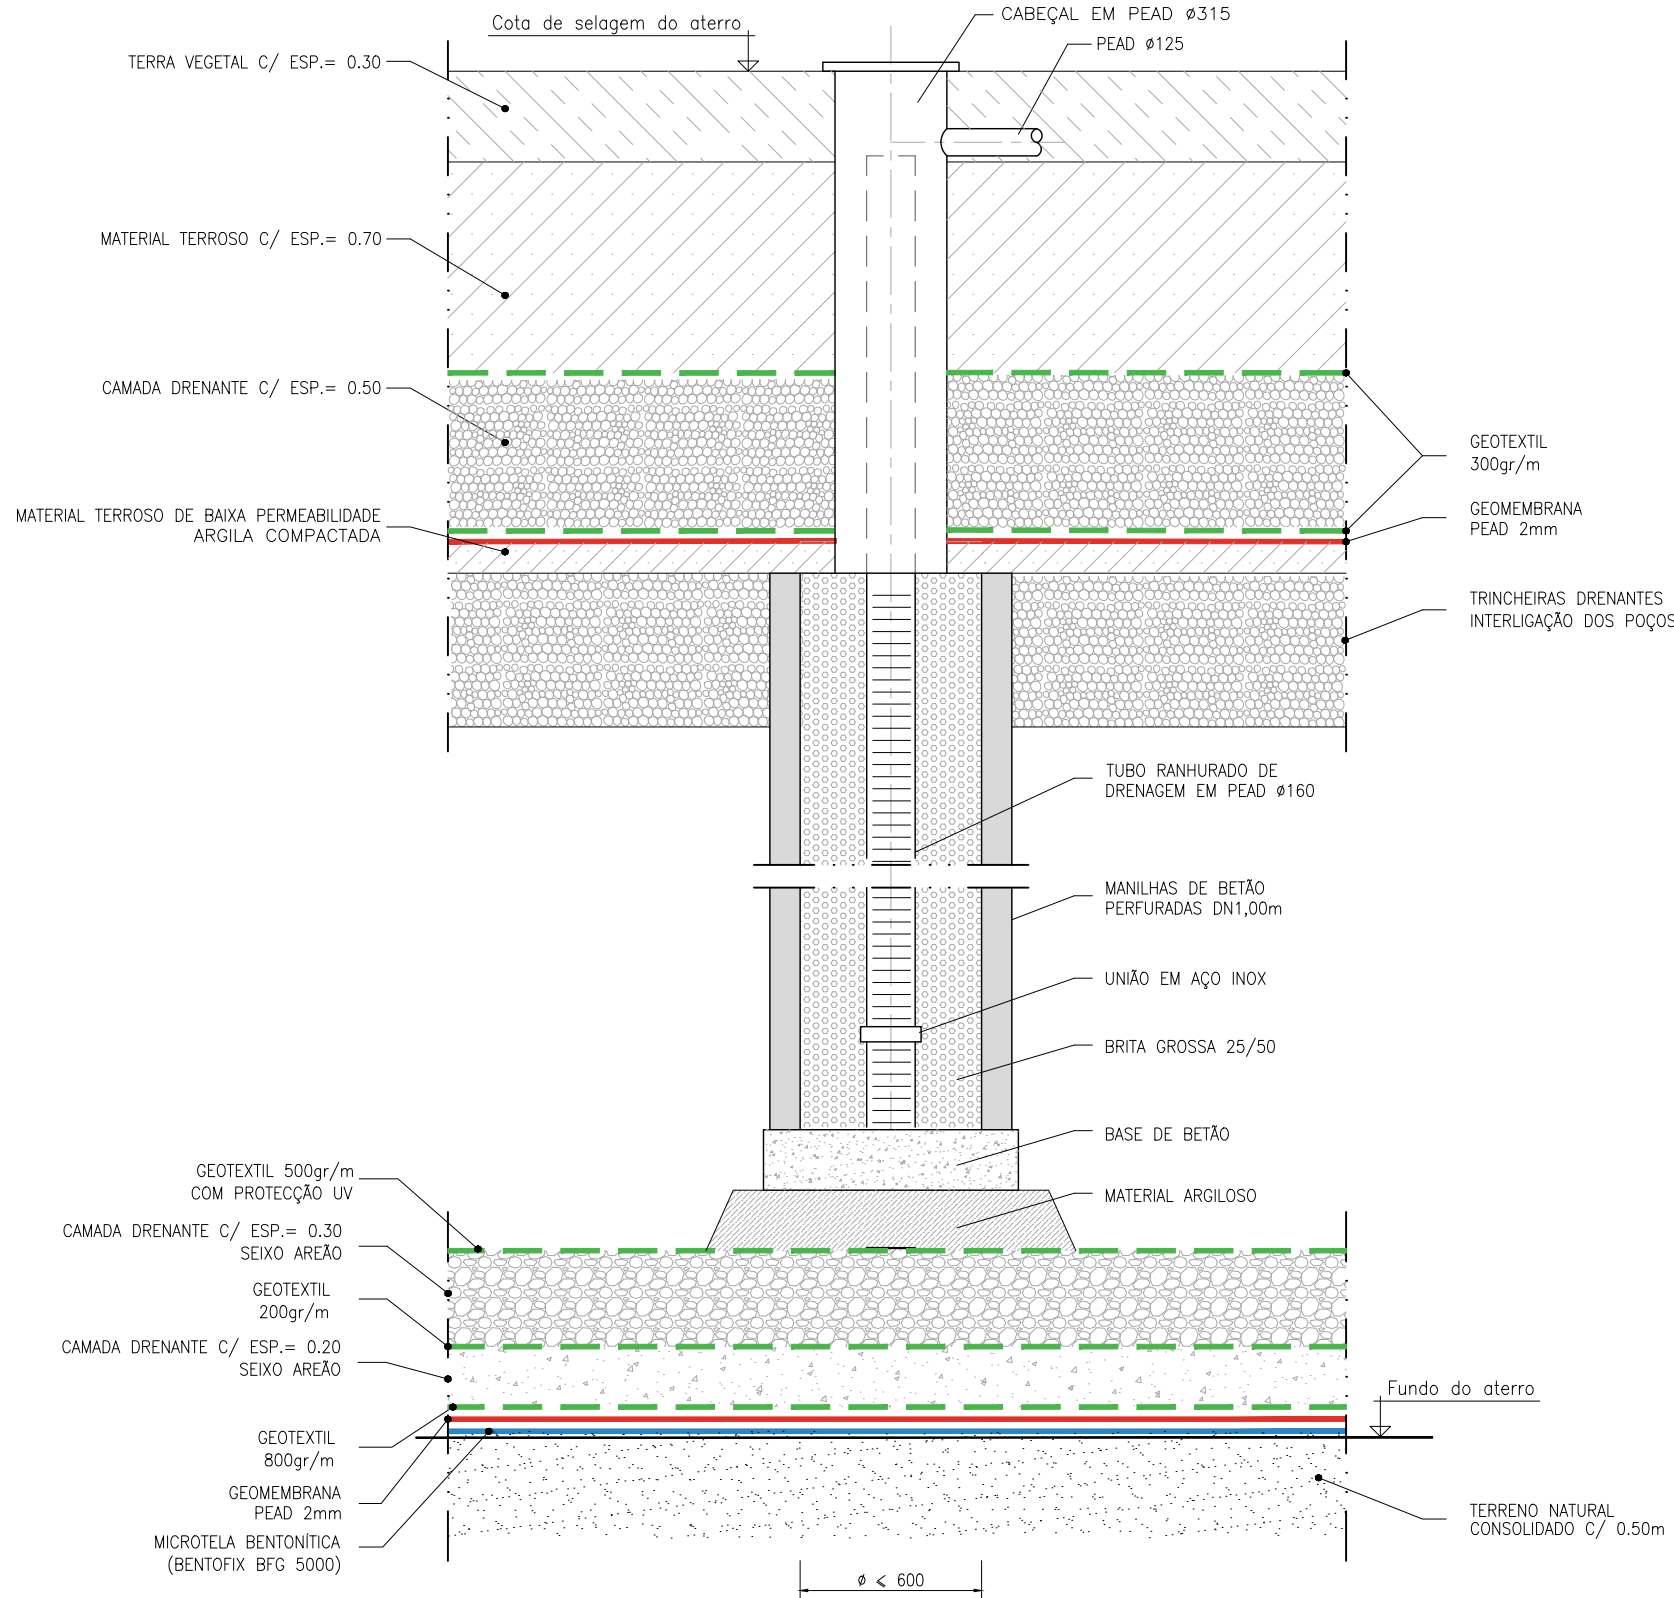

POÇO DE DRENAGEM DE BIOGÁS
Pormenor tipo
ESC.: S/ ESCALA



LEGENDA	
1 - PORTÃO DE ACESSO	13 - ÁREA DE MANUTENÇÃO DE MÁQUINAS
2 - CANCELA COM CONTROLO À DISTÂNCIA	14 - CAIXA DE HIDROCARBONETOS
3 - BASCULA	15 - CÉLULA DE DEPOSIÇÃO 1 E 2 - REENGENHARIA
4 - PORTARIA	16 - CÉLULA DE DEPOSIÇÃO 3
5 - EDIFÍCIO ADMINISTRATIVO	17 - LAGOA I DE ARMAZENAMENTO E EVAPORAÇÃO
6 - CÂMARA DE RETENÇÃO	18 - LAGOA II DE ARMAZENAMENTO E EVAPORAÇÃO
7 - RESERVATÓRIO DE ÁGUA	19 - ESTACIÃO METEOROLÓGICA
8 - ESTACIONAMENTO DE LIGUEIROS	20 - SISTEMA DE TRATAMENTO DE MEMBRANAS POR OSMOSE INVERSA
9 - ESTACIONAMENTO DE PESADOS	21 - ESTACIÃO ELEVATÓRIA DA CÉLULA 3
10 - LAVAGEM DOS RODADOS	22 - ESTACIÃO ELEVATÓRIA DA CÉLULA 2
11 - POSTO DE ABASTECIMENTO	
12 - DEPOSITO DE COMBUSTÍVEIS	
- VEDAÇÕES	
- LIMITE DE PROPRIEDADE	
- MARCO DE PROPRIEDADE	

REVISÃO	DESCRIÇÃO DAS ALTERAÇÕES	DATA	APROVADO
DONO DE OBRA	 BioSMART soluções ambientais		
PROJECTO - LOCAL: ATERRO DE RESÍDUOS NÃO PERIGOSOS DE CASTELO BRANCO - 3ª CÉLULA			
ESPECIALIDADE: RESÍDUOS SÓLIDOS		FASE: PROJETO DE EXECUÇÃO	
DESIGNAÇÃO: PLANTA DE DRENAGEM DE BIOGÁS POÇO DE DRENAGEM DE BIOGÁS - PORMENOR			
 proengal Rua Manuel Rodrigues da Silva, nº 72, esq. nº 6, 1000-003 Lisboa Tel. nº 217 121 080 - Fax nº 217 121 081 - geral@proengal.pt	PROJECTO: Margarida Macieira, Eng. DESENHO: Hugo Carmo CÓPIA: Margarida Macieira, Eng. VERIFICOU: Margarida Macieira, Eng. APROVOU: Margarida Macieira, Eng.	ESCALAS: 1/ 1000 DATA: MAIO 2024 ARQUIVOS: P20222901 P2022.001.RSU.DI.PL.04/11.0	Nº 09 SUBSTITUI: SUBST. POR:
ESTE DESENHO NÃO PODE SER REPRODUZIDO OU USADO PARA QUALQUER OUTRO FIM A NÃO SER O AQUI INDICADO, SEM AUTORIZAÇÃO PRÉVIA DO GABINETE PROJECTISTA			