


Sistema de coordenadas: ETRS89/TM06 - Portugal

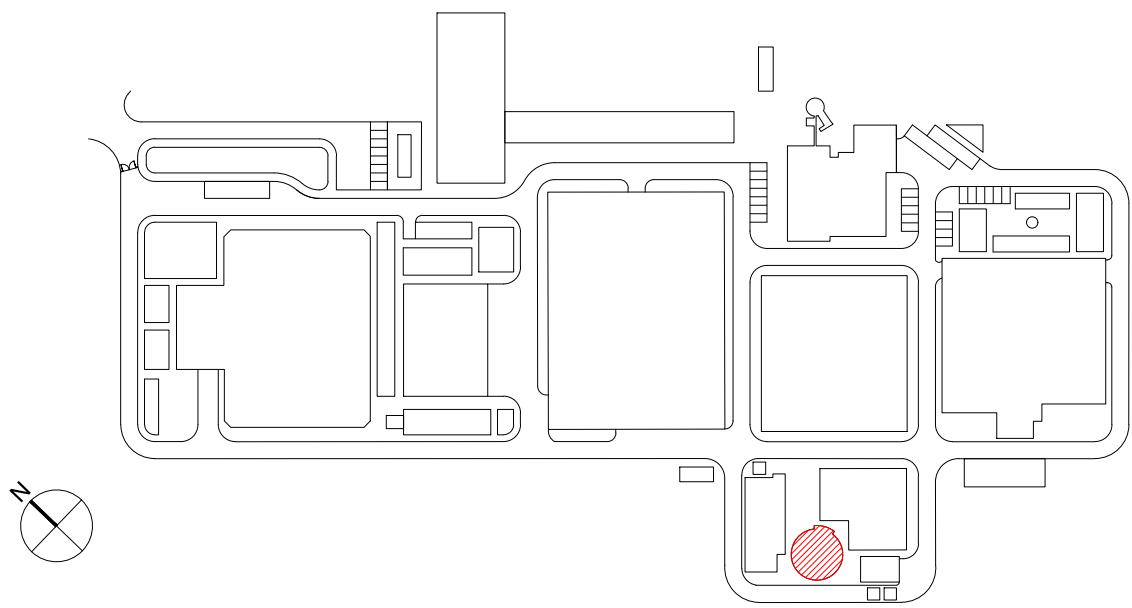

CÓDIGO DES.	DESIGNAÇÃO	DN L x C / H	PN	MAT.	QUANT.
1	ESPESSADOR GRAVÍTICO	Ø 14,5 M		SUPER DÚPLEX	1

☐ EQUIPAMENTO
☐ EQUIPAMENTO A FUTURO

NOTAS

- 1 A LAJE DE FUNDO / SOLEIRA DAS ESTRUTURAS DEVERÁ FICAR PERFEITAMENTE LISA E, NOS CASOS
- 2 NECESSÁRIOS, PERFEITAMENTE HORIZONTAL, POR FORMA A PERMITIR A CORRETA INSTALAÇÃO E
- 3 FUNCIONAMENTO DOS EQUIPAMENTOS
- 4 AS DIMENSÕES E COTAS APRESENTADAS NO DESENHO SÃO EXPRESSAS EM METROS (SALVO HAJA
- 5 OUTRA INDICAÇÃO NO DESENHO EM CONTRÁRIO)
- 6 O RESSALTO MÍNIMO NAS ESTRUTURAS PARA INSTALAÇÃO DE TAMPAS E GRADIS É DE
- 7 40 mm x 40 mm
- 8 AS SOLEIRAS DE CÂMARAS DE VÁLVULAS EM BETÃO DEVERÃO TER UMA PENDENTE MÍNIMA DE 1,5%
- 9 PARA ENCAMINHAMENTO DE ÁGUA DA CHUVA A UMA FOSSA DE DRENAGEM
- 10 AS COTAGENS INTERIORES APRESENTADAS NO DESENHO SÃO DIMENSÕES ÚTEIS FINAIS
- 11 AS DIMENSÕES DOS EQUIPAMENTOS SÃO INDICATIVAS E TERÃO DE SER CONFIRMADAS EM PROJETO
- 12 DE EXECUÇÃO, FUNÇÃO DA MARCA QUE VIER A SER INSTALADA
- 13 AS DIMENSÕES, PESOS E CARACTERÍSTICAS DOS EQUIPAMENTOS A FORNECER E INSTALAR PODEM
- 14 NÃO SER IGUAIS ÀS PREVISTAS NO PROJETO PELO QUE EM FASE DE PROJETO DE EXECUÇÃO SE
- 15 DEVERÁ VERIFICAR TODAS AS DIMENSÕES DE CARÁTER HIDRÁULICO, ESTRUTURAL OU ELÉTRICO
- 16 TODAS AS COTAS ALTIMÉTRICAS DESTES DESENHOS ENCONTRAM-SE NO SISTEMA DE REFERÊNCIA - NÍVEL
- 17 MÉDIO DO MAR (NNM)

01.0	PRIMEIRA EDIÇÃO	18/02/2025	INN	Visto
Índice	Designação das alterações	Data	Nome	Fimite
 Organização de Projeto/Impressão		Estado de Impressão Estado de Arquivo Estado de Impressão		
EMPREITADA DE CONCEÇÃO-CONSTRUÇÃO DO SISTEMA DE DESSALINIZAÇÃO NA REGIÃO DO ALGARVE		A / 1 / 1		
Apreciação AIA Não Não	Data	Verificação Não Não	Preenchimento Não Não	Estado de Impressão Estado de Arquivo Estado de Impressão
Especificação		EQUIPAMENTOS		
 Trabalho		AL (Nº 303-M-2005-0005)		
ESPESSADOR POR GRAVIDADE PLANTA E CORTE		Escala 1/75 N.º Desenho A34 PM-2784-00		
Grupo Aguas de Portugal		N.º Folha 1 DE 1 Edição nº 1		