


(NP EN 2016) A2

Este documento é propriedade dos autores e não poderá ser reproduzido, no todo ou em parte, sem a devida autorização por escrito.

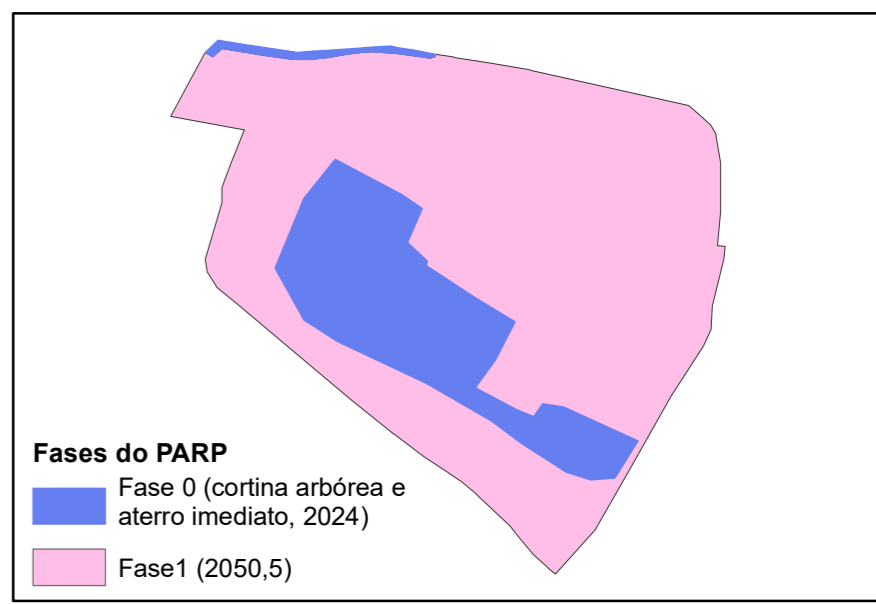

Fases do PARP

- Fase 0 (cortina arbórea e aterro imediato, 2024)
- Fase 1 (2050,5)

- ESTRADA // CAMINHO
- Habitações e outras construções
- Limite da área da pedreira "Moleanos n.º 3" ÁREA LICENCIAR (52 886 m²)
- Limite da área da Pedreira "Moleanos n.º 3" considerada em anterior licenciamento (29 349 m²)
- Caminho público adquirido pela MARFILPE (1956 m²)

MODELAÇÃO DE TERRENO

- 90 Cotas da lavra
- 90 Curvas de nível e Cotas do projeto de recuperação paisagística
- 149.6 Ponto Cotado e Cota Altimétrica
- 160 Curvas de Nível Mestras (equidistância=10m)
- Curvas de Nível Secundárias (equidistância=1m)

PLANTAÇÕES E SEMEITEIRAS

- Cupressus lusitânica - Cipreste português
- Zona a revestir com sementeira arbustiva sobre sementeira herbácea (incluindo as zonas de defesa, parque de blocos e instalações sociais de apoio). A sementeira herbácea é para aplicar sobre camada de terra viva com 0,2 m de espessura.

Áreas a Preservar

- Vegetação
- Edifícios
- Pavimento

Pedreira nº 5403
"Germano"

Pedreira nº 5401
"Cavada nº 2"

Coordenadas Rectangulares Planas, datum PT-TM06-ETRS89

PLANO DE PEDREIRA Plano de Lavra (Volume I)	
EXECUTADO POR	Geocilamb, Unipessoal, Lda.
REQUERENTE	MARFILPE MOLEANOS DE PORTUGAL
LOCAL	Pedreira nº 4887 "Moleanos nº 3" Freguesia Ajuarrotta (Prazeres), Concelho de Alcoçaba
DESIGNAÇÃO	PLANO DE PLANTAÇÕES E SEMEITEIRAS, MODELAÇÃO E FASEAMENTO (Sem Lavra Conjunta)
TECNICO RESPONSÁVEL	DATA JUNHO 2024
TECNICO RESPONSÁVEL PELA CARTOGRAFIA	ESCALA 1:1000
João Miguel Rodrigues, Eng.º Geólogo, O.E. 42173	Nº PARP-01
José António Almeida, Eng.º Minas, O.E. 25004	