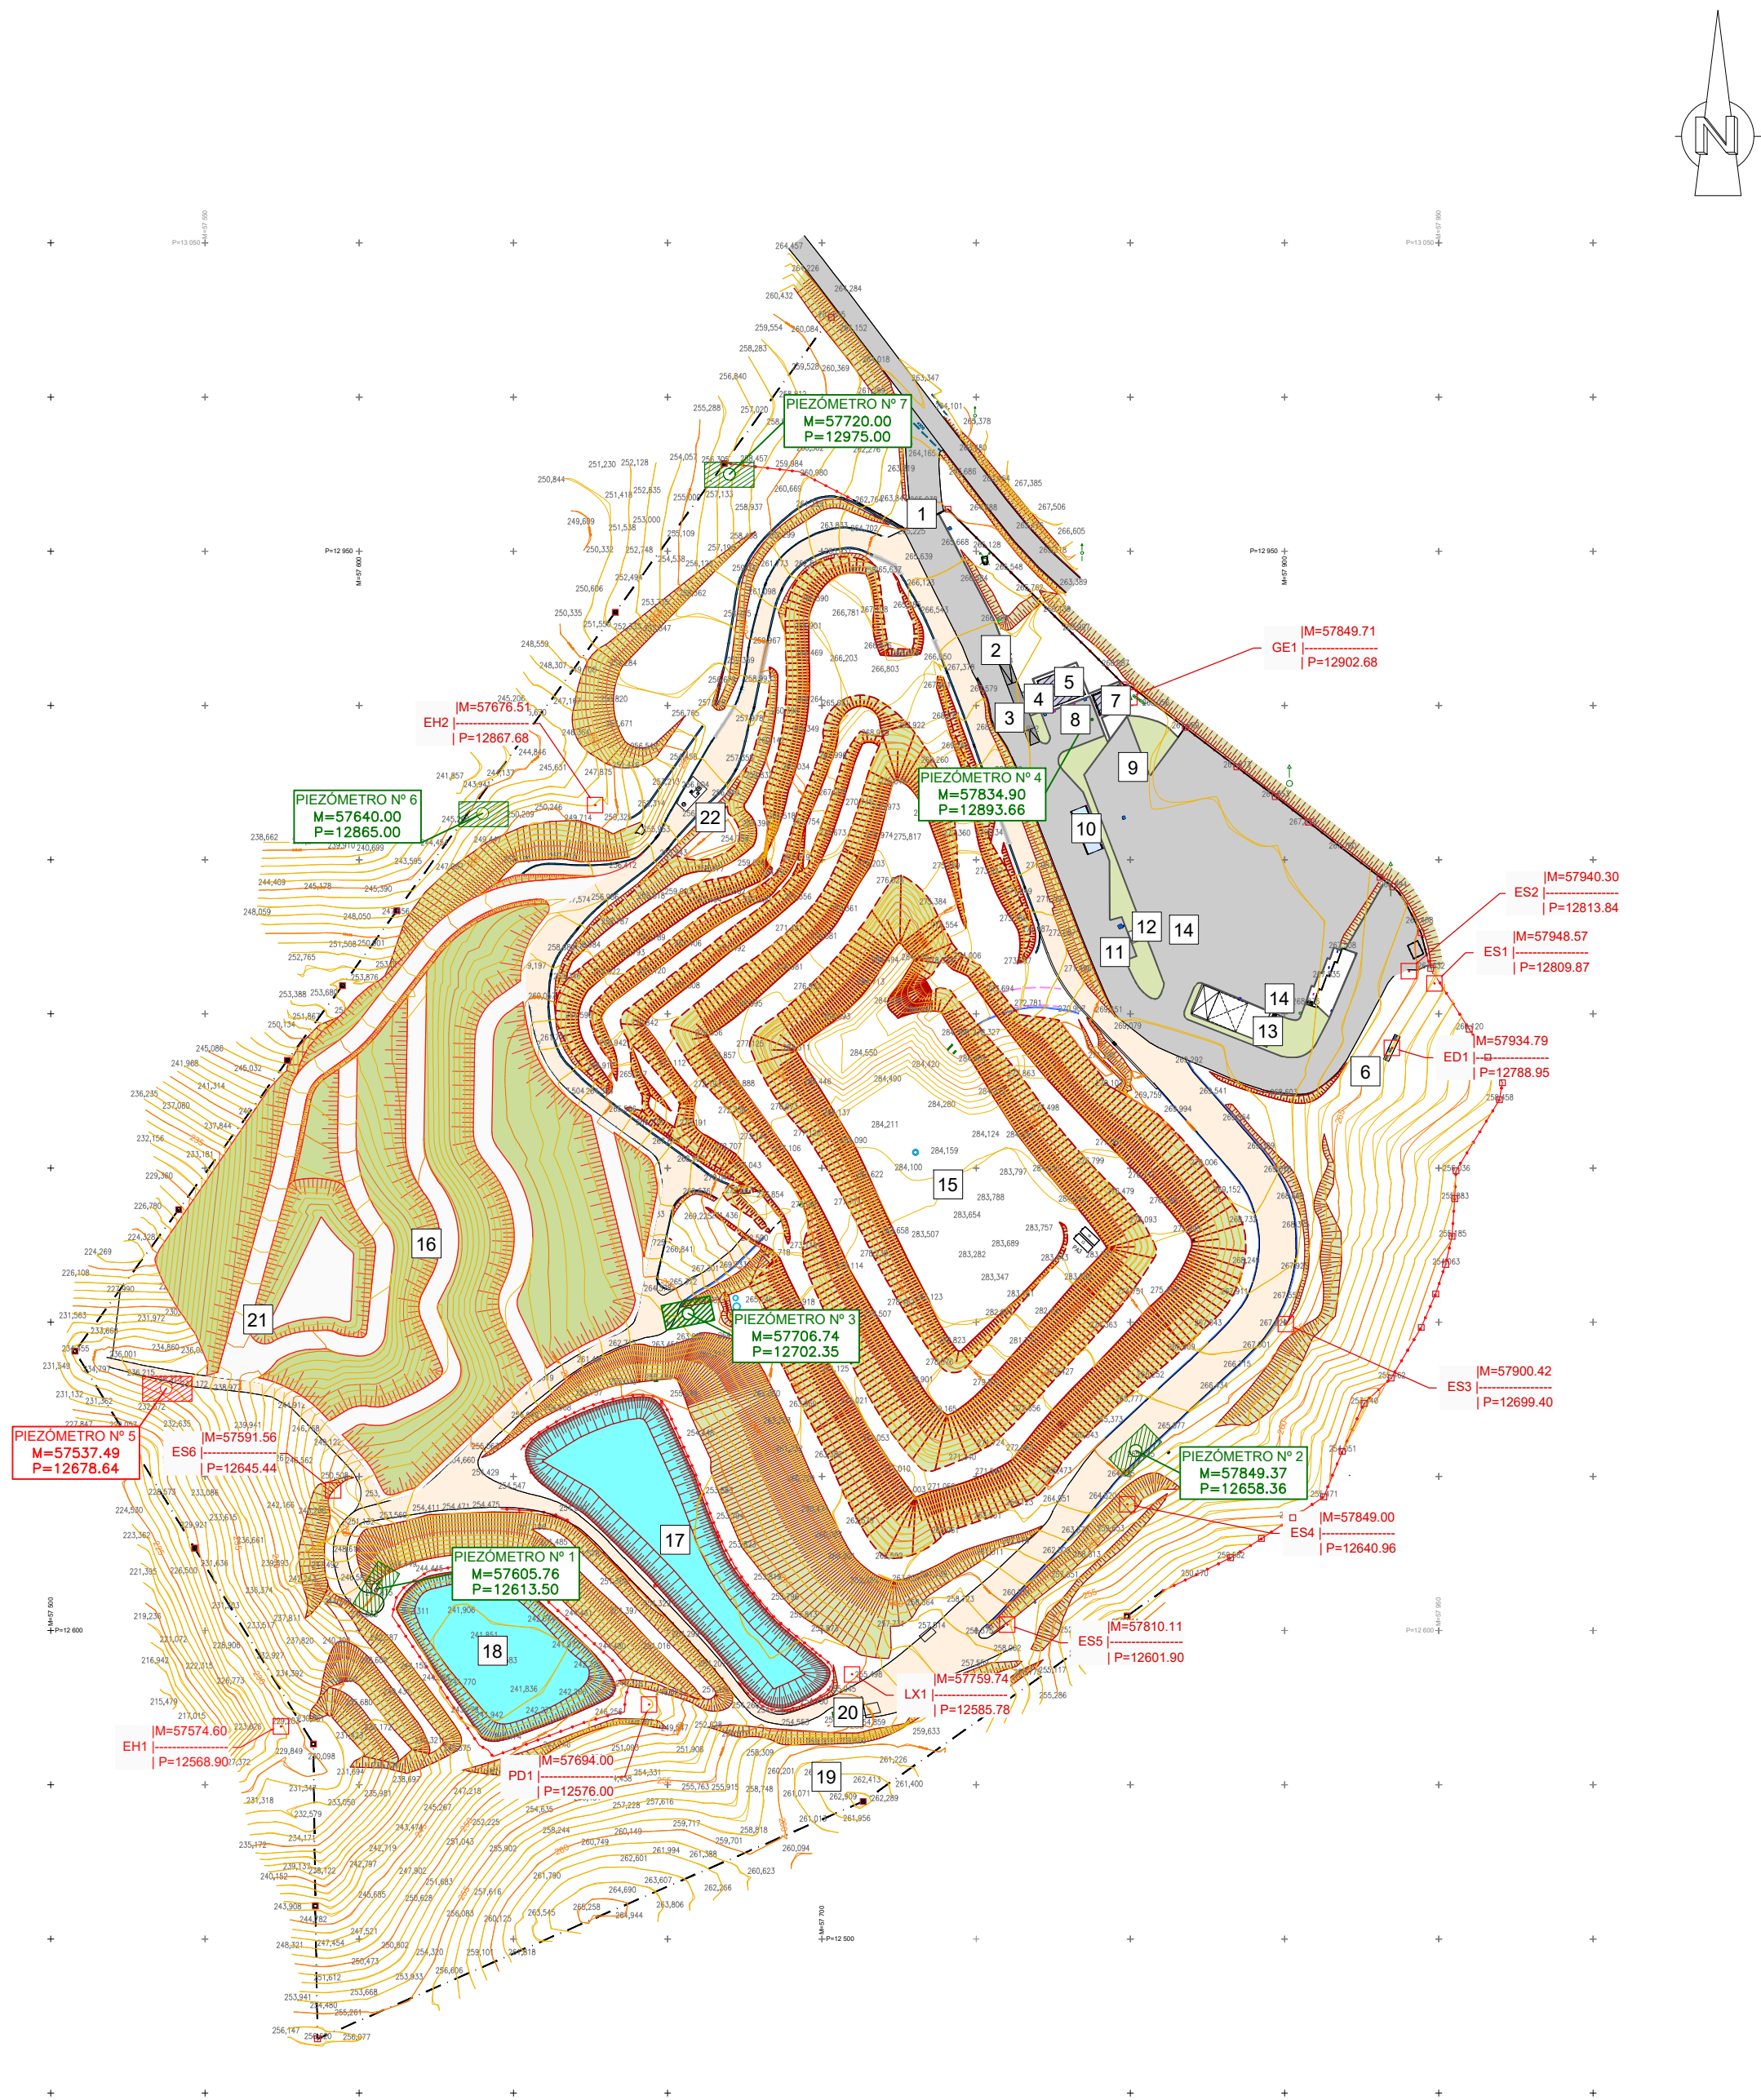


LEGENDA	
1 - PORTÃO DE ACESSO	13 - ÁREA DE MANUTENÇÃO DE MÁQUINAS
2 - CANCELA COM CONTROLO À DISTÂNCIA	14 - CASA DE HIDROCARBONETOS
3 - BALSULA	15 - CÉLULA DE DEPOSIÇÃO 1 E 2 - REENGENHARIA
4 - PORTARIA	16 - CÉLULA DE DEPOSIÇÃO 3
5 - EDIFÍCIO ADMINISTRATIVO	17 - LAGOA I DE ARMAZENAMENTO E EVAPORAÇÃO
6 - CÂMARA DE RETENÇÃO	18 - LAGOA II DE ARMAZENAMENTO E EVAPORAÇÃO
7 - RESERVATÓRIO DE ÁGUA	19 - ESTAÇÃO METEOROLÓGICA
8 - ESTACIONAMENTO DE LIGEROS	20 - SISTEMA DE TRATAMENTO DE MEMBRANAS POR OSMOSE INVERSA
9 - ESTACIONAMENTO DE PESADOS	21 - ESTAÇÃO ELEVATORIA DA CÉLULA 3
10 - LAVAGEM DOS RODADOS	22 - ESTAÇÃO ELEVATORIA DA CÉLULA 2
11 - POSTO DE ABASTECIMENTO	
12 - DEPÓSITO DE COMBUSTÍVEIS	
- VEDAÇÕES - LIMITE DE PROPRIEDADE - MARCO DE PROPRIEDADE	

REVISÃO	DESCRIÇÃO DAS ALTERAÇÕES	DATA	APROVADO
DONO DE OBRA:			
PROJECTO: - LOCAL:			
ATERRO DE RESIDUOS NÃO PERIGOSOS DE CASTELO BRANCO			
ESPECIALIDADE:		FASE:	
RESÍDUOS SÓLIDOS		LICENCIAMENTO	
DESIGNAÇÃO: 12. PEÇAS DESENHADAS DE ACORDO COM A PORTARIA N.º 1023/2006			
PLANTA DE IMPLANTAÇÃO DA INSTALAÇÃO EM QUE SE INSERE A OPERAÇÃO, EM ESCALA NÃO INFERIOR A 1/2000, INDICANDO NOMEADAMENTE, A LOCALIZAÇÃO DAS ÁREAS DE GESTÃO DE RESÍDUOS, ARMAZENS DE MATÉRIAS-PRIMAS, PRODUTOS E RESÍDUOS, SISTEMAS DE TRATAMENTO DE EFLUENTES E LOCALIZAÇÃO DOS RESPECTIVOS PONTOS DE DESCARGA FINAL, OFICINAS, DEPÓSITOS, CIRCUITOS EXTERIORES E ESCRITÓRIOS			
 PROJECTOS DE ENGENHARIA E ARQUITECTURA Rua Manuel Rodrigues da Silva, nº 7C, escritório nº 6, 1600-503 Lisboa tel. nº 217 121 080 - fax nº 217 121 081 - geral@proenggel.pt		PROJECTOU: Margarida Correia, Eng. DESENHOU: Hugo Carmo COPIOU: VERIFICOU: Margarida Correia, Eng. APROVOU:	ESCALAS: 1/ 2000 DATA: OUTUBRO 2025 ARQUIVOS: P2022/001 SUBSTITUI: SUBST. POR:
ESTE DESENHO NÃO PODE SER REPRODUZIDO OU USADO PARA QUALQUER OUTRO FIM A NÃO SER O AQUI INDICADO, SEM AUTORIZAÇÃO PRÉVIA DO GABINETE PROJECTISTA			