



POÇO 2

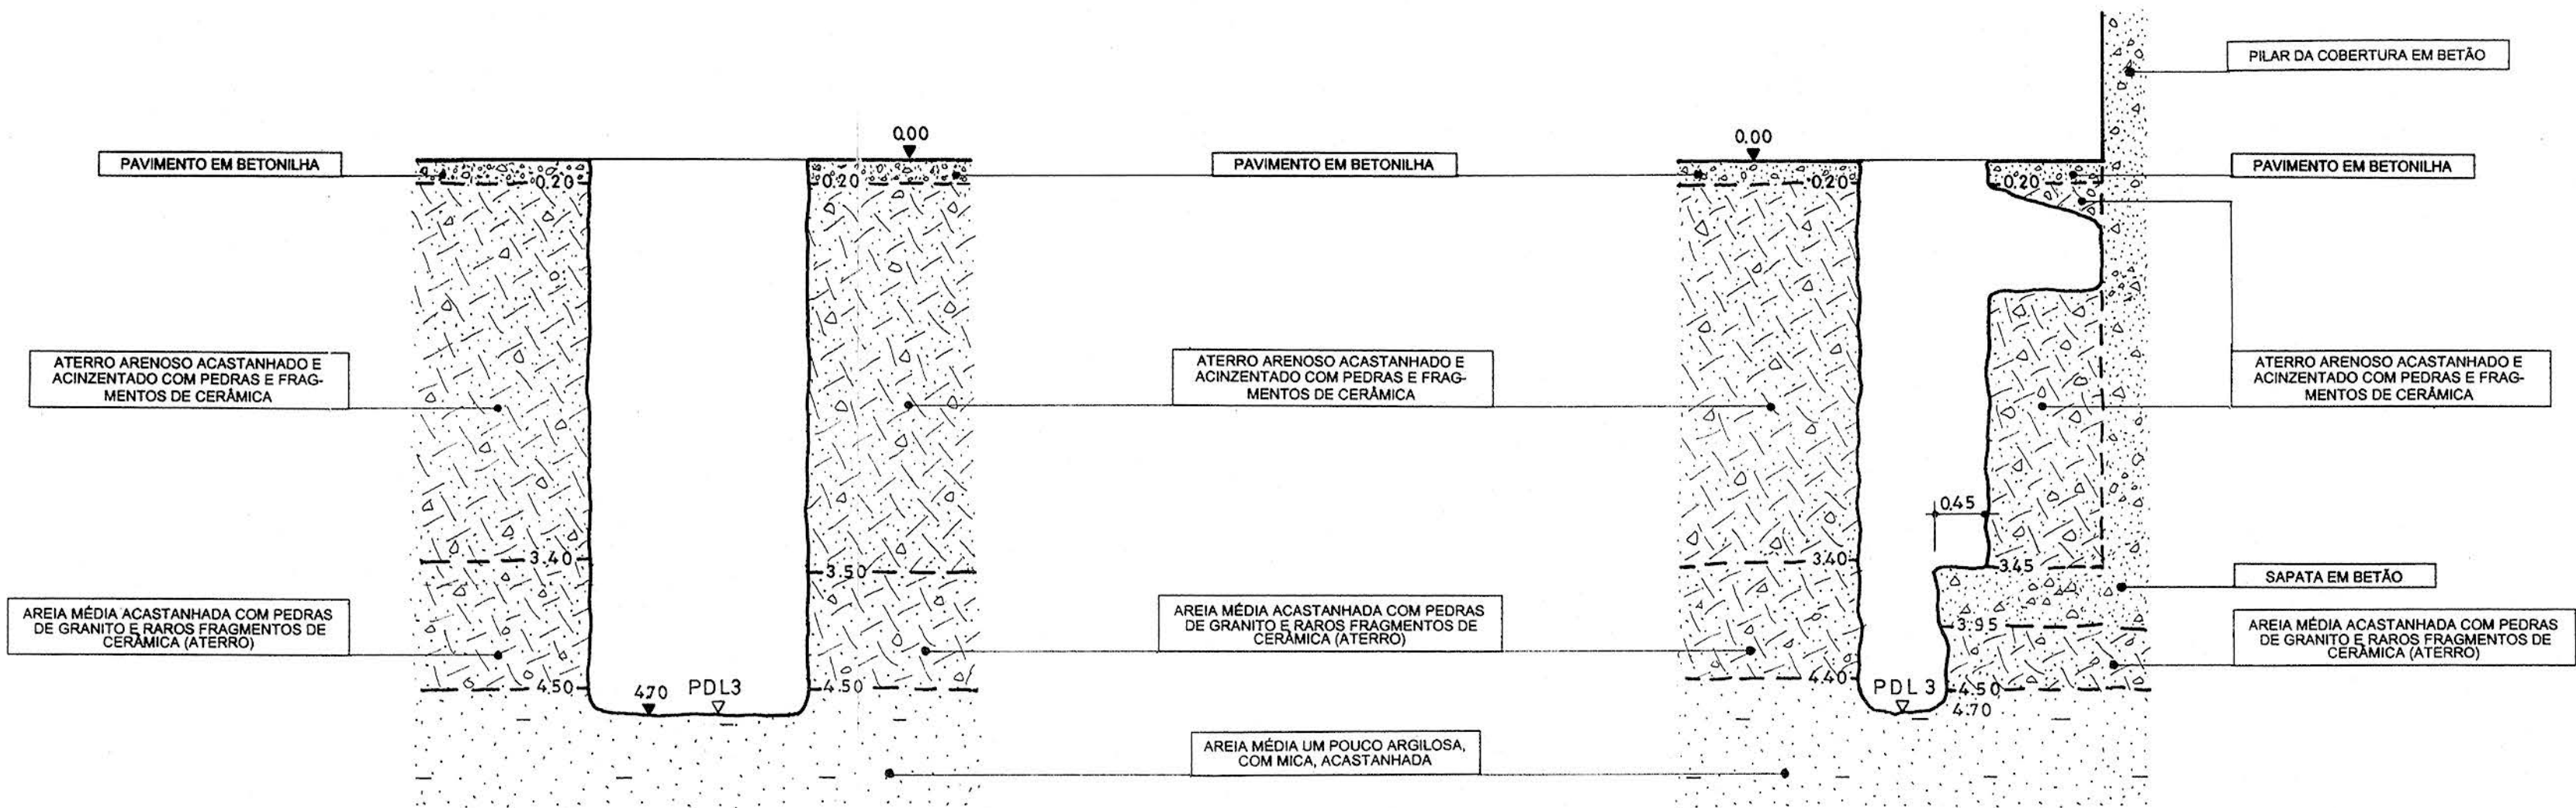

CORTE A-A'


CORTE B-B'

PLANTA

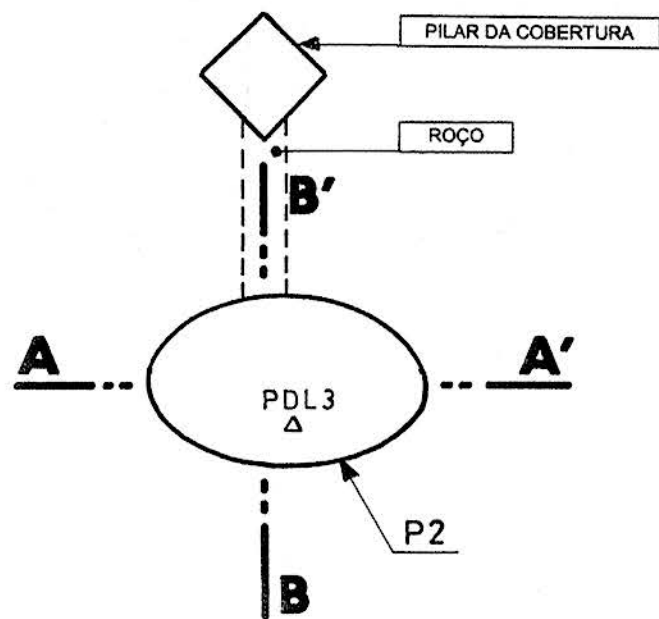

ÍNDICE	ALTERAÇÃO		RUBRICA
PROJ.	OFM		
DES.	OBRAS PÚBLICAS, FERROVIÁRIAS E MARÍTIMAS, S.A.		
VERIF.	PROLONGAMENTO DA PASSAGEM INFERIOR DE PEÕES		
APROV.	DA ESTAÇÃO DE CAMPANHÃ E INSTALAÇÃO DE MEIOS		
PROJ. N°	PORTO		
REL. N°	PROSPECÇÃO GEOTÉCNICA COMPLEMENTAR		
ESCALAS		POÇO P2	
1/50		PLANTA E CORTES	
DATA: 2001/11/21		158987	
		SUBSTITUI O DES. N°	
		SUBSTITUÍDO PELO DES. N°	


POÇO 3

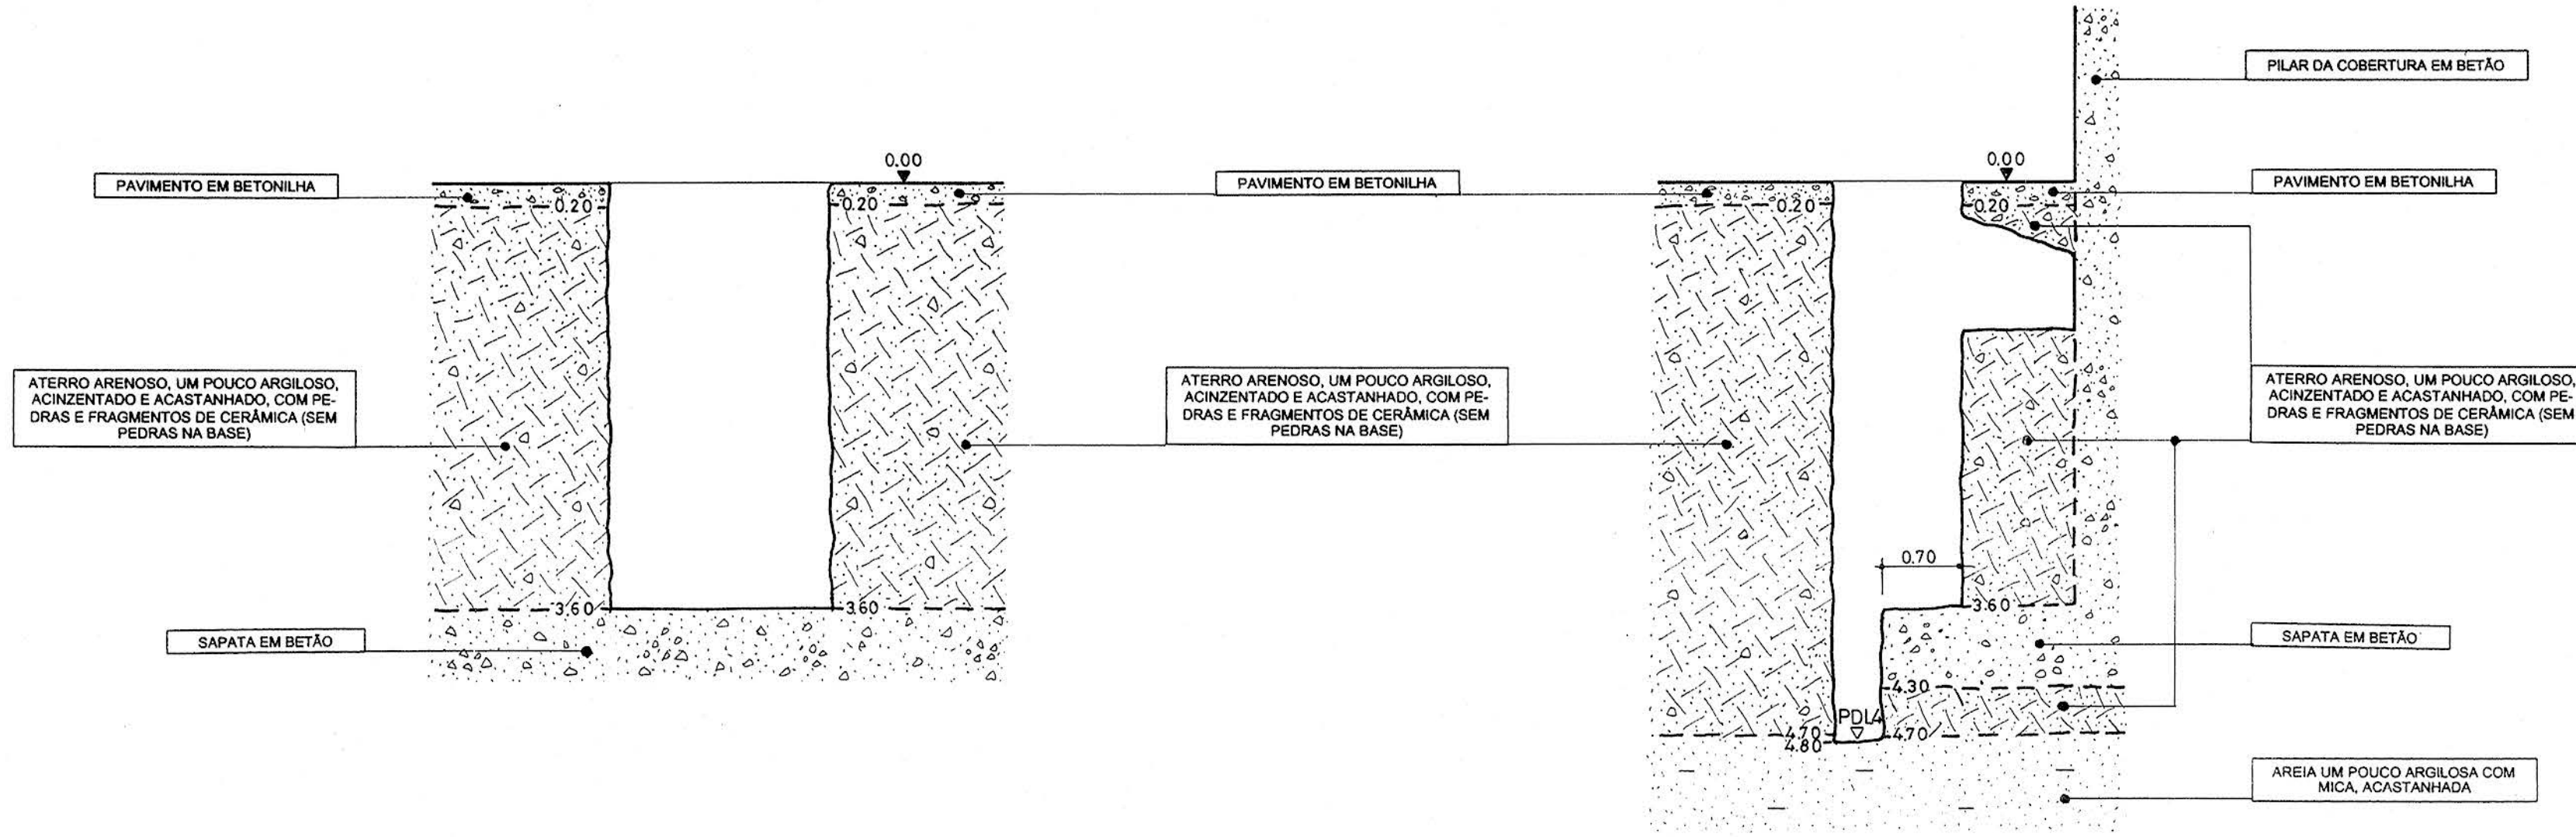

CORTE A-A'


CORTE B-B'

PLANTA

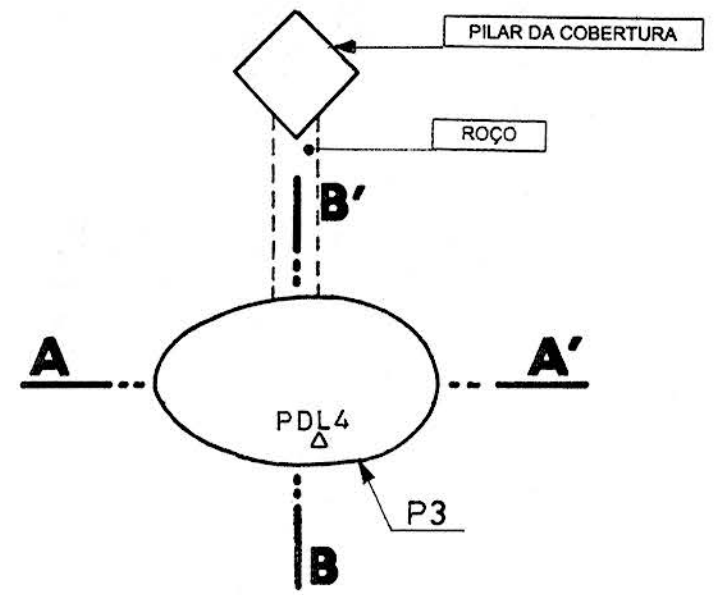

INDICE		ALTERAÇÃO		DATA	RUBRICA
PROJ.	DES.	VERIF.	APROV.	OFM OBRAS PÚBLICAS, FERROVIÁRIAS E MARÍTIMAS, S.A. PROLONGAMENTO DA PASSAGEM INFERIOR DE PEÕES DA ESTAÇÃO DE CAMPANHÁ E INSTALAÇÃO DE MEIOS MECÂNICOS DE ELEVAÇÃO PORTO	
PROJ. Nº	REL. Nº	4900		TEIXEIRA DUARTE, S.A.	
ESCALAS		1/50		158988	
DATA: 2001/11/21		PROSPECÇÃO GEOTÉCNICA COMPLEMENTAR		PLANTA E CORTES	
				SUBSTITUI O DES. Nº	
				SUBSTITUIDO PELO DES. Nº	


POÇO 4

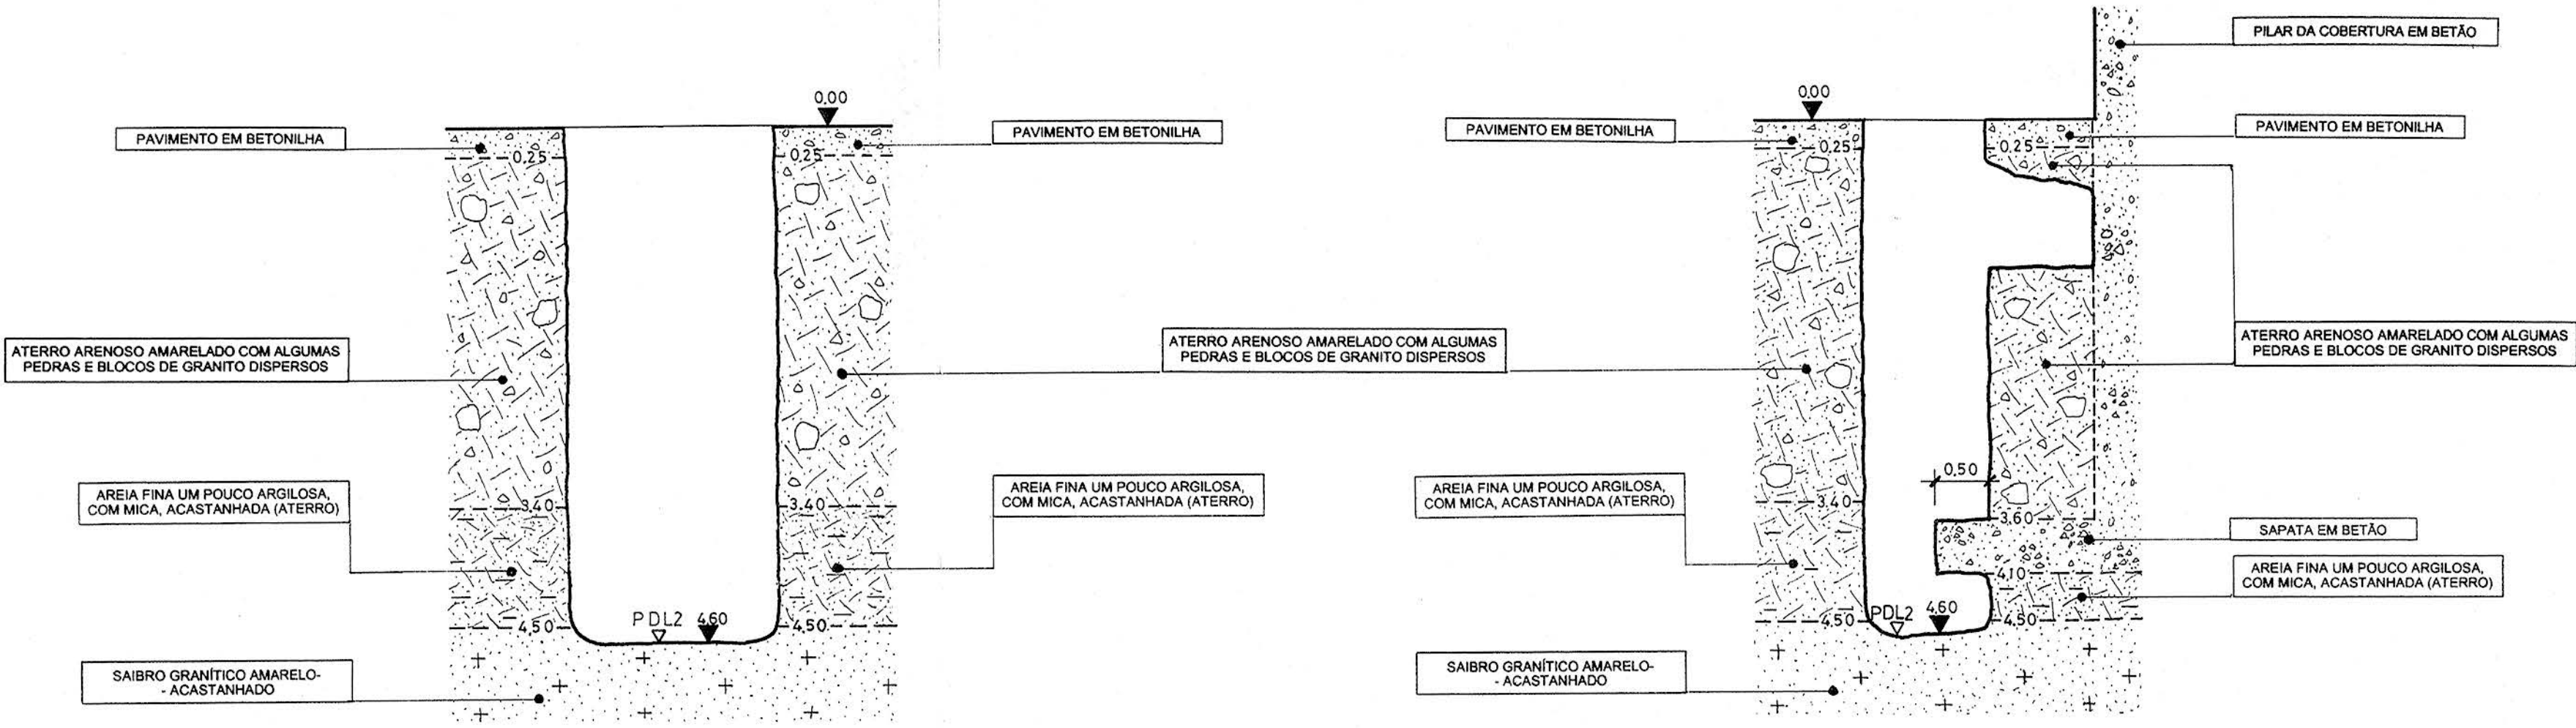

CORTE A-A'


CORTE B-B'

PLANTA

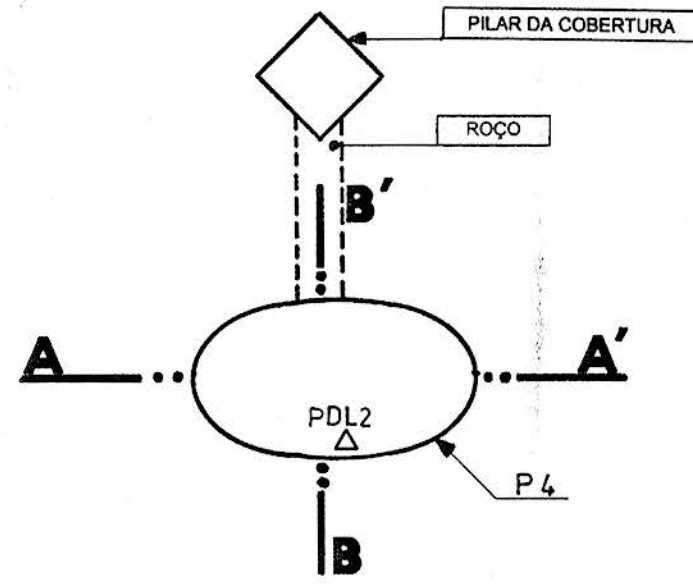

ÍNDICE	ALTERAÇÃO	DATA	RUBRICA
PROJ.	OFM		
DES.	ALBANO		
VERIF.			
APROV.			
PROJ. N°			
REL. N°	4900		
ESCALAS	1/50		
DATA: 2001/11/21			
OBRAS PÚBLICAS, FERROVIÁRIAS E MARÍTIMAS, S.A.		TEIXEIRA DUARTE, S.A.	
PROLONGAMENTO DA PASSAGEM INFERIOR DE PEÕES DA ESTAÇÃO DE CAMPANHÁ E INSTALAÇÃO DE MEIOS MECÂNICOS DE ELEVAÇÃO		158989	
PORTO			
PROSPECÇÃO GEOTÉCNICA COMPLEMENTAR			
POÇO P4			
PLANTA E CORTES			
		SUBSTITUI O DES. N°	
		SUBSTITUIDO PELO DES. N°	

C O R T E B - B '

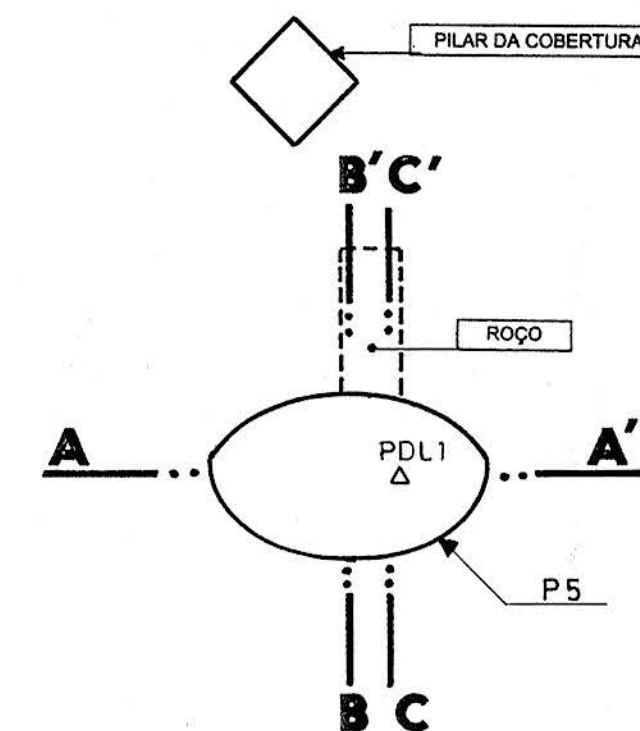

ÍNDICE	ALTERAÇÃO	DATA	RUBRIC
PROJ.	OFM	 TEIXEIRA DUARTE, S.A.	
DES.	OBRAS PÚBLICAS, FERROVIÁRIAS E MARÍTIMAS, S.A.		
VERIF.	PROLONGAMENTO DA PASSAGEM INFERIOR DE PEÕES		
APROV.	DA ESTAÇÃO DE CAMPANHÃ E INSTALAÇÃO DE MEIOS		
	MECÂNICOS DE ELEVACÃO		
	PORTO		
PROJ. N°			
REL. N°	4900	158990	
ESCALAS			
1/50			
DATA: 2001/11/21			
	PROSPECÇÃO GEOTÉCNICA COMPLEMENTAR	SUBSTITUI O DES. N°	
	POÇO P5	SUBSTITUÍDO PELO DES. N°	
	PLANTA E CORTES		