
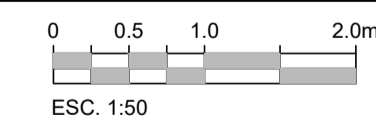


VALA DE CONDUÇÃO DE LINHA DE ÁGUA
 REVESTIDO A ENROCAMENTO
 1:50

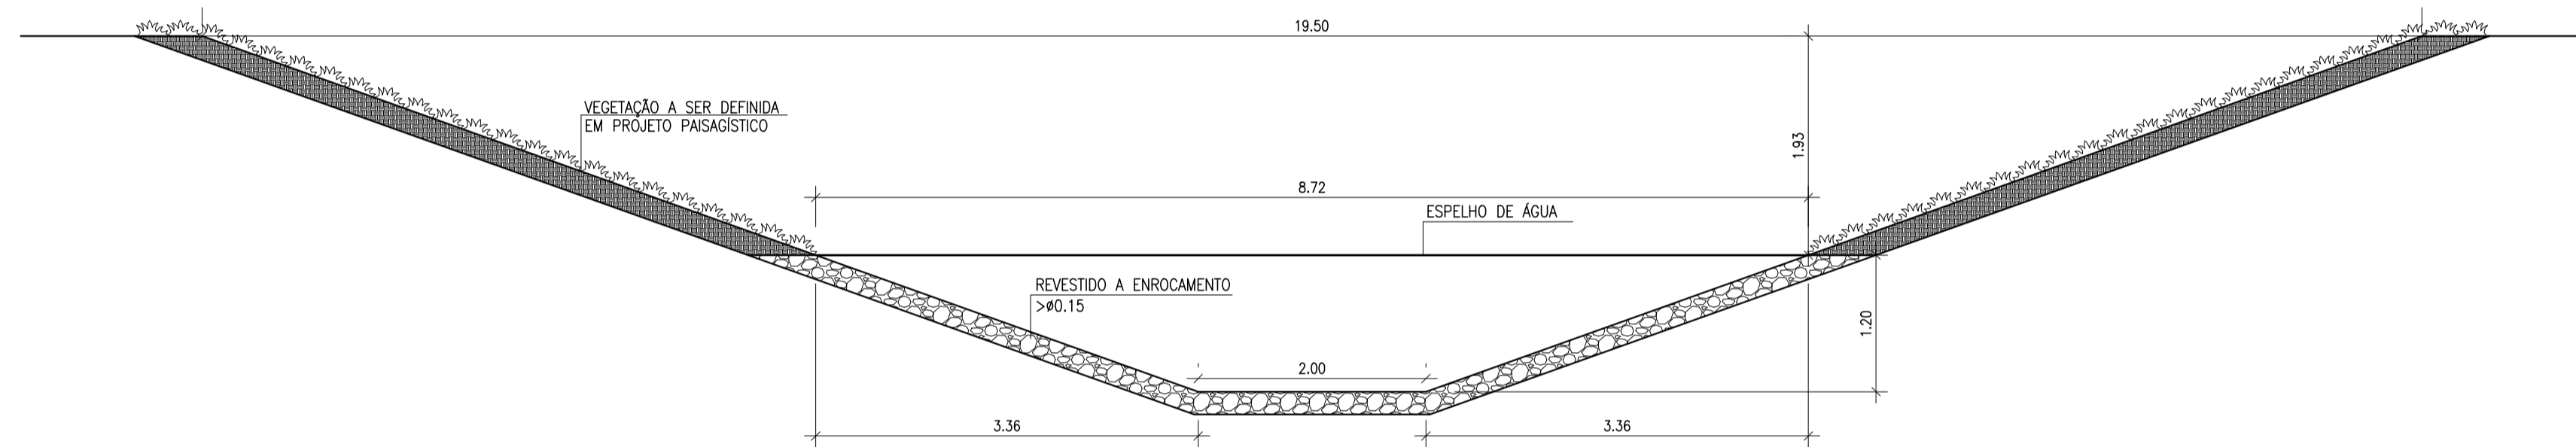

Revisão	Data	Descrição	DES.	PROJ.	VER.

Este documento é propriedade da Efeito Espiral Engenharia Unipessoal Lda, não podendo ser reproduzido no todo ou em parte ou comunicado a terceiros sem a sua expressa autorização e deverá ser devolvido quando solicitado. Reservados todos os direitos pela legislação em vigor Dec-Lei 63/85 de 14 de Março.

GIBB
 ENGINEERING

PROMOTOR:	MDES1, LDA		
PROJECTO:	OPERAÇÃO DE LOTEAMENTO DA UNIDADE DE EXECUÇÃO DA UOPG 3 POLO II		
LOCAL:	BENAVENTE		
FASE:	Projeto de Execução		
ESPECIALIDADE:	DATA:	ESCALA:	FOLHA:
Hidrologia e Hidráulica	SET.2024	H - 1:50	Al.
DESIGNAÇÃO:	DESIGNADOR:	0115-PE-PD-004-00.dwg	
Formeiros Construtores			