




VISTA GERAL

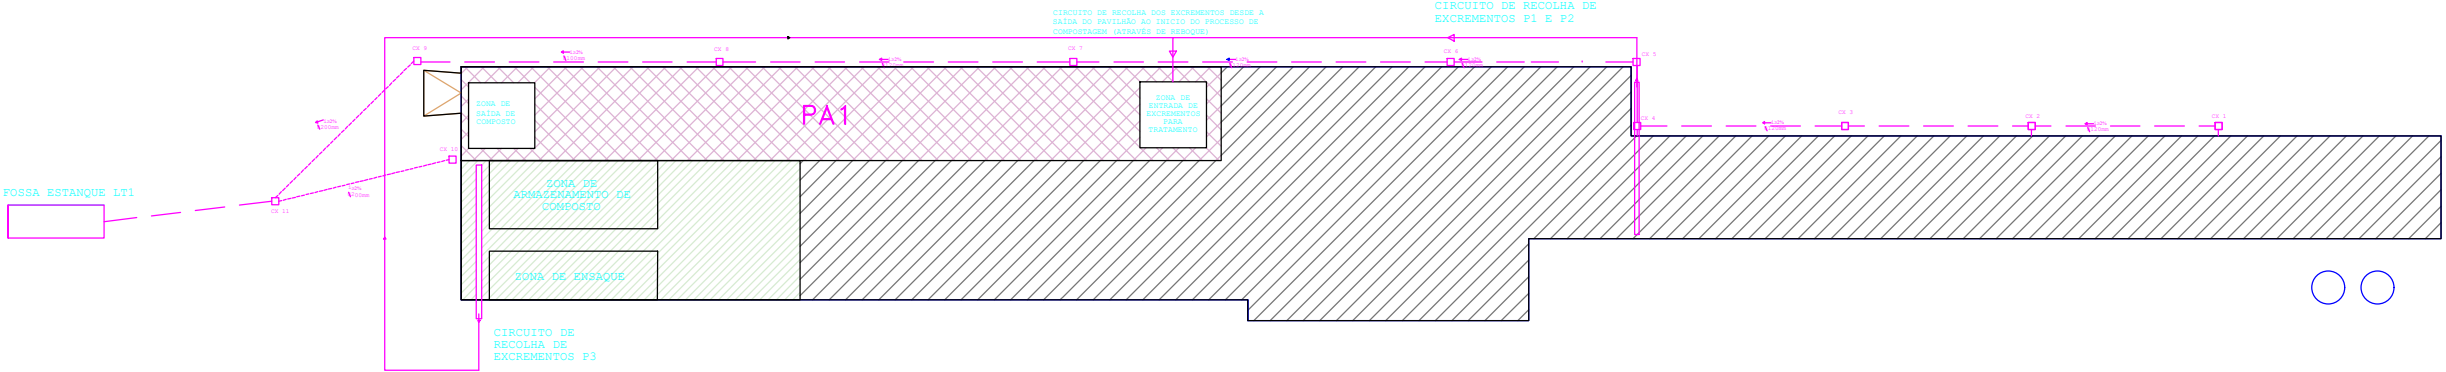

PAVILHÃO 2

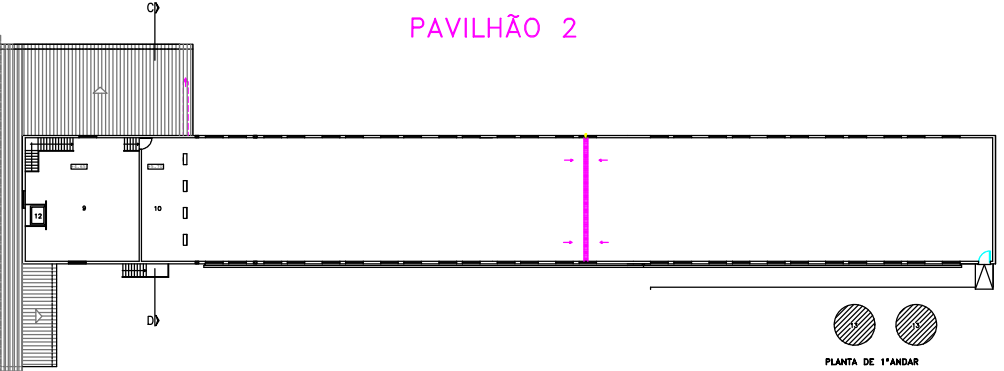

PAVILHÃO 1 E 3

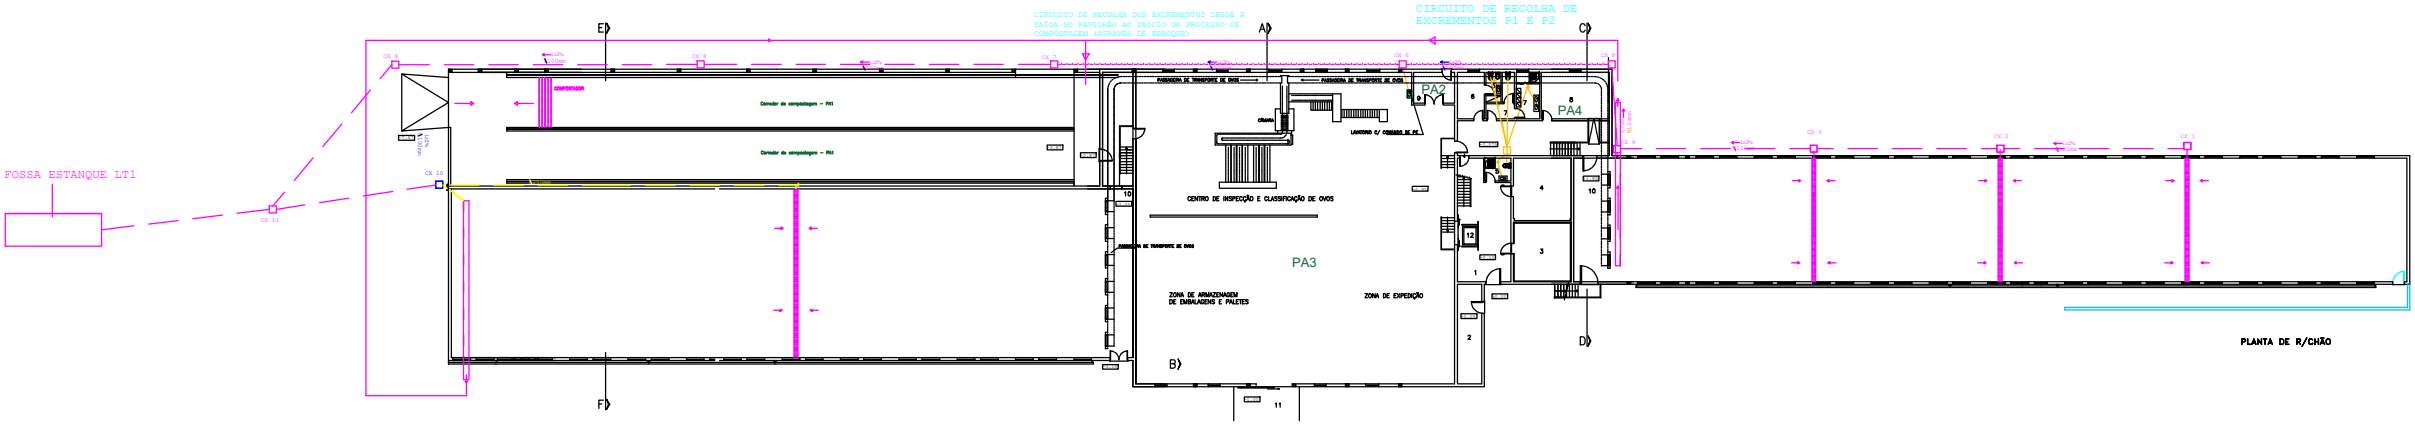

LEGENDA:

- 1-HALL DE ENTRADA
- 2-CASA DO GERADOR
- 3-CÂMARA FRIGORÍFICA
- 4-ARMAZENAGEM TEMPORÁRIA DE CADAVERES DE GALINHAS
- 5-WC
- 6-ARRUM.
- 7-INSTALAÇÕES SANITÁRIAS DO PESSOAL
- 8-ESCRITÓRIO
- 9-ARRUM.
- 10-PAVILHÃO DE POSTURA
- 11-CAS. DE CARGA
- 12-ELEVADOR
- 13-SILOS

UNIDADE DE COMPOSTAGEM ANEXA

ZONA DE ARMAZENAMENTO E ENSAQUE DE COMPOSTO (PISO -1)

REDE DE RECOLHA DE EFLUENTES PECUÁRIOS (ESTRUME E CHORUME)

Requerente: NINHO DA CARRIÇA – AVICULTURA, LDA		O Técnico:	
Local: RUA PRINCIPAL S/N – PORTELA		ANA CUNHA	
Freguesia: ALQUEIDÃO		Engª Técnica Civil	
Concelho: FIGUEIRA DA FOZ			
Data:	JANEIRO 2022	Assunto:	NREAP / RENOVAÇÃO LICENÇA AMBIENTAL
Escala(s):	1/500	Contem:	PLANTA SÍNTESE DA EXPLORAÇÃO COM PORMENORES INTERIORES / PISOS
		Fase:	ESPECIALIDADES
		Desenhou/Projectou:	Desenho nº 2