
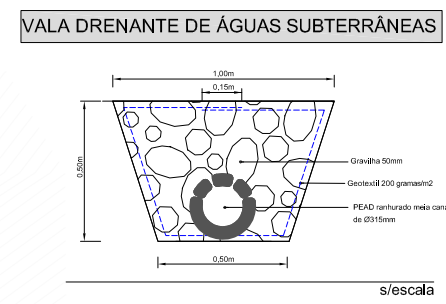
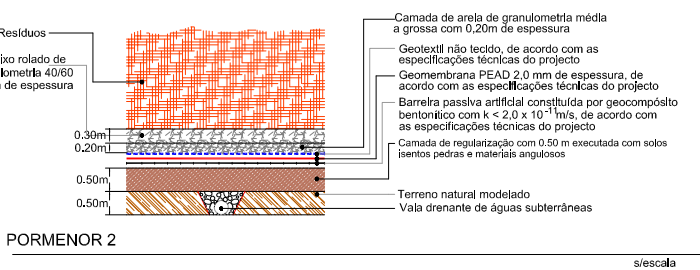
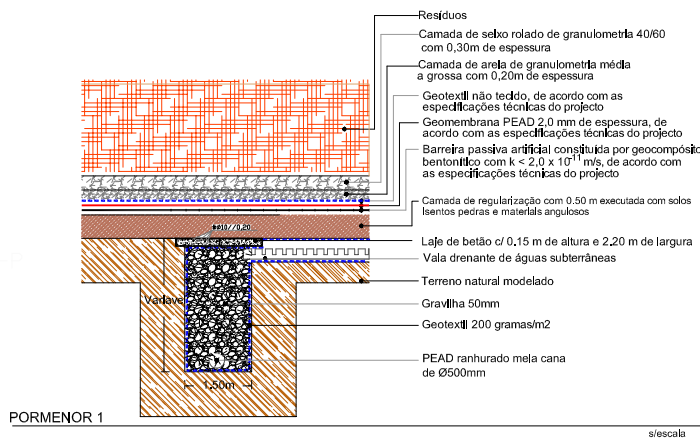


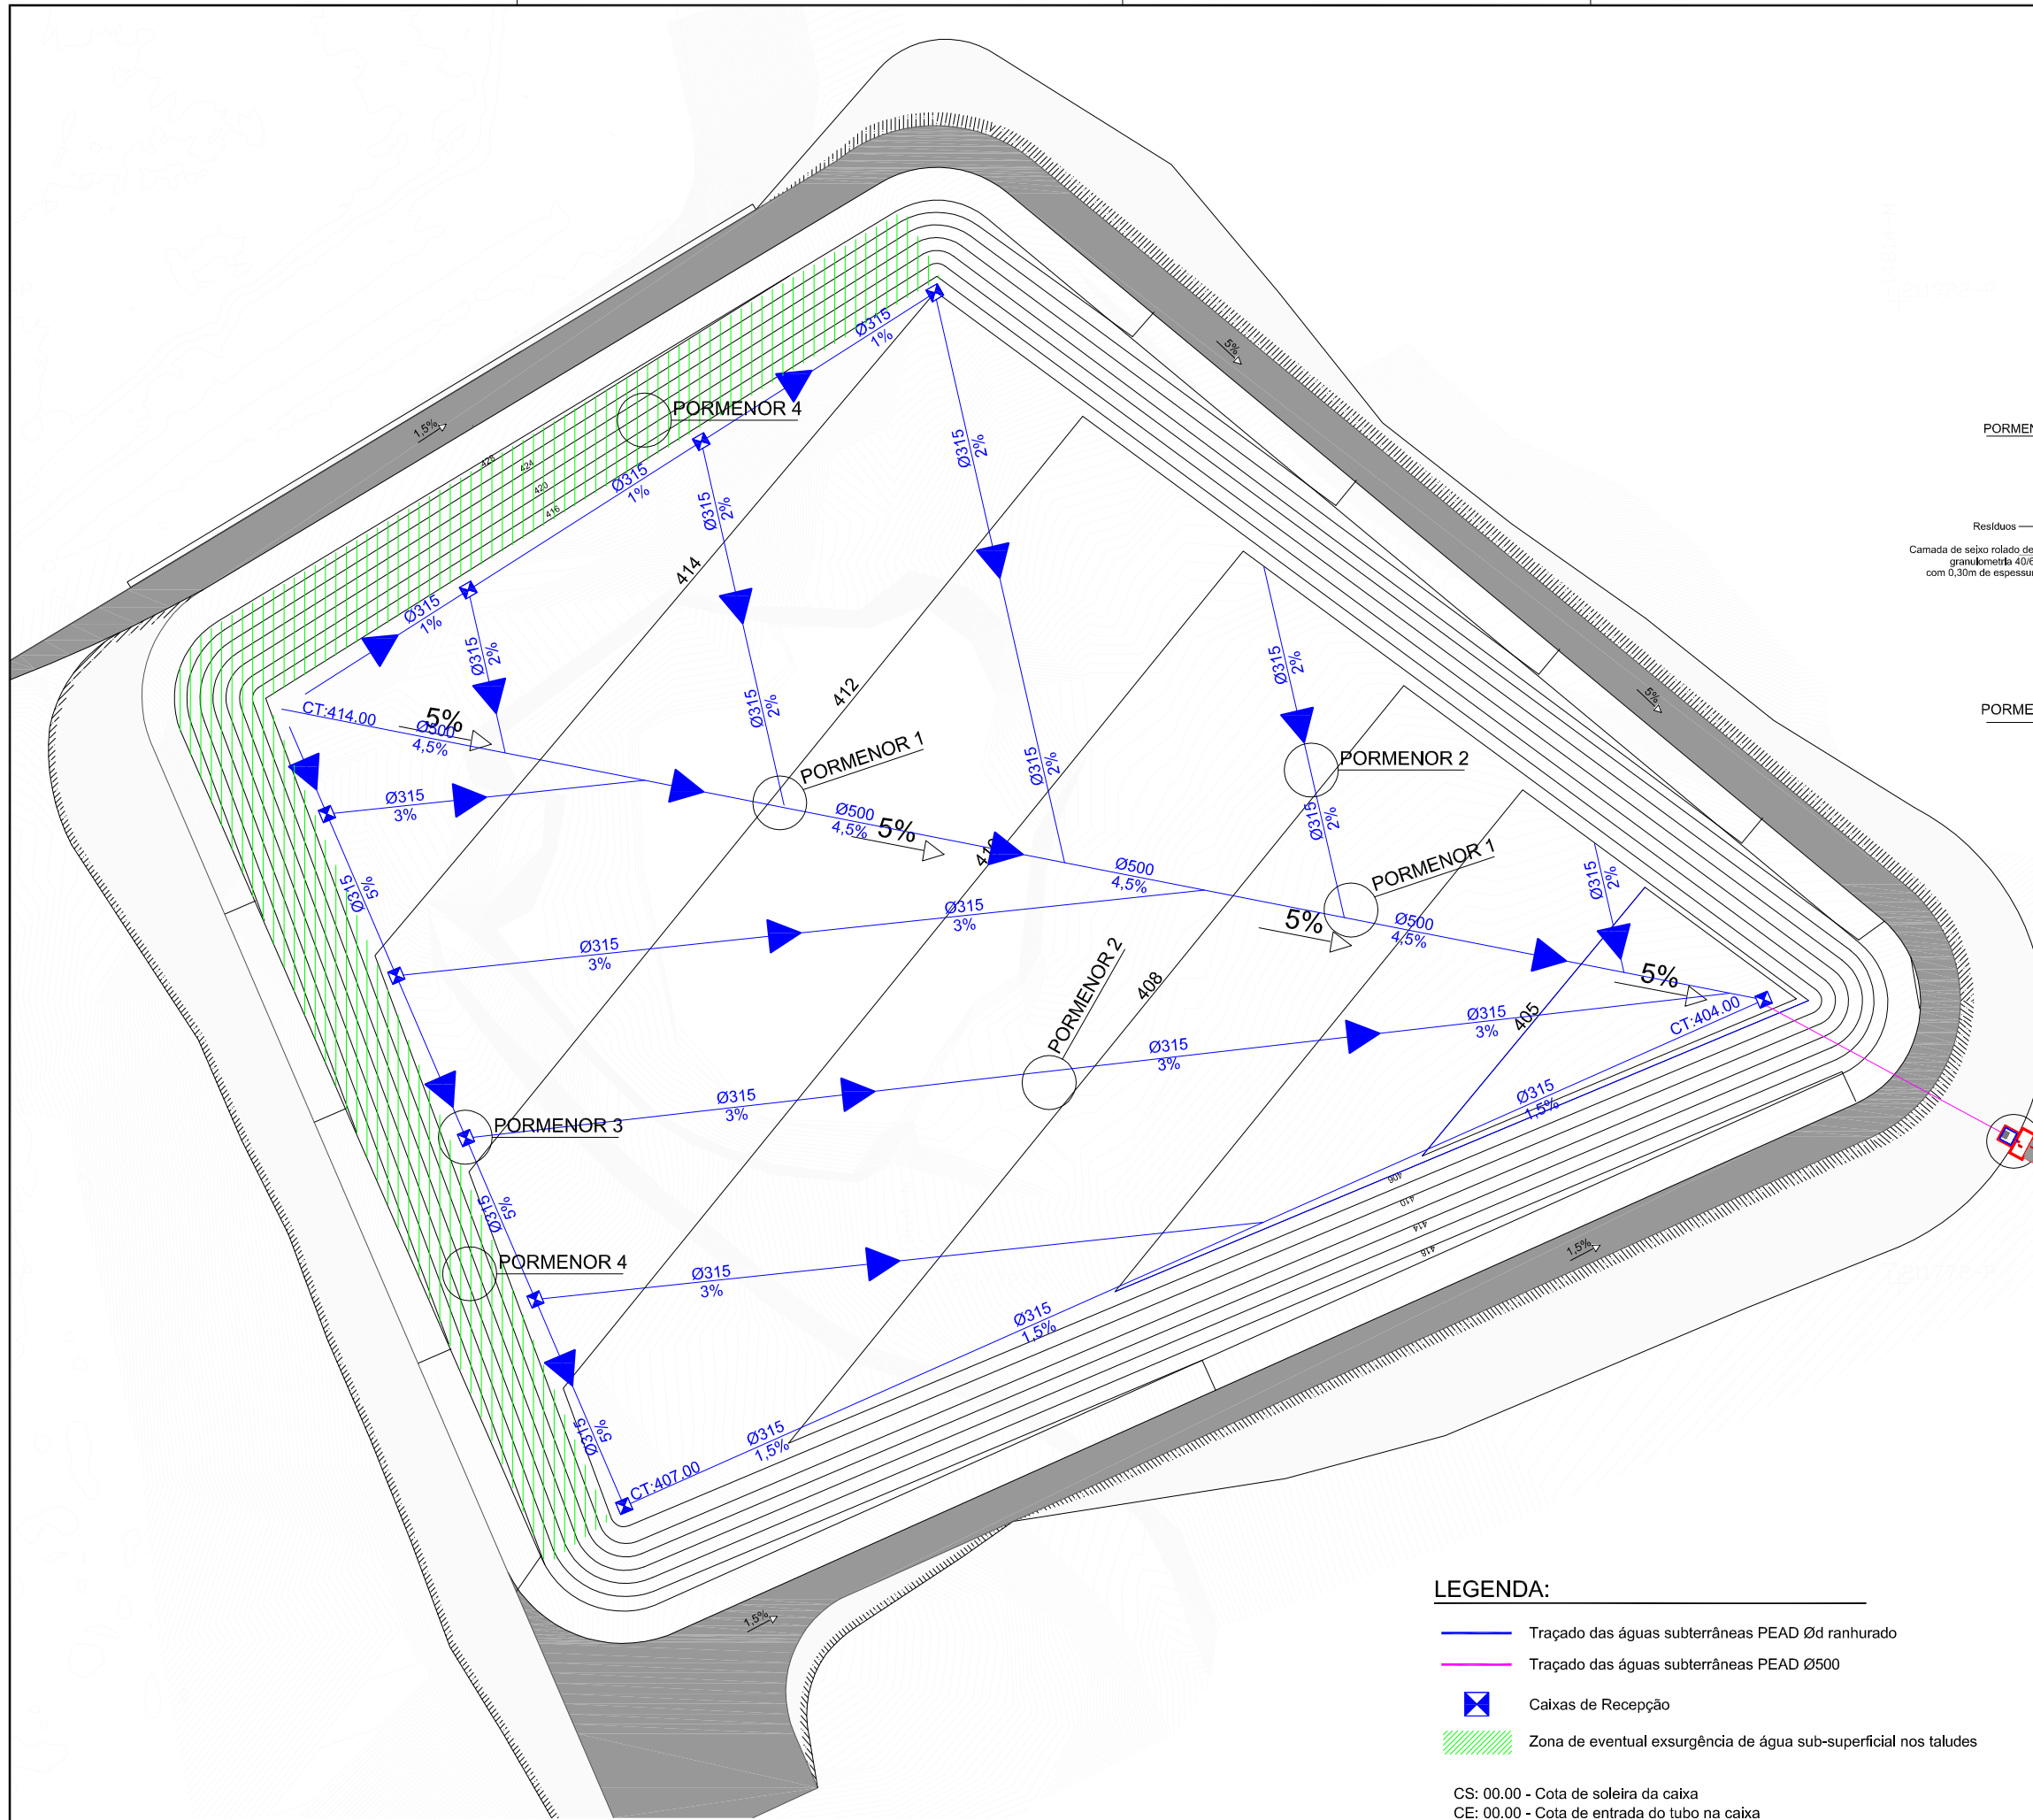

- LEGENDA:**
- Traçado das águas subterrâneas PEAD Ød ranhurado
 - Traçado das águas subterrâneas PEAD Ø500
 - ☒ Caixas de Recepção
 - ▨ Zona de eventual exsurgência de água sub-superficial nos taludes
- CS: 00.00 - Cota de soleira da caixa
CE: 00.00 - Cota de entrada do tubo na caixa
CT: 00.00 - Cota da tubagem
- As cotas dentro da célula são da tela
- Todas as medidas e cotas devem ser confirmadas em obra

Revisão	Data	Descrição	Desenhou	Verificou	Aprovou
Projectou					
Cliente	 Consultoria e Projectos de Ambiente, Lda.  Braval ecoparque				
Processo	P20854	Data	Setembro 2021		
Arquivo		Projectou	B. Rodrigues / E. Ferreira		
Substitui		Desenhou	Nuno Araújo		
Substituido		Verificou	Mário Aguiar		
		Aprovou	Mário Aguiar		
Escalas			1:500		
Projecto	Projecto de Ampliação do Aterro da Braval				
Descrição	REDE DE DRENAGEM DE ÁGUAS FREÁTICA PLANTA E PORMENORES				
					
			Número	LEI BRV 2011 00	
			Folha	1/2	
			Revisão	000	
			Código Cliente		

Folha ISO A1 (841x594)