



Nota: Garantir a proteção das quercíneas existentes na área destinada à implantação do estaleiro, não sendo permitido o seu abate ou corte, bem como a movimentação de terras e alterações à morfologia e uso do solo que afetem as raízes destas árvores.

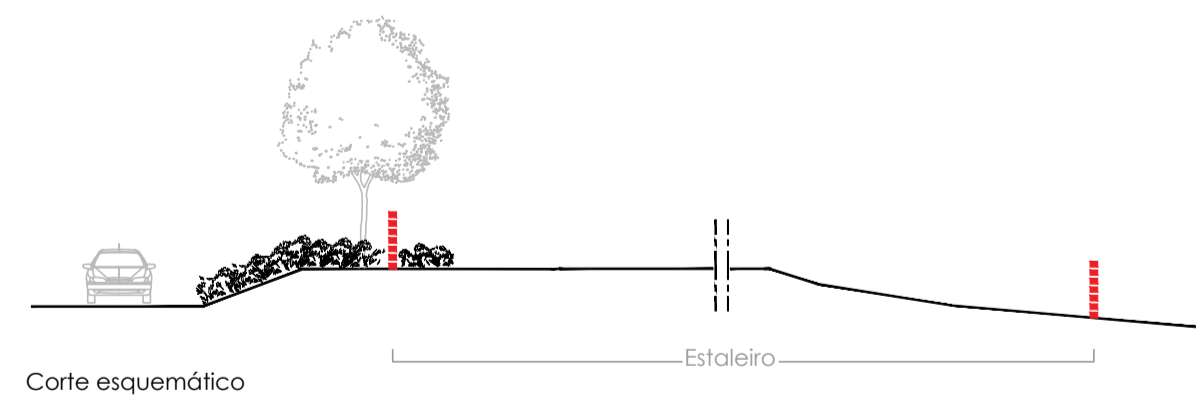


- ▬▬▬▬▬▬ Rede de ovelheira com 1,50m de altura
- ◆ Fornecimento e instalação de portão de acesso de veículos
- ▬▬▬▬▬▬ Encaudramento do Estaleiro (cortina arbóreo-arbustiva)

Módulo 15

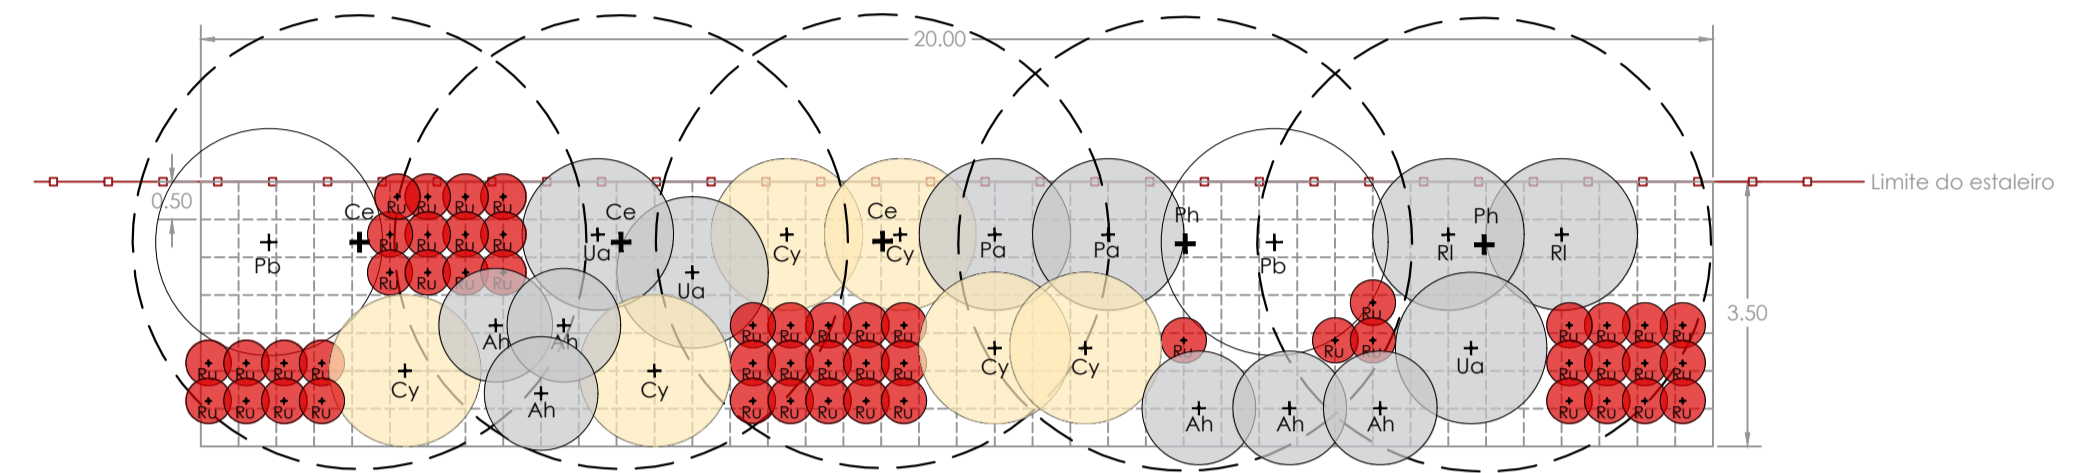

Módulo 16

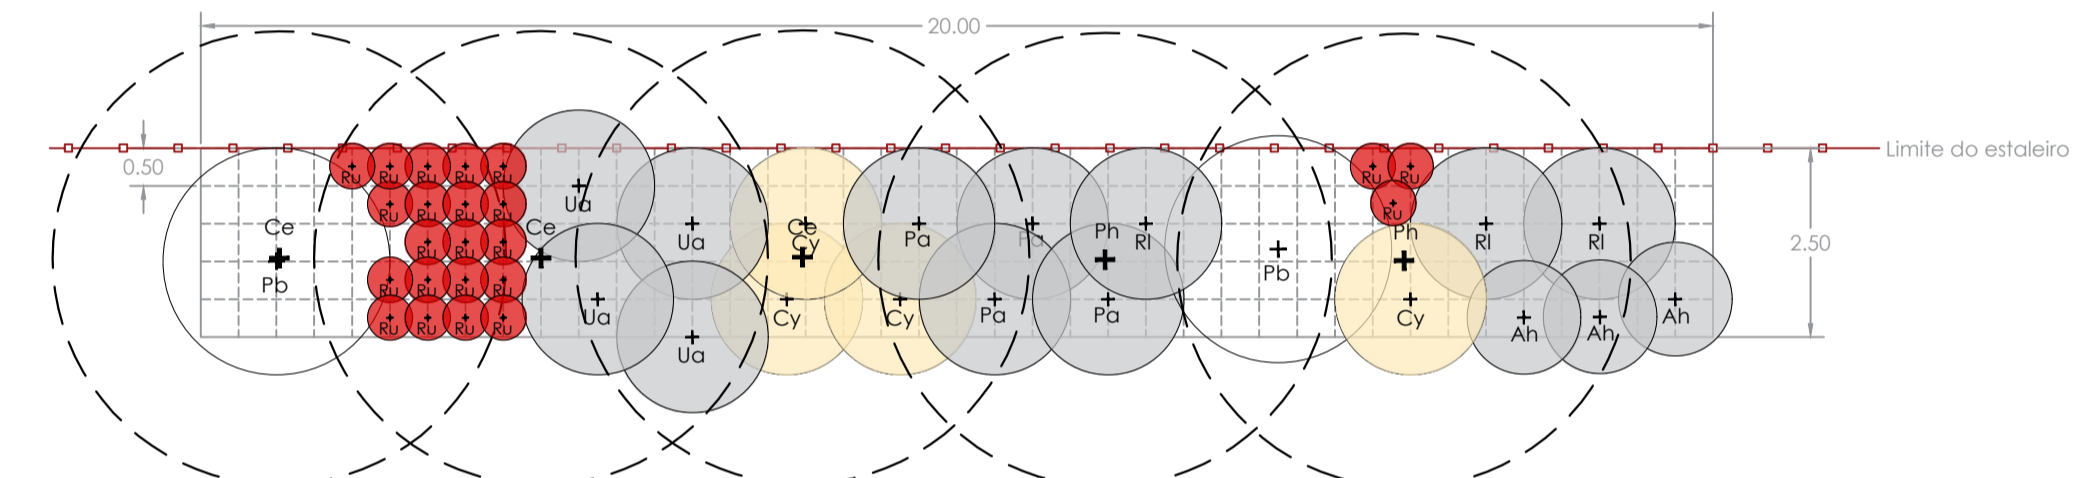

- Árvores
- Ce Ce - Casuarina equisetifolia
 - Ph Ph - Pinus halepensis
- Arbustos
- Ah Ah - Atriplex halimus
 - Cy Cy - Cytisus grandiflorus
 - Pa Pa - Phillyrea angustifolia
 - Pb Pb - Pyrus bourgaeana
 - Ri Ri - Rhamnus lycioides
 - Ru Ru - Ruscus aculeatus
 - Ua Ua - Ulex australis

revisão	data	descrição	autor

Todas as medidas constantes deste desenho deverão ser devidamente verificadas em obra.

VNC - VILA NOVA DE CACELA, PROMOÇÃO IMOBILIÁRIA E INVESTIMENTOS TURÍSTICOS,LDA.

projecto: ELABORAÇÃO DO PROJECTO DE EXECUÇÃO DE INTEGRAÇÃO PAISAGÍSTICA PARA LICENCIAMENTO DO CAMPO DE GOLFE

proj: **PLANO DE PLANTAÇÃO - ESTALEIRO**

especialidade: **ARQUITECTURA PAISAGISTA** fase: **PROJECTO DE EXECUÇÃO**

autor:	data:	escala:	data:
Jorge Cancela, Arq.P. Sara Fernandes, Arq.P. Inês Gonçalves, Arq.P. Pedro Correia, Eng. Sandra Garcia, Téc.Aux.Proj.	2023/007	1/1000	DEZEMBRO 2023
projeto:	nome:	desenho:	assinatura:
23007PEAP06PP1.dwg	AP-06.3		

Este desenho é propriedade intelectual da pessoa colectiva Bidegain Lda, titular dos direitos morais e patrimoniais do projecto de que é parte, ao abrigo do "Codigo do Direito de Autor e dos Direitos Conexos", não podendo ser reproduzido ou usado para qualquer propósito o não ser o aqui indicado, sem prévia autorização escrita.