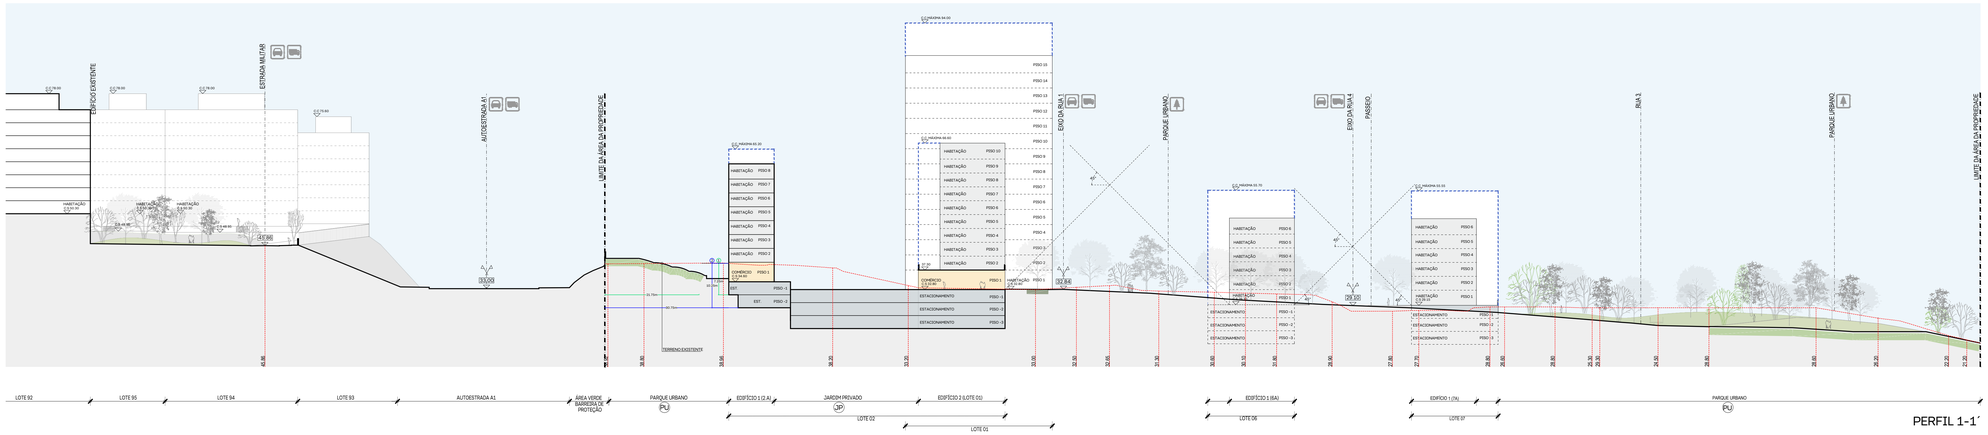
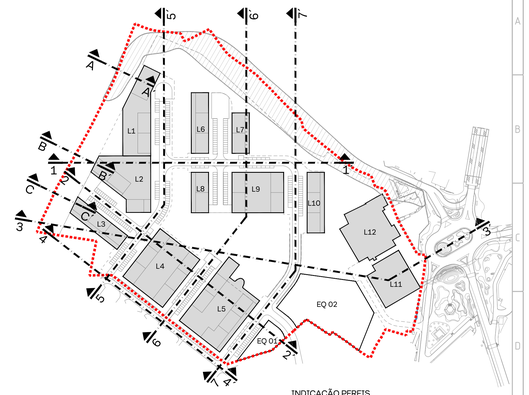




PERFIL 1-1´





INDICAÇÃO PERFIS

Escala: 1:2500

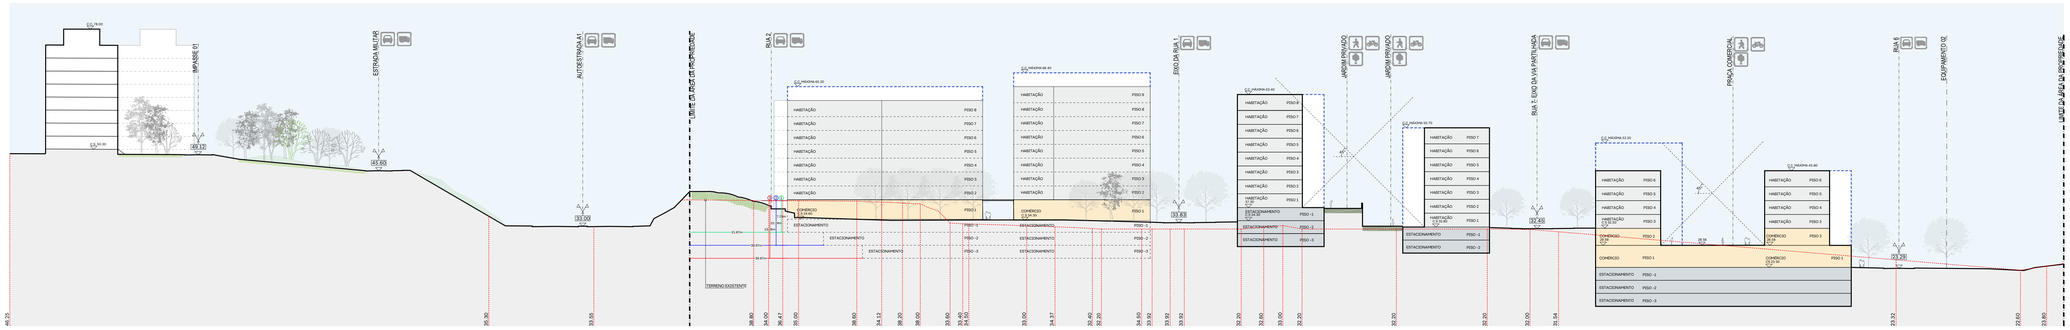
LIMITE DA OPERAÇÃO DE LOTEAMENTO
ÁREA APURADA EM LEVANTAMENTO TOPOGRÁFICO
**ÁREA=10.31 Ha (103.136,72 m²)**





PERFIL 2-2´

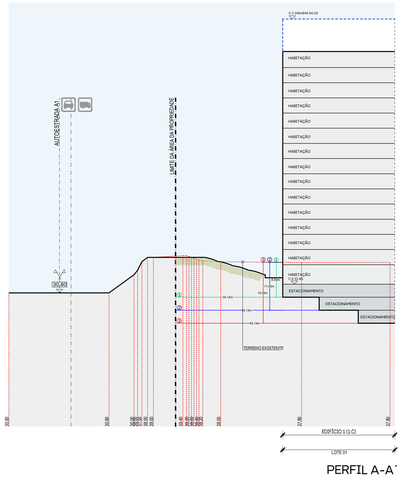


PERFIL A-A´

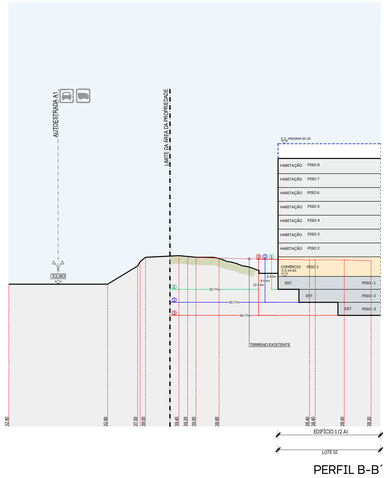


PERFIL B-B´

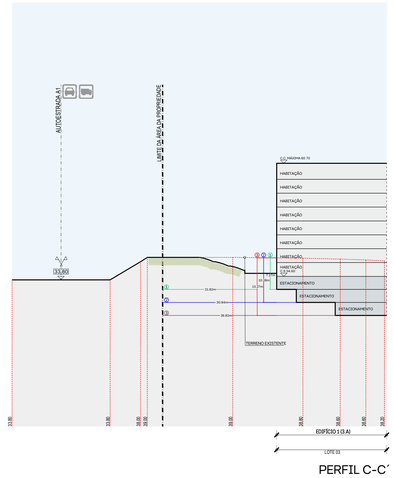


PERFIL C-C´

LOTE
PERFIL TIPO



LIMITE VOLUMÉTRICO MÁXIMO DE CONSTRUÇÃO

VOLUME BASE DE CONSTRUÇÃO

LEGENDA

- HABITAÇÃO COLECTIVA, COMÉRCIO LOTES L1 A L12
- COMÉRCIO LOTES L1 A L12
- COTA DE COBERTURA MÁXIMA
- COTA DE SOLEIRA
- TERRENO EXISTENTE
- TERRENO PROPOSTO
- ESPAÇOS VERDES
- ACESSO RODOVIÁRIO
- PARQUE URBANO
- ACESSO ESTACIONAMENTO

DEMONSTRAÇÃO DO ARTIGO 57.º DO EERRN
"NOS TERRENOS LIMÍTROFES E VIZINHOS DA ESTRADA É PROIBIDA A REALIZAÇÃO DE ESCAVAÇÕES A DISTÂNCIA DO LIMITE DA ZONA DA ESTRADA INFERIOR A TRÊS VEZES A RESPETIVA PROFUNDIDADE"

| | | |
|---|---|---|
| 01. A | Acertos decorrentes do desenvolvimento do projeto e parecer CCDR/LVT. | 2026/09/11 |
| 00. A | Emissão inicial do desenho. | 2024/12/20 |
| Revisão | Descrição | Data |

Proprietário / Promotor — Owner / Promoter

THOMAS & PIRON — CLARISSAS

Arquitectura / Coordenação — Architecture / Coordination

SARAIVA & ASSOCIADOS — S+A 30

Proprietário / Promotor — Owner / Promoter

JARDINS DE SACAVÉM S.A

Título do Projecto — Project Title

LOTEAMENTO DAS CLARISSAS

Localização — Location

QUARTEL DE SACAVÉM, LOURES

Disciplina — Discipline

URBANISMO

Fase — Stage

OPERAÇÃO DE LOTEAMENTO - ADITAMENTO 1

Título — Drawing Name

PERFIS 1-1', 2-2', A-A', B-B', C-C'

Colaboração — Team

Diogo Saraiva, arq.to (SSSOA)
Paula de Sousa, arq.to (CCPMA)
Ana Marques, arq.to (SSSOA)
Catarina Reis, arq.to (SARSA)

Ficheiro — File

9-436-LTM-DL-07-PERFIS-R01-00E

Alterado por — Last Change

mlm - 11/09/2026

Data — Date

SETEMBRO 2026

Escala — Scale

1:500

Número do Desenho — Drawing number

URB LTM 0.106.1 01 A

Projecto — Project | Fase — Stage | Tipologia — Typology | Número — Number | Revisão — Rev.

Autor do Projecto: Miguel Saraiva, arq.to (SSSOA)

Este desenho é propriedade intelectual dos seus autores, não podendo ser alterado ou divulgado sem autorização escrita dos mesmos, sob pena de procedimento criminal e civil.
This drawing is the intellectual property of the authors. It should not be altered or divulged without written permission from the authors, under penalty of criminal and civil proceedings.