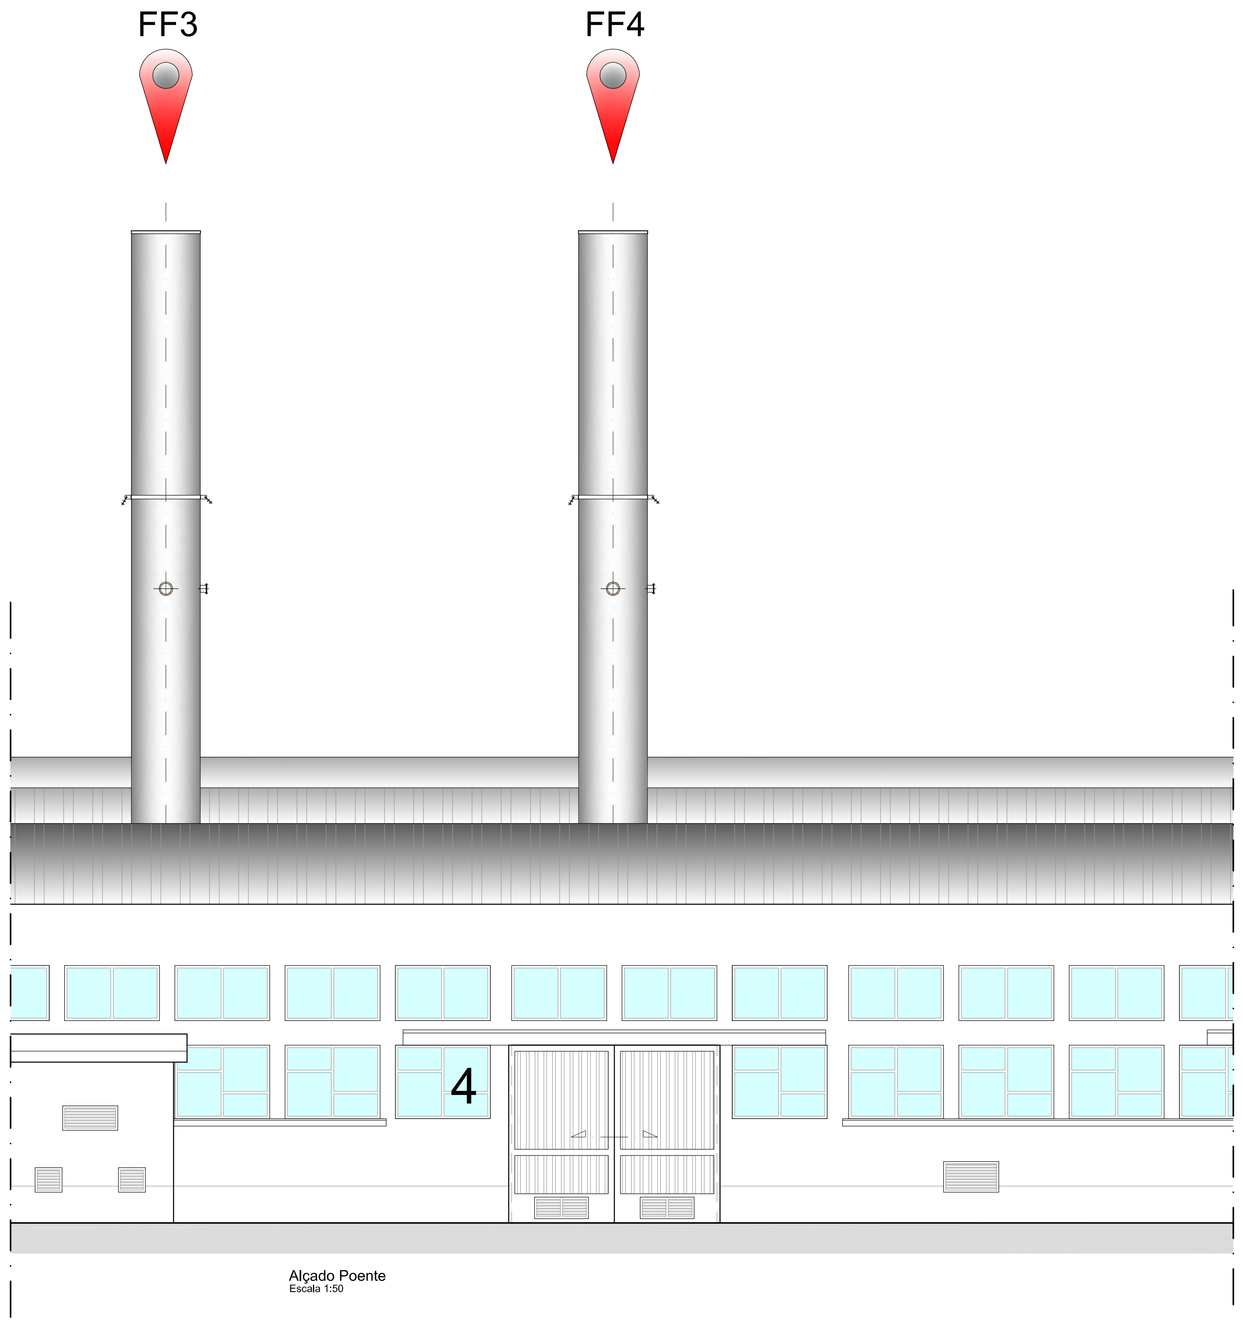

Alçado Poente
Escala 1:50

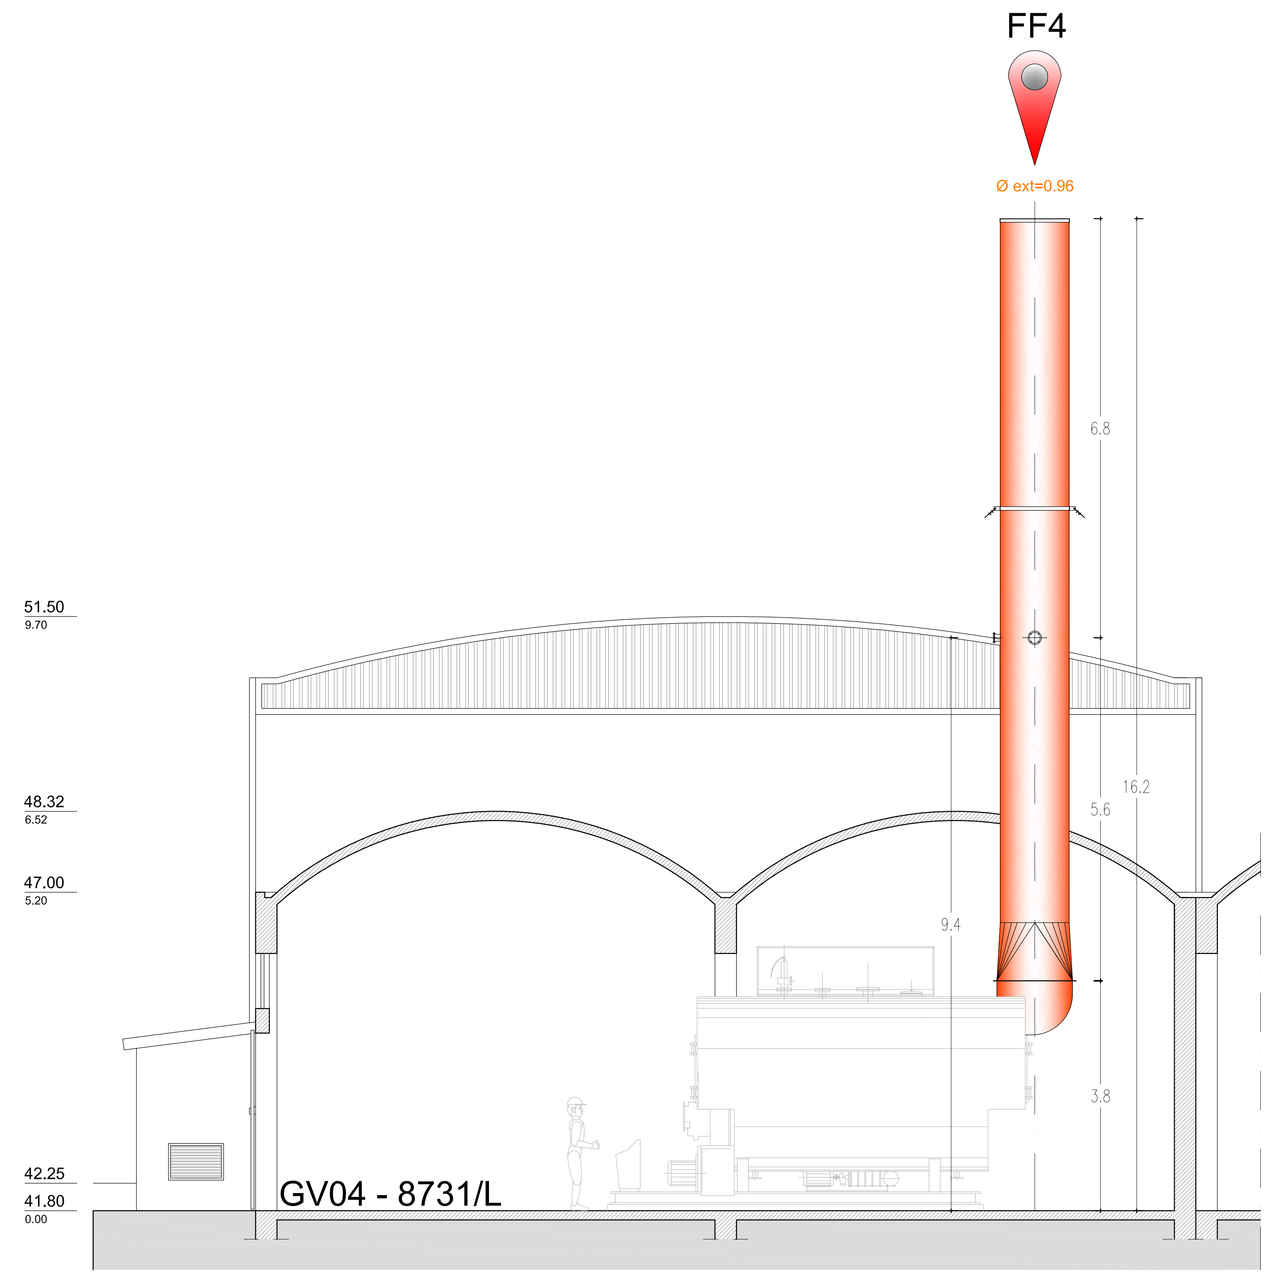

Corte a/b
Escala 1:50

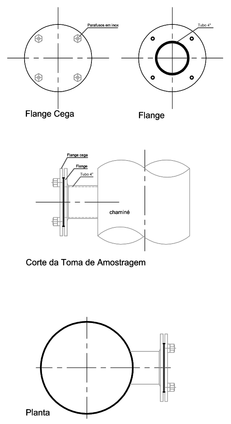

Toma de Amostragem
da Monitorização
Escala 1:10

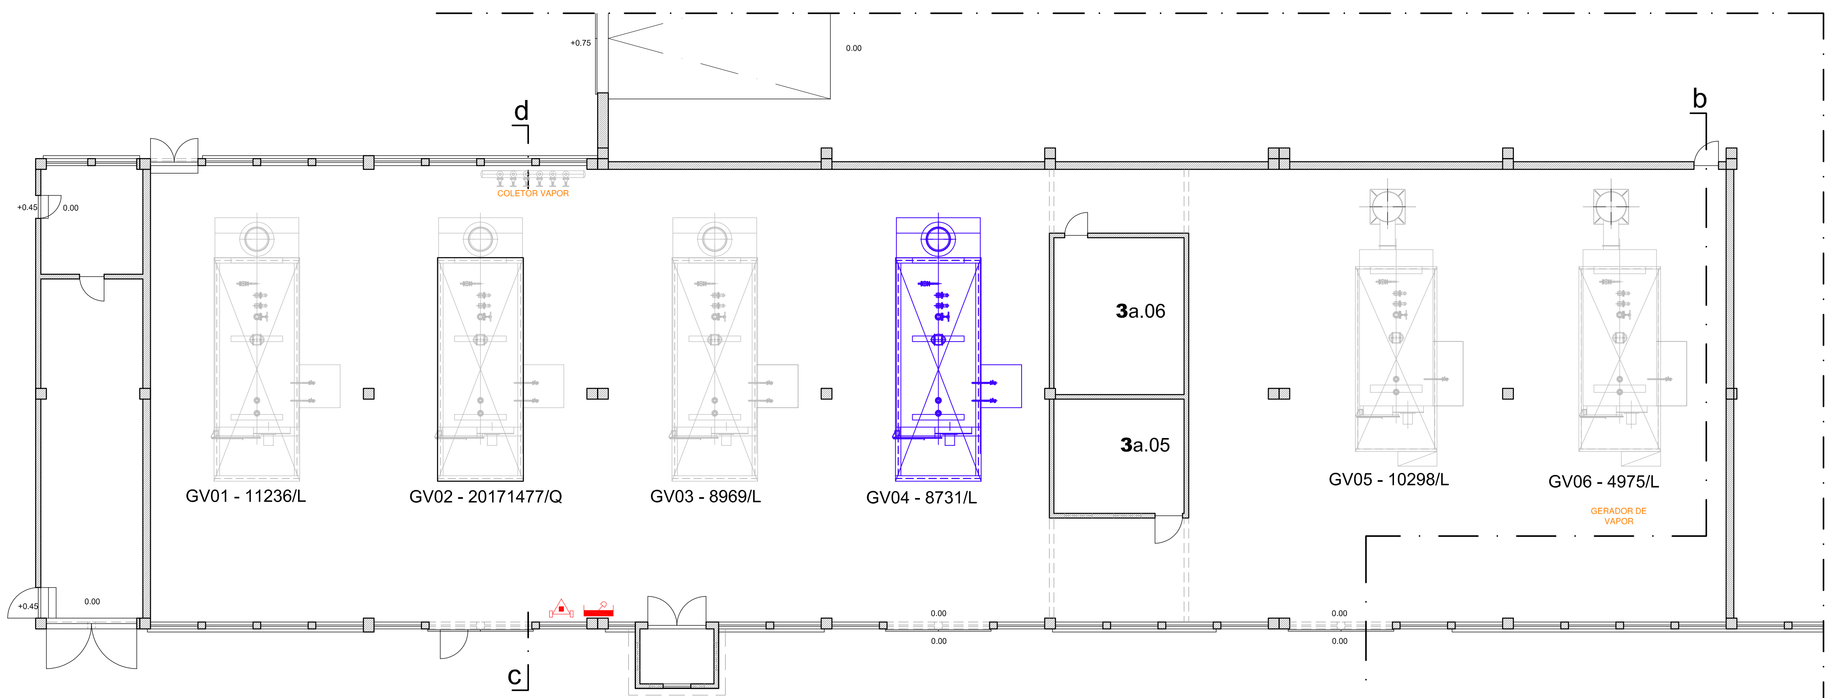

Planta de Piso

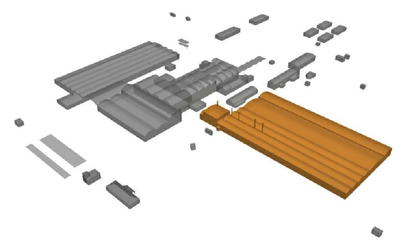

Edifício 3a - Sala das Caldeiras / Armazenagem

3a.01 _ Estação Bombagem/
Transfega Torres Arrefecimento _ 11.77m²
3a.02 _ Compressores _ 36.78m²
3a.03 _ Casa do Ventilador GV3 _ 4.34m²
3a.04 _ Sala das Caldeiras _ 761.56m²
3a.05 _ Casa do Ventilador GV4 _ 15.85m²
3a.06 _ Arrumos _ 21.85m²
3a.07 _ Armazém BIB 1 _ 2776.60m²

AMBIALCA
Travessa das Arroteias, n.º 62
Parceiras de São João
2350-214 Parceiras de Igreja
telm:917882462
tel1:249835190
fax: 249835550
e-mail:geral@ambialca.pt
www.ambialca.pt

requerente: FIT – Fomento da Indústria do Tomate, S.A.
local: Herdade da Pernada – Águas de Moura – Palmela
fase: Licenciamento de Unidade Industrial
especialidade: SIR
conteúdo: Desenho tecnico chaminé_FF4
processo: 19.FIT.M.AMB.COL.01
data: outubro 2019
subtítulo:
desenho: 04
escala: 1:100
revisão: