




EDIFÍCIO DO MOÍNHU - PLANTA DO PISO 00

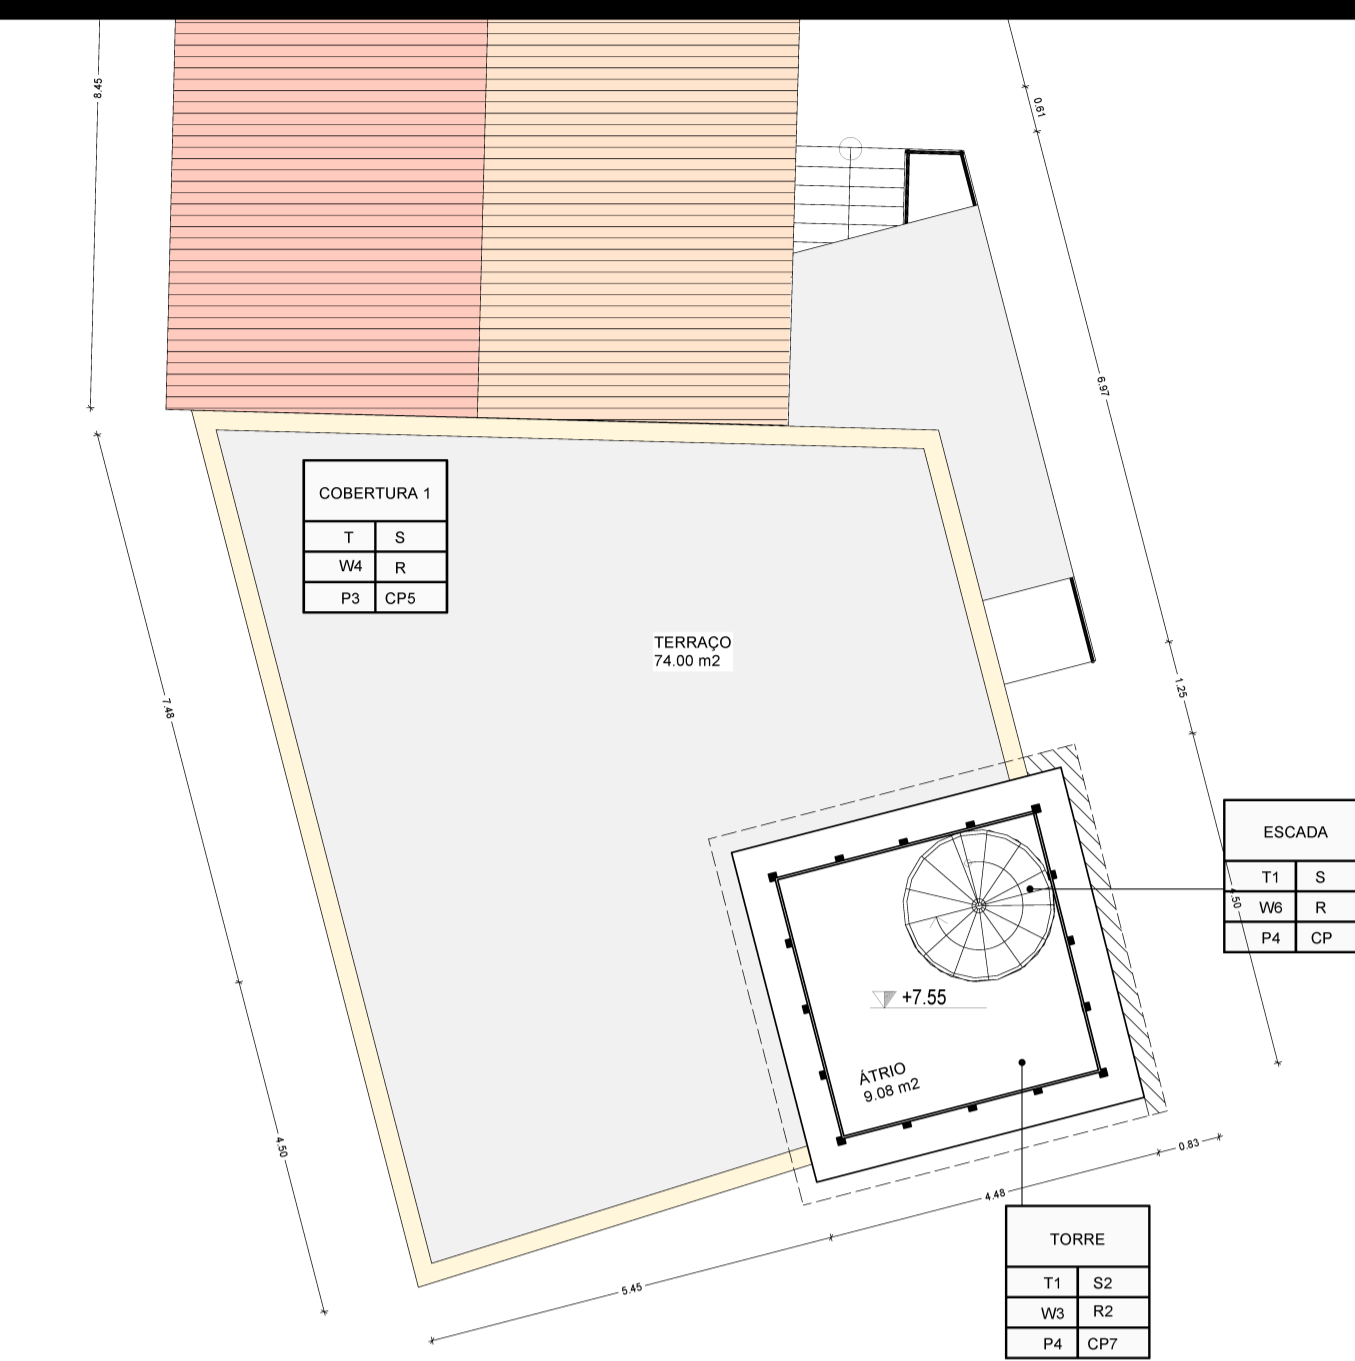


EDIFÍCIO DO MOÍNHU - PLANTA DA TORRE

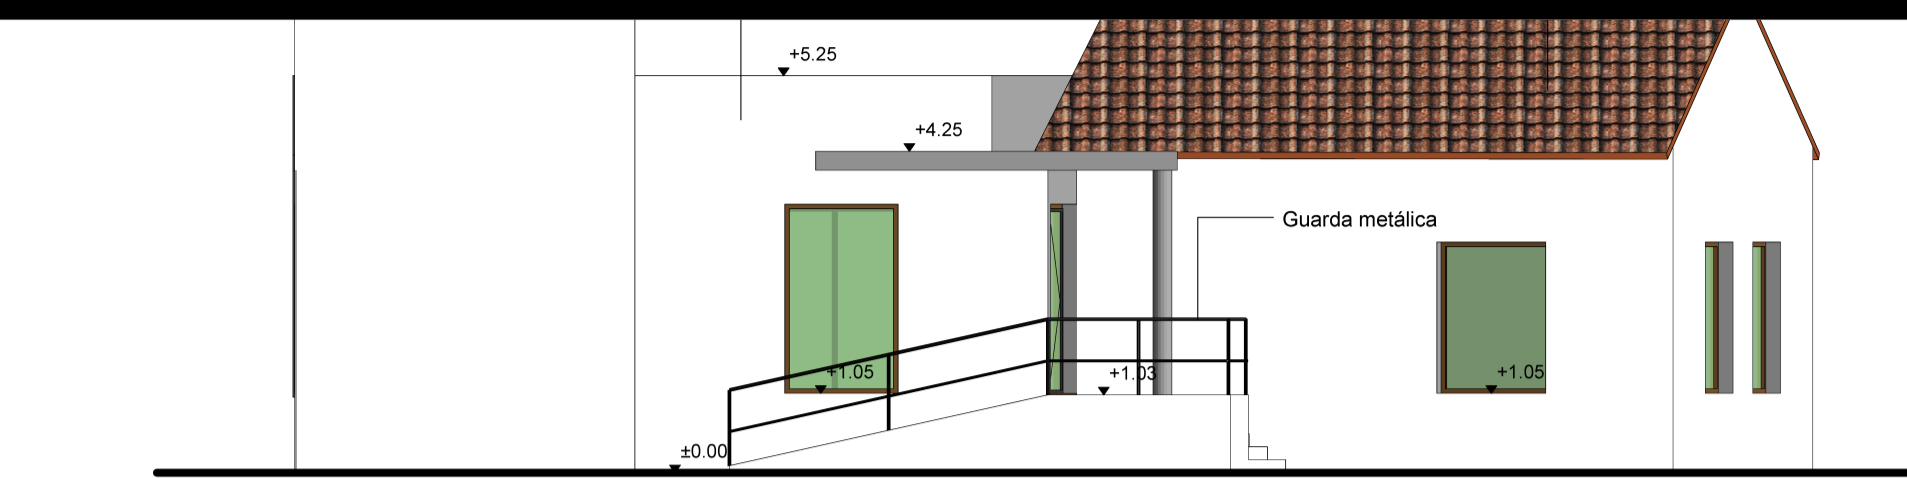

ALÇADO NASCENTE
Esc. 1/100

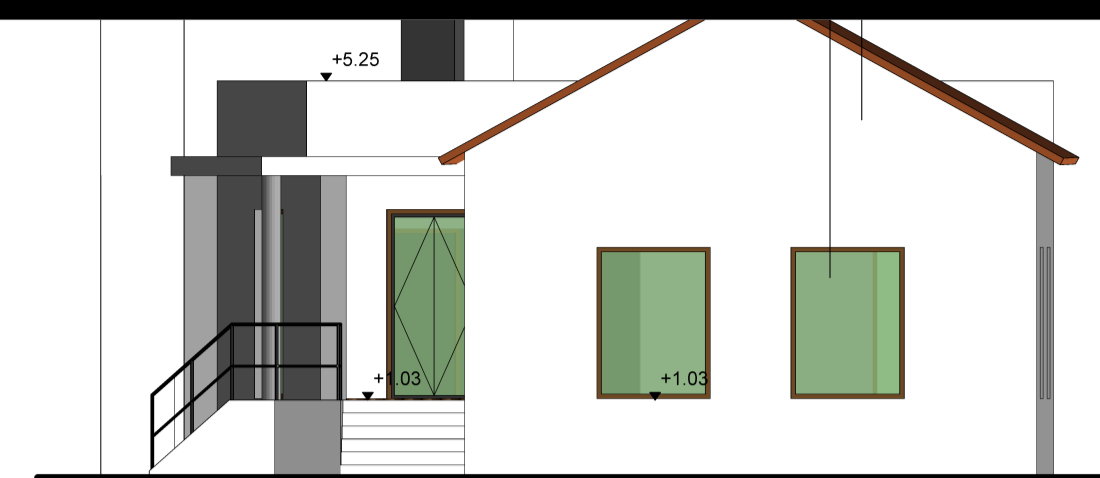


ALÇADO NORTE
Esc. 1/100

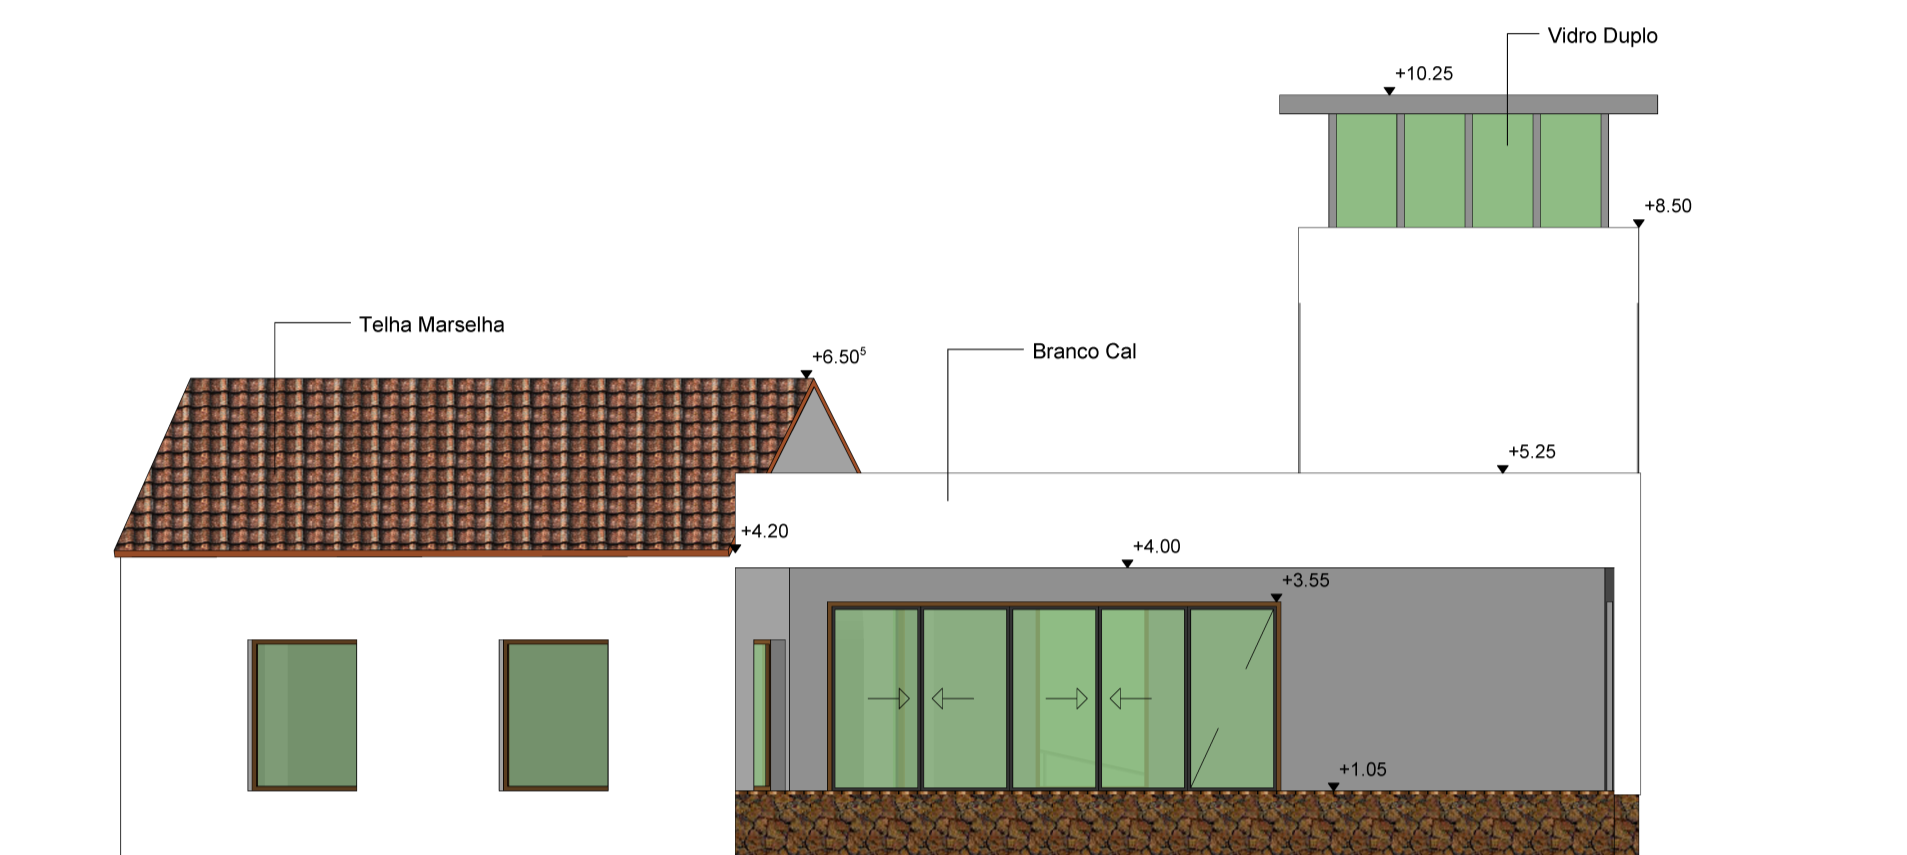


ALÇADO POENTE
Esc. 1/100

Moínho

ATRIO			
Tecto falso primário + pintura plástica tipo	T1 S2	Alheta	
Gesso cartonado Pintado, cor 1	W3 R2	Rodapé tipo 2	
Soafo em Madeira	P4 CP1	Caixa de pavimento tipo 01	
SALA			
Tecto falso primário + pintura plástica tipo	T1 S2	Alheta	
Gesso cartonado Pintado, cor 1	W3 R2	Rodapé tipo 2	
Soafo em Madeira	P4 CP1	Caixa de pavimento tipo 01	
ESCADA			
Tecto falso primário + pintura plástica tipo	T1 S	Sanca tipo 0 = 0 (não considerar)	
Guarda metálica	W3 R	Rodapé tipo 0 = 0 (não considerar)	
Soafo em Madeira	P4 CP	Caixa de Pavimento tipo 0 = 0 (não considerar)	
I.S.			
Tecto falso primário + pintura plástica tipo	T1 S1	Sanca tipo 1	
Gesso cartonado revestimento cerâmico tipo 3	W1 R	Rodapé tipo 0 = 0 (não considerar)	
cimento afagado e pintado a EPOXI	P1 CP1	Caixa de pavimento tipo 0 = 0 (não considerar)	
VARANDA			
Tecto falso primário + pintura plástica tipo	T1 S	Sanca tipo 0 = 0 (não considerar)	
	W R	Rodapé tipo 0 = 0 (não considerar)	
Tijolera Regional	P3 CP1	Caixa de pavimento tipo 01	
COBERTURA 1			
Não considerar	T S	Sanca tipo 0 = 0 (não considerar)	
Reboco com massa bastarda do tipo SealTEK Reabilita	W4 R	Rodapé tipo 0 = 0 (não considerar)	
Tijolera Regional	P3 CP5	Caixa de pavimento tipo 05	
COBERTURA 2			
Telha cerâmica, tipo Marselha	T4 S	Sanca tipo 0 = 0 (não considerar)	
Parede tipo 0 = 0 (não considerar)	W3 R	Rodapé tipo 0 = 0 (não considerar)	
Pavimento tipo 0 = 0 (não considerar)	PD CP	Caixa de pavimento tipo 0 = 0 (não considerar)	
TORRE			
Tecto falso primário + pintura plástica tipo	T1 S2	Alheta	
Gesso cartonado Pintado, cor 1	W3 R2	Rodapé tipo 2	
Soafo em Madeira	P4 CP1	Caixa de pavimento tipo 07	

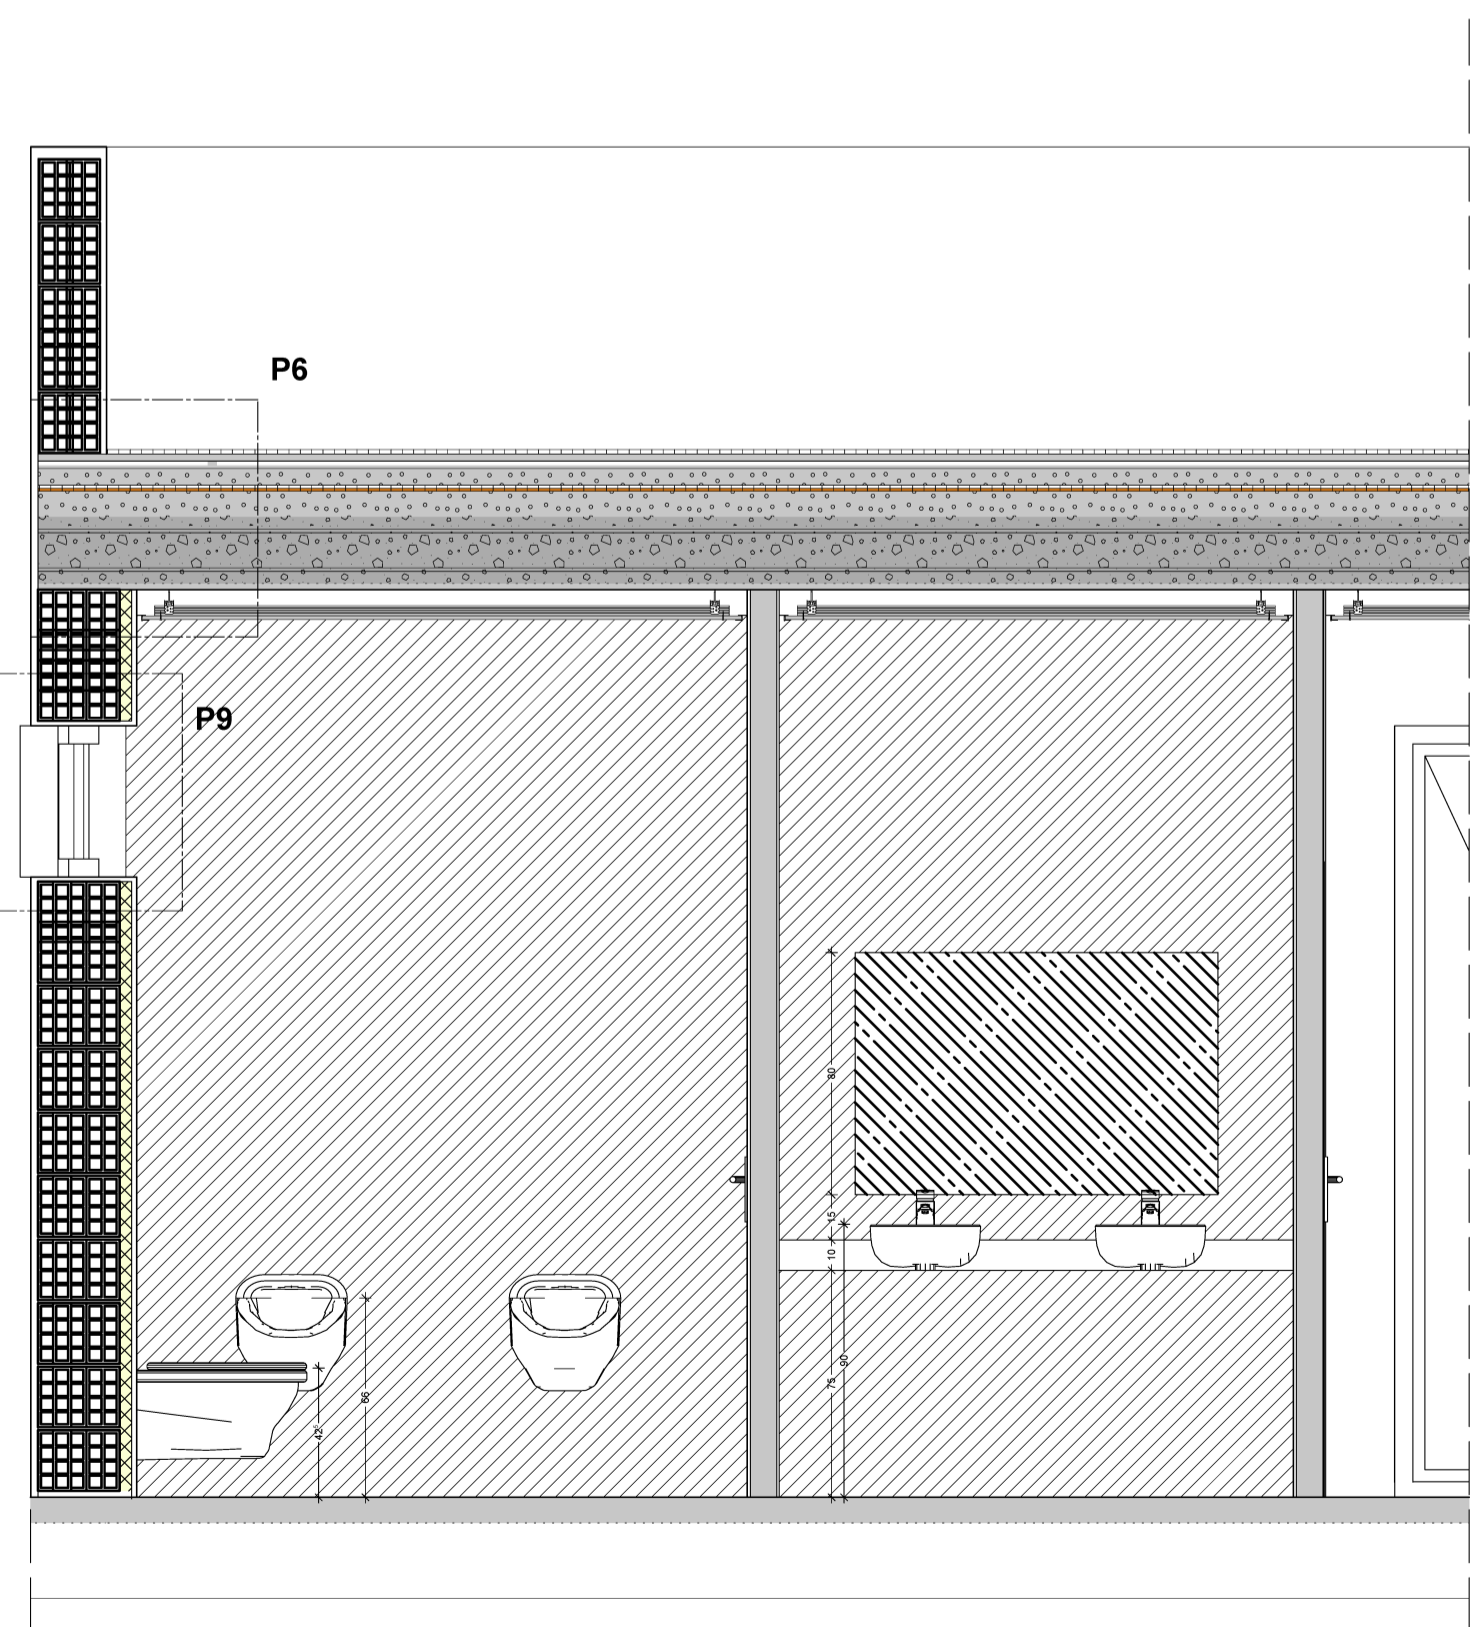

CORTE F
Esc. 1/25

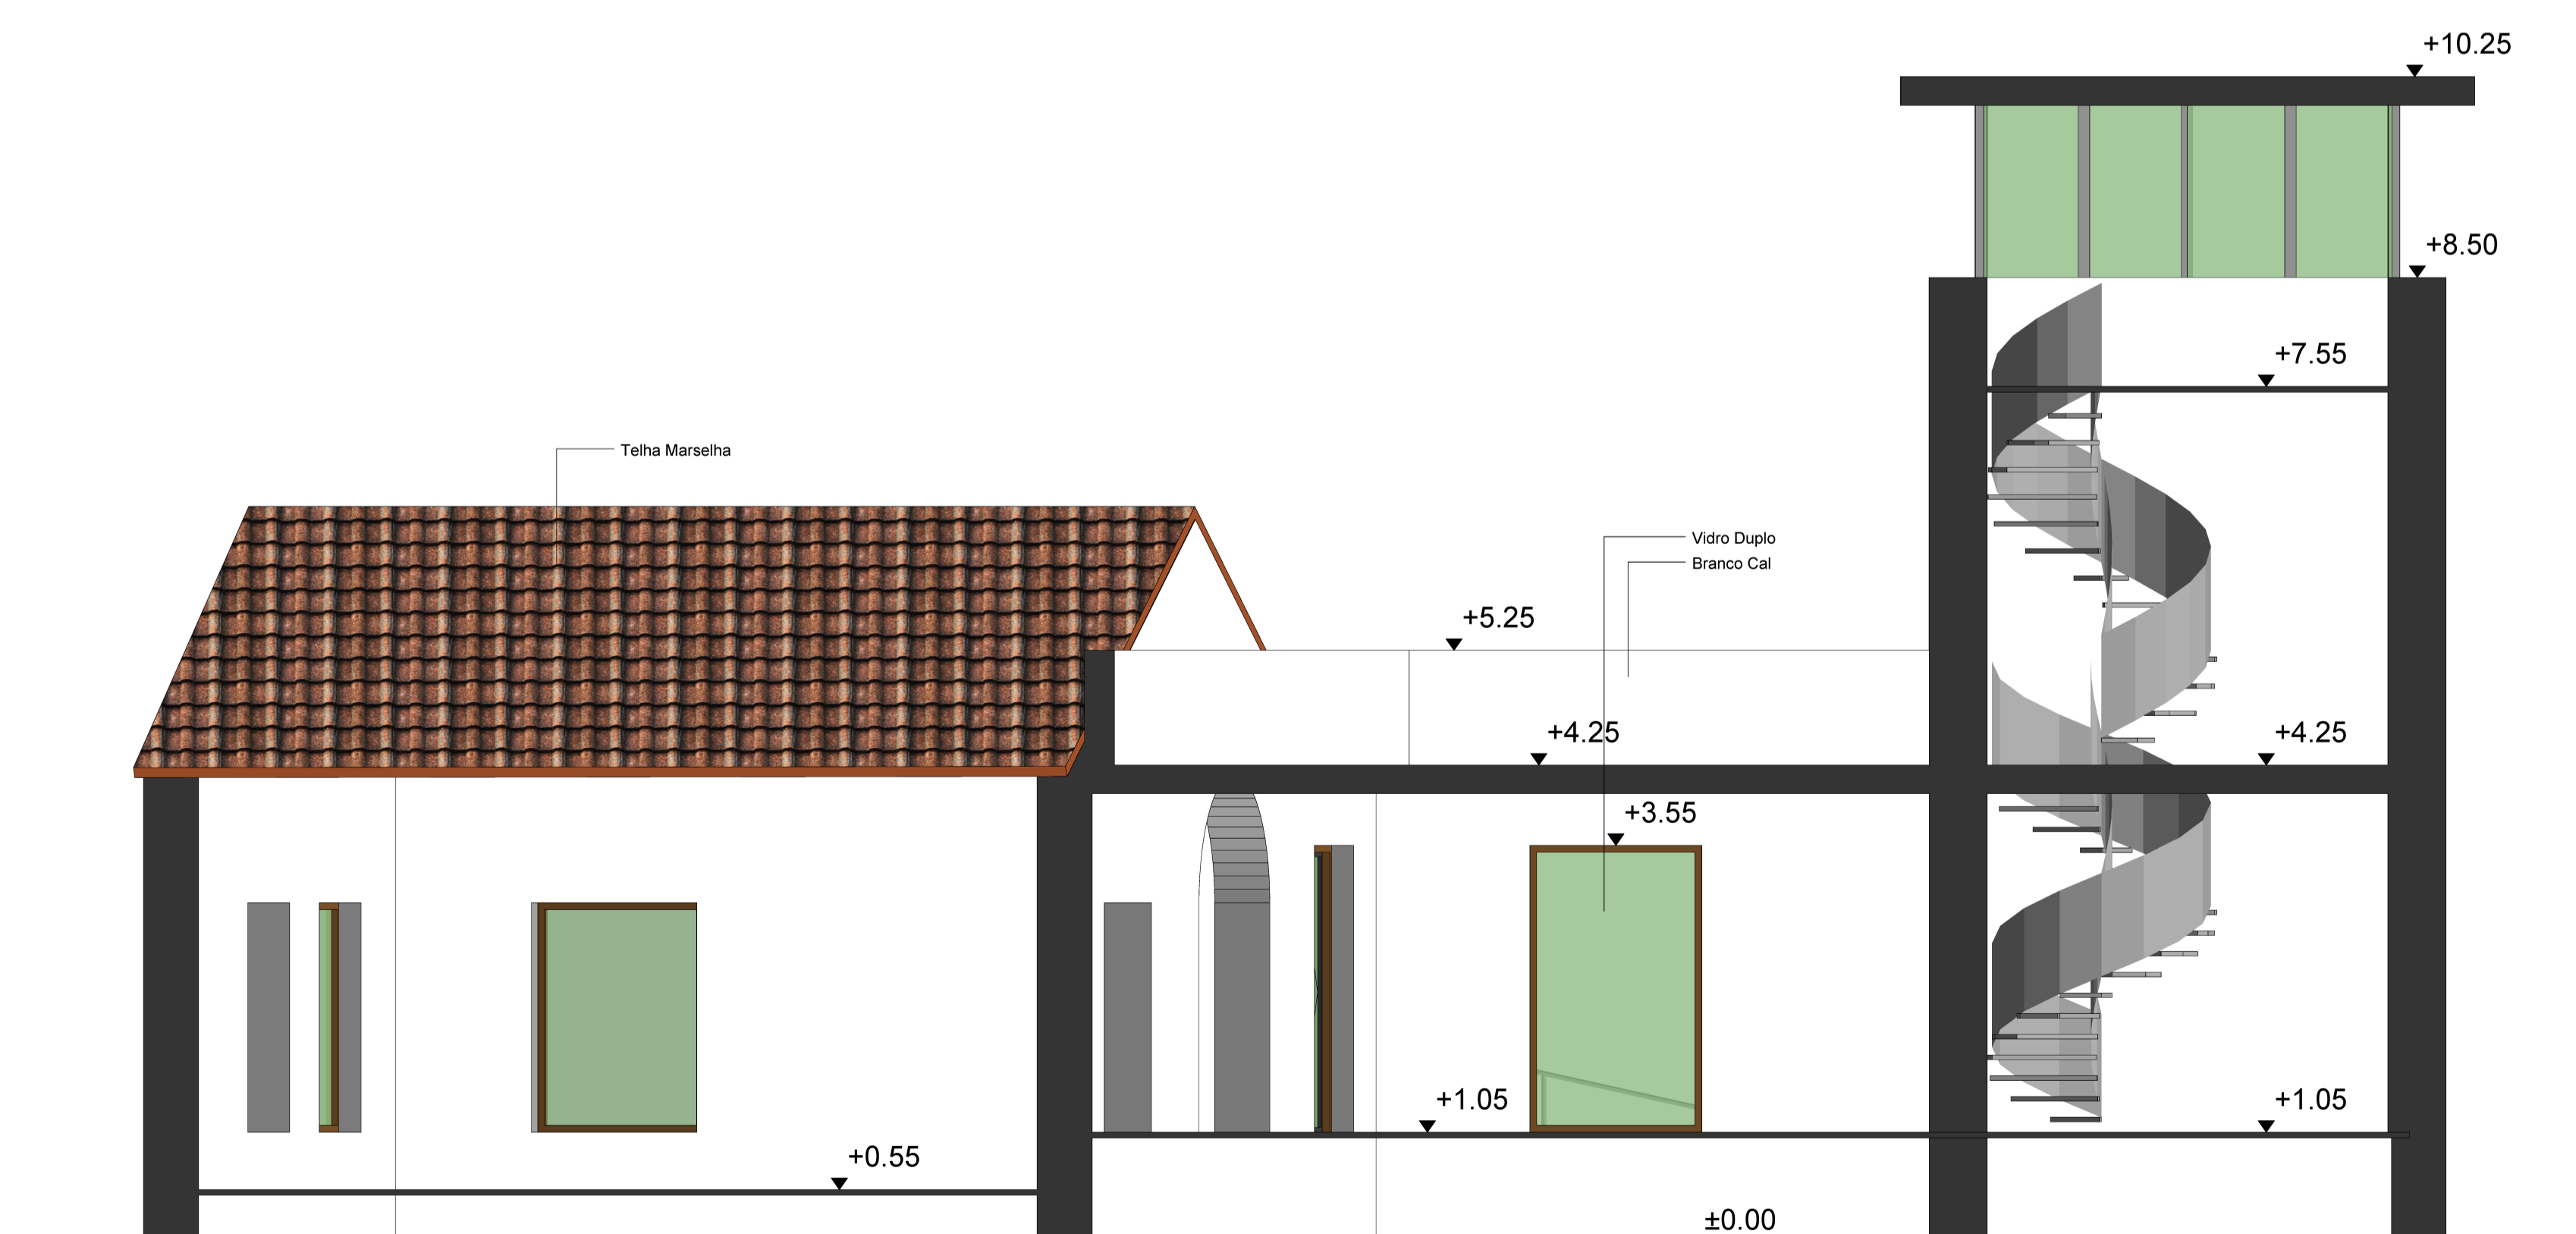

CORTE
Esc. 1/50

ELEMENTOS	
e1	Sanita, da marca Roca, modelo Inspira Round, do tipo suspensa
e2	lavatório e um espelho LED, da marca Roca, modelo Packs Prisma, do tipo suspenso
e3	Urino, em vitreous china, à cor branco, com acessórios, do tipo "Sanindusa, série
e4	Coluna de Duche, da marca Roca, inclui chuveiro de mão, prateleira, do tipo monocomando + Ralo
e5	Divisória em painel fenólico 10 mm duas faces, textura madeira carvalho com porta de abrir

Projecto	AMPLIAÇÃO E REQUALIFICAÇÃO DE ESTALEIRO NAVAL, INCLUINDO PARQUEAMENTO A NADO E MODERNIZAÇÃO DAS INSTALAÇÕES DA QUINTA DO PROGRESSO, FARO		
Arquitecto	ARQ.TO TIERRI F. FARIAS		
Coordenador	Membro da Ordem dos Arquitectos Portugueses nº4596		
Cliente/ /requerente	NAVE PEGOS Comércio e Manutenção de Embarcações, Lda. Cont. Fiscal nº 503621951 Quinta do Progresso, Sítio da Panasqueira, 8005-164 FARO		
Fase do projecto	PROJECTO DE EXECUÇÃO		
Conteúdo	EDIFÍCIO DO MOÍNHU		
Project no.	00170	Revisão	#00
Escala	1/100, 1/50 e 1/25	Layout no. file no.	206*126.130.431.441.443-45.447
Formato	A1 landscape	Ref. interna	Proj-2024-Exec
Data	11.07.2024	Peça Desenh. nº	031