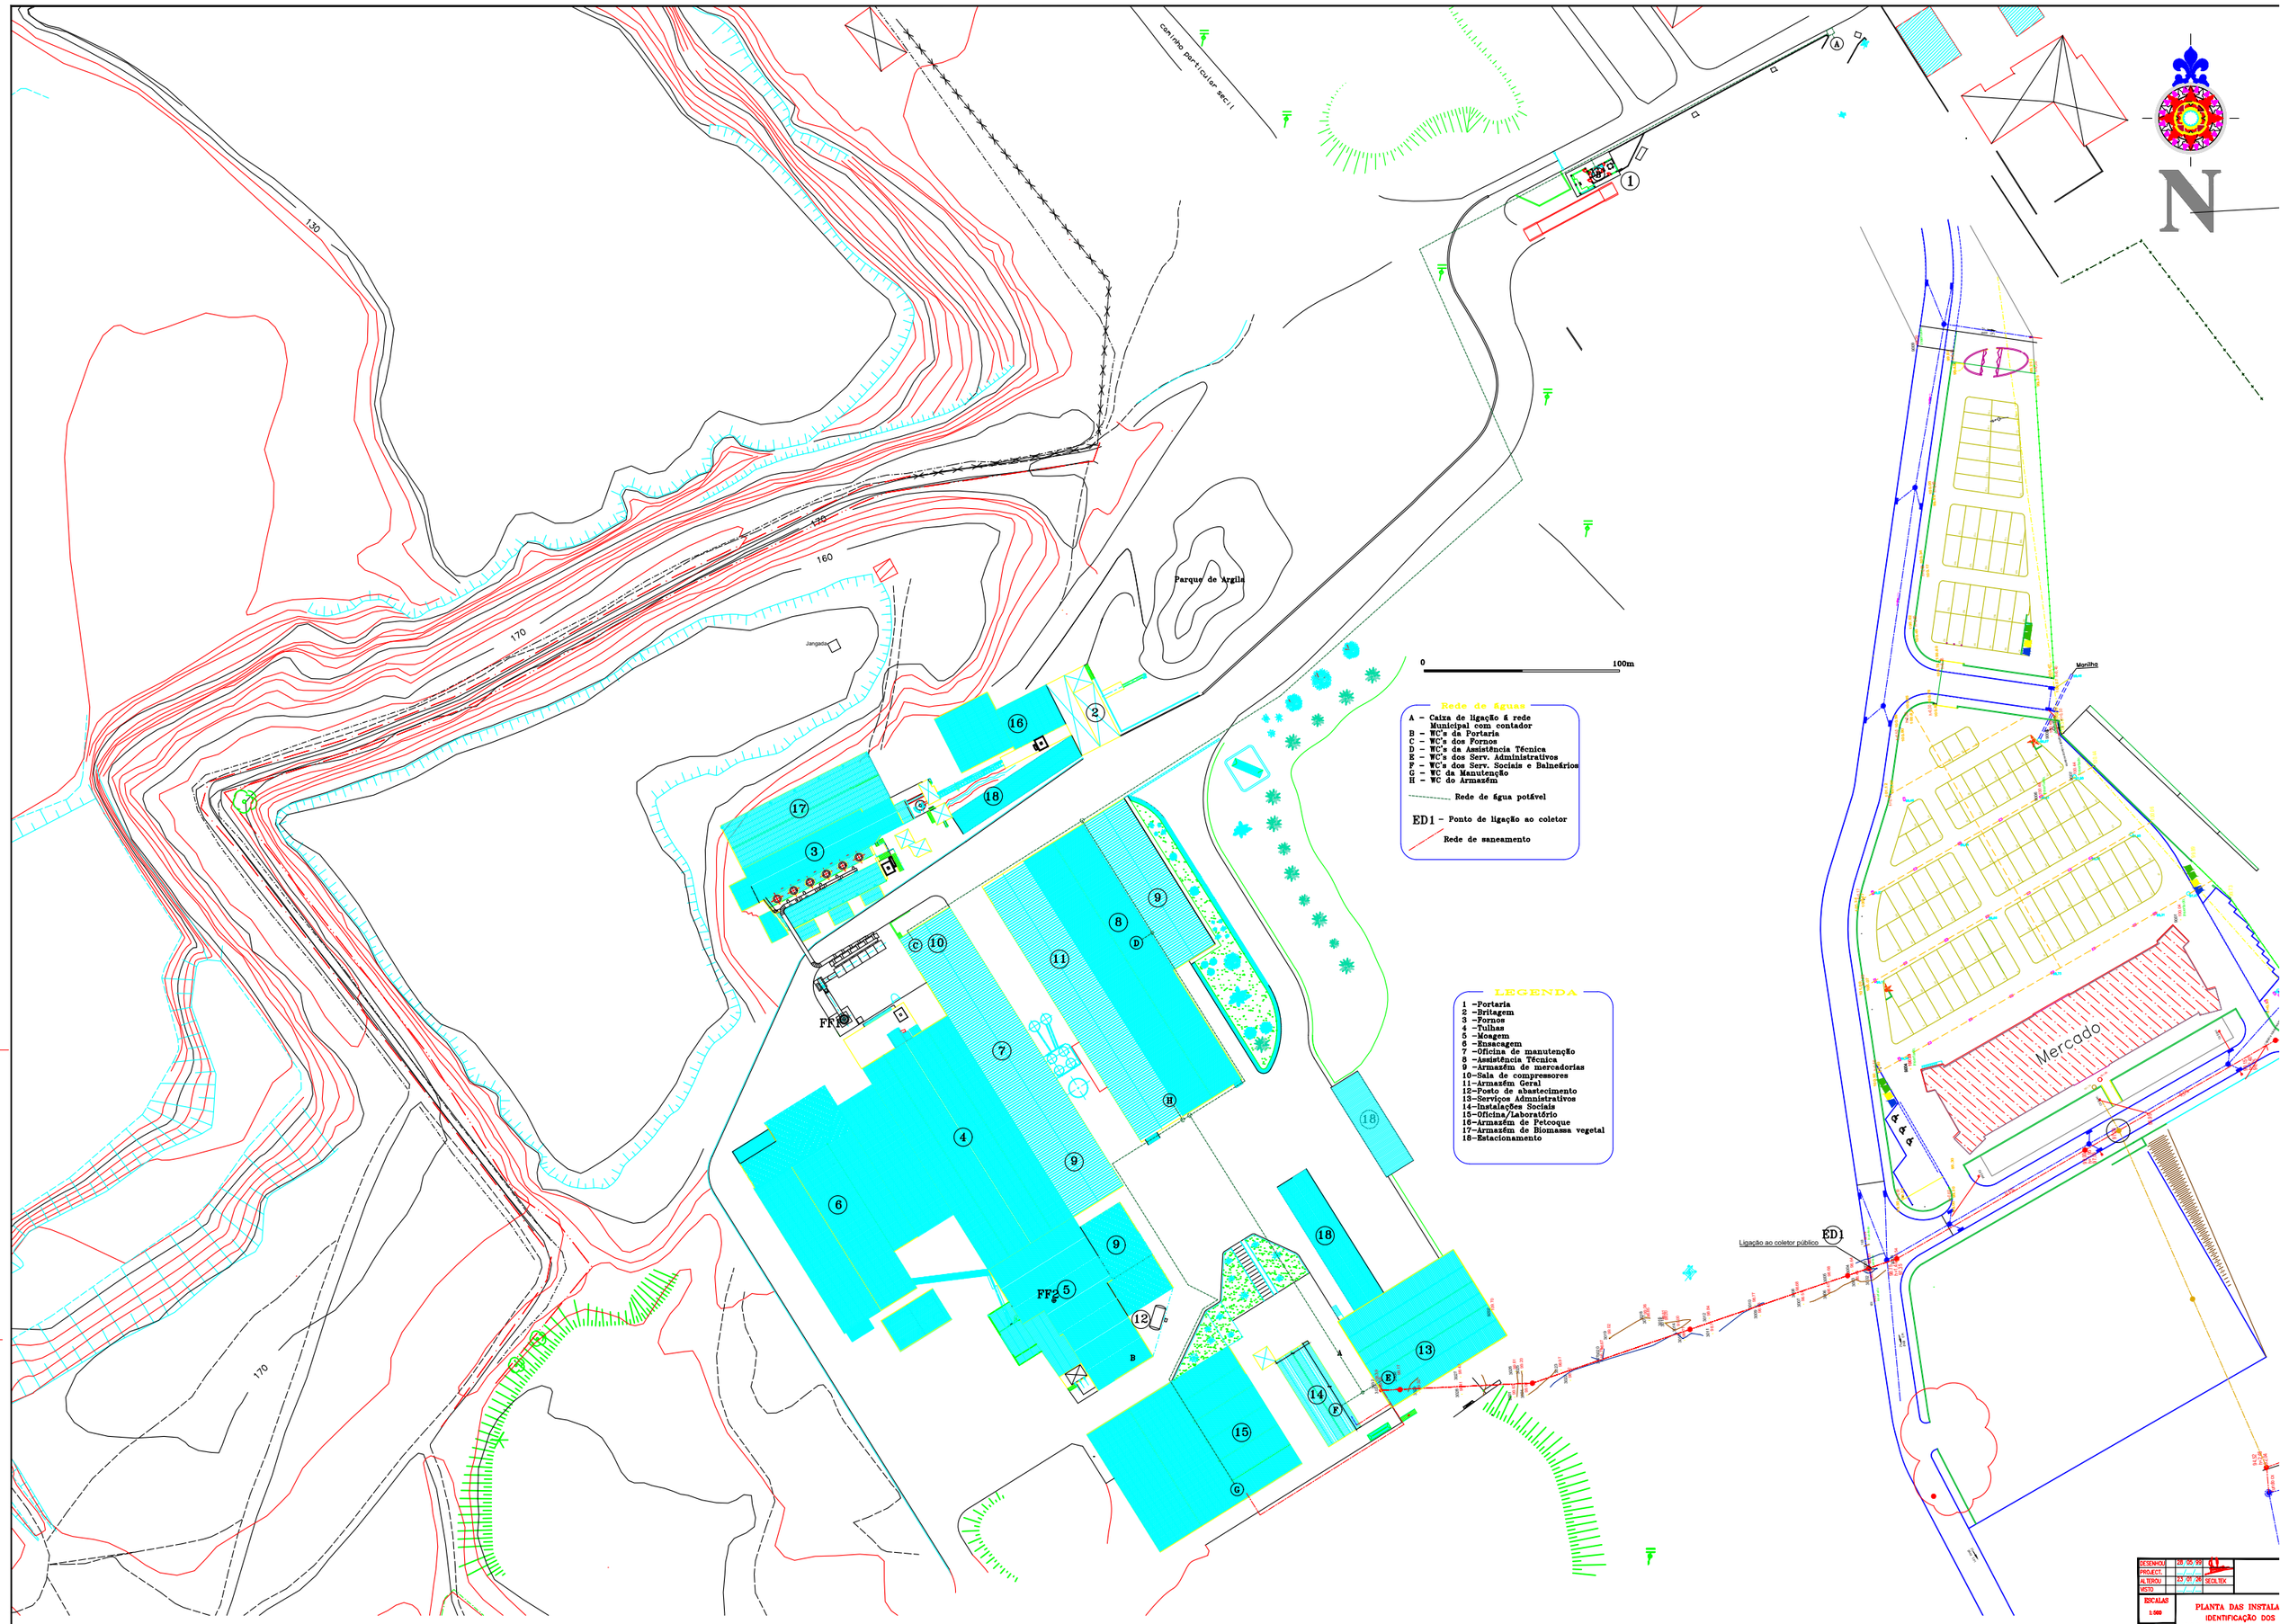
Caminho Particular sec.I
Parque de Argila
Jangada
130
160
170
FF1
FF2
0
100m
Rede de Água
A - Caixa de ligação á rede Municipal com contador
B - WC's da Portaria
C - WC's dos Fornos
D - WC's da Assistência Técnica
E - WC's dos Serv. Administrativos
F - WC's dos Serv. Sociais e Balneários
G - WC da Manutenção
H - WC do Armazém
Rede de água potável
ED1 - Ponto de ligação ao coletor
Rede de saneamento
LEGENDA
1 -Portaria
2 -Britagem
3 -Fornos
4 -Tulhas
5 -Moagem
6 -Ensacagem
7 -Oficina de manutenção
8 -Assistência Técnica
9 -Armazém de mercadorias
10-Sala de compressores
11-Armazém Geral
12-Posto de abastecimento
13-Serviços Administrativos
14-Instalações Sociais
15-Oficina/Laboratório
16-Armazém de Petcoque
17-Armazém de Biomassa vegetal
18-Estacionamento
Manilha
Mercado
Ligação ao coletor público
ED1
N
DESENHOU 28/05/99
PROJECT.
ALTEROU 23/09/99 SECLTEX
VISTO
ESCALAS 1:500
DATA
PLANTA DAS INSTALA
IDENTIFICAÇÃO DOS
PCIP - Rede de Abastec