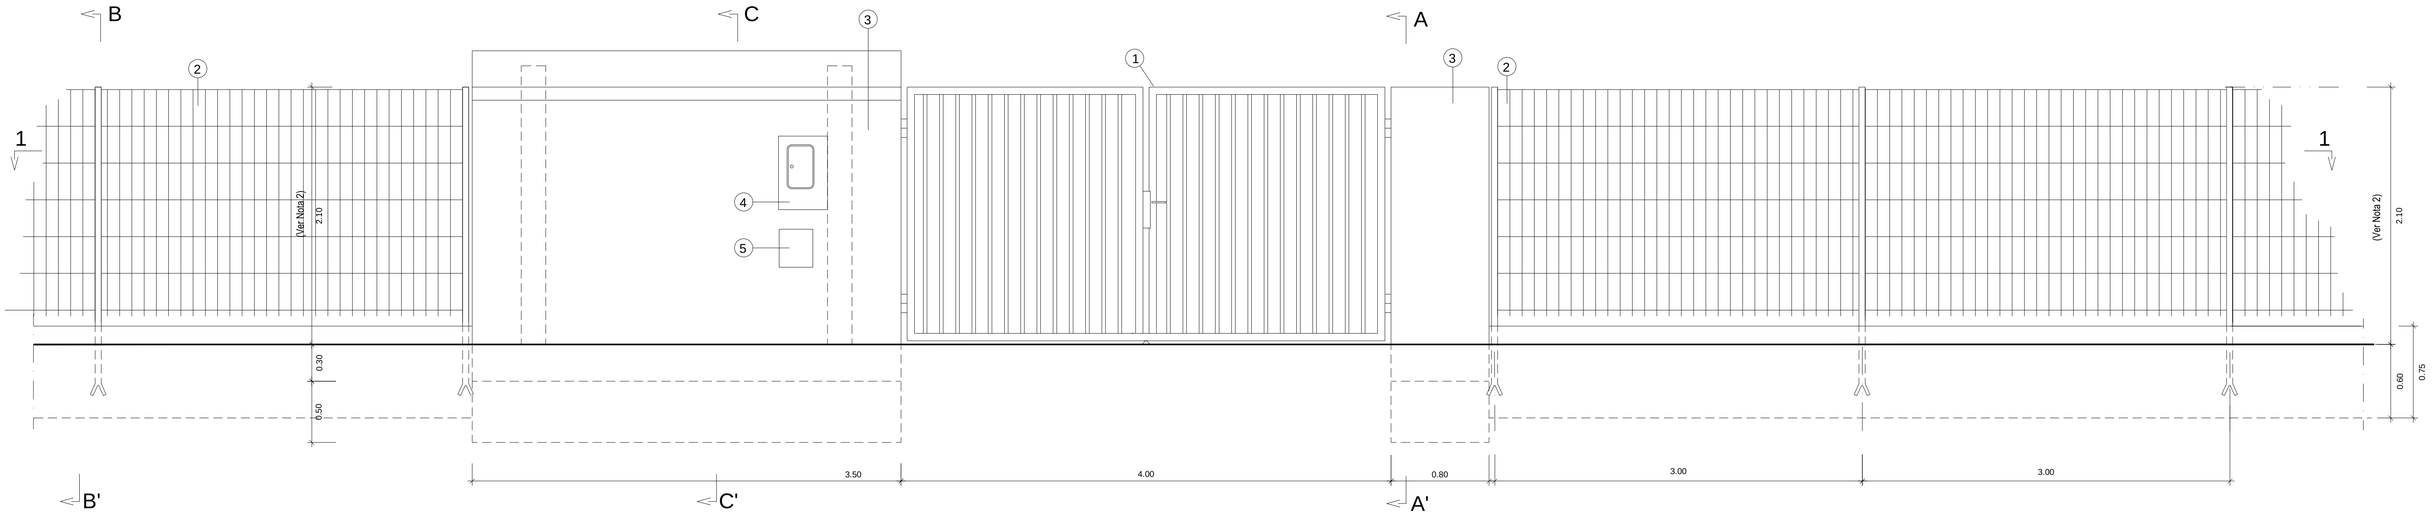

ALÇADO PRINCIPAL

LEGENDA:

1 – PORTÃO DO TIPO "BEKAERT"- MODELO ROBUSTA* COM DUAS FOLHAS, PLASTIFICADO

2 – VEDAÇÃO DO TIPO "BEKAERT"- MODELO NYLOFOR F, COM 2,0/2,1m DE ALTURA

3 – REBOCO PINTADO A TINTA TEXTURADA

4 – CAIXA DO CONTADOR DE ELECTRICIDADE (LOCALIZAÇÃO A APROVAR PELA FISCALIZAÇÃO)

5 – PORTINHOLA

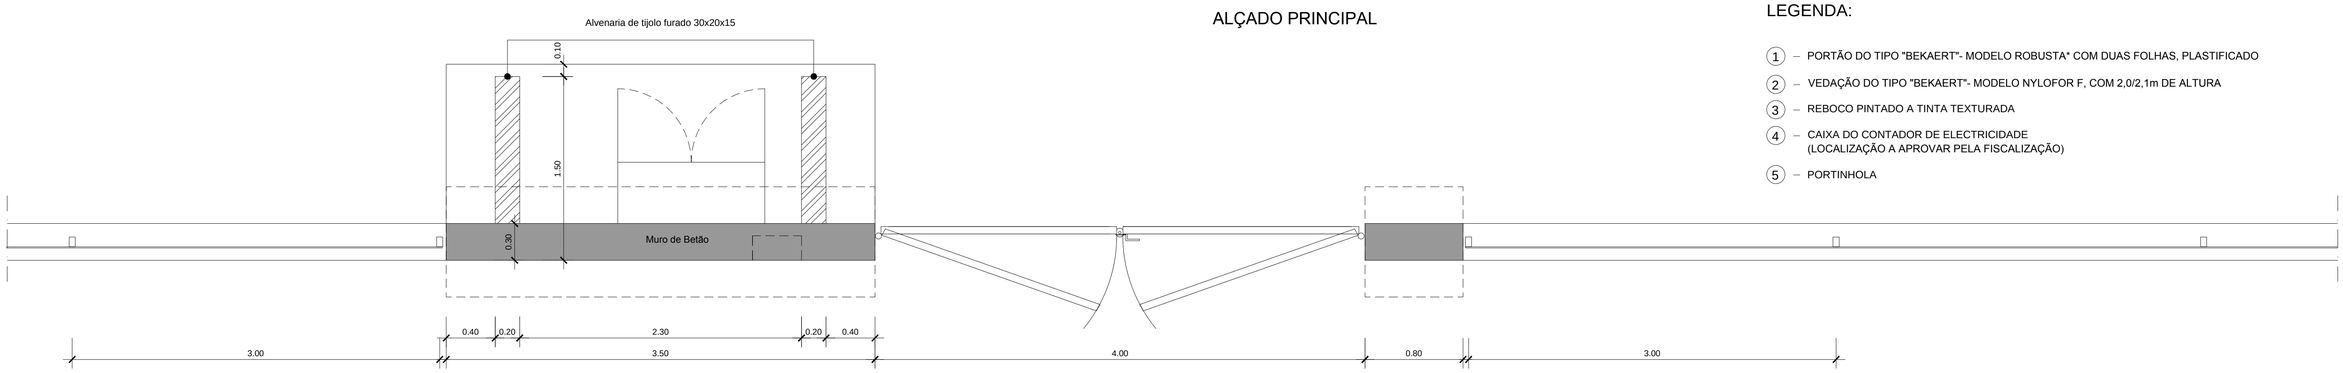

PLANTA

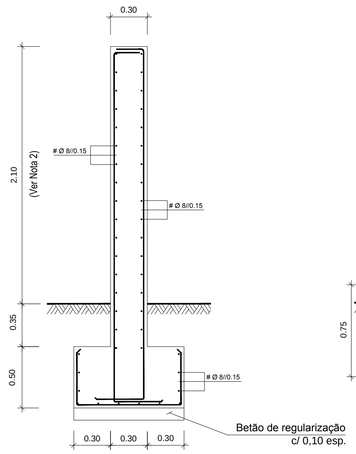

CORTE AA'

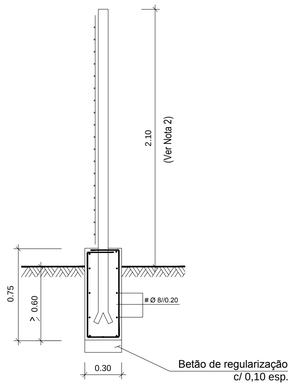

CORTE BB'

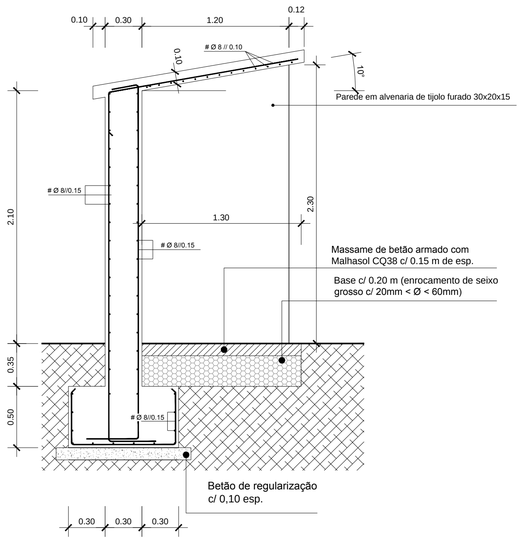

CORTE CC'

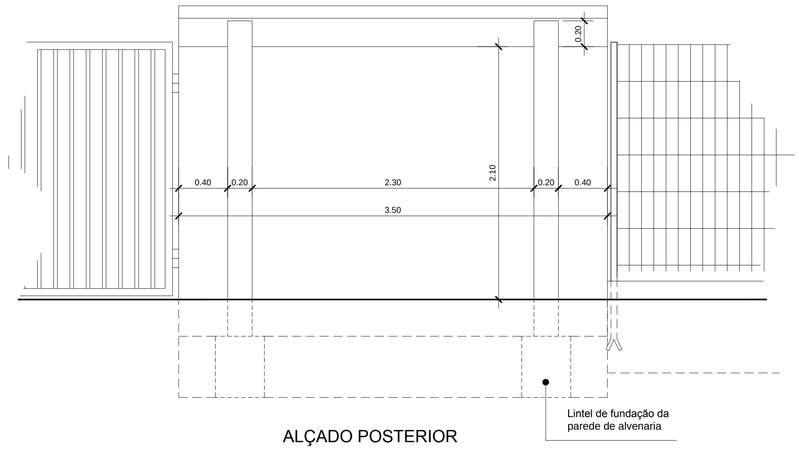

ALÇADO POSTERIOR

QUADRO DE MATERIAIS

	AÇO	BETÃO (NP EN 206-1)			RECOBRIMENTO (mm)	
		RESISTÊNCIA	CLASSE DE EXPOSIÇÃO		NOS ELEMENTOS ESTRUTURAIS EM CONTACTO COM O TERRENO/ÁGUA	EM GERAL
			EXTERIOR	INTERIOR		
NOS ELEMENTOS ESTRUTURAIS	A400NR	C30/37	XA1		40	30
COMPRIMENTO DE AMARRAÇÃO E/OU EMPALME 40 Ø a 50 Ø EM TODOS OS VARÕES						

PARA CORRELAÇÃO DAS CLASSES DE RESISTÊNCIAS ADMITE-SE A SEGUINTE EQUIVALÊNCIA

NORMA NP EN 206-1	C12/15	C16/20	C20/25	C25/30	C30/37	C35/45	C40/50
REBAP	B15	B20	B25	B30	B35	B40	B45

BETÃO DE REGULARIZAÇÃO CLASSE C12/15 COM 0.10m DE ESPESSURA SOB TODOS OS ELEMENTOS DE FUNDAÇÃO

AÇO EM ELEMENTOS METÁLICOS

A235NL - em chumbadouros e varões soldados
A500EL - em malhas electrosoldadas
Fe360B - em perfis, barras e chapas

NOTAS:

1 – Na construção da viga de fundação contínua serão executadas juntas de 6 em 6 m, fechadas com esferovite de 1 cm de espessura (não coincidente com os montantes da vedação).

2 – Distância e alturas indicativas a ajustar +/- 5 cm de acordo com as dimensões reais da rede a instalar e a saliência da viga de fundação.

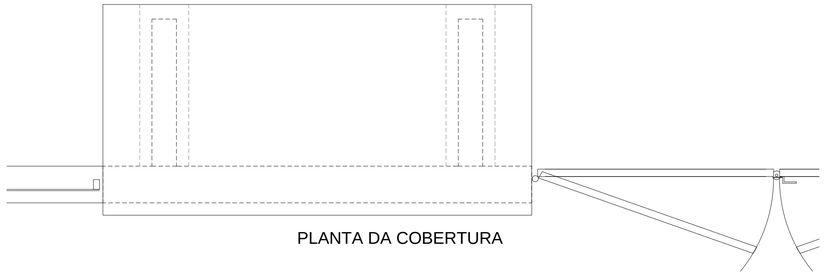

PLANTA DA COBERTURA

Revisão	Descrição	Data	Rúbrica

EDIA Empresa de Desenvolvimento e Infra-estruturas do Alqueva, S.A.

PROJETO DE EXECUÇÃO E ESTUDO DE IMPACTE AMBIENTAL DO CIRCUITO HIDRÁULICO DE REGUENGOS DE MONSARAZ E RESPETIVO BLOCO DE REGA

VOLUME 5 - PROJECTO DE EXECUÇÃO DAS REDES DE REGA
Volume 5.1 - Bloco do Peral

ESTAÇÃO DE FILTRAÇÃO 1 e 2
VEDAÇÃO EXTERIOR / ABRIGO PARA QUADROS ELÉCTRICOS

PROCESL
PLANEGE CENOR

Projetou		Substitui des. nº	ESCALAS: 1 : 25 / 1 : 100	Nº ORDEM: 30
		Substituído por des. nº		
Desenhou		Nº Consultor : T2016-553-01 A1		
Verificou		Nº EDIA : 14C20PE_RegMns_D030_F001a001_V5.1_VED_PE_R00_20190625		

E:\TRABALHO\pdf\Vol5_RRega\V5.1\14C20PE_RegMns_D030_F001a001_V5.1_VED_PE_R00_20190625.dwg