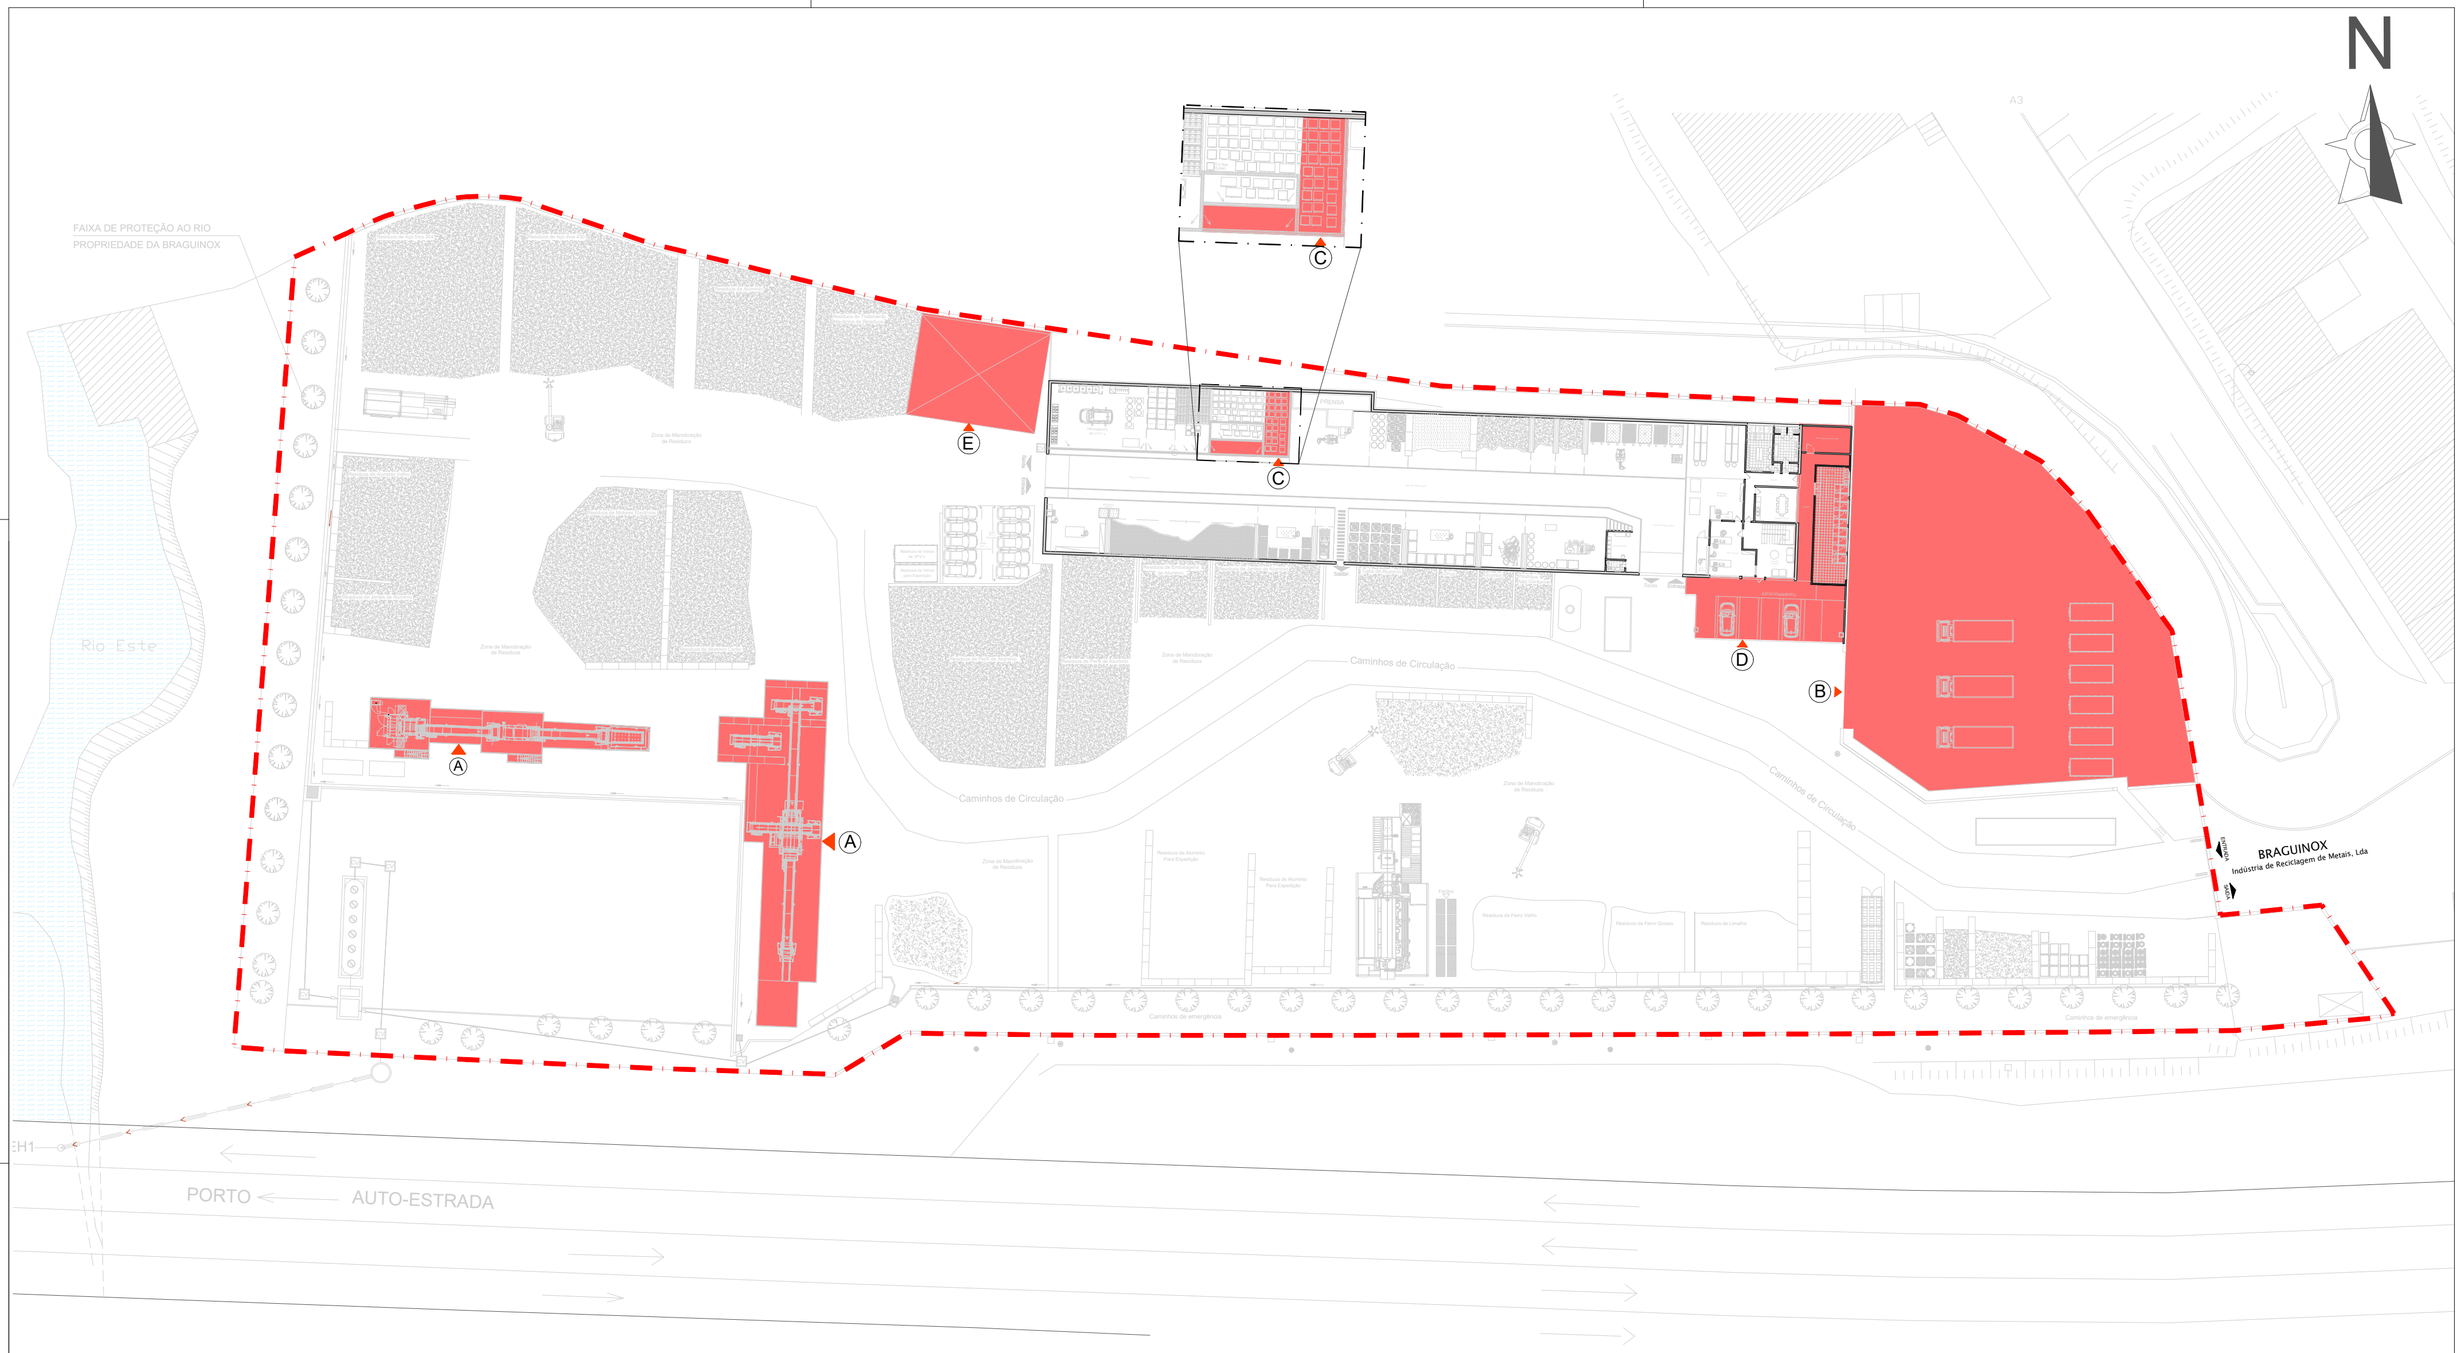

PLANTA DE PISO 1
Esc: 1/500

LEGENDA - ALTERAÇÕES PCIP

- (A) LINHA DE TRITURAÇÃO
- (B) NOVO ESPAÇO ORG
- (C) EXTENSÃO DA REDE DE DRENAGEM / AUMENTO DA CAPACIDADE DE ARMAZENAMENTO DE REEE's
- (D) AMPLIAÇÃO DE INSTALAÇÕES SOCIAIS E COBERTURA DE PARQUE AUTOMÓVEL
- (E) NOVO ESPAÇO DE REEE's NÃO PERIGOSOS

BRAGUINOX®
INDUSTRIA DE RECICLAGEM DE METAIS, LDA.

F.J.MOREIRA LDA.®
CONSULTORES ASSOCIADOS

LICENCIAMENTO DE OPERAÇÕES DE GESTÃO DE RESÍDUOS

REQUERENTE: BRAGUINOX - Indústria de Reciclagem de Metais, Lda

MORADA: Rua da Devesa, nº13 - Parque Industrial de Celeirós - Braga

DESIGNAÇÃO: PLANTA DE ALTERAÇÕES PCIP

Data: MAIO 2025

Des.: n.º 05

Esc: 1/500

TÉCNICO: ENG.º Fernando Moreira | fernando.moreira@fjmoreira.com | Tm: +351 933 506 886