


ALCADO LAT. ESQUERDO

ALCADO LAT. DIREITO

CORTE A/B

ALCADO POSTERIOR

ALCADO PRINCIPAL

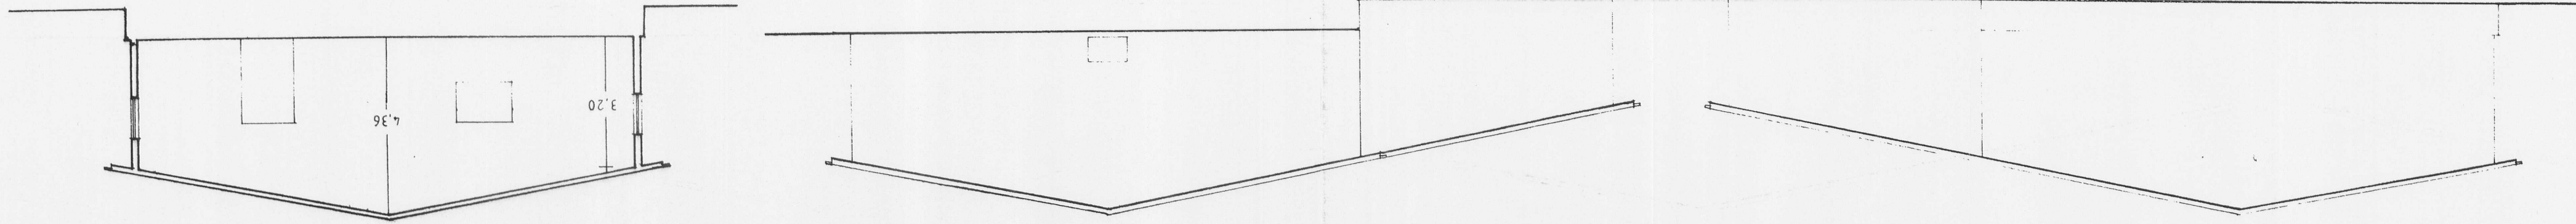

CLIENTE:	NUTROTÓN - INDÚSTRIAS DE AVICULTURA, S.A.
DESENHO Nº	—
DATA:	MAIO 02
ESCALA:	1/100
PROJ.	1/100
ENGENHEIRO CIVIL:	ALÇADOS E CORTE (pav. 3)
DESIGNAÇÃO:	
LOCAL:	Santiago de Beiteiros - TONDELA
OBRA:	Pavilhão de Cria e Recria de Poedeiras