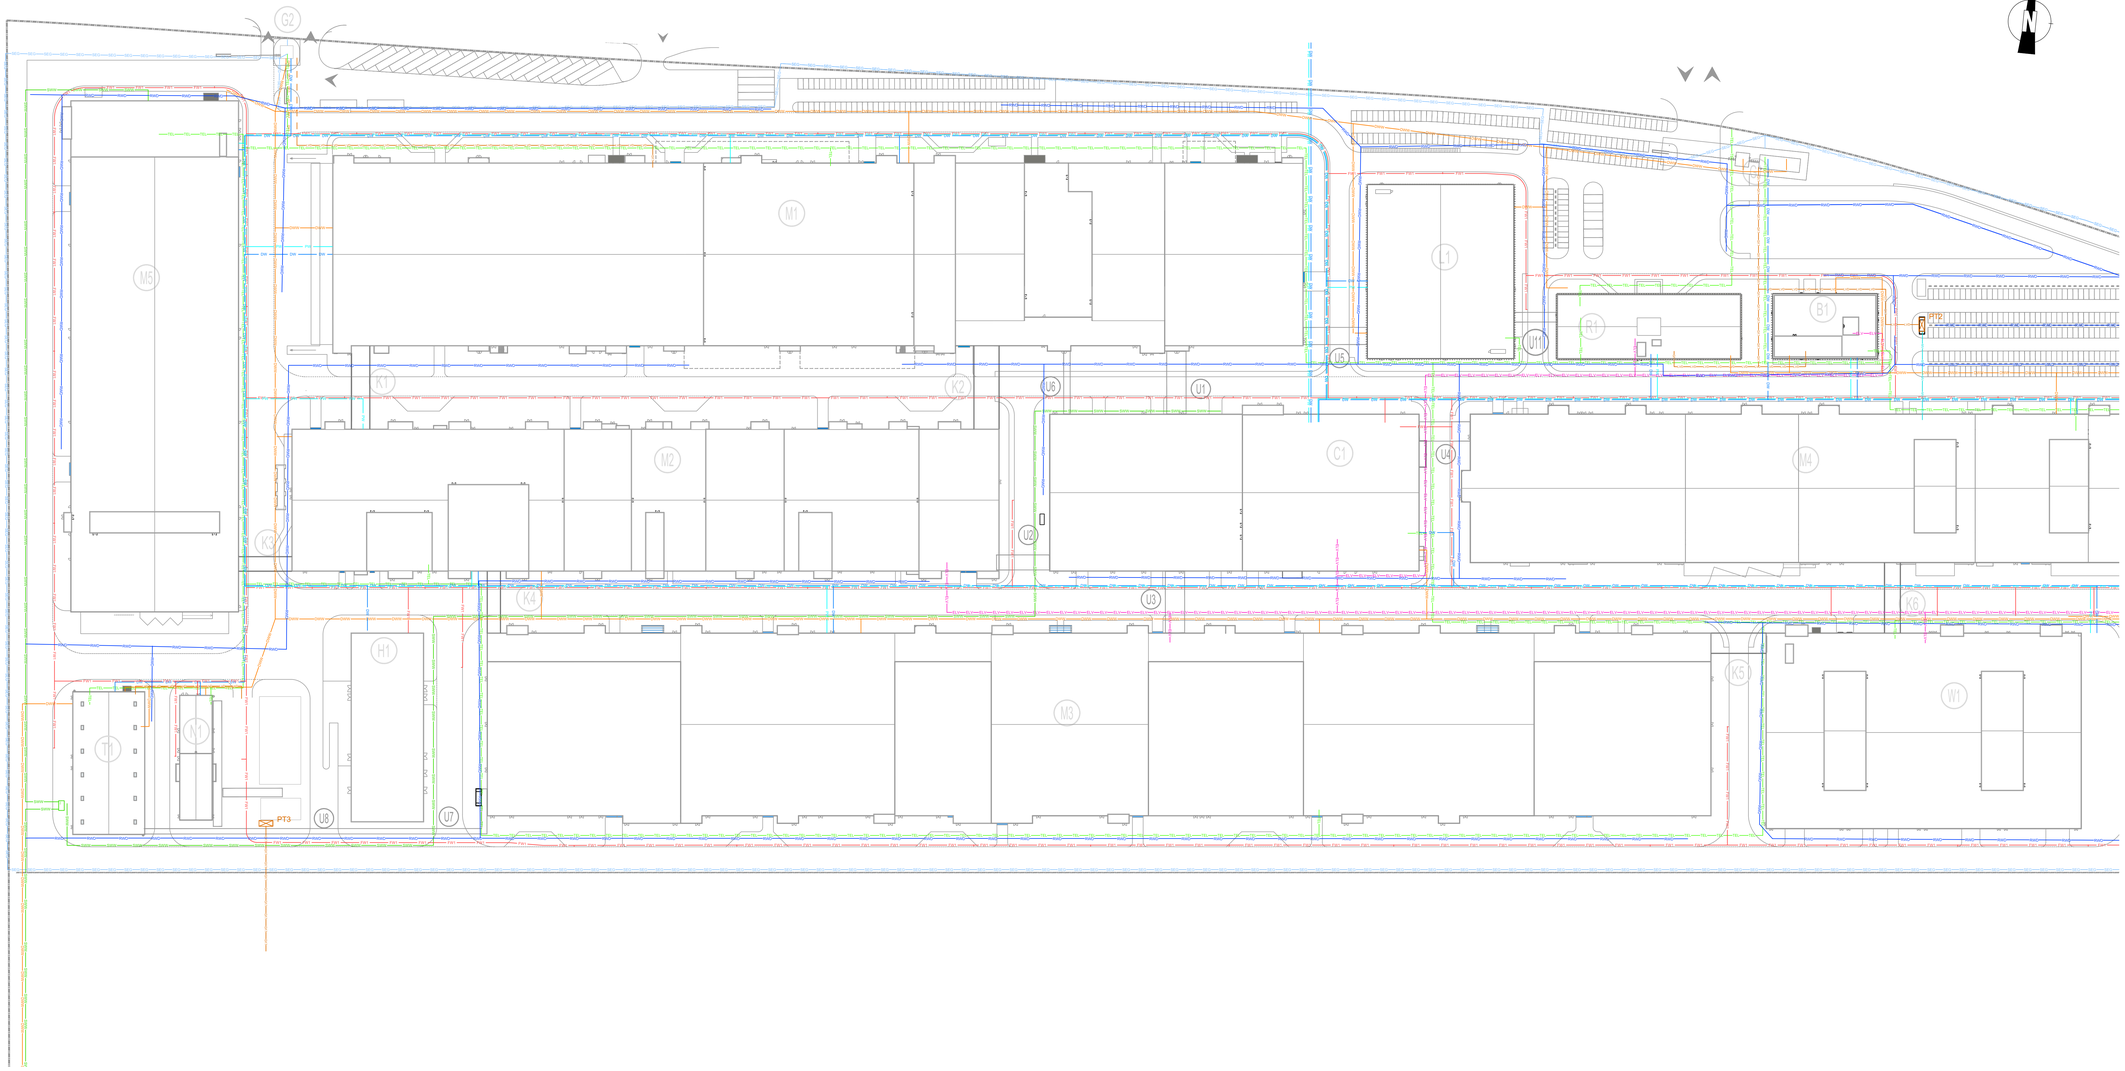

LEGENDA / *LEGEND*

- EL-V-EL-V-EL-V - Baixa Tensão de Emergência / *Emergency LV Distribution*
- TEL-TEL-TEL - Telecomunicações / *Telecom undergroud*
- SES-SES-SES - Segurança e CCTV / *Safety and Security*
- LVB-LVB-LVB - Baixa tensão / *Low Volage Distribution*
- MV-MV-MV - Média Tensão / *Medium Voltage*
- SVV-SVV - Águas residuais domésticas / *Domestic Wastewater*
- SVV-SVV - Água Salina / *Saline Wastewater*
- FVI-FVI - Hidrantes / *Hydrant network*
- IV-IV - Água industrial / *Industry water*
- IV-IV - Água potável / *Drinking water*
- RVS - Drenagem pluvial / *Rainwater Drainage*

NOTAS GERAIS / *GENERAL NOTES*

1 - As premissas, pressupostos, descrições, enquadramento legal, limitações da análise e eventuais questões em aberto são identificados no relatório / *Please refer to the design report document for the reference, premises, assumptions, descriptions, legal framework, limitations of analysis or validation and open issues.*

2 - A redes identificadas dizem apenas respeito às redes principais enterradas dentro dos limites da plataforma e dos quais se exclui a subestação / *The networks identified relate only to the main networks buried within the platform boundary, from which the substation is excluded.*

PLANTA CHAVE / *KEY PLAN*

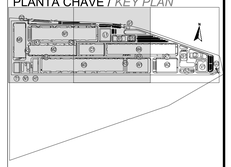

M1 - PRODUÇÃO ELÉTRODOS / ELECTRODE WORKSHOP
M2 - PRODUÇÃO DE CÉLULAS / CELL WORKSHOP
M3 - MONTAGEM DE BATERIAS / BATTERY PACK
M4 - EMBALAGEM / PACKING WORKSHOP
M5 - PRODUÇÃO DE INVÓLUCROS / PARTS MANUFACTORY
N1 - ESTAÇÃO DE MAP / MAP PUMP STATION
H1 - ARMAZÉM DE QUÍMICOS / CHEMICAL STORAGE
R1 - EDFICIO R&D / R&D BUILDING
B1 - ETAR / WWTP
T1 - VESTIÁRIOS PARA COLABORADORES / EMPLOYEE SERVICE CENTER
C1 - IEL CENTRAL DE UTILIDADES / CENTRAL UTILITY BUILDING (CUB)
S1 - ESTAÇÃO DE RESÍDUOS SÓLIDOS / SWT
S2 - ESTAÇÃO DE RESÍDUOS URBANOS / GARBAGE STATION
Kx - CORREDORES LOGÍSTICOS / LOGISTIC CORRIDORS
L1 - LABORATÓRIO 1 / LABORATORY 1
L2 - LABORATÓRIO 2 / LABORATORY 2
G1 - PORTARIA 1 / GUARD HOUSE 1
G2 - PORTARIA 2 / GUARD HOUSE 2
G3 - PORTARIA 3 / GUARD HOUSE 3
V1 - SUBESTAÇÃO PRINCIPAL / SUBSTATION
W1 - ARMAZÉM DE CÉLULAS / CELL WAREHOUSE
W2 - ARMAZÉM GERAL / GENERAL WAREHOUSE

Rev. / Rev.	Data / Date	Descrição das alterações / Description of changes	Aprov. / Aprov.

QUADRANTE

coba Portugal — Consultores de Engenharia e Ambiente, S.A.

Cliente / *Client*

CALB

PROJETO / *Project*

UNIDADE INDUSTRIAL DE BATERIAS DE LÍTIO

LITHIUM BATTERY GIGAFACTORY PLANT

Fase / *Phase*

Designação / *Designation*

INFRAESTRUTURAS ENTERRADAS

UNDERGROUND INFRASTRUCTURES

VISÃO GERAL - PLANTA GERAL (1/2)

OVERVIEW - PLOT PLAN (1/2)

Escalas / *Scales* : 1:1000	Projetou / *Designed* : ILP
Data / *Date* : 14-07-2023	Desenhou / *Drawn* : ILP
Processo / *Process* : T2022-519	Verificou / *Checked* : PLG
Ficheiro / *File* : T2022-519-00-E-INF-GN-1000.DWG	Aprovou / *Aprovad* : MMM

Desenho Nº / *Drawing no.* : EX-INF-GN-1000-DWG

Revisão / *Rev.* : 00

This drawing is property of QUADRANTE, Engenharia e Consultoria, S.A. It cannot be copied, partially or totally, or conveyed to third parties without written allowance from QUADRANTE, S.A. This drawing is only good for construction if properly signed.