


- Caso se verifique qualquer incompatibilidade no presente projeto, a mesma deverá de imediato ser comunicada por escrito ao projetista.
- Os desenhos devem ser interpretados em conjunto com os projetos das restantes especialidades.
- Deverão ser verificadas em obra todas as condicionantes assumidas no projecto.

 -TERRENO NATURAL

 -PLATAFORMA

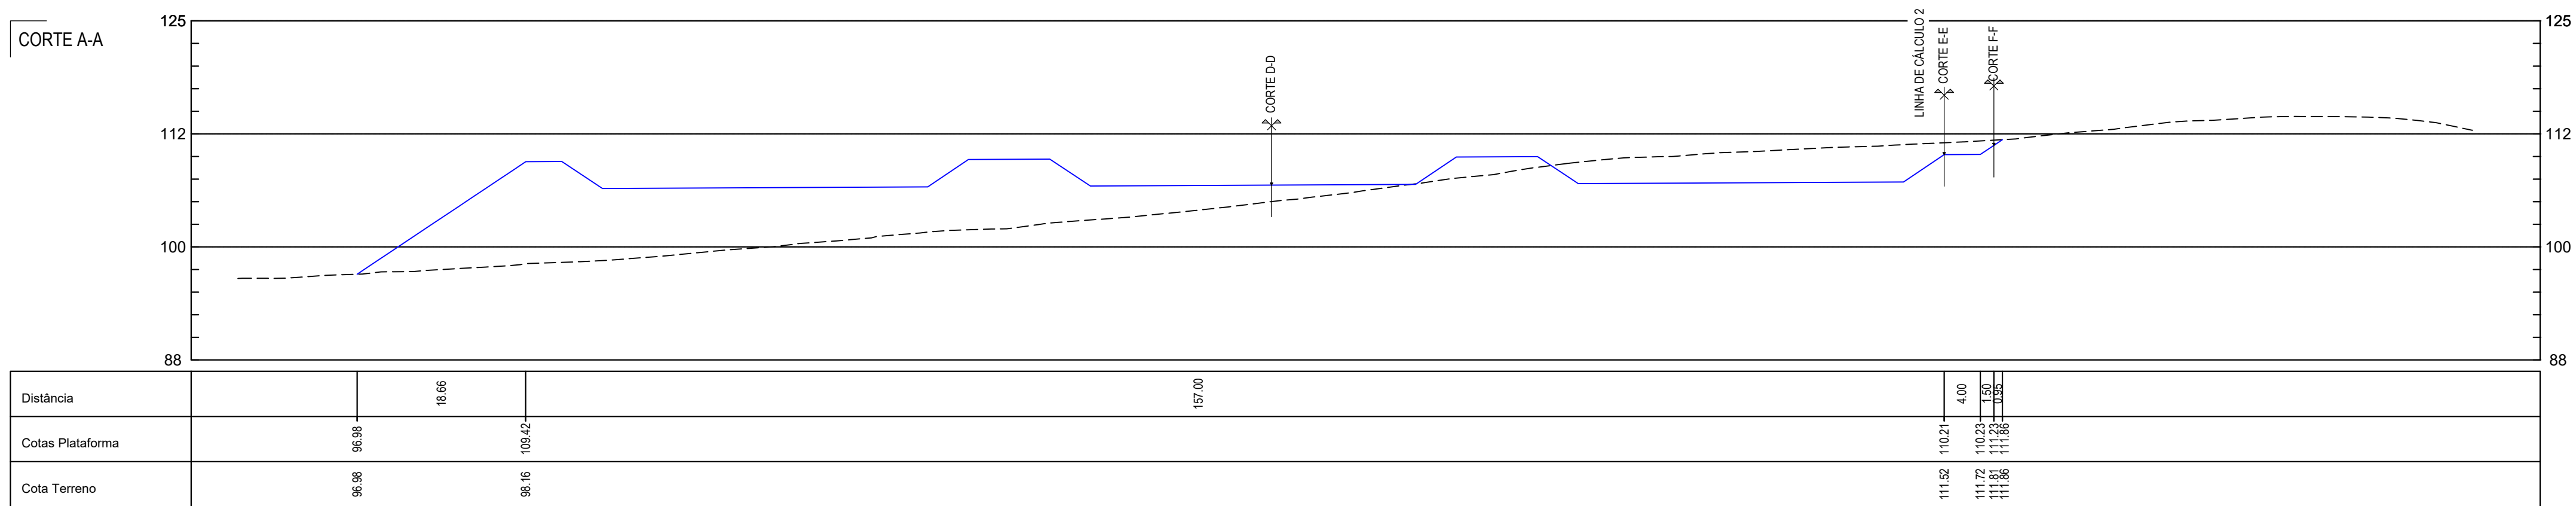

QUADRANTE

www.qd-eng.com

PROJETO

CENTRAL DE BIOMETANO
EM ABRIGADA

Escalas: 1:500	Projetou: HS
Data: 01-04-2025	Desenhou: HS
Processo: T2025-0062-0	Verificou: PVP
Ficheiro: T2025-0062-01-EP-TER-00-101.dwg	Aprovou: PVP

Este desenho é propriedade do GRUPO QUADRANTE, não podendo ser utilizado ou reproduzido no todo ou em parte, ou comunicado a terceiros, sem a sua expressa autorização. Este desenho só é válido para construção depois de devidamente assinado.