


Bitões C12115, X2; C1 1.0; C3037, X2;2; C1 0.44; D144; 25; S; Arges AS20NS AS20E; Classe II E SCPS-10355,RI Recobrimento.. 0.060 n	Relevo de Regularização Fundações e Muros de Contenção Em Vazio Em Malha Electrosoldada Em Parelhos e Crumbdouros Em Chapas e Perlas Em Fundações e Elementos Entalhados
--	---

- Todos os casos deverão ser verificadas em obra e no projeto de Arquitetura.
- Caso se verifique qualquer incompatibilidade no presente projeto, a mesma deverá ser imediatamente comunicada por escrito para o projeto.
- Este assessoramento consta de consulta e análise de outros projetos do projeto.
- Deverão ser verificadas em obra todas as condicionantes assumidas no projeto.
- Todas as alterações e alterações deverão ser executadas de acordo com o REDEAF, salvo indicação expressa em contrário, nesta Tarefa ou resposta para o Projeto.
- Colocar barras de reforço com 0,05m de espessura em todos os elementos em contato com o terreno.
- Ver fundações e passar-muros no reservatório no Projeto de Instalações Hidráulicas;
- As grandes apresentações em reservatório, salvo indicação em contrário

- As zonas em alto risco estão previstas fundações devem ser realizadas por forma a possuir uma tensão admissível média de 150kPa
- Para cumprir o requisito de tensão admissível, devem ser executados com materiais apropriados e devidamente compactados, com um mínimo de 55% referente ao ensaio Proctor Modificado.
- Para garantir condições de fundação adequadas, deve assegurar-se que estes sejam devidamente compactados. Para analisar estes habitats realizou-se o controlo da compactação – com medições do teor em água e do grau de compactação referido ao ensaio Proctor Modificado –, a quantidade dos materiais deve ser verificada através de ensaios de carga in situ (N6 100-111), nas seguintes condições:

$$D_v = 60 \text{ kPa} \text{ e } D_v / D_v = 2,2$$

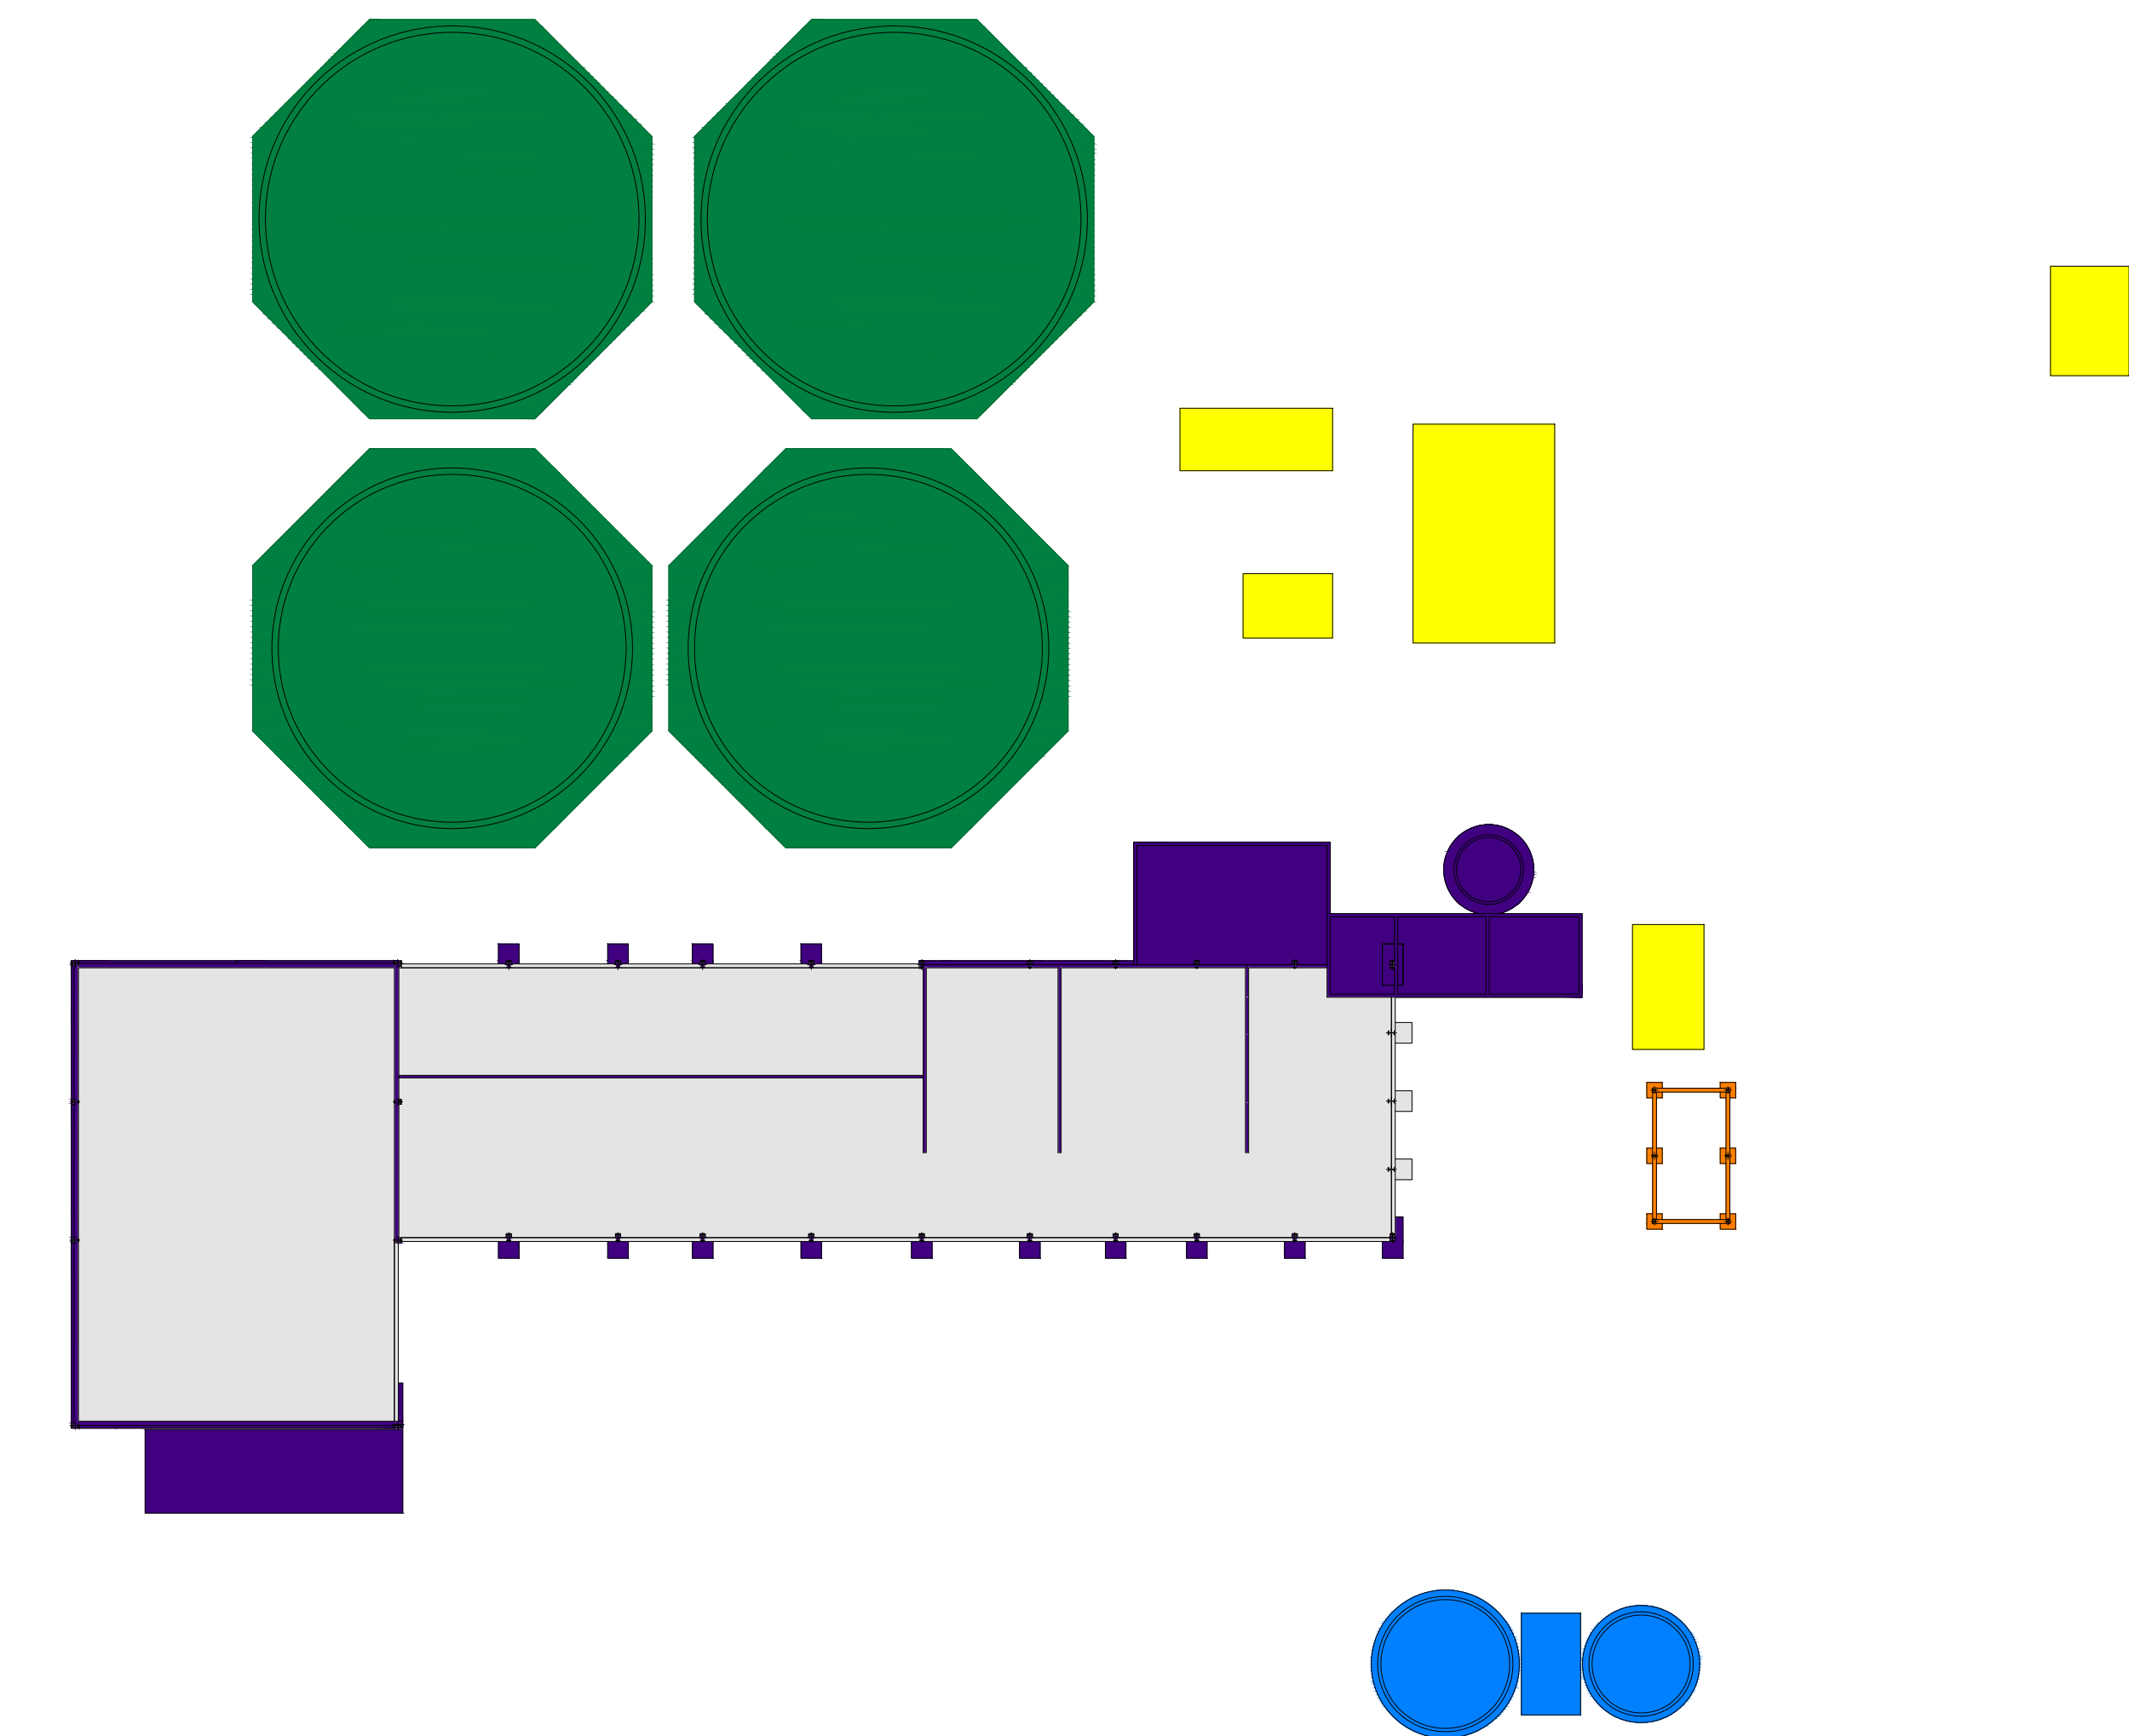

PLANTA GERAL DE IMPLANTAÇÃO
1 : 200



Designação

Escalas : Indicadas	Projeto : IF
Data : 17/10/2025	Desenho : CC
Processo : T2025-0082-01	Verifica : IF

Desenho Nº	Rev
------------	-----

ED EST 00 101 2

LF=L31-00-101 2

Este desenho é propriedade do GRUPO QUADRANTE, não podendo ser utilizado ou reproduzido em todo ou em parte, ou comunicado a terceiros, sem a sua expressa autorização. Este desenho só é válido para constituição de bens de investimento assinado.