


NOTAS GERAIS

- Este Desenho carece da consulta e análise de outras peças do Projeto;
- Todas as Especialidades desenhadas são meramente indicativas, para a sua execução deverão ser consultados os desenhos das respectivas Especialidades;
- Não medir desenhos, utilizar apenas a cotação. Todas as cotas apresentadas deverão ser aferidas em obra. Todas as alterações deverão ser comunicadas ao Projetista da Especialidade;
- Deverão ser verificadas em obra todas as condicionantes de projeto;
- Em caso de incoerência entre cotação e desenhos no Presente Projeto, a escala mais ampliada é a que vigora, no entanto, a mesma deverá de imediato ser comunicada por escrito para o Projetista;
- As juntas dos paramentos deverão ser executadas de acordo com os desenhos, estando as verticais alinhadas com as horizontais;
- Os mosaicos deverão ser cortados a cutelo, não existindo recurso a baguetes para cantos e/ou juntas dos paramentos;
- A geometria do desenho dos acessórios é meramente esquemática, devendo ser respeitada a descrição existente destes;
- A representação geral do mobiliário apresentado é meramente indicativo, não se encontrando identificado no presente Projeto;
- Todo o MDF, gesso cartonado, VIROC a aplicar em obra deverão ser hidrófugos;
- Todos os acabamentos a aplicar em obra deverão ser sujeitas à aprovação do D.O. e do Projetista.


SIMBOLOGIA

▲ Acesso Pedonal

PLANTA CHAVE

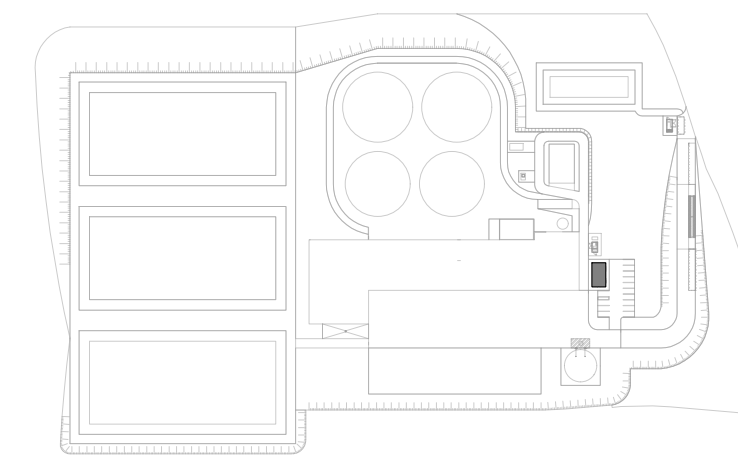

00	24-03-25	EMIÇÃO INICIAL	PVP
Rev.	Data	Descrição das alterações	Aprov.

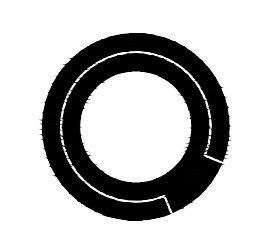

QUADRANTE
www.qd-eng.com



GÁS DA TERRA

PROJETO

CENTRAL DE BIOMETANO
EM ABRIGADA

Designação

ESCRITÓRIO -
PLANTA DE LAYOUT E ALÇADO

Escala: 1:50	Projeto: RJA
Data: 24-03-2025	Desenho: ACS
Processo: T2025-0062-0	Verificou: RJA
Ficheiro: T2025-0062-01-EP-ARQ-DRAW-01-101_00.dwg	Aprovou: PVP

Desenho Nº

Revisão

EP-ARQ-01-101 00

Este desenho é propriedade do GRUPO QUADRANTE, não podendo ser utilizado ou reproduzido no todo ou em parte, ou comunicado a terceiros, sem a sua expressa autorização. Este desenho só é válido para construção depois de devidamente assinado.

